


CORTE LONGITUDINAL
ESC=1:100

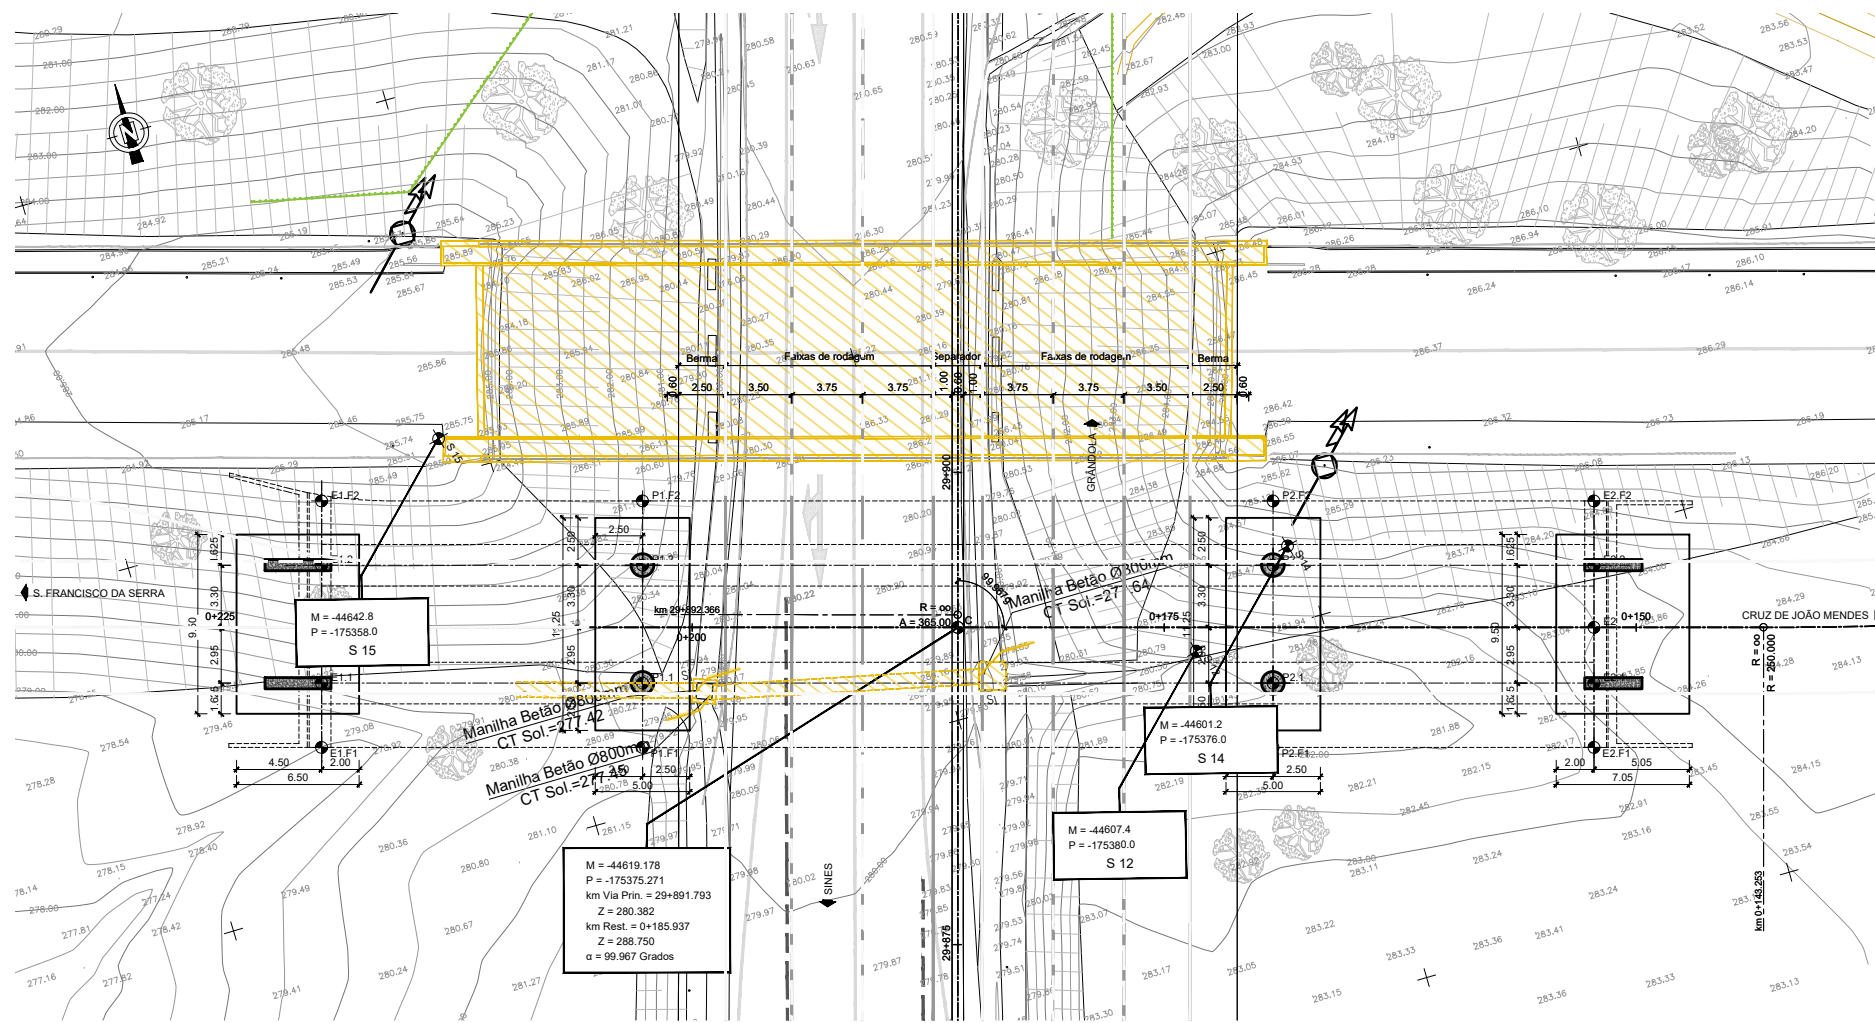

PLANTA DE FUNDAÇÕES
ESC=1:200