


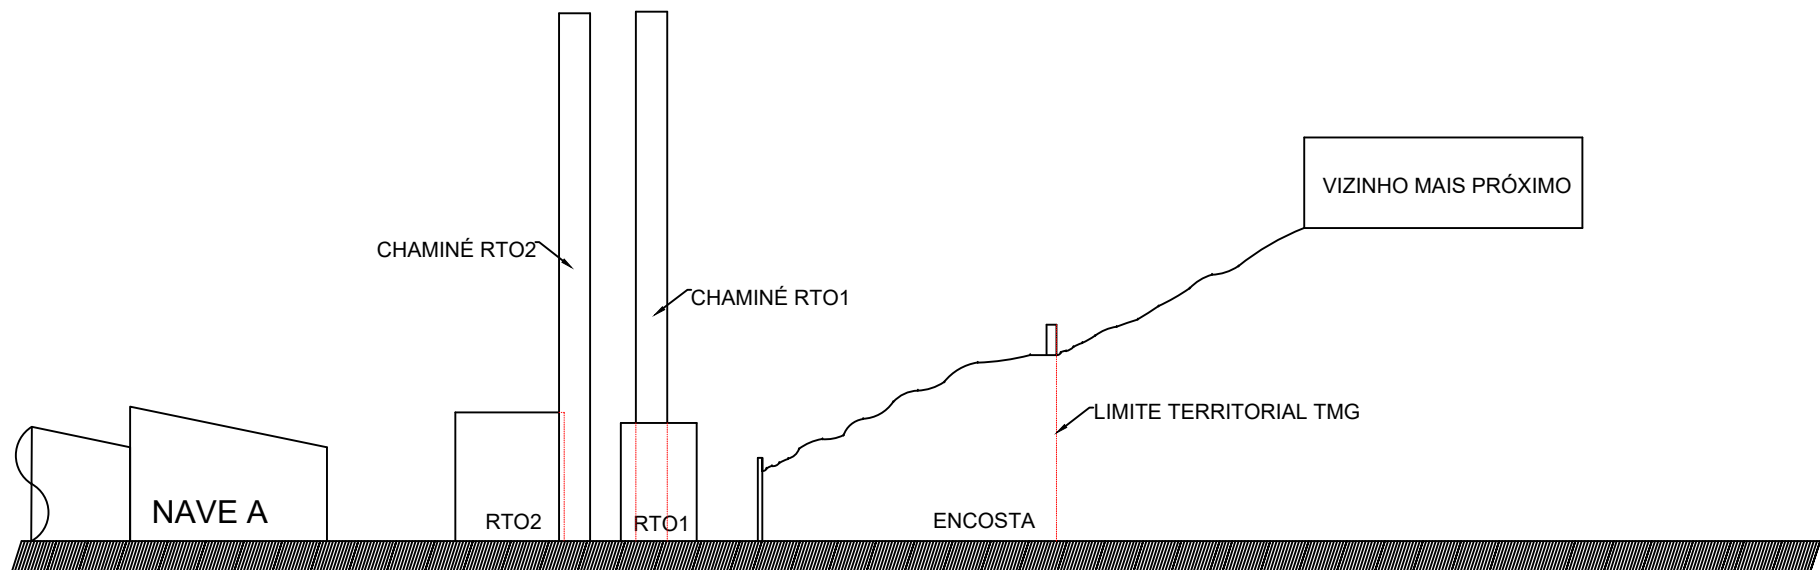

ALTERA.	DESCRIÇÃO			
A				
B				
C				
D				
	DEPARTA.	DESENHO N.º		
	SUBSTITUI	N.º	DATA	
	PROJECTOU/DESENHOU		DATA	
	VISTO			
TMG AUTOMOTIVE 2 RUA COMENDADOR MANUEL GONÇALVES VILA NOVA DE FAMALICÃO	ALTERAÇÕES	A	B	C
	ESCALA	1/5		