




PERFIL TRANSVERSAL TIPO - SEÇÃO CORRENTE EM RETA OU CURVA DE R>5000m
COM VIAS DE DESACELERAÇÃO/ACELERAÇÃO

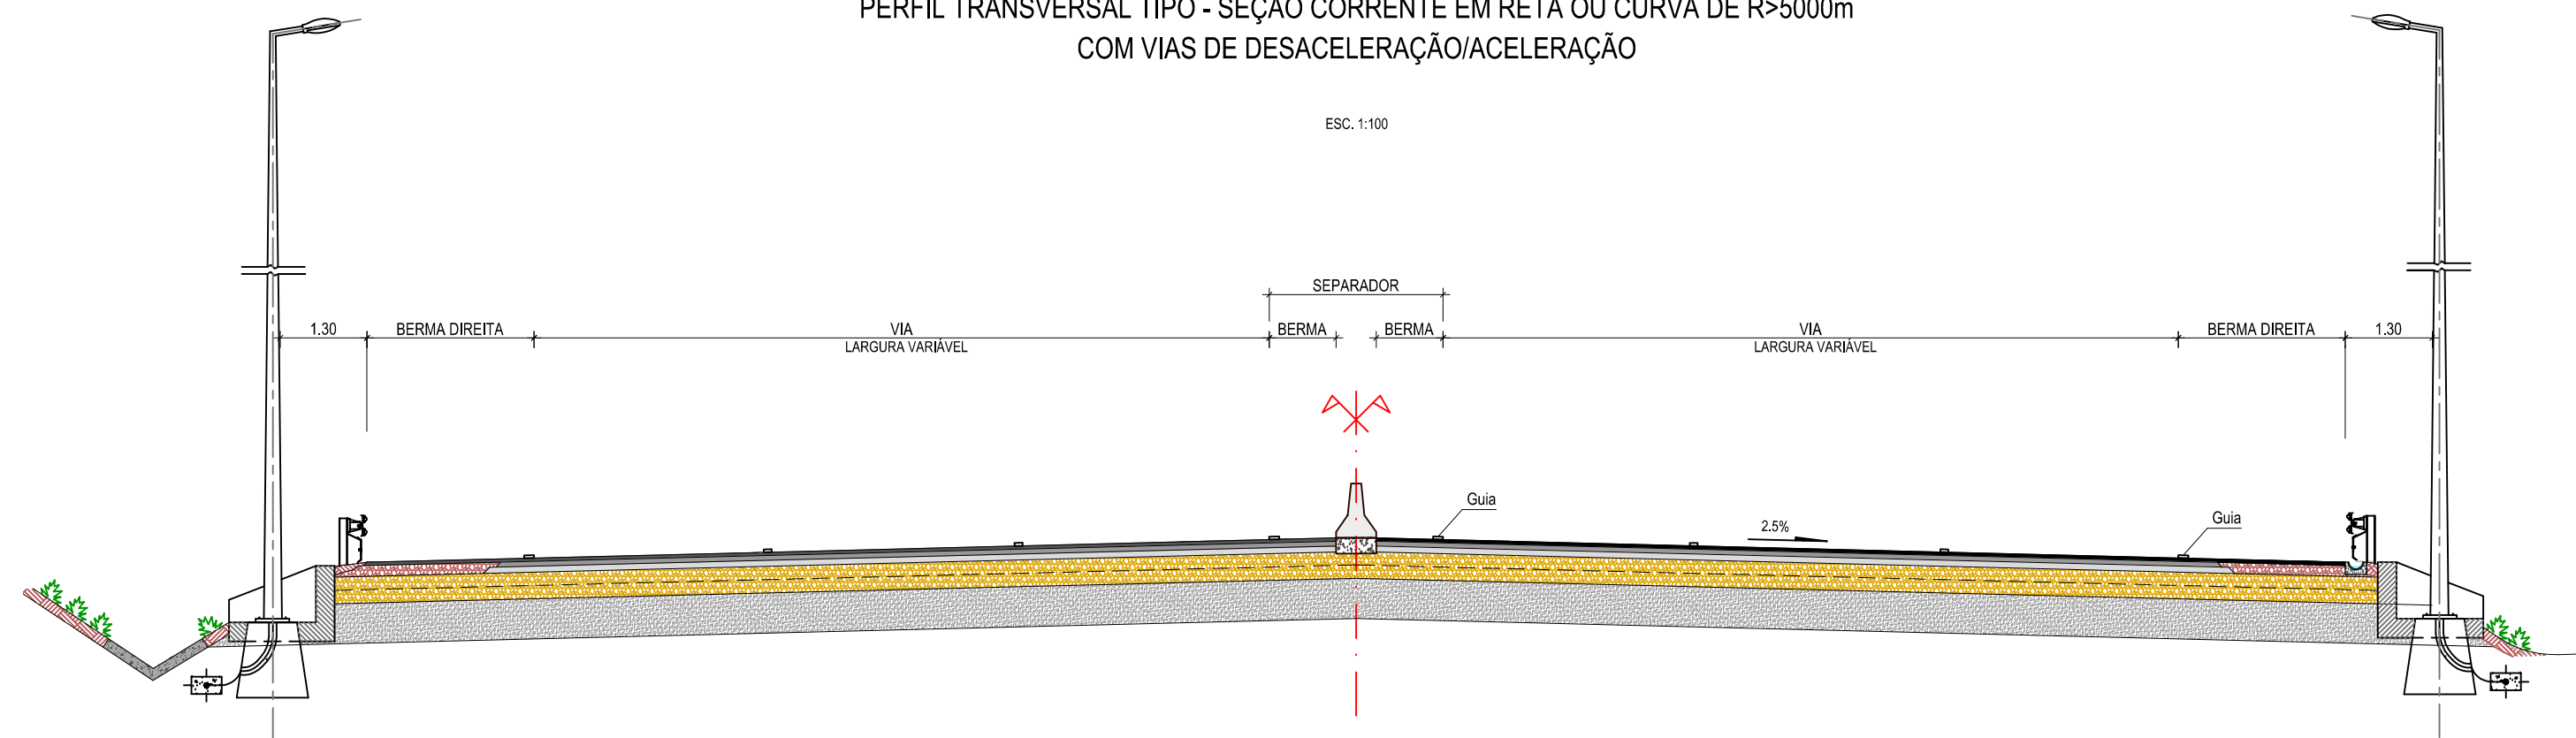


PERFIL TRANSVERSAL TIPO - RAMOS DE LIGAÇÃO UNIDIRECCIONAIS EM RETA OU CURVA DE R>500m
INTERSEÇÕES

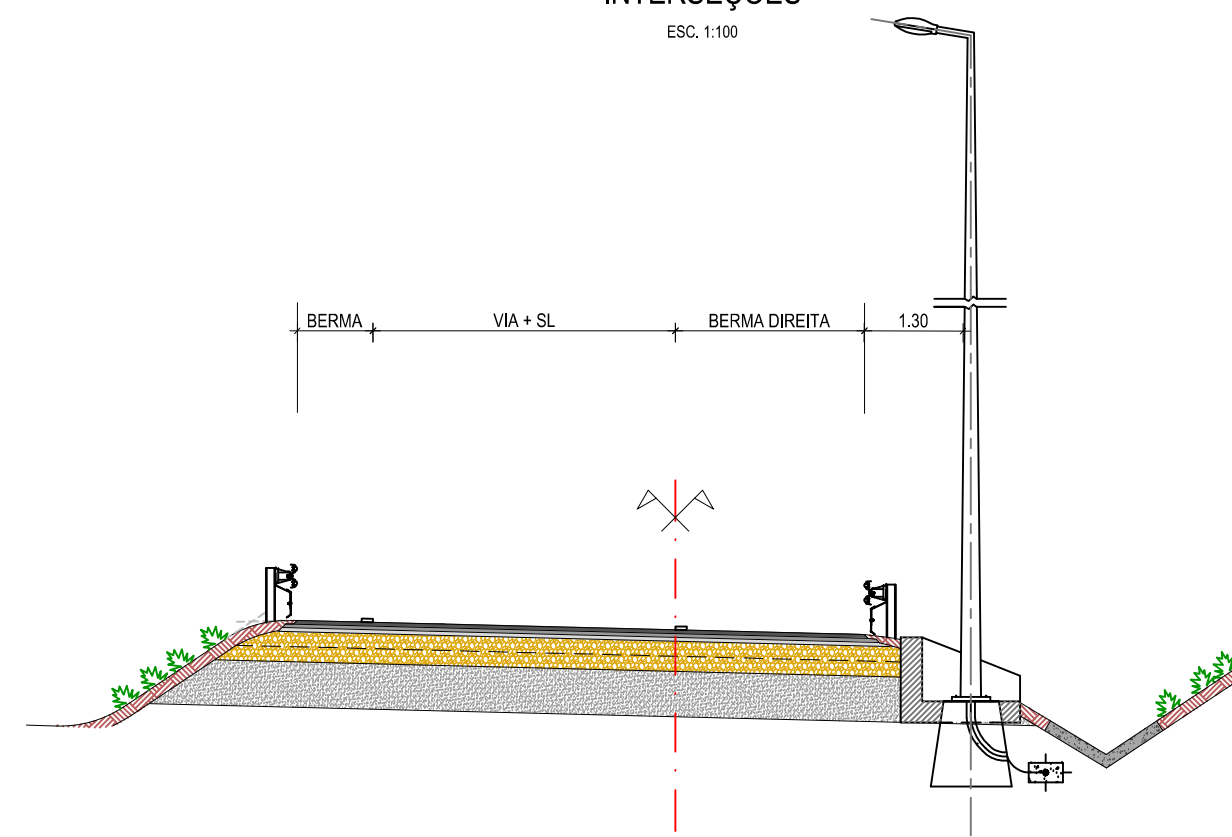


PERFIL TRANSVERSAL TIPO - RAMOS DE LIGAÇÃO BIDIRECCIONAIS EM RETA OU CURVA DE R>500m
INTERSEÇÕES

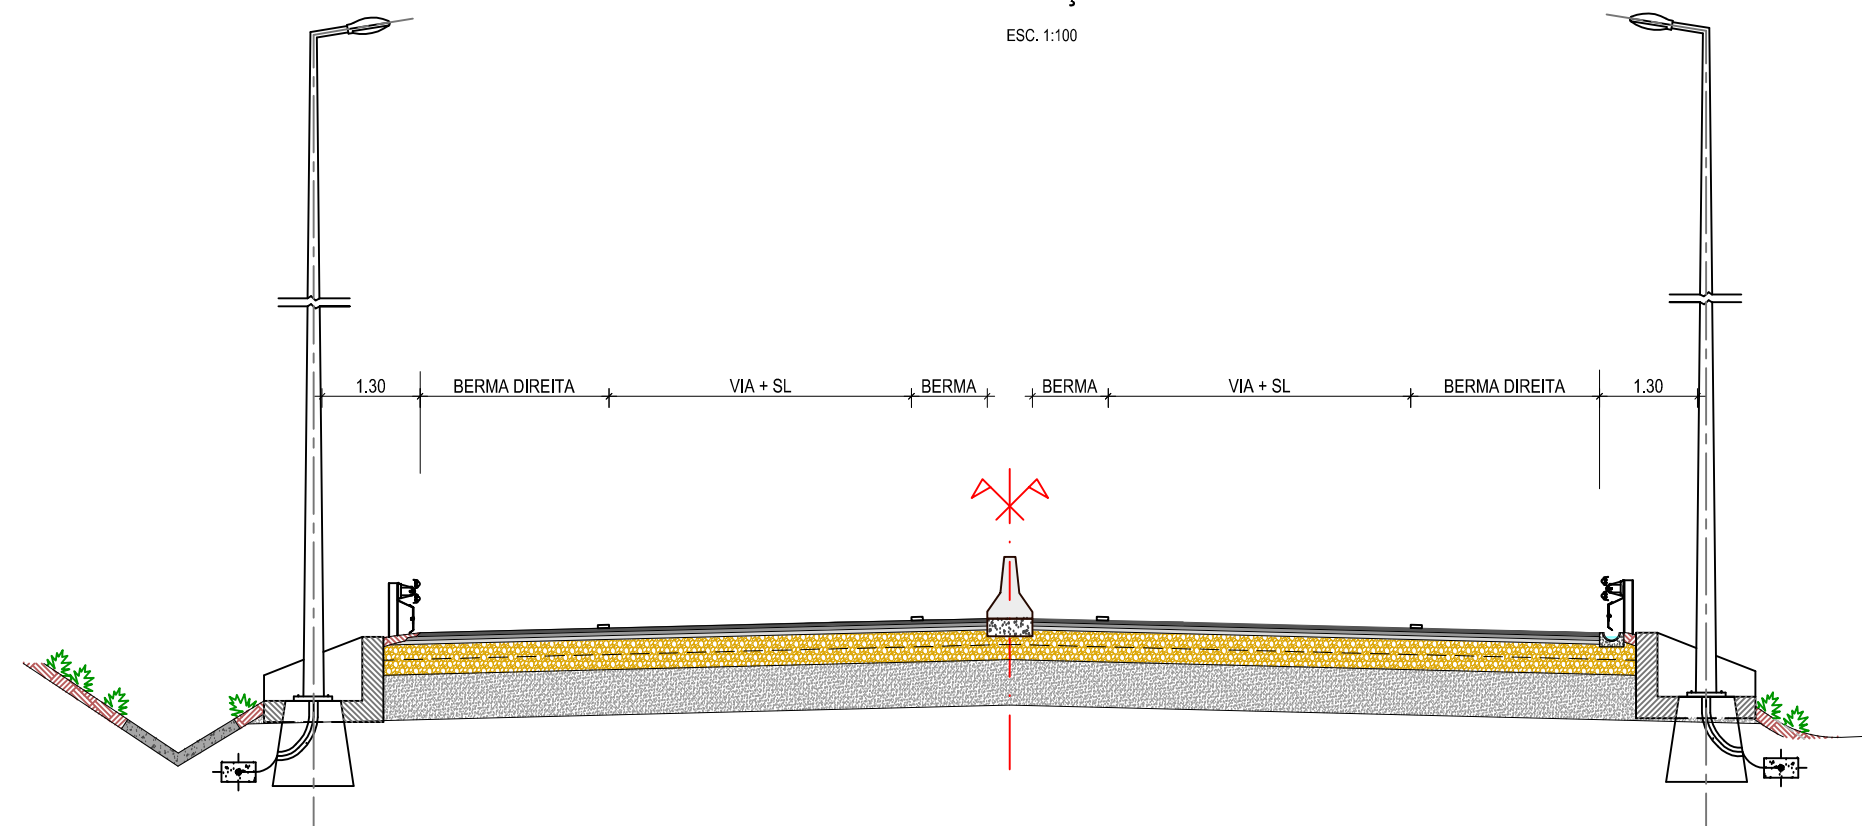


ROTUNDA

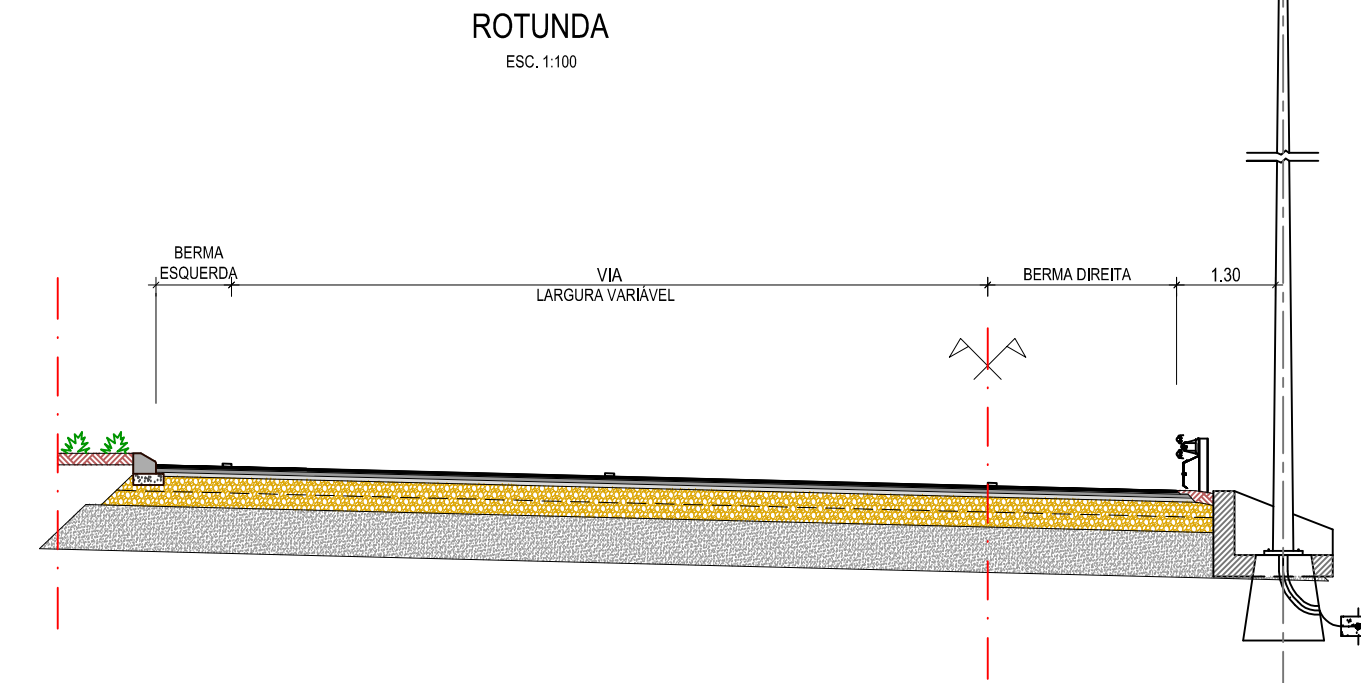


Vala BT

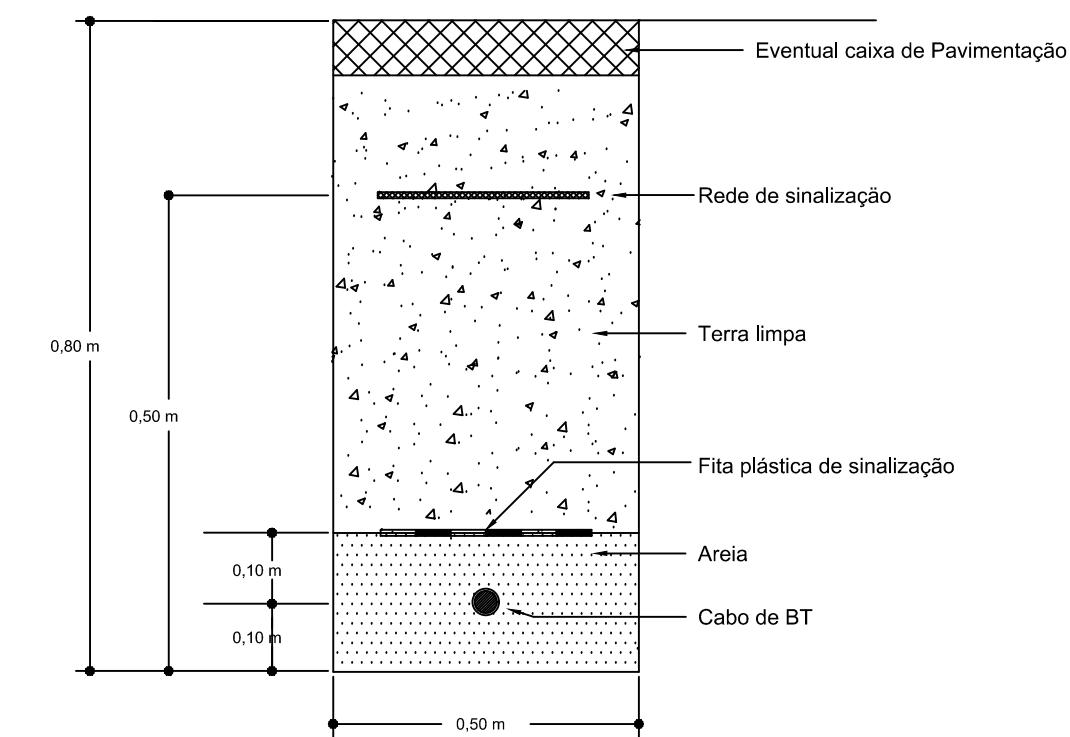


Travessia

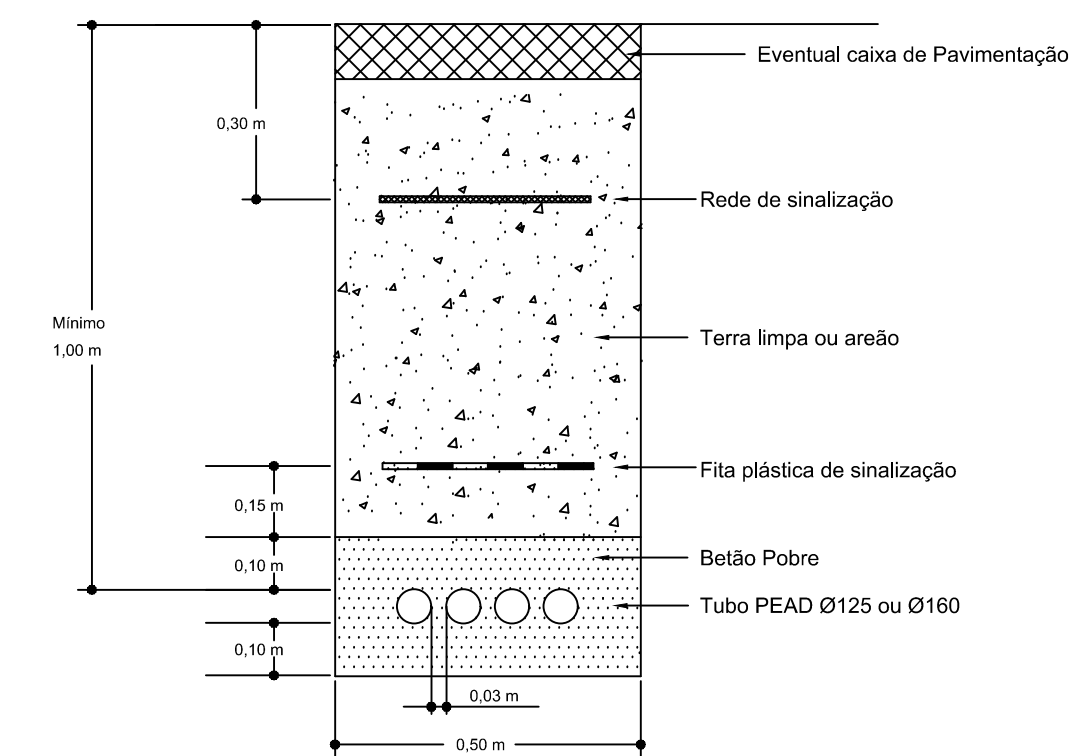

NOTA: Em solo rochoso a 1ª camada de areia deve ser de 0,10 m.

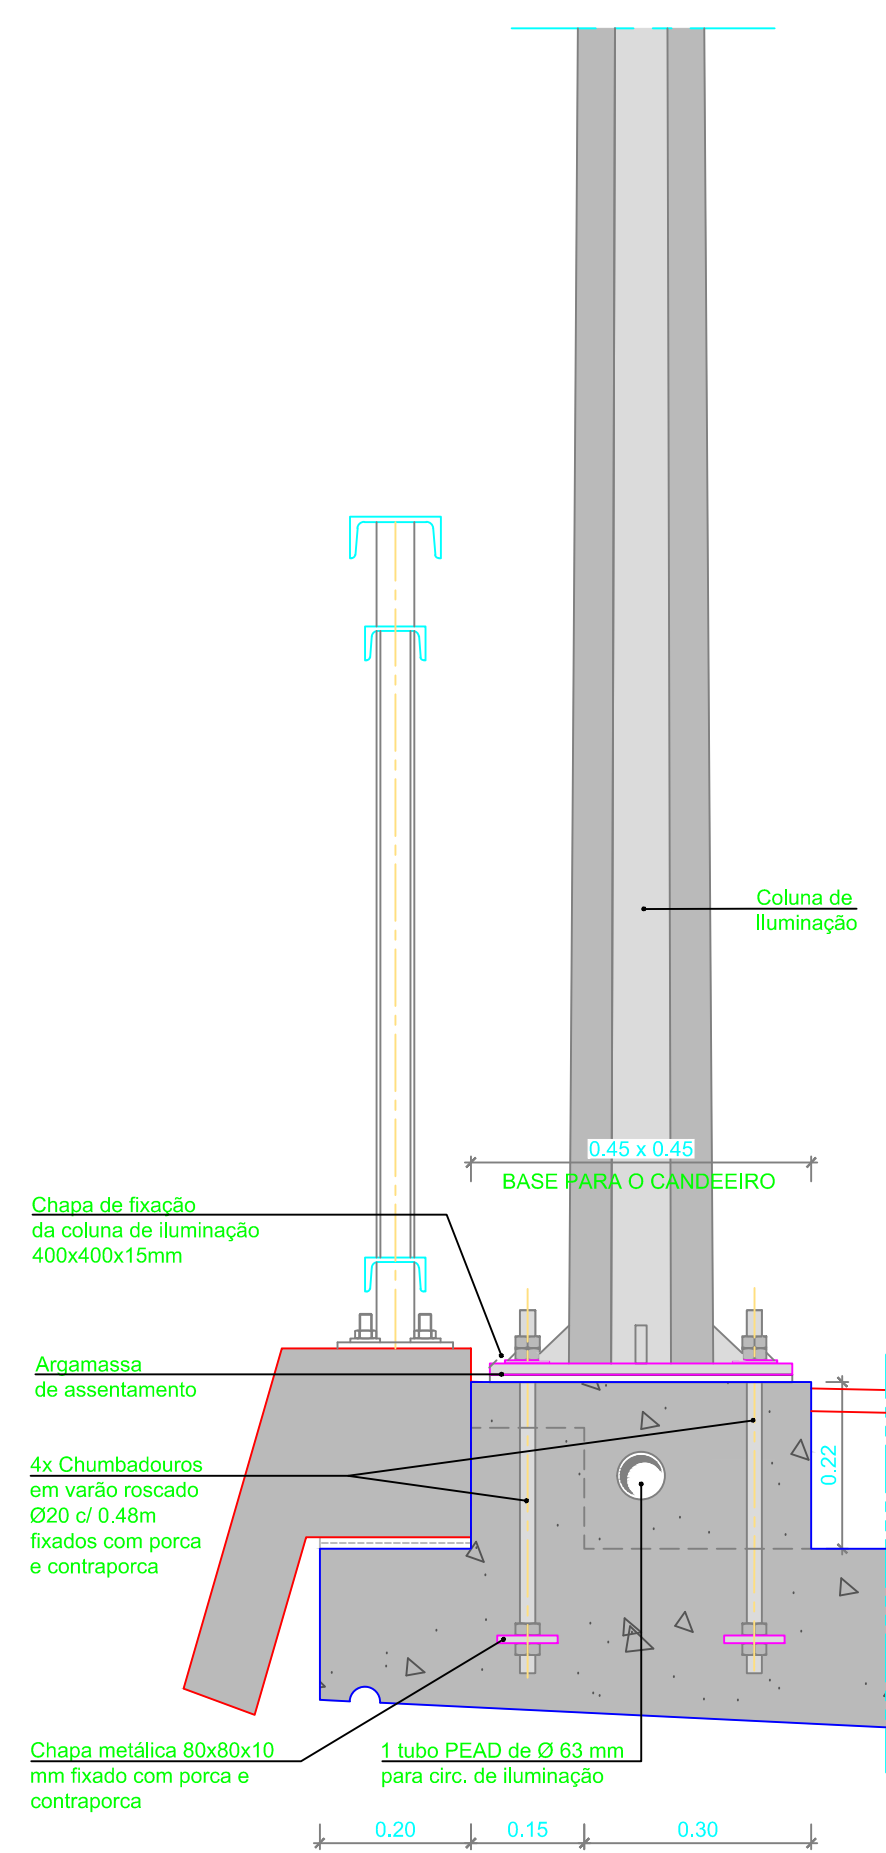

PORMENOR DO PASSEIO JUNTO AO CANDEIEIRO
ESC.=1:10

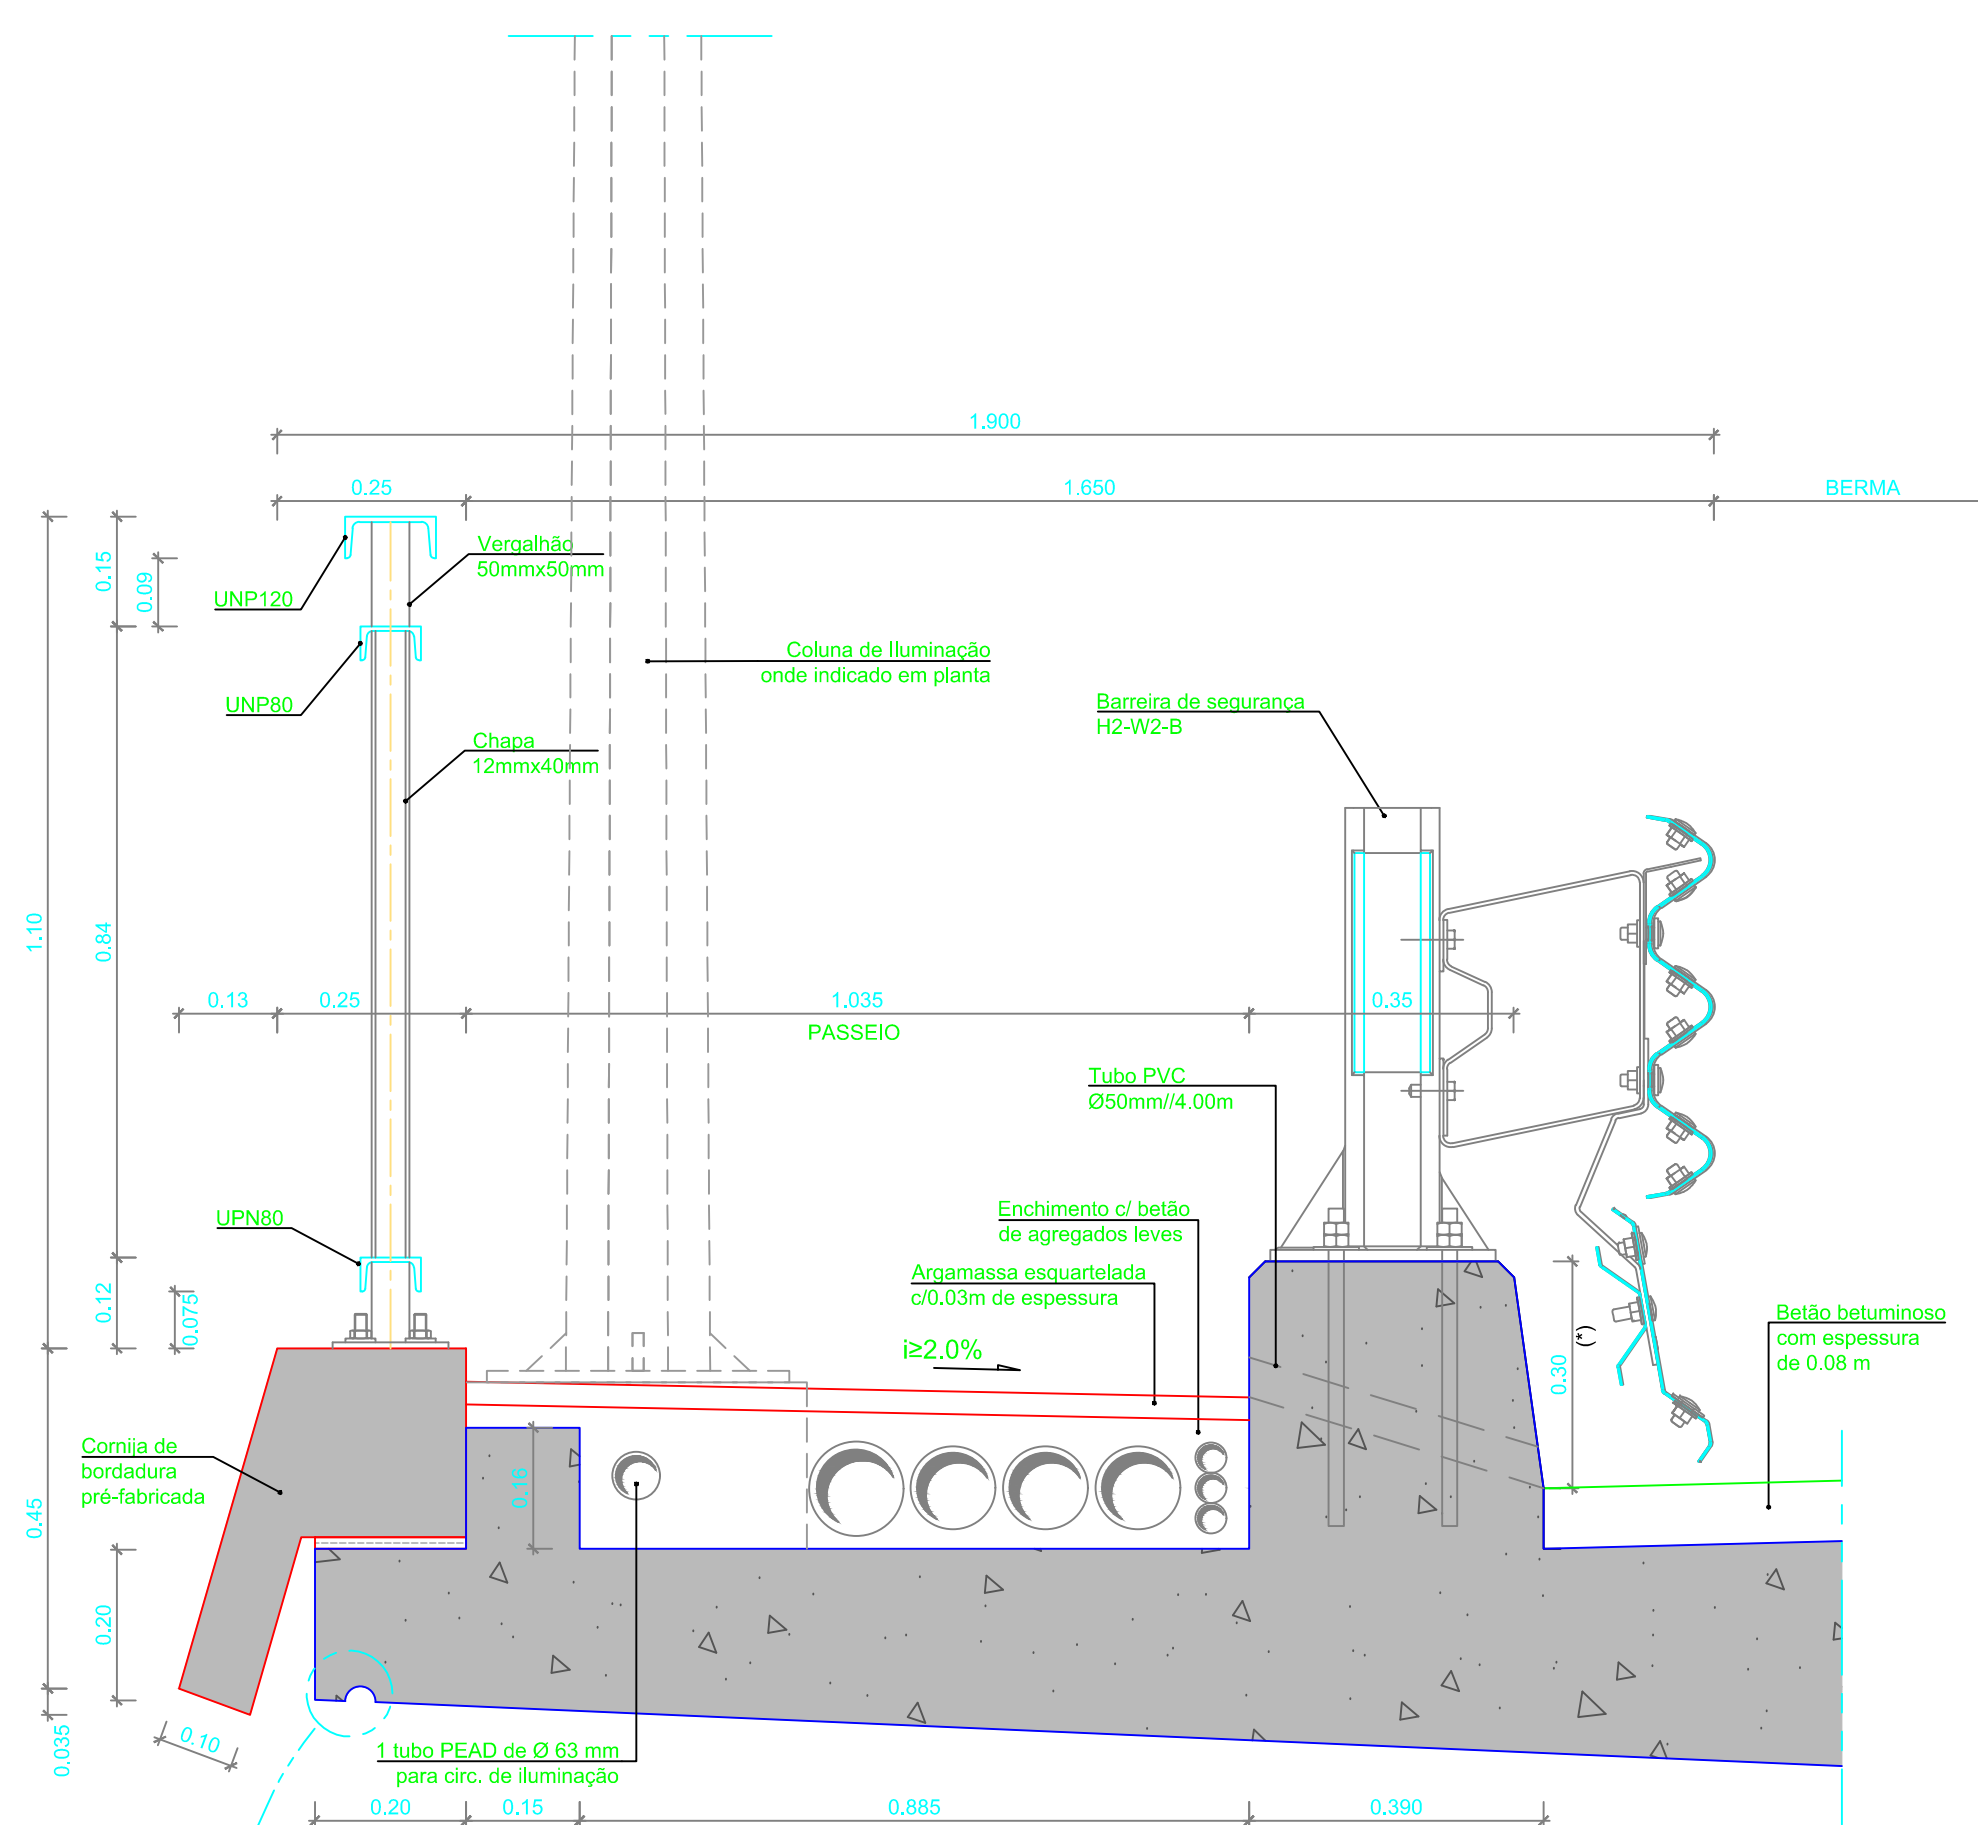

PORMENOR DO PASSEIO - SEÇÃO CORRENTE
ESC.=1:10