



Planta Técnica

EDIFÍCIO P4-C - Varraços/Cobrição, Gestação, Maternidades e Pós-Desmame		43
Unidade Produção Regime Intensivo para 700 Porcas em Ciclo Fechado Herdade da Serrana - Castro Verde	1/100	
Sulgranja - Sociedade Agrícola, S.A.	Set19	
Arquitectura		
Planta Técnica		
1/100		

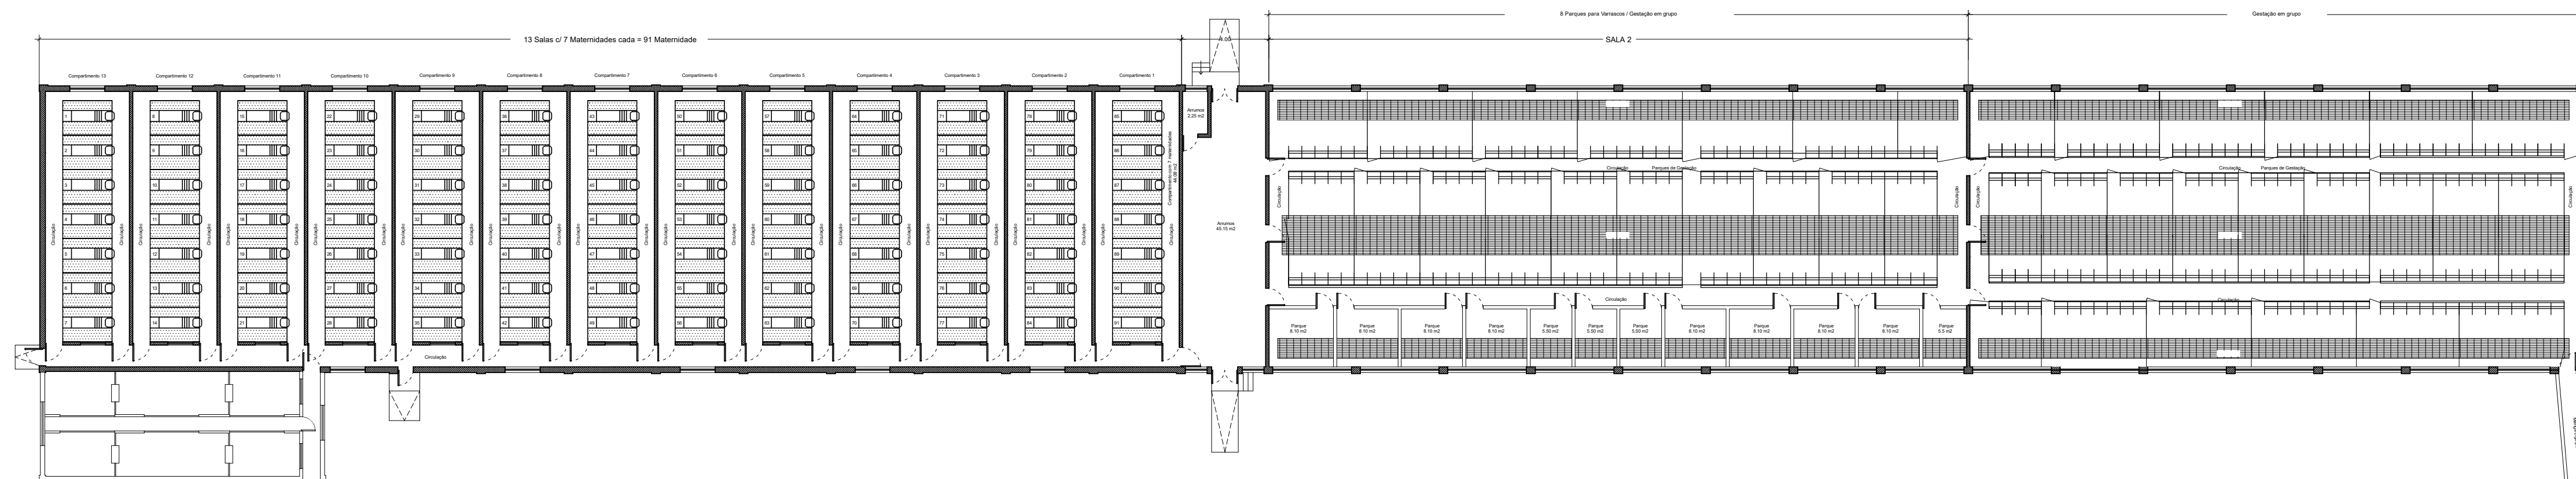

Planta Apresentação

EDIFÍCIO P4-C - Varraços/Cobrição, Gestação, Maternidades e Pós-Desmame		44
Unidade Produção Regime Intensivo para 700 Porcas em Ciclo Fechado Herdade da Serrana - Castro Verde	1/100	
Sulgranja - Sociedade Agrícola, S.A.	Set19	
Arquitectura		
Planta Apresentação		
1/100		

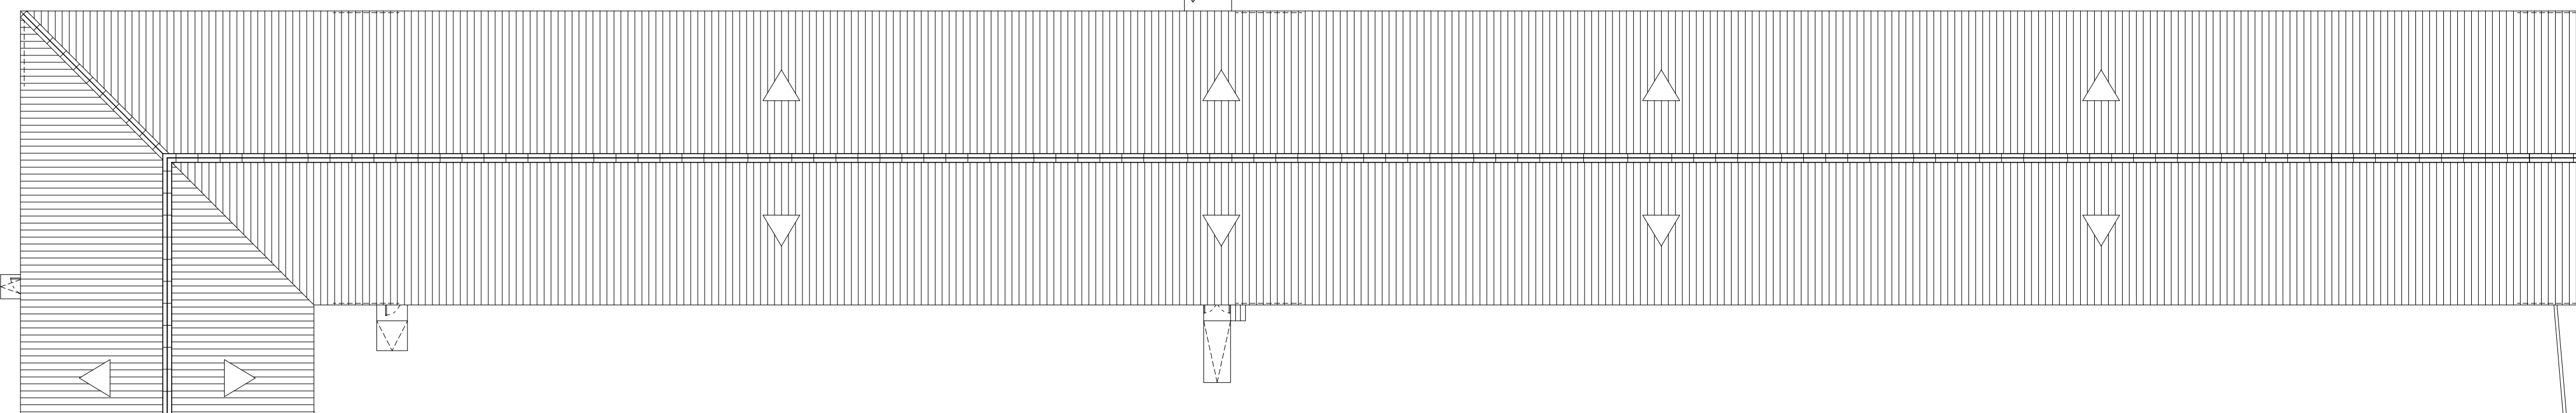

4c Planta de Cobertura

EDIFÍCIO P4-C - Varraços/Cobrição, Gestação, Maternidades e Pós-Desmame		45
Unidade Produção Regime Intensivo para 700 Porcas em Ciclo Fechado Herdade da Serrana - Castro Verde	1/100	
Sulgranja - Sociedade Agrícola, S.A.	Set19	
Arquitectura		
Planta Cobertura		
1/100		



4c sudoeste



4c nordeste

EDIFÍCIO P4-C - Varraços/Cobrição, Gestação, Maternidades e Pós-Desmame		46
Unidade Produção Regime Intensivo para 700 Porcas em Ciclo Fechado Herdade da Serrana - Castro Verde	1/100	
Sulgranja - Sociedade Agrícola, S.A.	Set19	
Arquitectura		
Planta Apresentação		
1/100		