


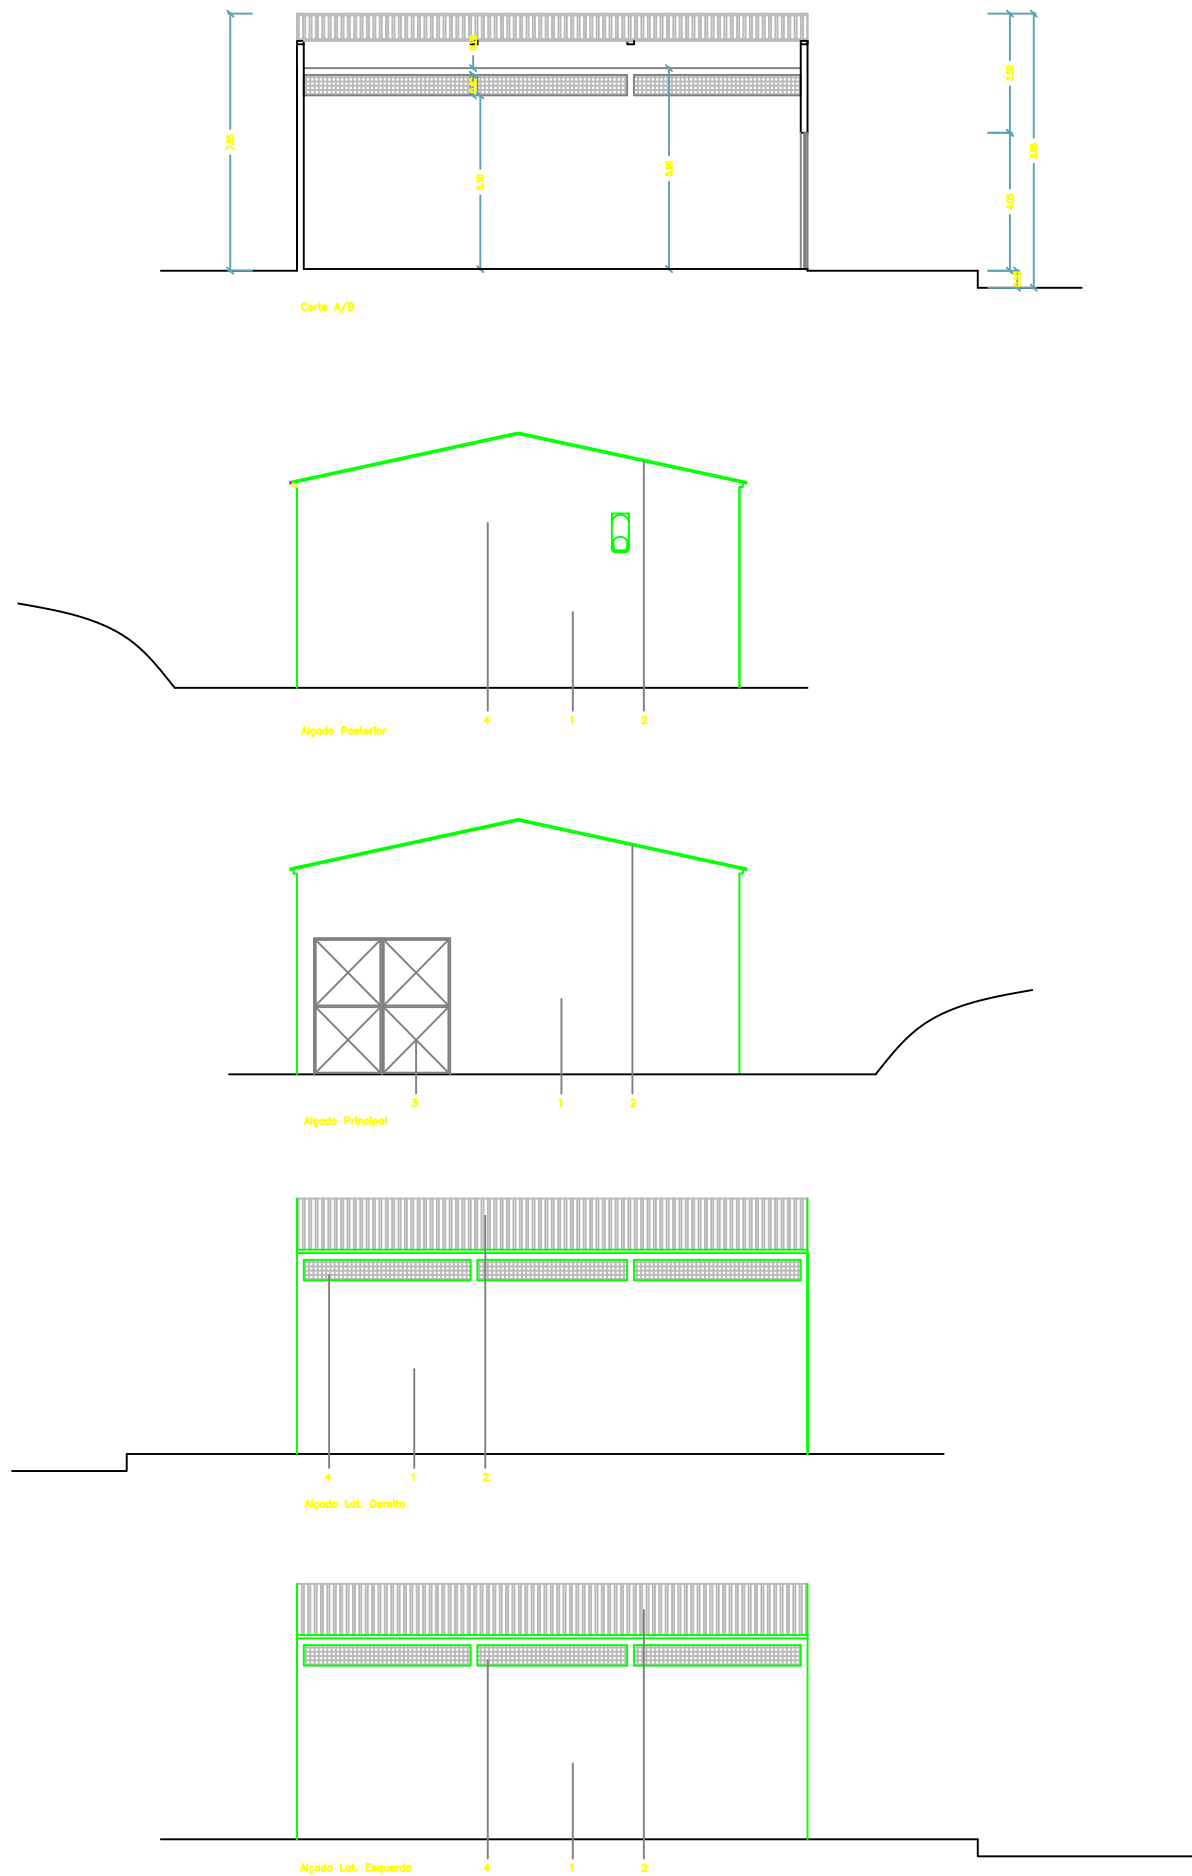

LEGENDA :
1-Fachada em reboco fino,
para pintar na cor branco,
2-Cobertura em chapas onduladas termolacadas
tipo "Sandwich", na cor ocre,
3-Cadefaria em ferro metálico
p/pintar na cor verde escuro,
4-Vãos das janelas somente com rede,
malha quadrada anti-mosquiteira.



Requerente:
UNIOVO S. A.

Projecto:
Instalação Avícola VGLI e VGV
Pavilhão 3
Local:
Vale Gadão - Areias
Ferreira do Zêzere
Fase:
E.I.A - Licenciamento Ambiental
Designação:
Armazém de Estrume
Corte e Alçados
Técnico Responsável:

Câmara:
Ferreira do Zêzere
Processo N.º: Data: Escala: Des. Desenho n.º
31/2019 Jul.19 1:100