

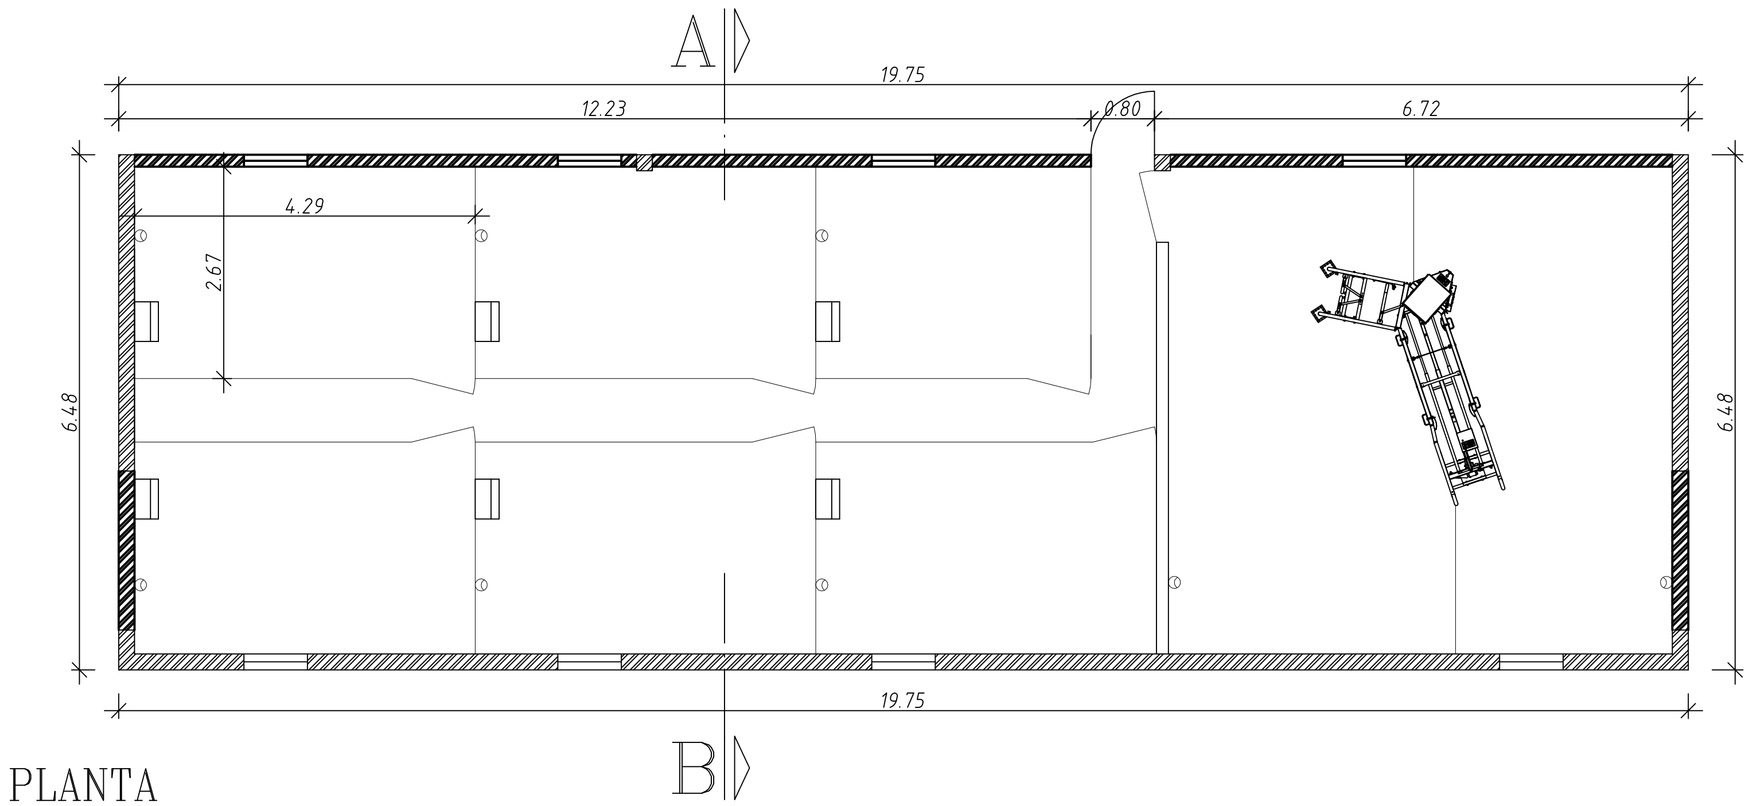




PLANTA

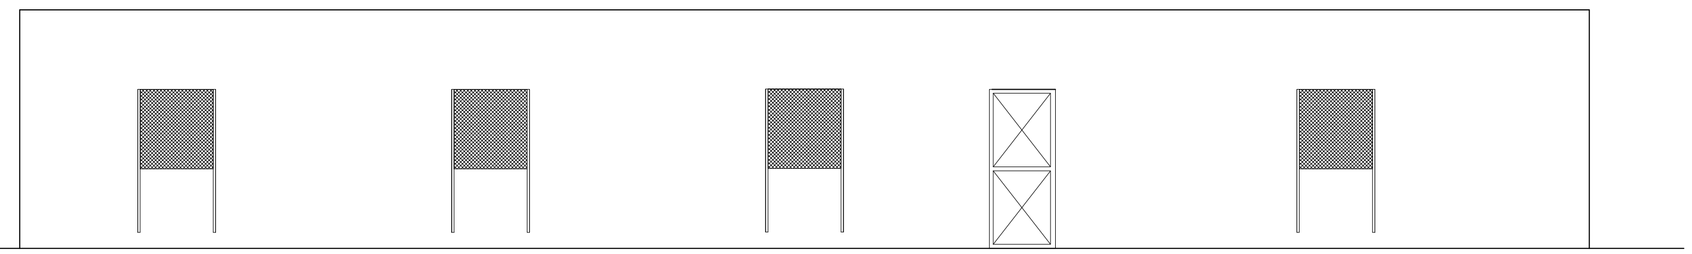


ALÇADO PRINCIPAL

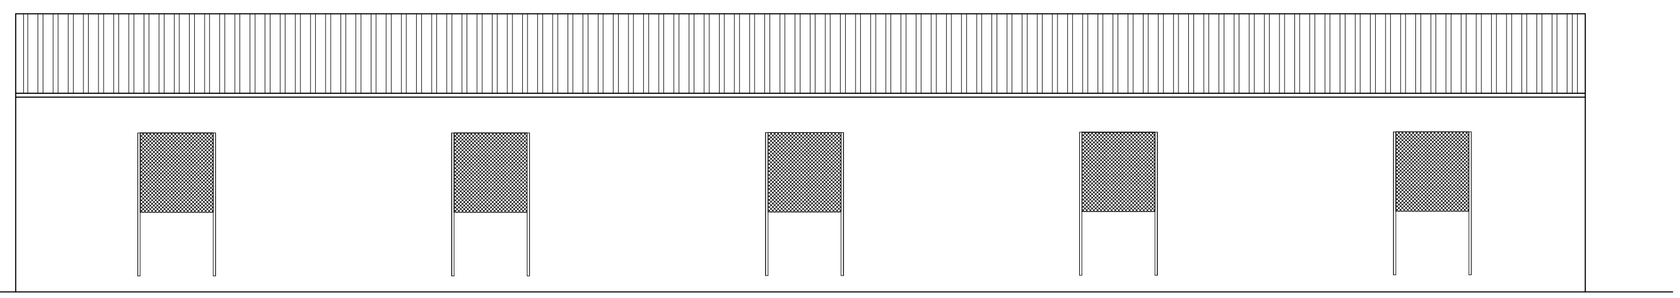


ALÇADO TARDOZ

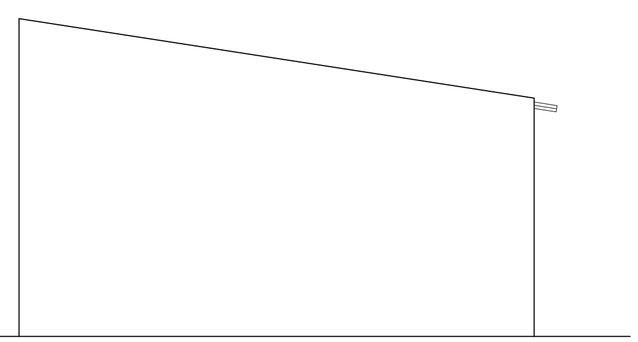

ALÇADO LATERAL DIREITO

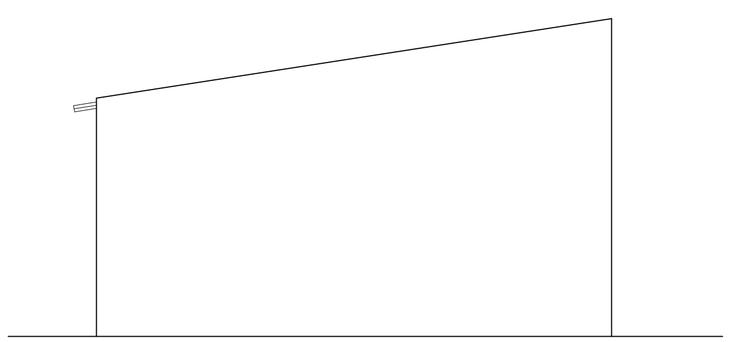

ALÇADO LATERAL ESQUERDO

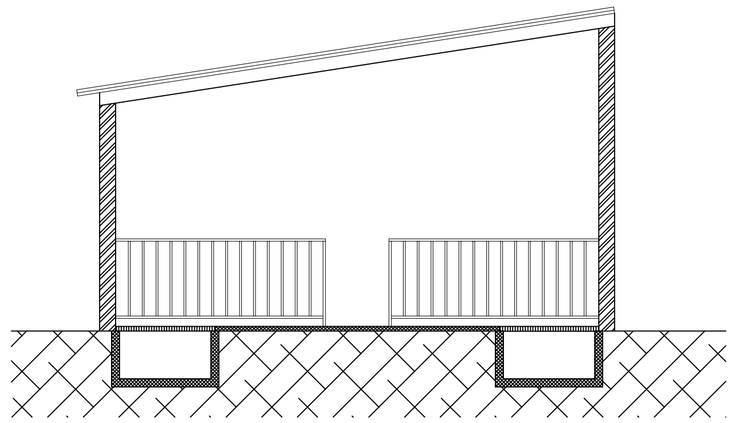

CORTE A: B

PLANTA / ALÇADOS / CORTE
SALA DE TREINO / FUTURAS REPRODUTORAS

# UNIDADE DE PRODUÇÃO DE SUINOS

FOROS DO TRAPO - ST. ISIDRO PEGÕES - MONTIJO

PROJECTO

Alípio & Filhos-Sociedade Agro Pecuária Lda

Ser Sancho
Eq. Pecuários e Construção, SA
Candeeiros / Benedita - Portugal
Telf. 262 928 784 - 917 212 340

| | | | | |
|---|---|---|---|---|
| Projectou | Projectou | | 10 | Escala: 1/100 |
| Desenhou | Desenhou | | | |
| Copiou | Copiou | | | |
| | | | Revisão: 26-02-2013 | |
| | | | Substítuí: | |
| Data | Data | | Substít.por: | |
| Arquivo | | | Arquivo: | |