

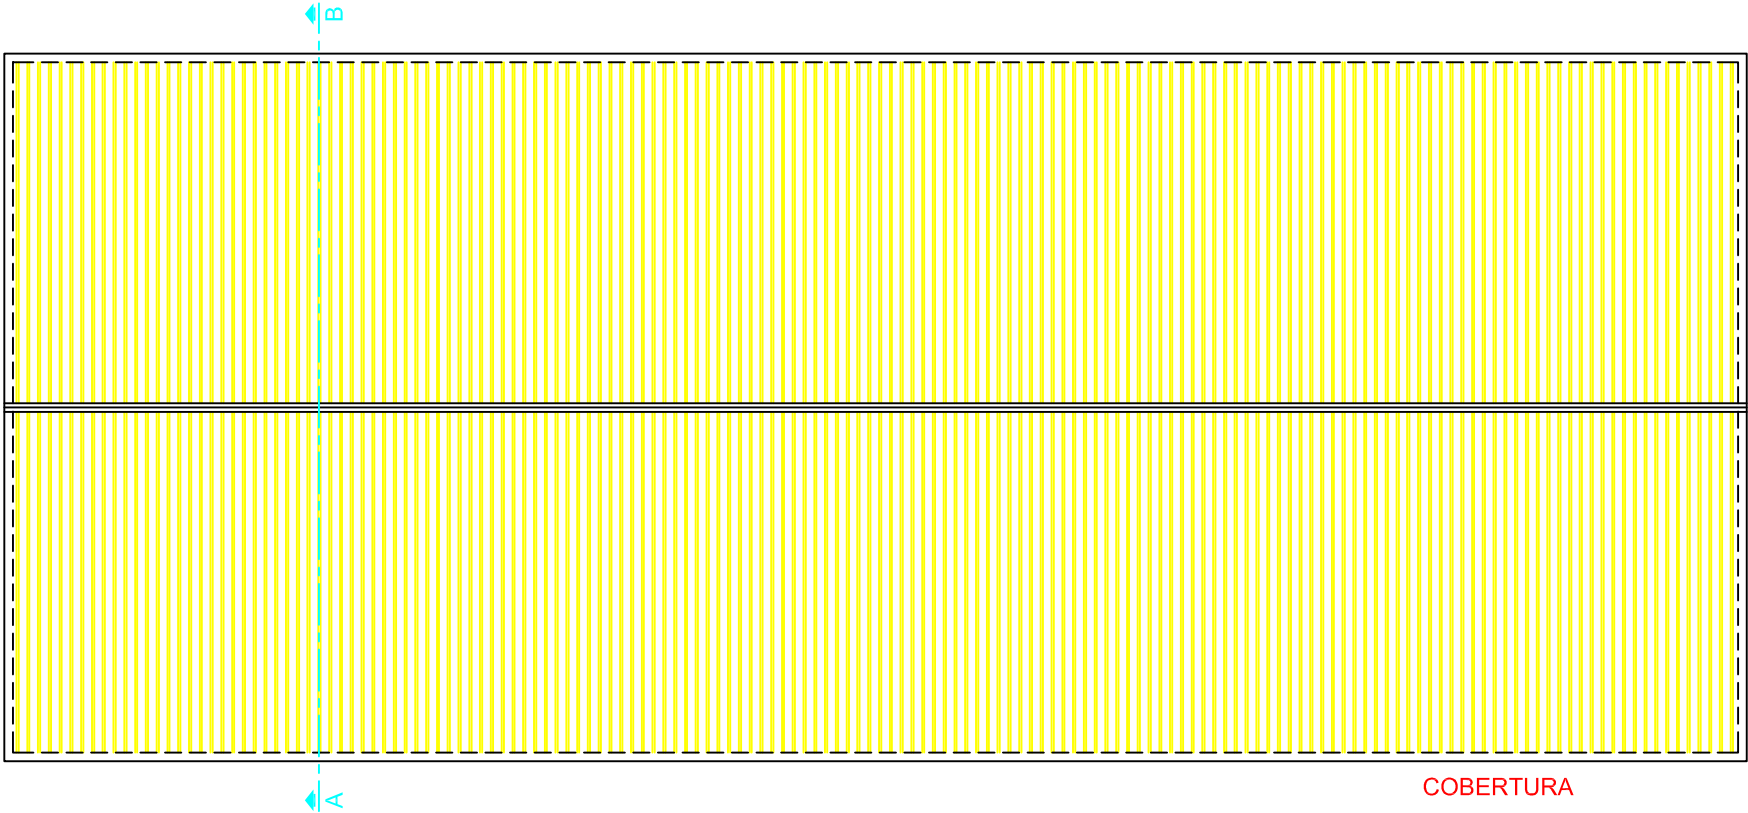


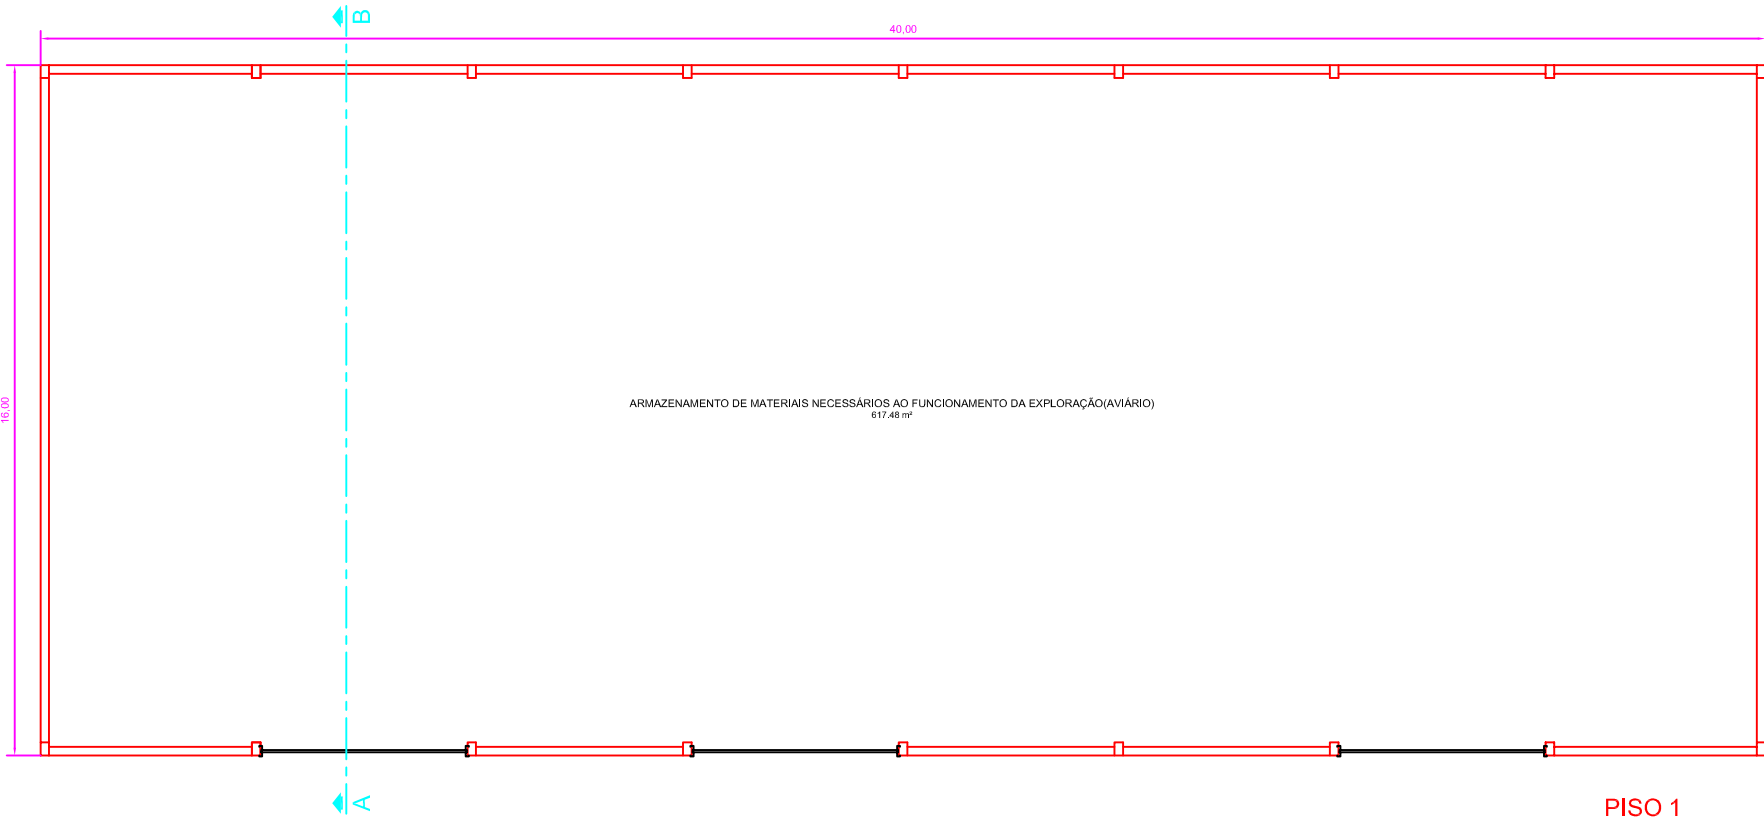


Art'Kad
ESTUDOS E PROJECTOS
António J. Oliveira
R. Padre Américo, 2 - 1º Andar
3600-214 CASTRO DAIRE
T - 232 315 801/ 933 839 669
EMAIL: afoiveira@sapo.pt


Projecto:		ARQUITECTURA	*****	Des. N.º -	3
Obras:		CONSTRUÇÃO ANEXO (APOIO AO AVIÁRIO)			Date: NOVENBRO / 2010
Desig.:		PLANTAS E CORTE	Escala:	1/100	O Técnico:
Reg. e local:		ASFILDAIRE TERRAPLANAGENS LDA. SARDÃO, CARRANQUEIRA, PEPIM	Desenhout		
AutoCAD 2008 - Licença N.º 346 - 87573946					
Este desenho é propriedade privada - não pode ser reproduzido, divulgado ou copiado, no todo ou em parte, sem autorização expressa (Dec.Lei 45/05, 17 Setembro)					

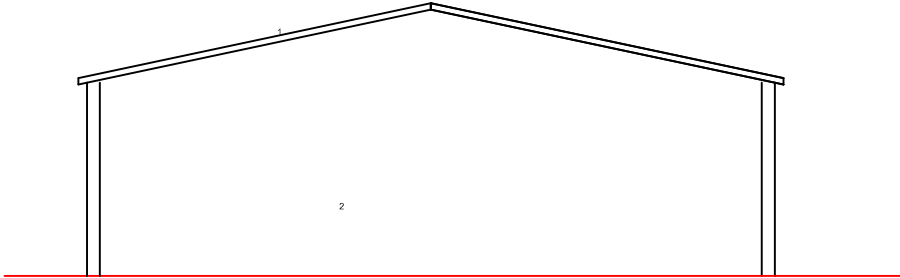


ALÇADO LAT. ESQUERDO

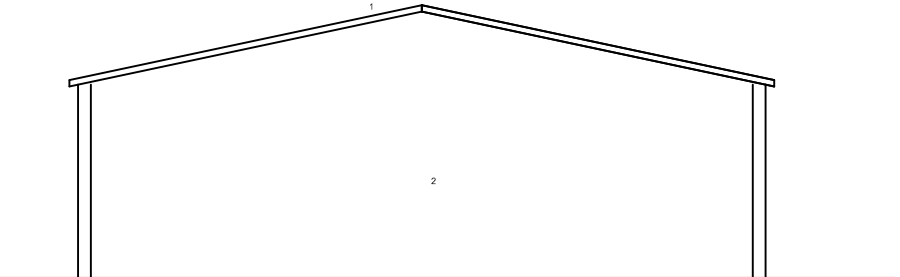

ALÇADO LAT. DIREITO

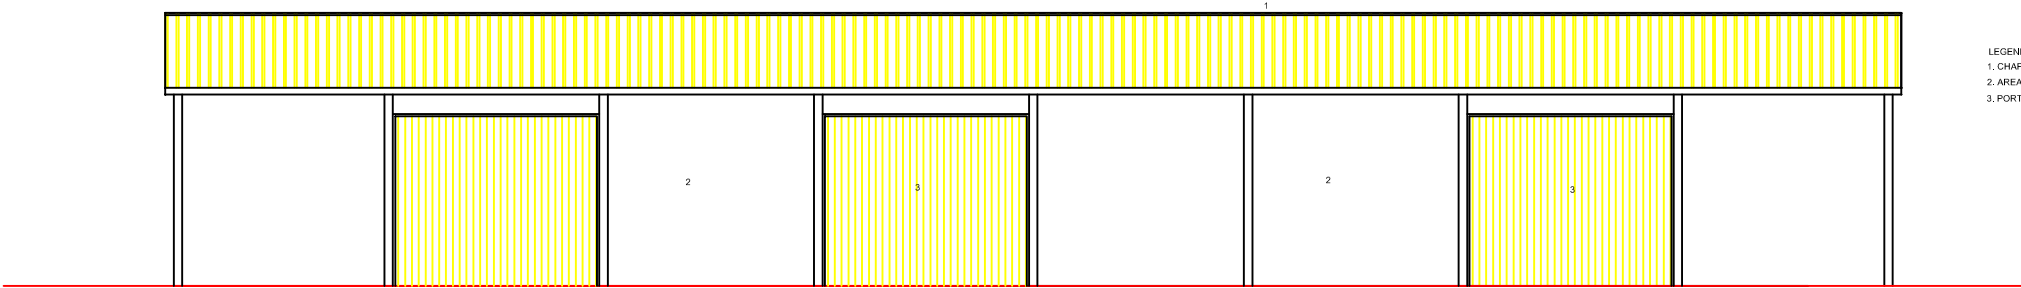

ALÇADO PRINCIPAL

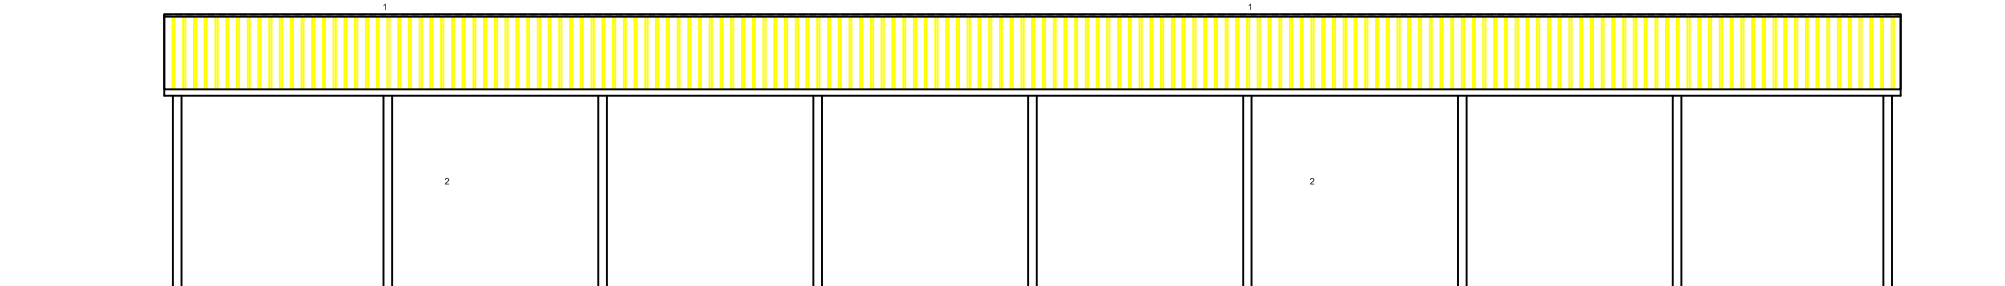

ALÇADO POSTERIOR

LEGENDA:
1. CHAPA LACADA COR VERMELHA
2. AREADO PINTADO A BRANCO
3. PORTAS EM CHAPA LACADA A CINZA




António J. Oliveira

R. Padre Américo, 2 - 1º Andar
3605-214 CASTRO DAIRE
T- 232 315 801/ 933 839 689

EMAIL: ajoliveira@apo.pt

Projector	ARQUITECTURA	*****
Obra:	CONSTRUÇÃO DE ANEXO (APOIO AO AVIÁRIO)	
Desig.:	ALÇADOS	Escala: 1/
Req. e local:	ASFILDAIRE TERRAPLANAGENS, LDA. SARDÃO, CARRANQUEIRA, PEPIM	Desenhout

Des. N.º	4
Data:	NOVEMBRO / 2010
O Técnico:	

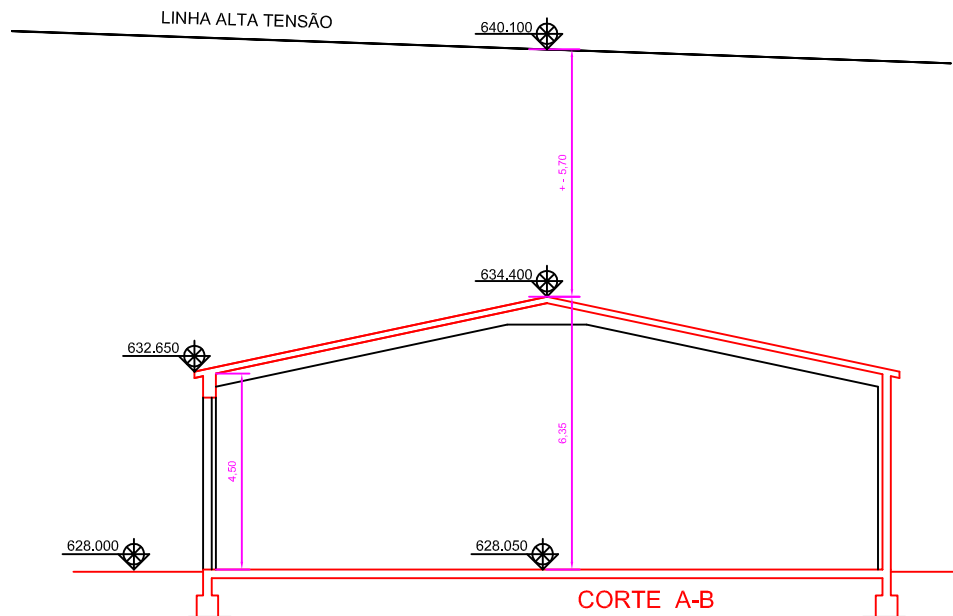

Art'Kad
ESTUDOS E PROJECTOS
António J. Oliveira
R. Padre Américo, 2 - 1º Andar
3600-214 CASTRO DAIRE
T- 232 315 801/ 933 839 689
Email: ajoliveira@sapo.pt

Projecto			ARQUITECTURA		*****		Des. N.º		5					
Obras			CONSTRUÇÃO DE ANEXO (APOIO AO AVIÁRIO)							Data:		NOVEMBRO / 2010		
Desig:			CORTE A-B				Escala:		1/100			O Técnico:		
Req. e local:			ASFILDAIRE TERRAPLANAGENS, LDA. SARDÃO, CARRANQUEIRA, PEPIM				Desenhos:							
AutoCAD 2008 - Licença n.º 348 - 87573846														
Este desenho é propriedade privada - não pode ser reproduzido, divulgado ou copiado, no todo ou em parte, sem autorização expressa (Dec. 144/55RE, 17 Setembro)														