


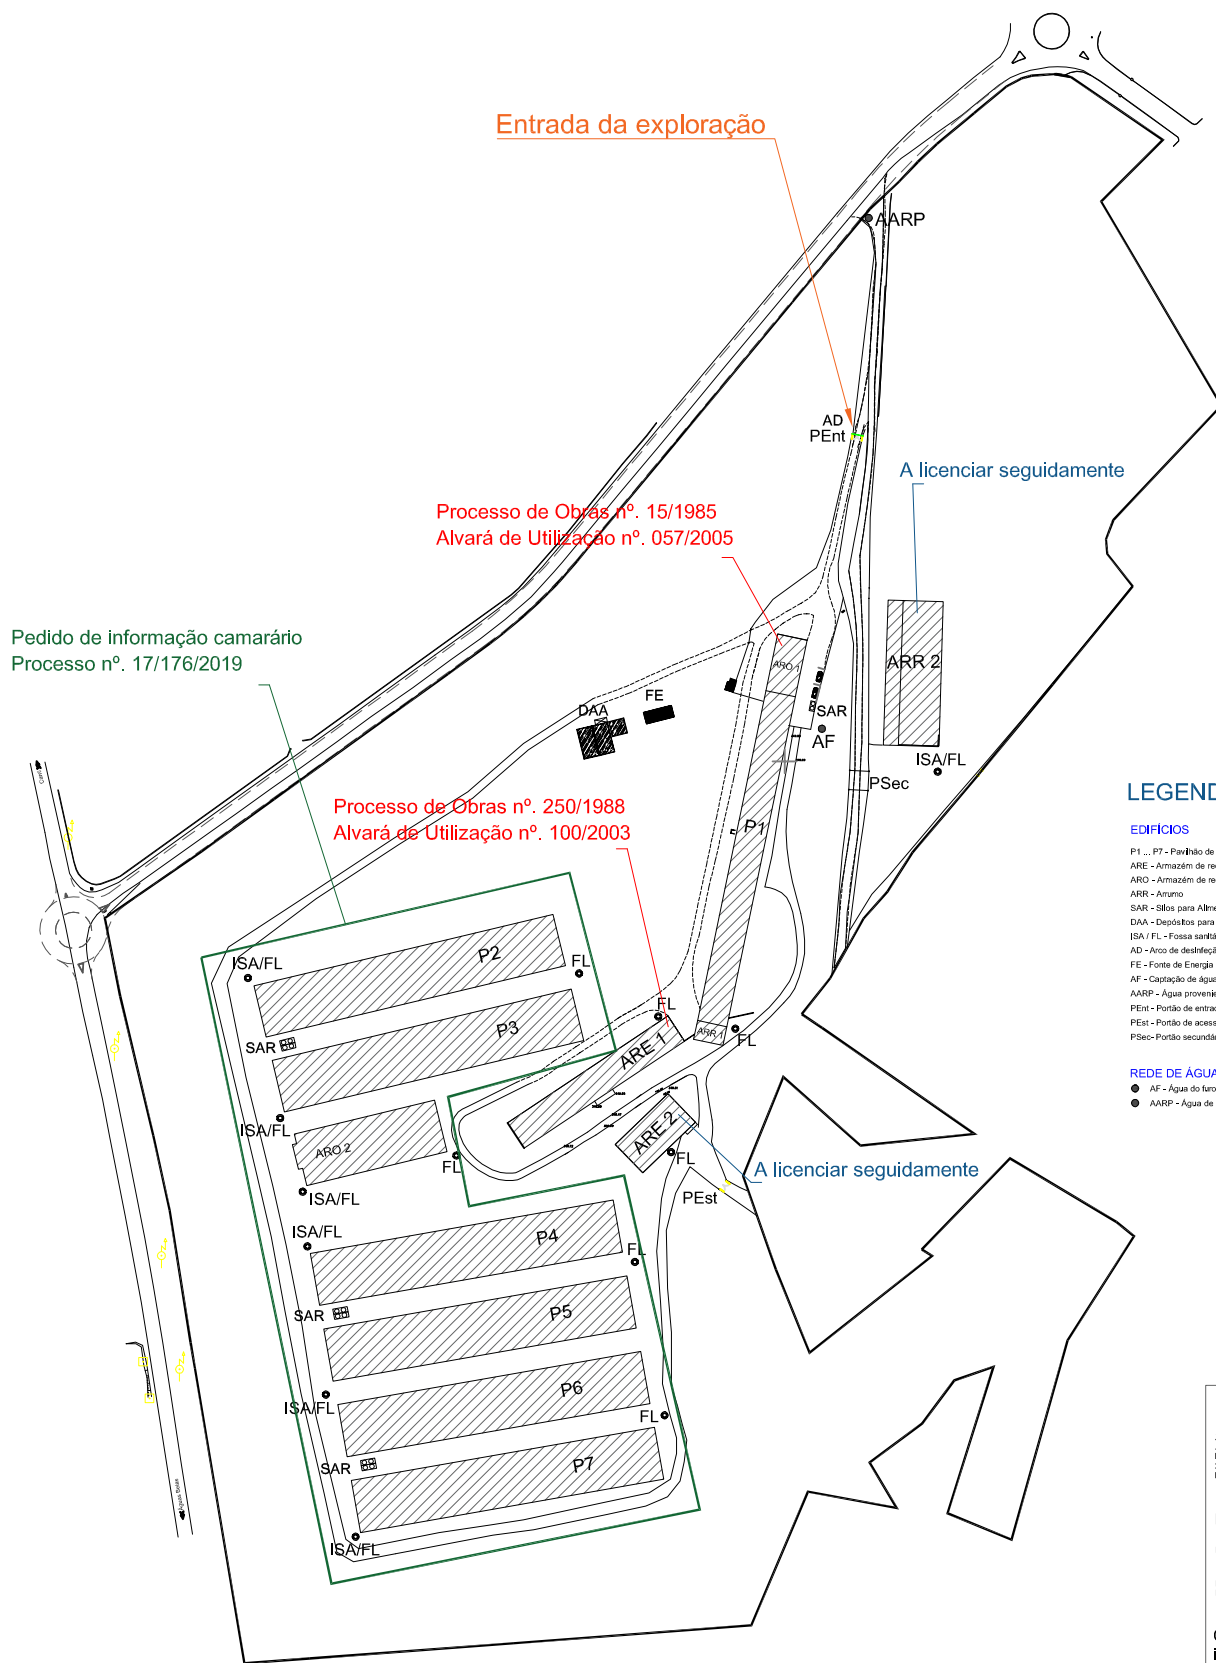

LEGENDA

EDIFÍCIOS

P1 ... P7 - Pavilhão de postura
ARE - Armazém de recolha de estrume
ARO - Armazém de recolha de ovos
ARR - Anexo
SAR - Sítios para Alimentação de Reserva
DAA - Depósitos para Abastecimento de Água
ISA/FL - Fossa sanitária / Fossa de Lavagem
AD - Arco de desinfecção
FE - Fonte de Energia (PT e Grupo de Geradores)
AF - Captação de água proveniente do furo
AARP - Água proveniente da Rede Pública
PEst - Portão de acesso
PSec - Portão secundário

REDE DE ÁGUA

● AF - Água do furo
● AARP - Água de Abastecimento (Rede Pública)

Resumido:
ZÉZEREVO - Produção Agrícola e
Avícola do Zézevo S.A.
Rua do Alqueidão de Cima, nº1067
2240-518 Palo Mendes
Ferreira do Zézevo

Projeto de:
LICENCIAMENTO

Objeto:
Exploração - Núcleo Avícola

Rebras - Nossa Senhora do Pranto
Ferreira do Zézevo

Desenho:
**Caracterização das
infraestruturas**

Título Responsável:
Departamento de projeto interno