



Recinto para Lavagem de Veículos

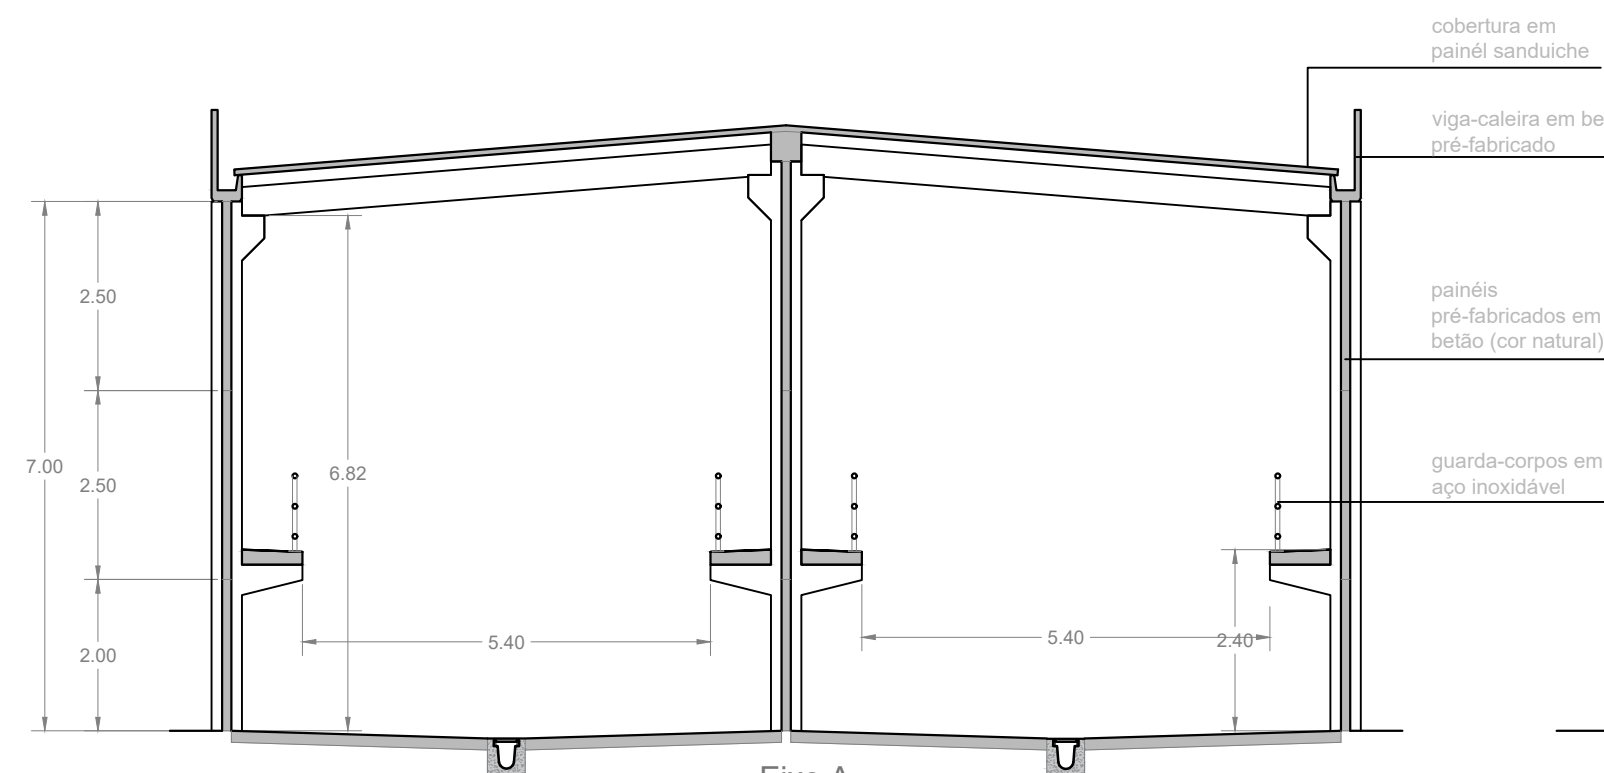


Eixo A
Esc: 1:100

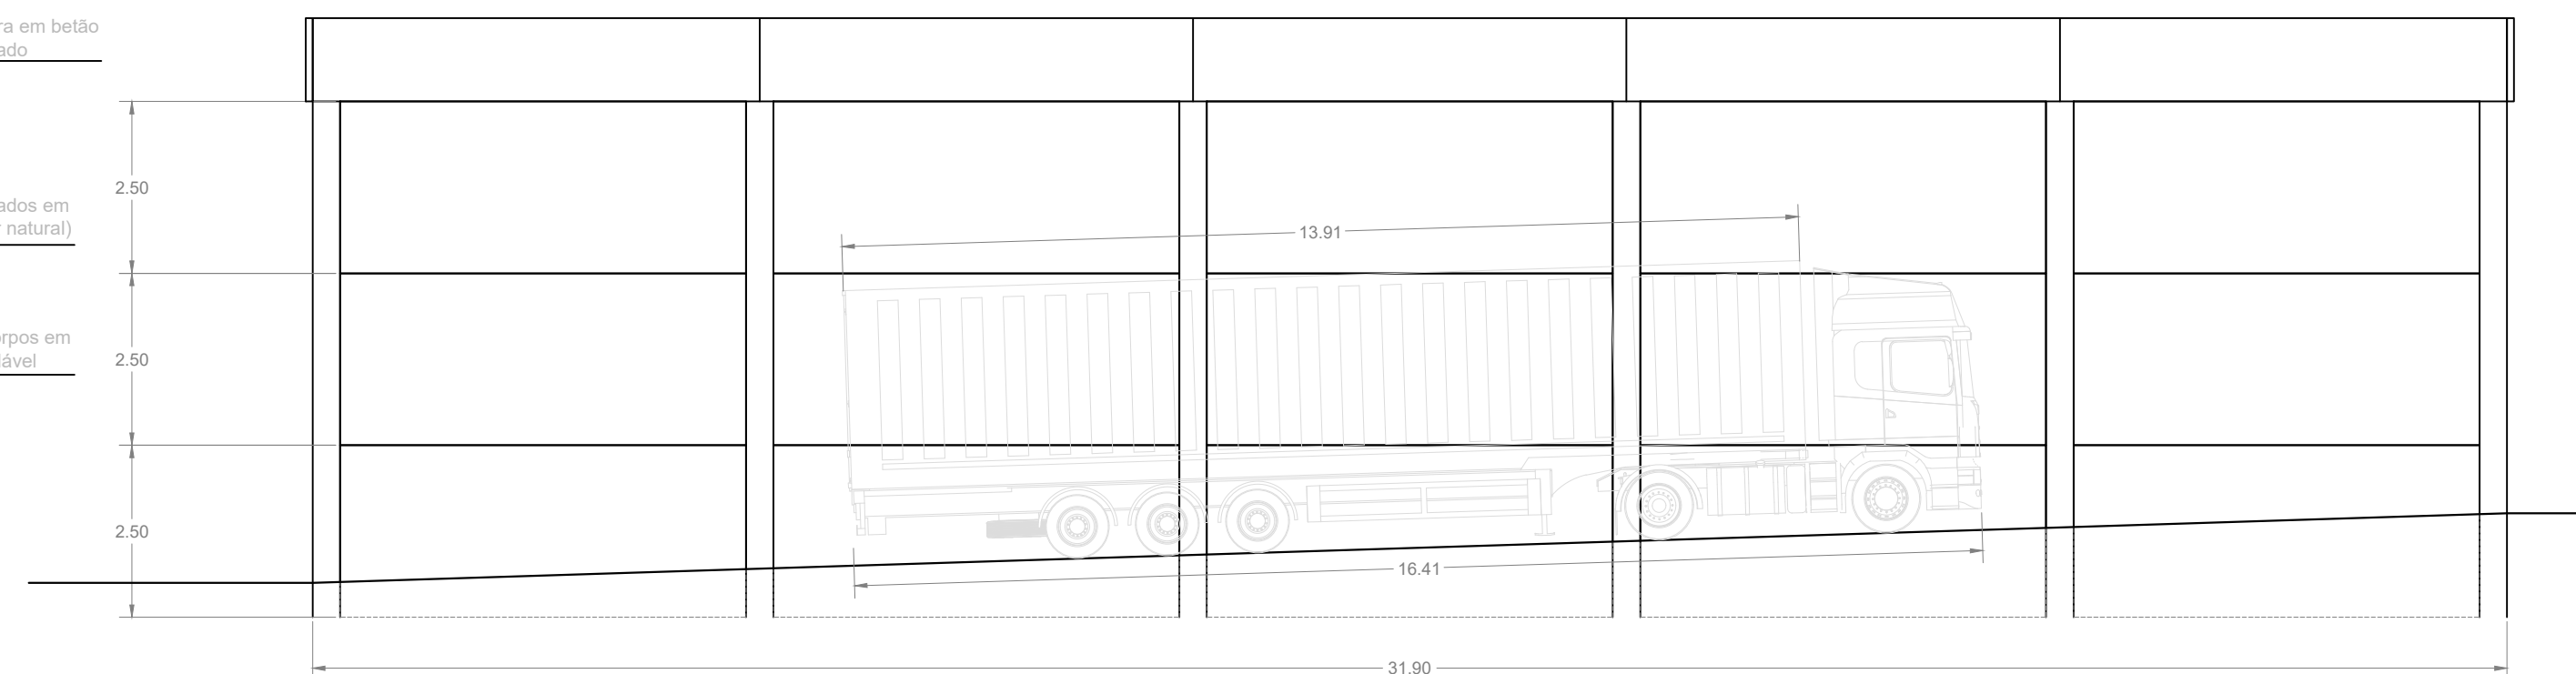


ALÇADO LATERAL DIREITO


Esc: 1:100

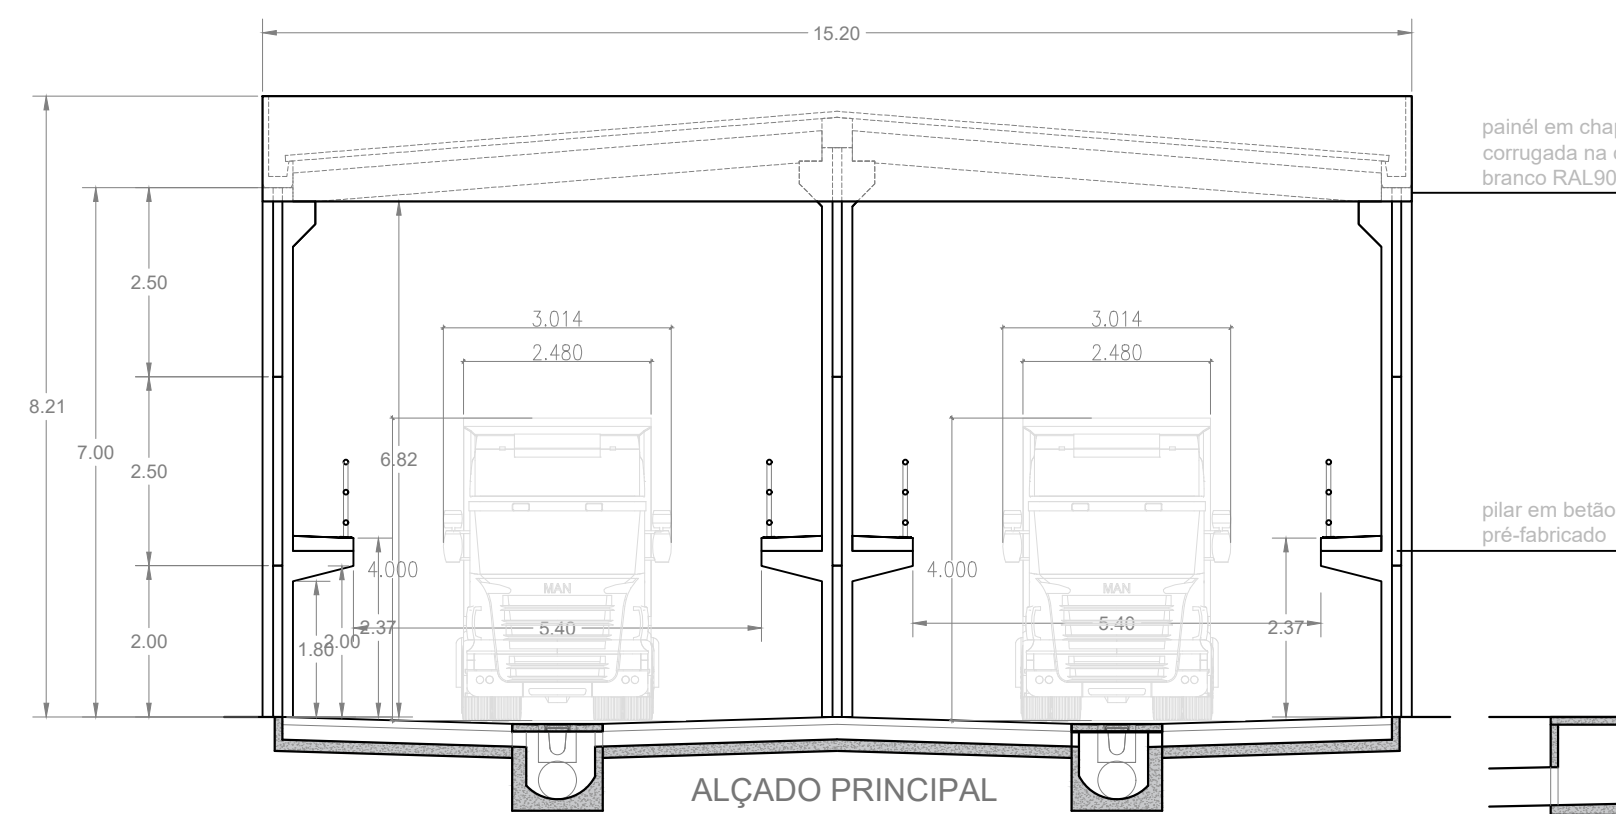


ALÇADO PRINCIPAL
Esc: 1:100

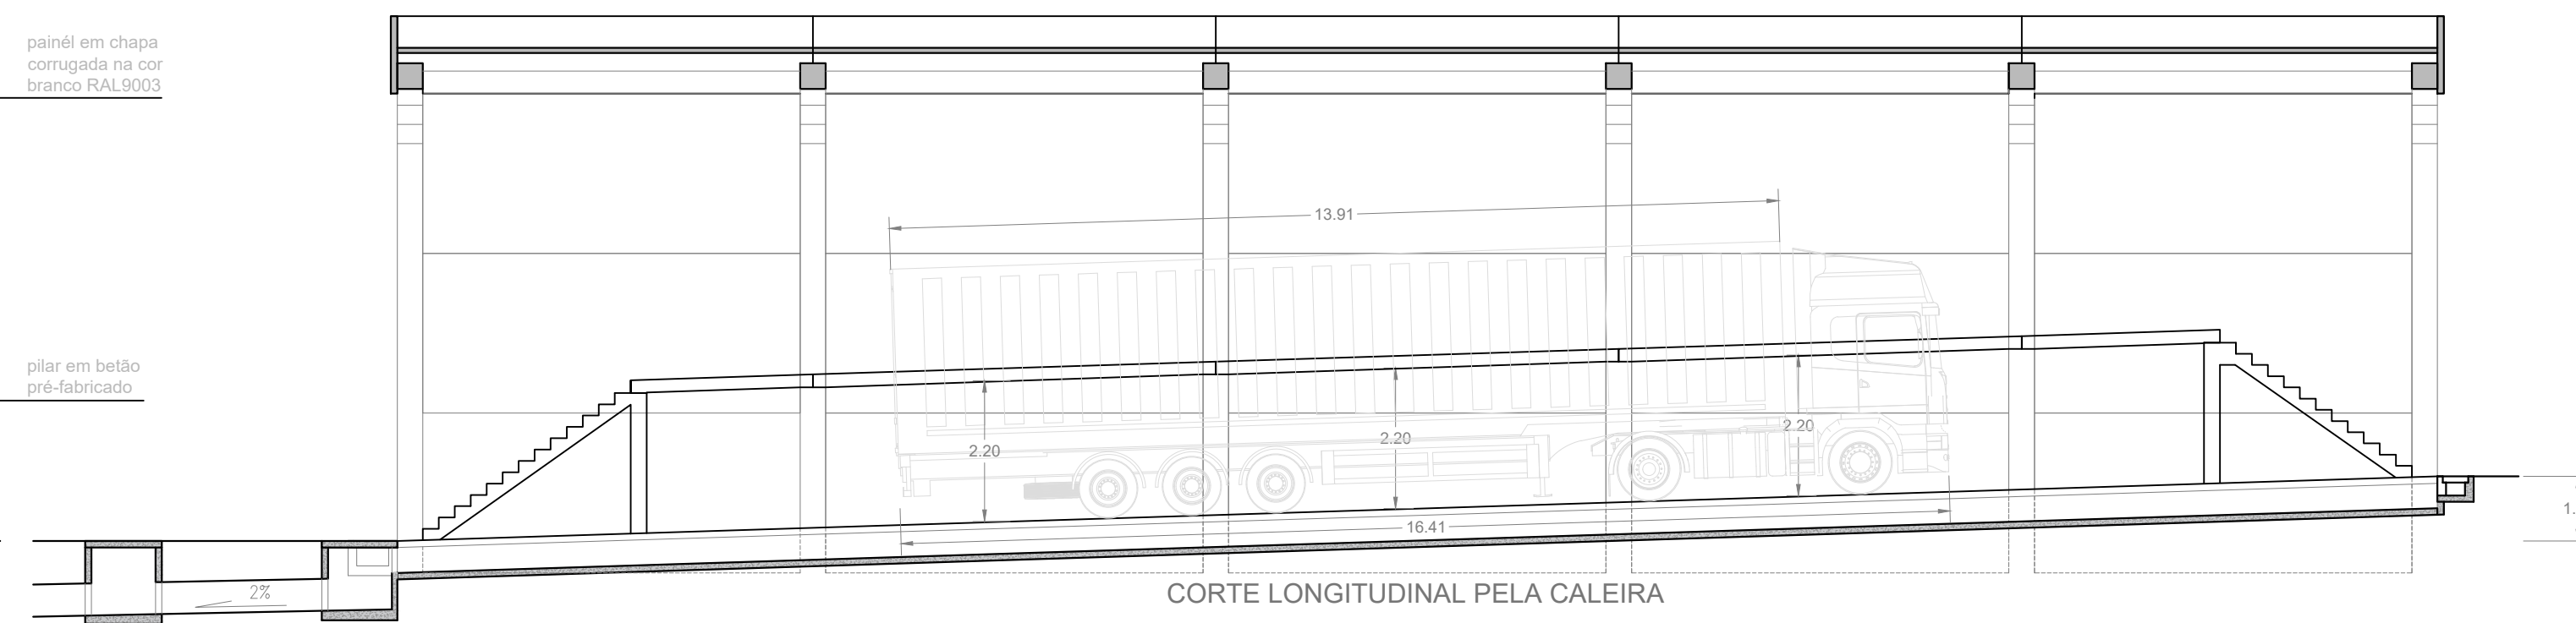


CORTE LONGITUDINAL PELA CALEIRA

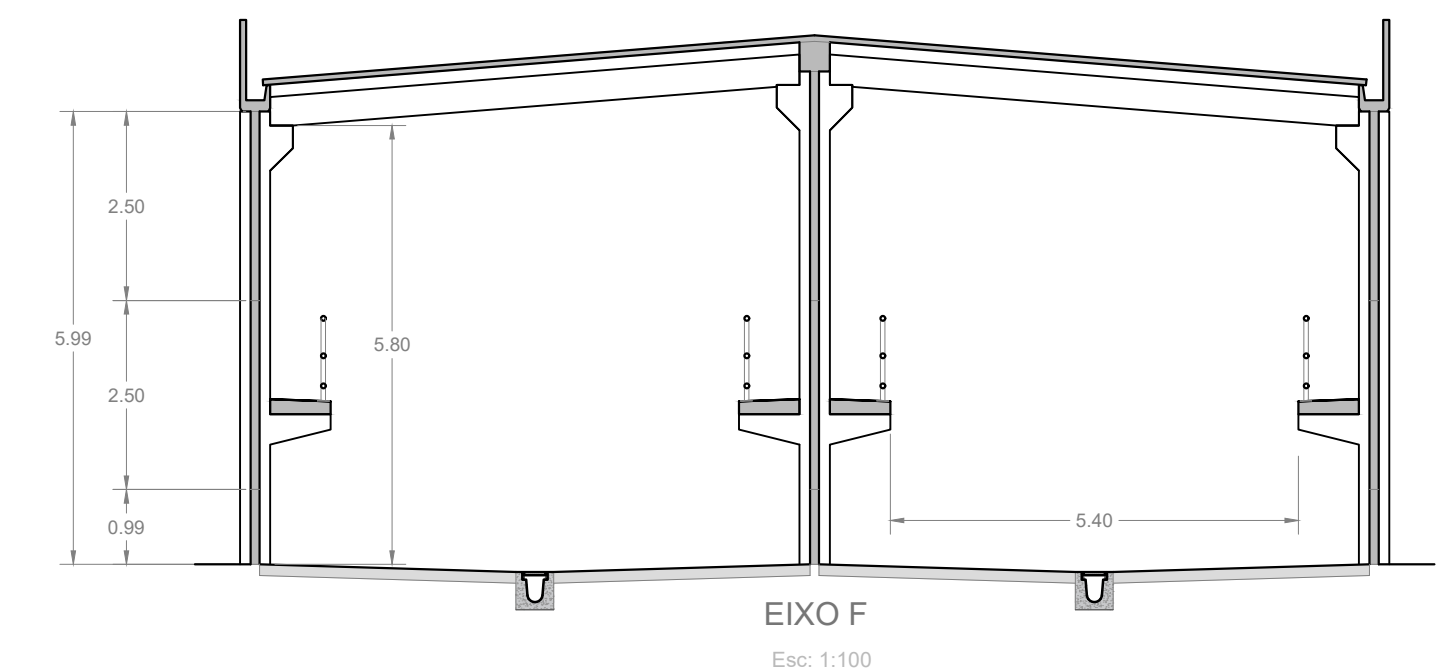


EIXO F
Esc: 1:100

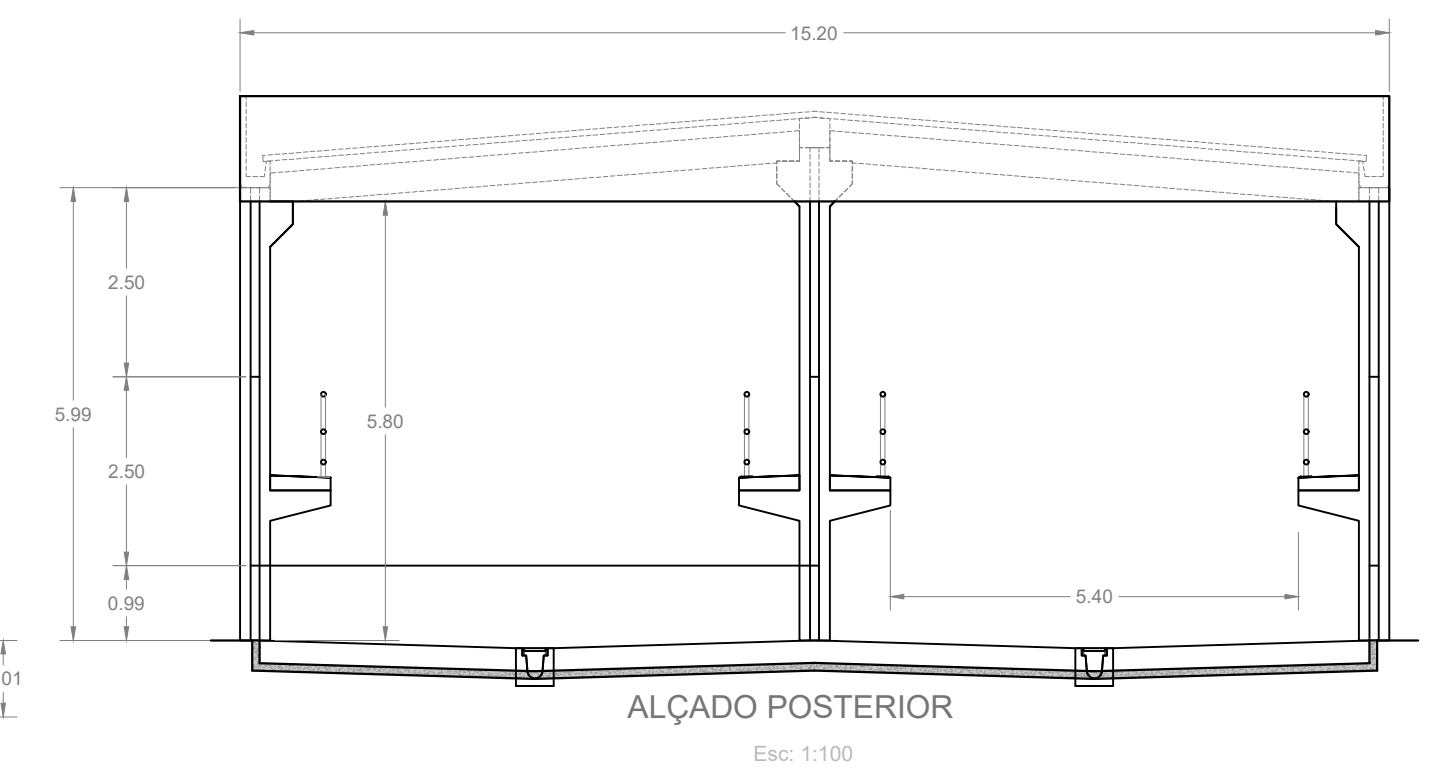

ALÇADO POSTERIOR

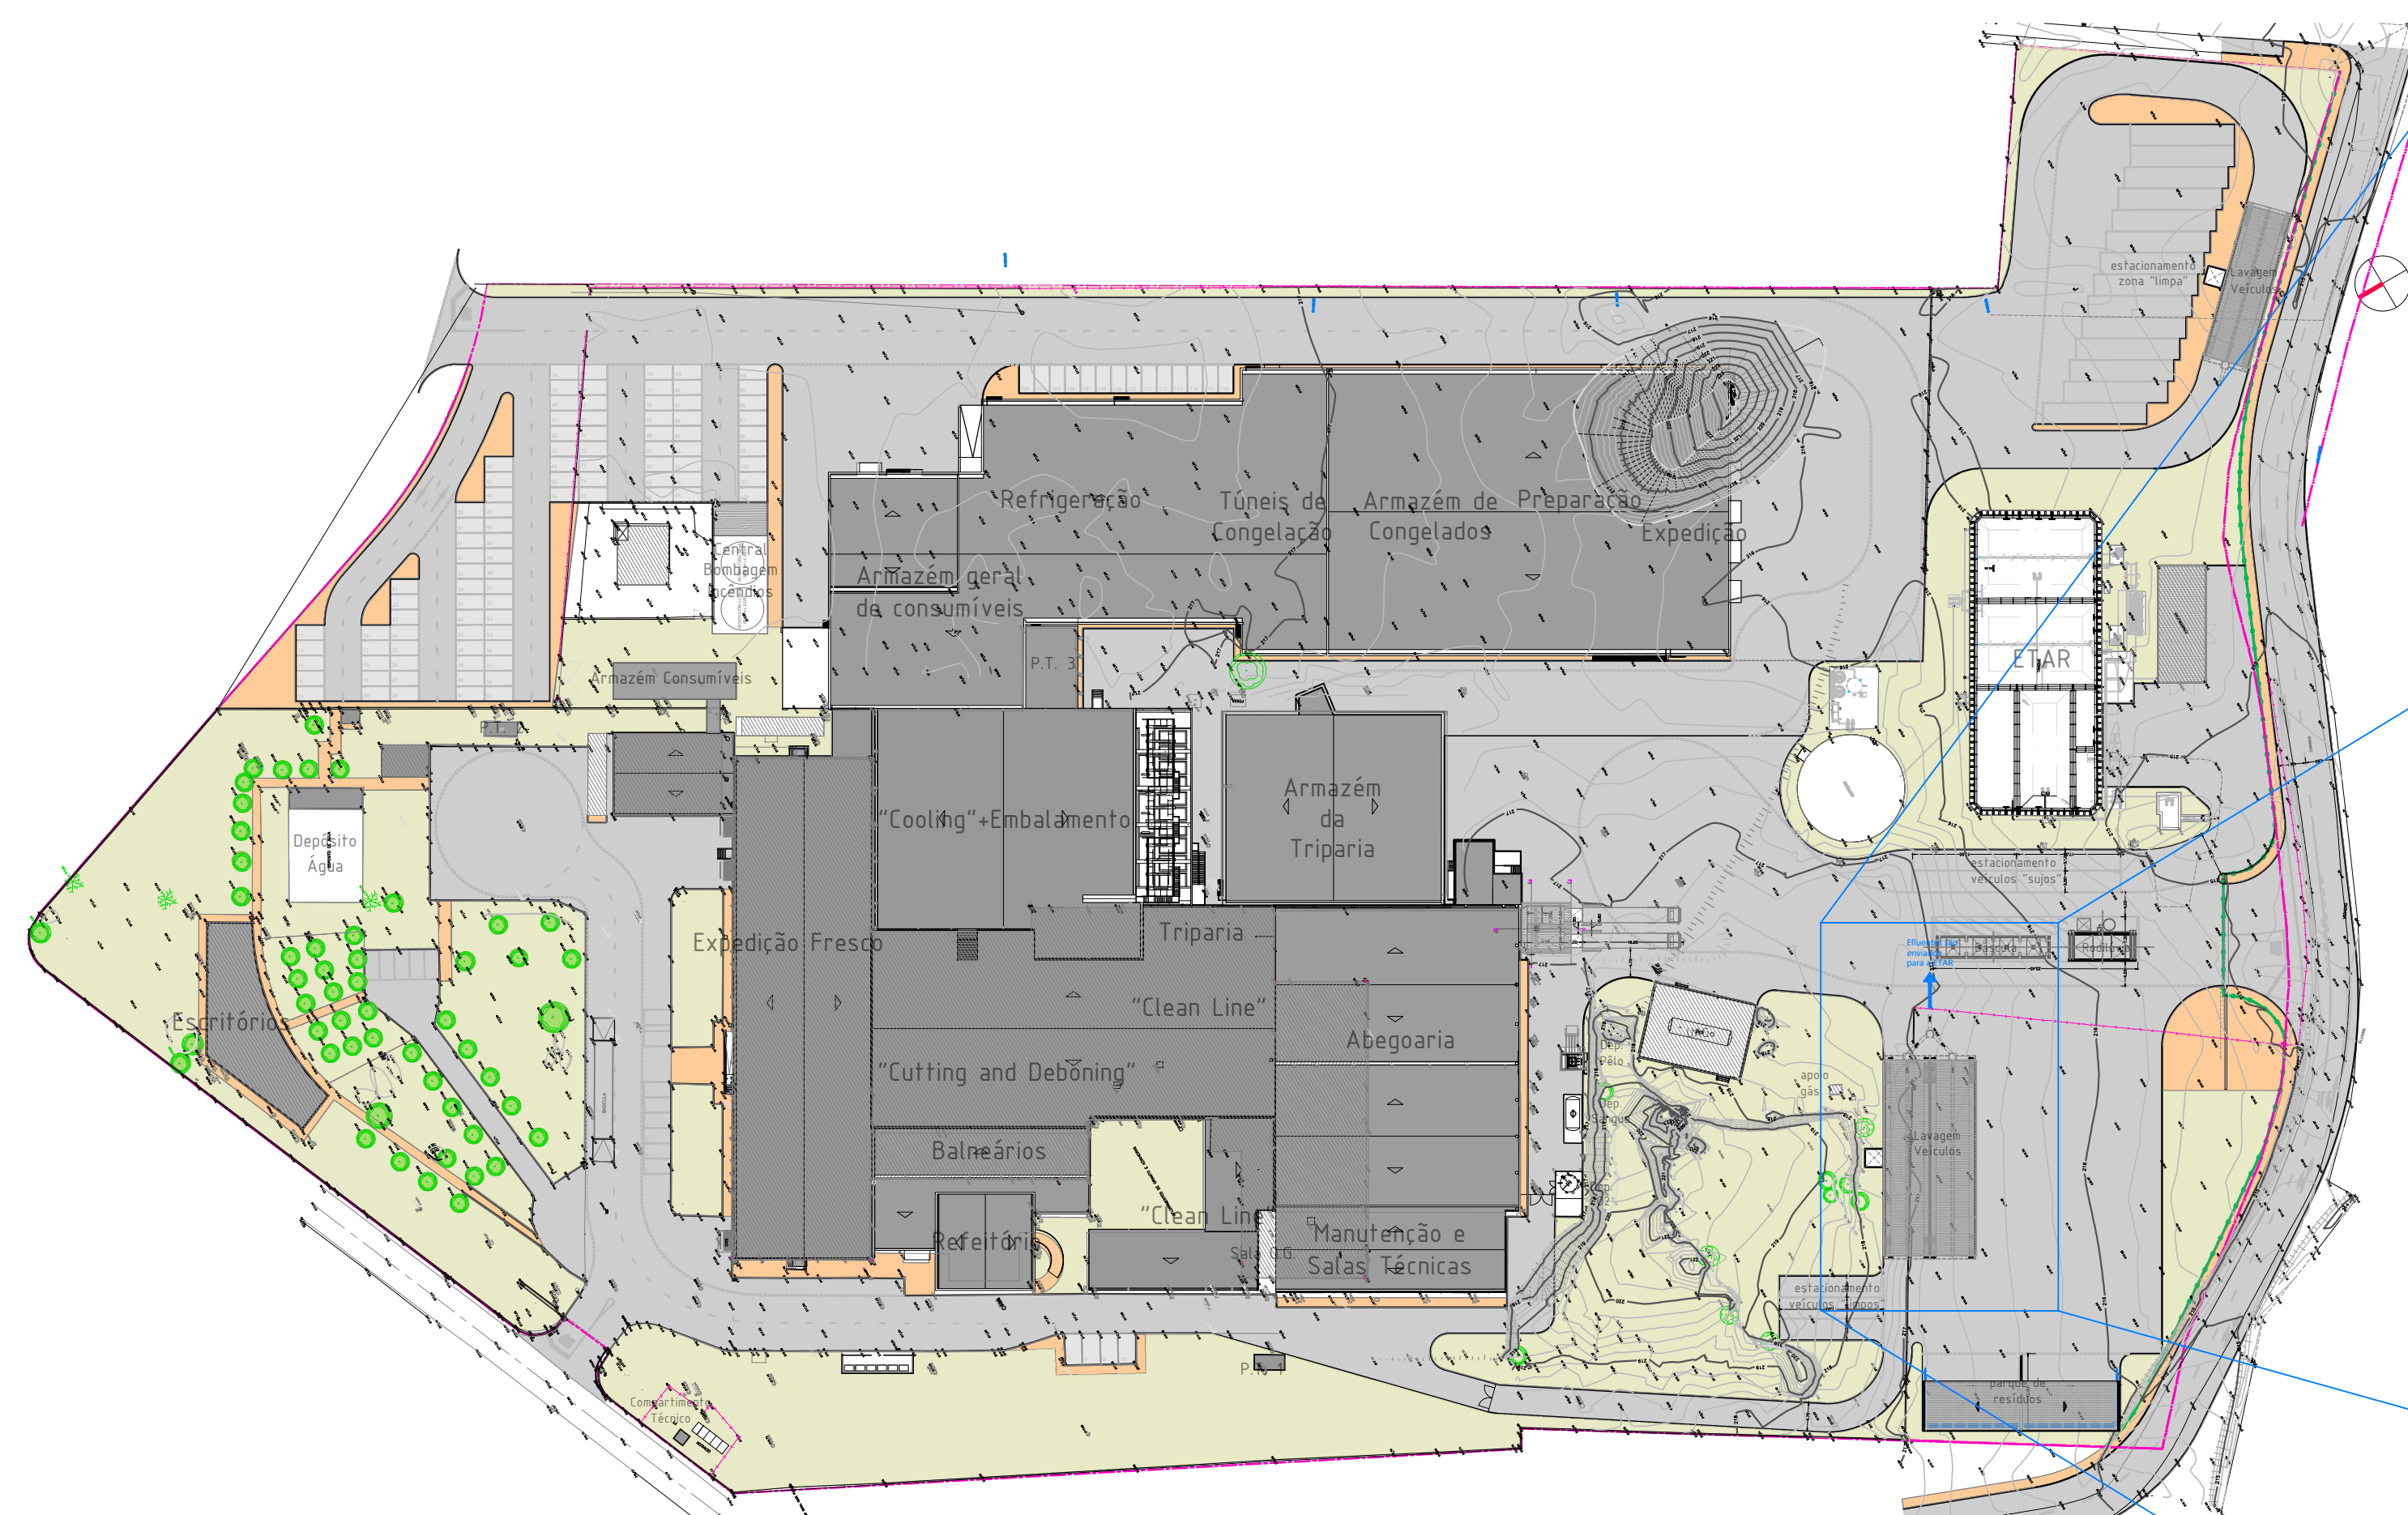

PLANTA GERAL - LOCALIZAÇÃO
Esc: 1:1000

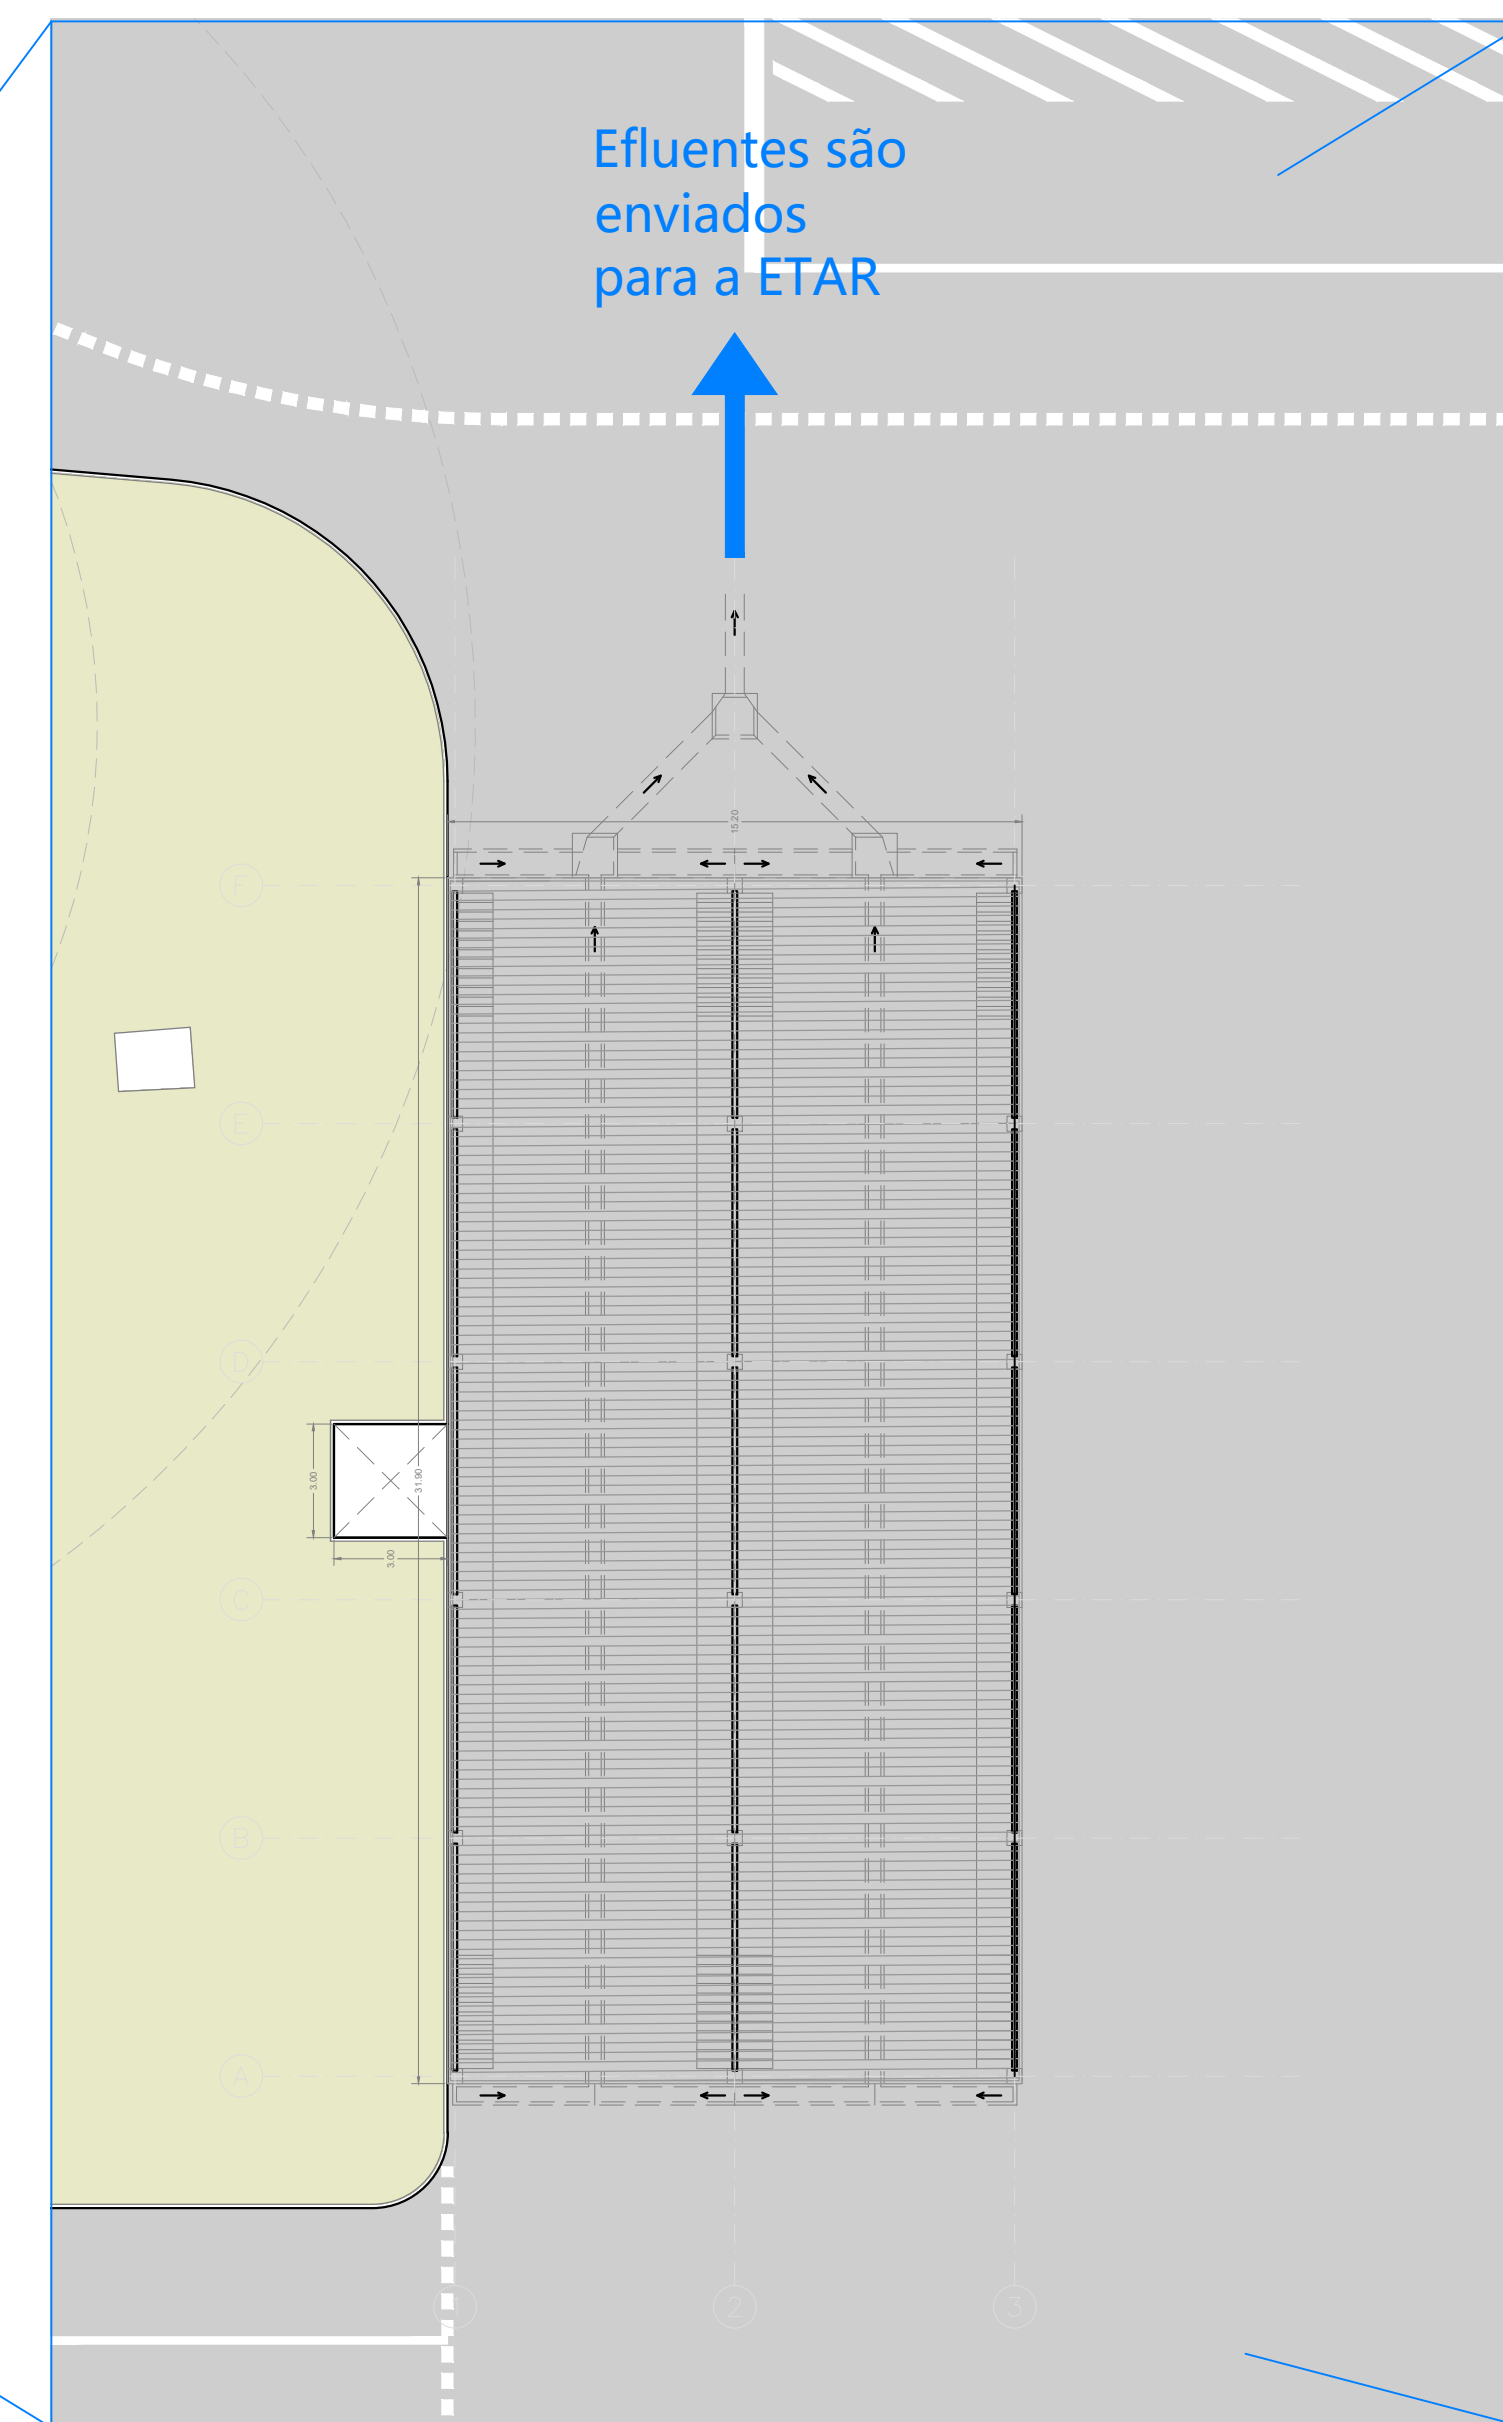

Lcalização
Esc: 1:200

REV00	jun-2022	implantação com manobras de pesados e controle de bombagem	L.Silva	L.Silva	C.Araújo				
Revisão	Data	Descrição	DES:	PROJ:	VER:				

Este documento é propriedade da RYB - Raise Your Business, não podendo ser reproduzido no todo ou em parte ou comunicado a terceiros sem a sua expressa autorização e deverá ser devolvido quando solicitado. Reservados todos os direitos para a legislação em vigor Dec-Lei 63/85 de 14 de Março.



PROMOTOR:
Maporal, S.A.

PROJECTO:
Ampliação da Maporal, fases 1 e 2

LOCAL:
Estrada das Perolivas, Reguengos de Monsaraz

FASE:
Licenciamento

ESPECIALIDADE:
Estudo de Impacto Ambiental

DESIGNAÇÃO: Resposta ao Ponto 77;
Localização do equipamento de lavagem das aléuturas que transportam os animais

DATA
abr. 2023

ESCALA
1:500

FOLHA:
A1

geral@ryb.pt | +351 211 355 473 | Rua do Monte, nº 32 - 2870-406 Montijo
DESIGNADO POR: GP21219-EIA-013