




município de **vagos**

Plano de Pormenor do Parque Empresarial de Soza - Parcela F Planta de Implantação

Escala: 1:2.000

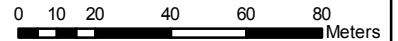

Processo Nº _____

Guia Nº _____

Folha Nº _____

O Funcionário _____



Requerente: Ria Blades

Data / Hora: 13-02-2019 11:50:33


Contribuinte: 000000000

Morada: Soza

Localidade: Soza

Freguesia:

Soza

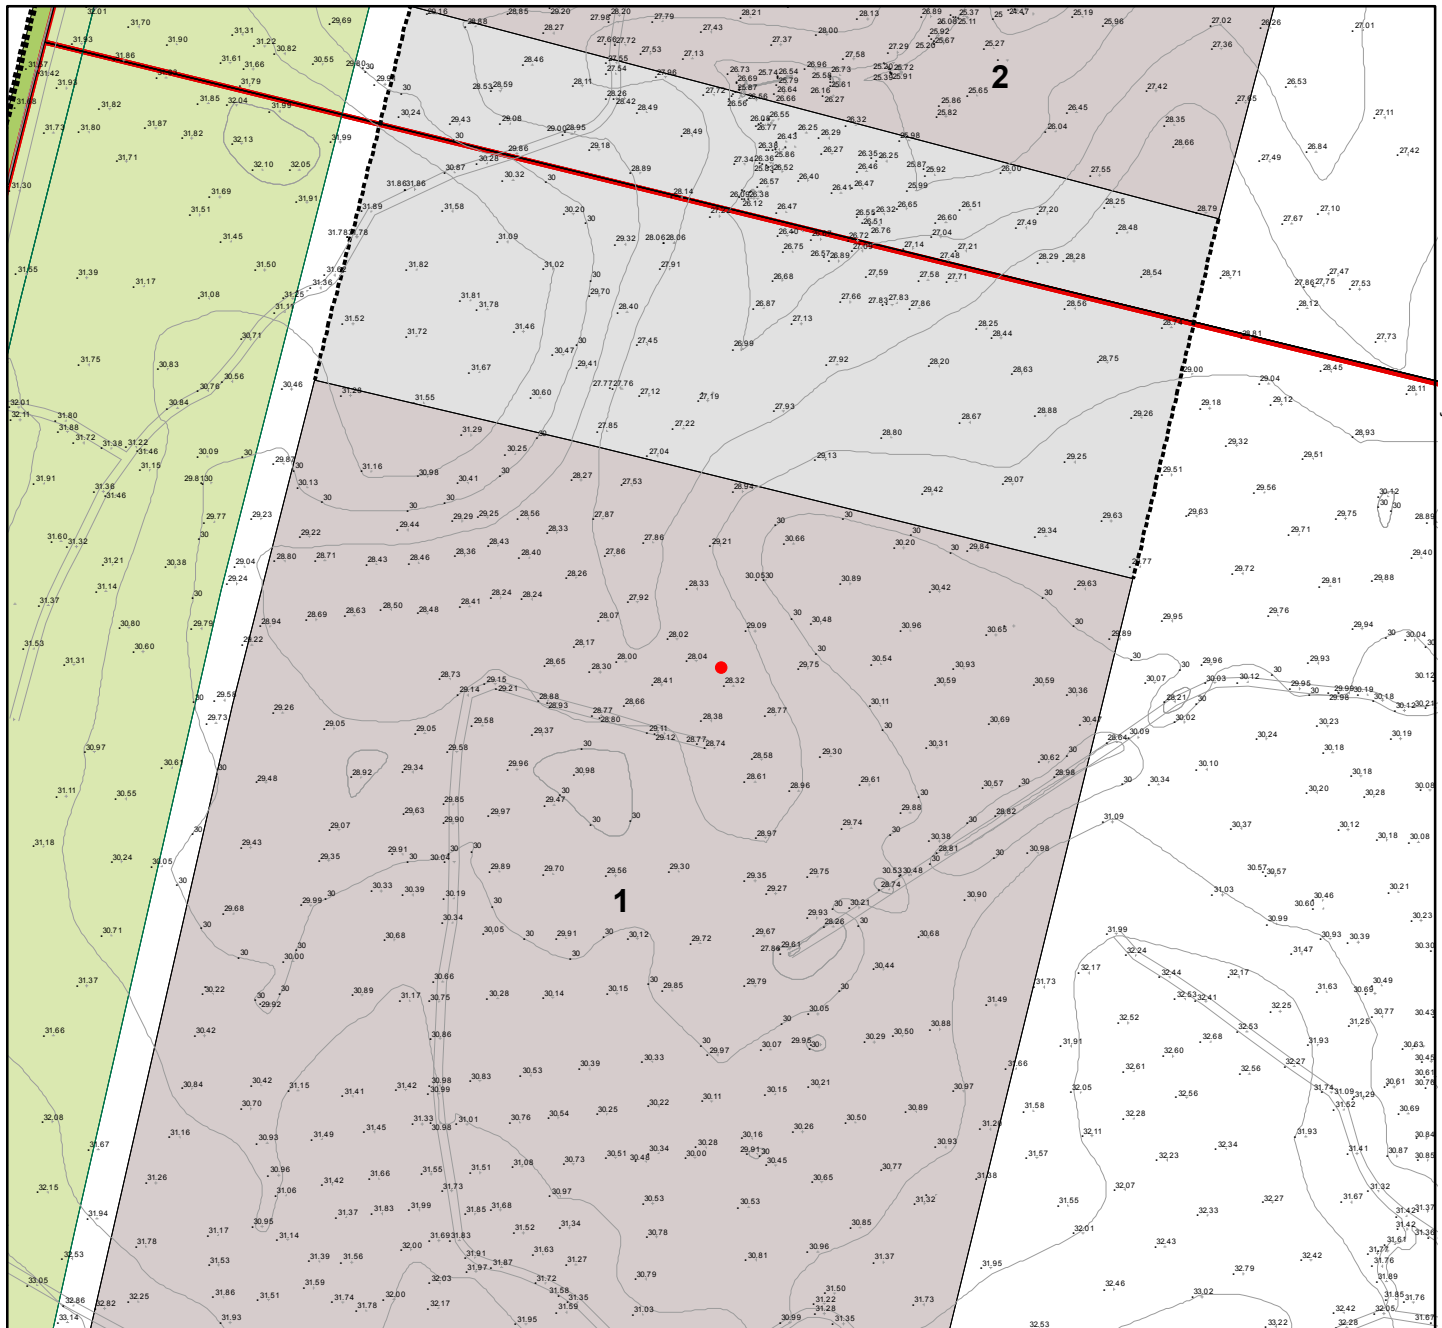

ALOCALIZAÇÃO ASSINALADA É DA ÍNTEGRA RESPONSABILIDADE DO REQUERENTE

LEGENDA:

CLASSIFICAÇÃO E QUALIFICAÇÃO DO SOLO

- CLASSE SOLO URBANO
- CATEGORIA SOLO URBANIZÁVEL
- CATEGORIA FUNCIONAL - Espaço de Actividade Económicas
- ZONAS DE CONSTRUÇÃO - Parcelas destinadas à Edificação

- Parcelas destinadas à instalação de unidades industriais

- Área Verde Privada
- ZONAS DE NÃO CONSTRUÇÃO - Espaços de Uso Público
- Área Verde Pública

- LIMITES E OUTRAS INDICAÇÕES
- Faixa de Circulação Rodoviária / Arruamentos
- Faixa de Circulação Pedonal / Passeios
- Estacionamento Público
- Arborização
- Limite da Área de Intervenção
- Arruamento a Beneficiar
- Área de Acesso a Parcelas

SUB-CATEGORIA FUNCIONAIS