




CORTE B - B

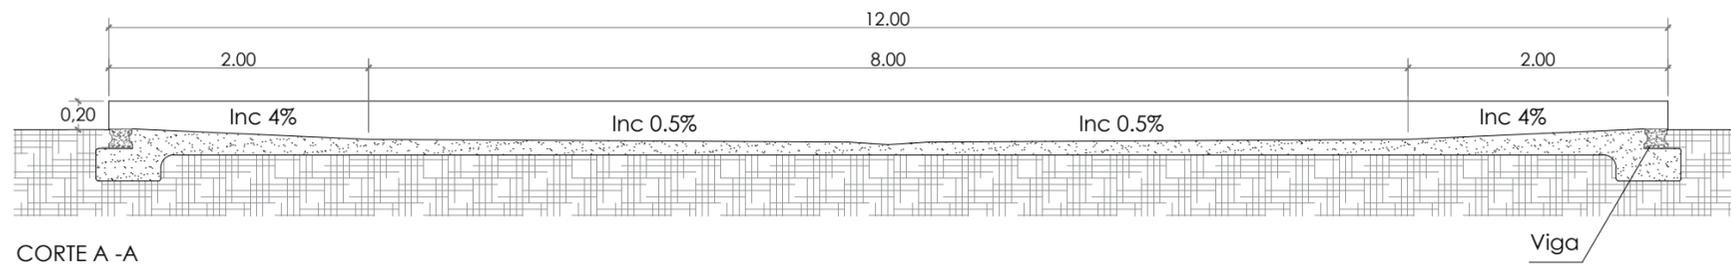

CORTE A - A

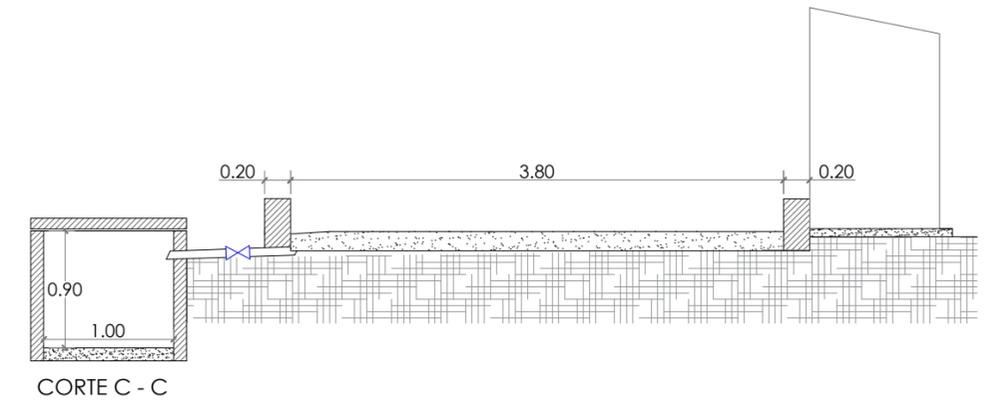


CORTE C - C

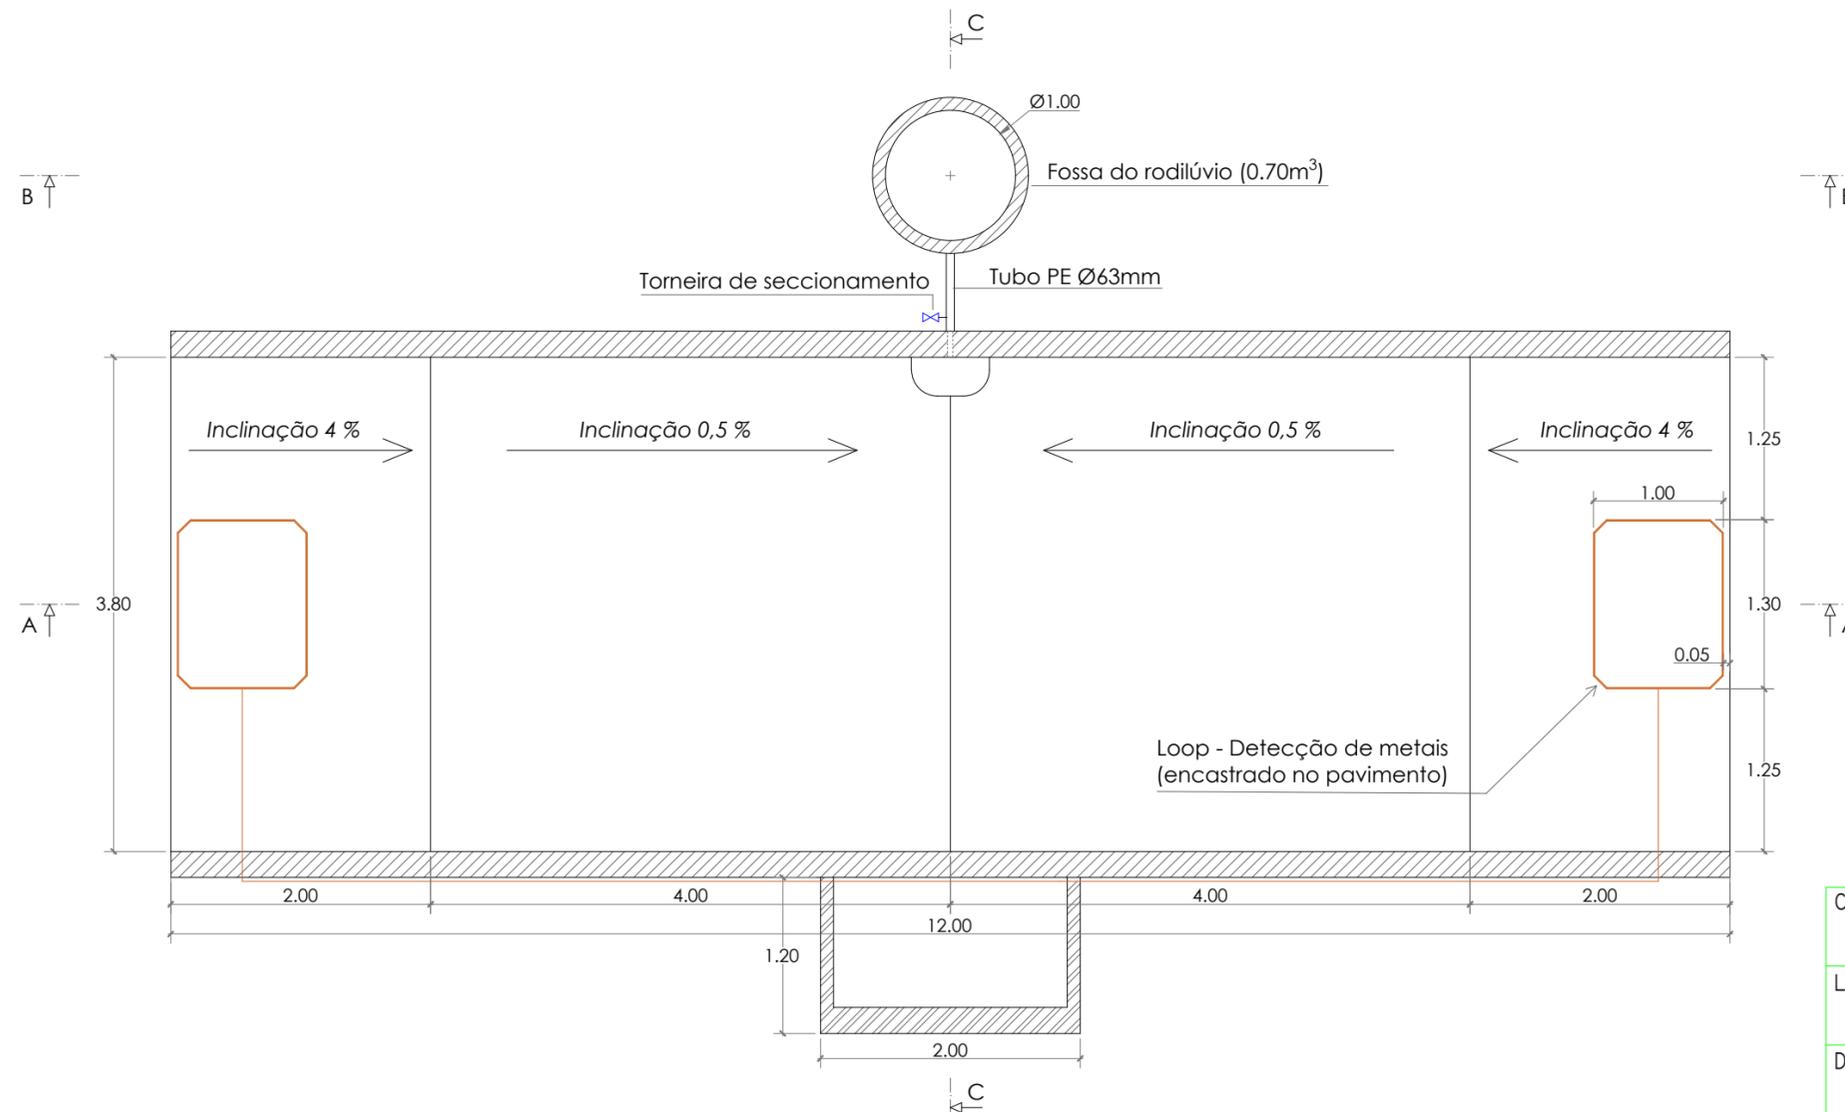

CLIENTE:	PECUÁRIAS DO MONTEJUNTO	DATA:	24/05/2022	RÚBRICA:	
LOCALIZAÇÃO:	VALE DA EIRA / ALBORIZ - ALGUBER	PROJETOU:	24/05/2022	VERIFICOU:	24/05/2022
DESIGNAÇÃO:	FOSSAS ESTANQUES - PERFIL TIPO RODILÚVIO E NECROTÉRIO	REVISÃO:		IMPRESSÃO:	24/05/2022
		ARQUIVO:		DESENHO NÚMERO:	01
				ESCALA:	1:50

**SES** Sancho  
Eq. Pecuários e Construção, SA

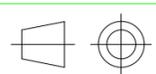

TOLERÂNCIA:

0,01 MM