



_ÁREA DA PARCELA/LOTE - 27800.00M2
 _ÁREA BRUTA DE CONSTRUÇÃO POR PISO (RMUE) -R/CHÃO: 2528.78M2
 _TOTAL: 2528.78M2

_ÁREA DE CONSTRUÇÃO PARA EFEITOS DE ÍNDICE DE UTILIZAÇÃO (PDM) - 2528.78M2
 _ÍNDICE DE UTILIZAÇÃO - 0.09096
 _PERCENTAGEM DE OCUPAÇÃO DO SOLO DO TERRENO - 0.09096
 _NÚMERO DE LUGARES DE ESTACIONAMENTO NO INTERIOR - 0
 _NÚMERO DE LUGARES DE ESTACIONAMENTO NO EXTERIOR - 2

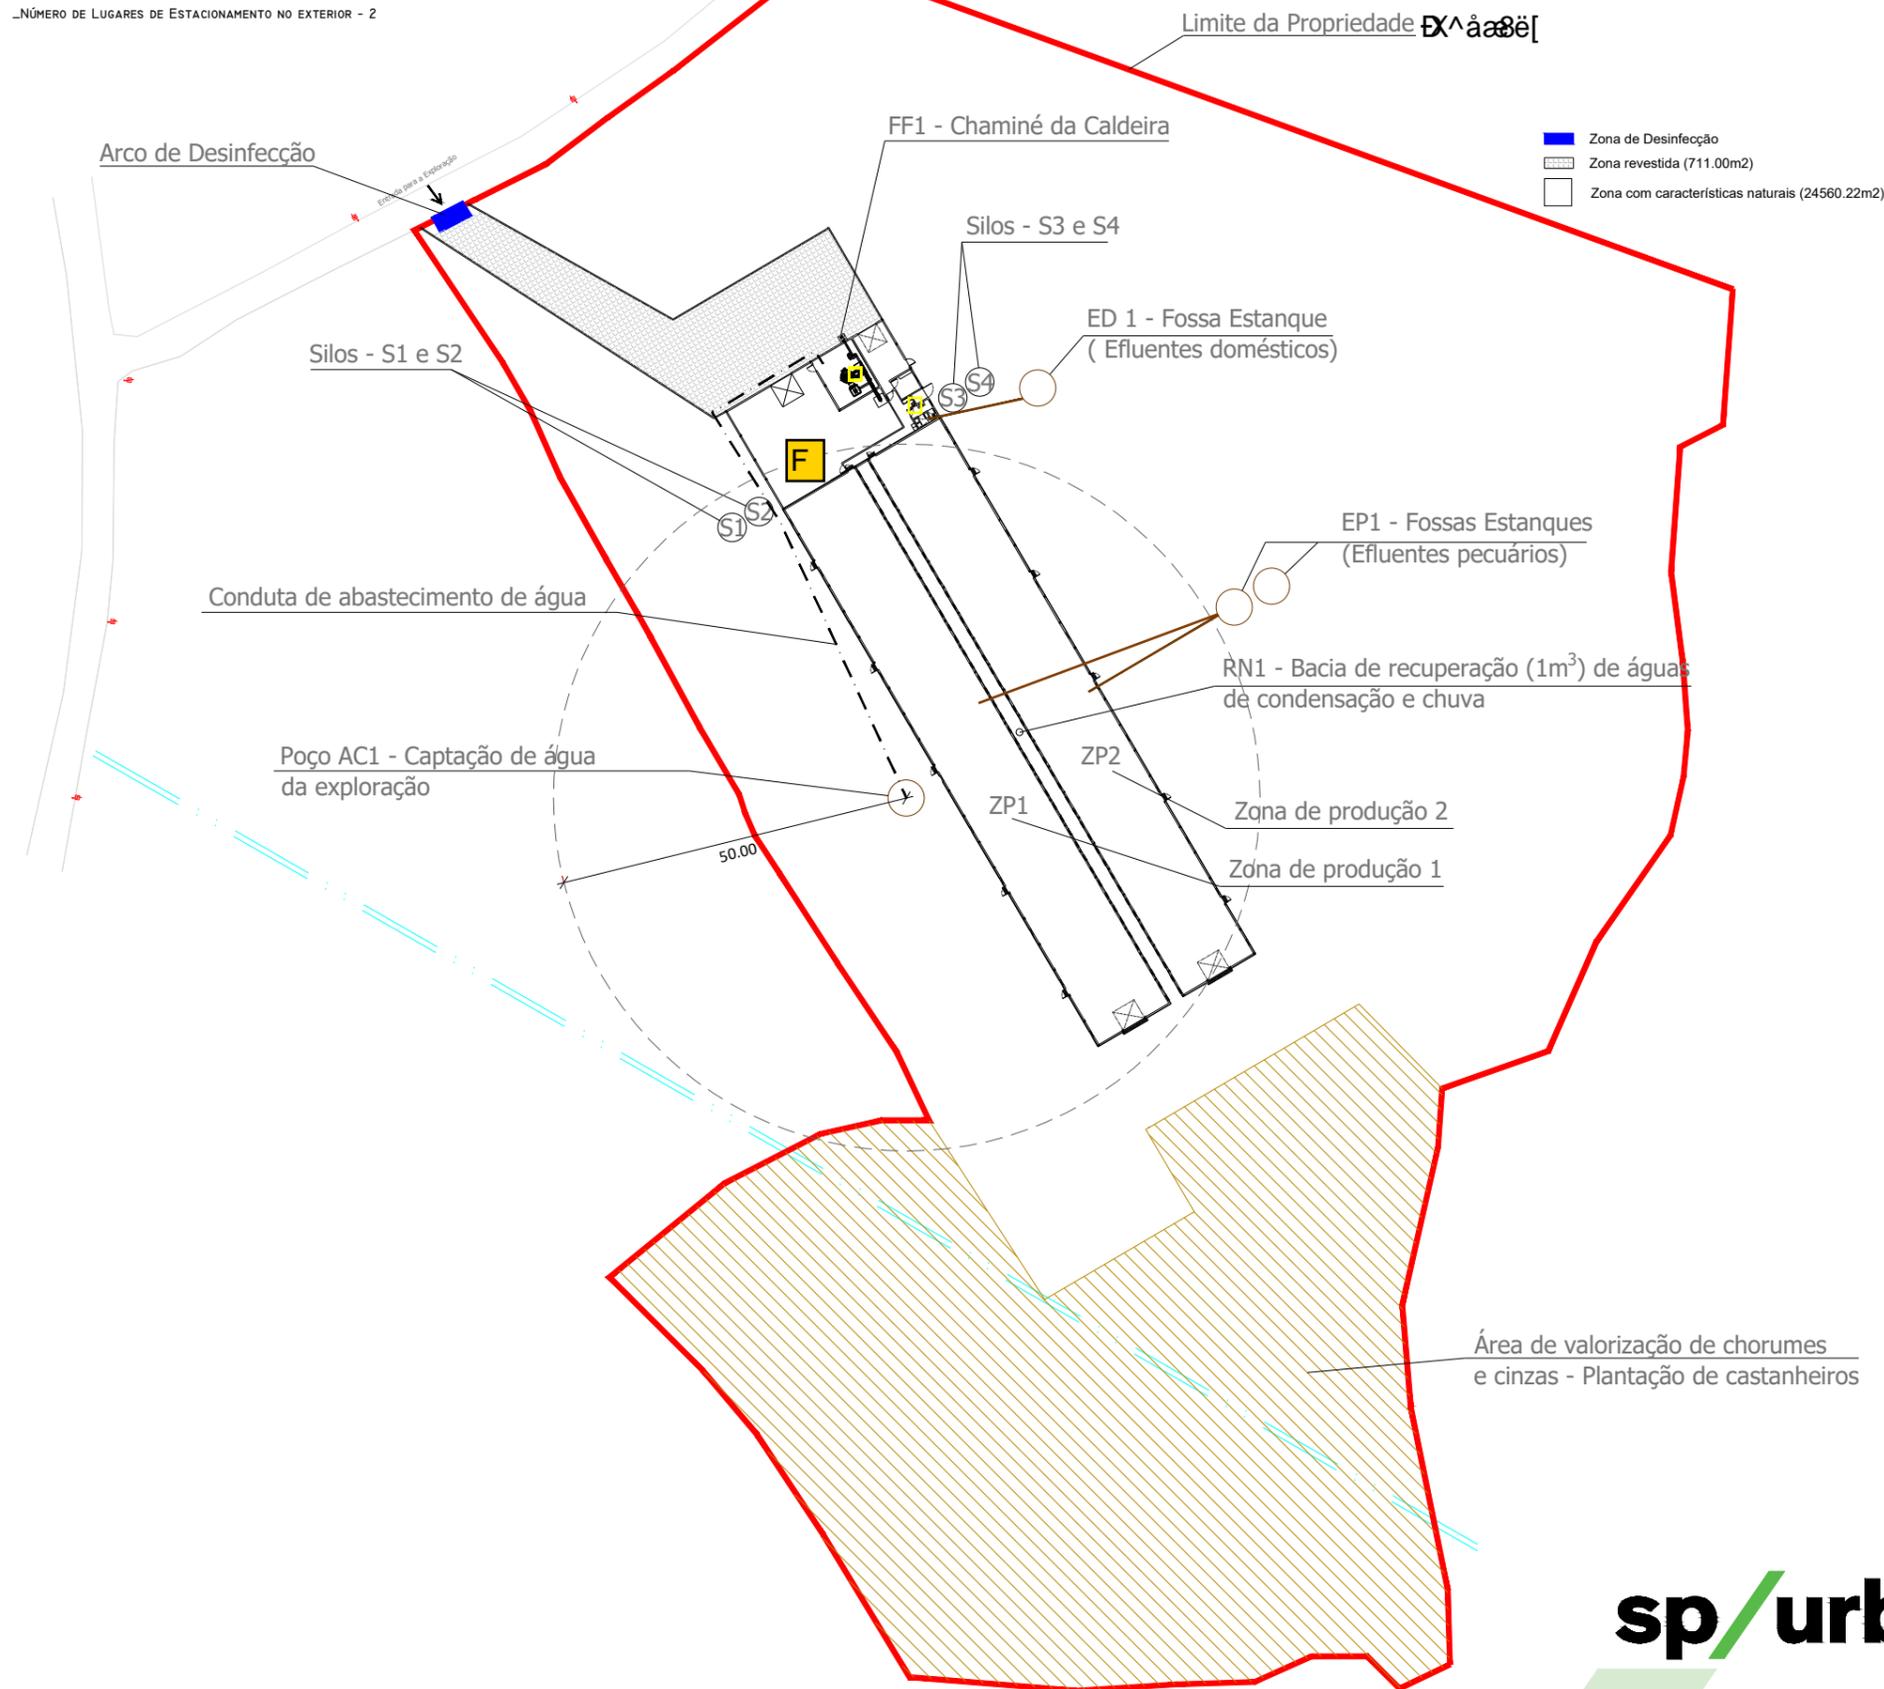

Áreas:

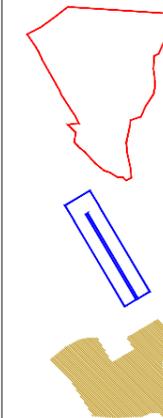


– Área do terreno = 27800.00 m2

– Área de Implantação = 2528.78 m2

– Zona de castanheiros

Orientação:

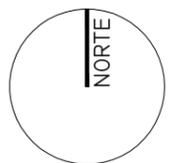

PROJETO DE ARQUITETURA - TELAS FINAIS
 Construção de uma Exploração Pecuária

Requerente
 CARLOS & LUCIA GUEDES, Lda
 Local
 "PENEDO DA PREGUIÇA" - TOURO - VILA NOVA DE PAIVA

Descrição
 PLANTA DE LOCALIZAÇÃO


Abril 2020

01

1/1000

O Técnico

232 687 188 / 966 030 305
 geral@spurb.com / www.spurb.com
 NIPC: 509 312 438

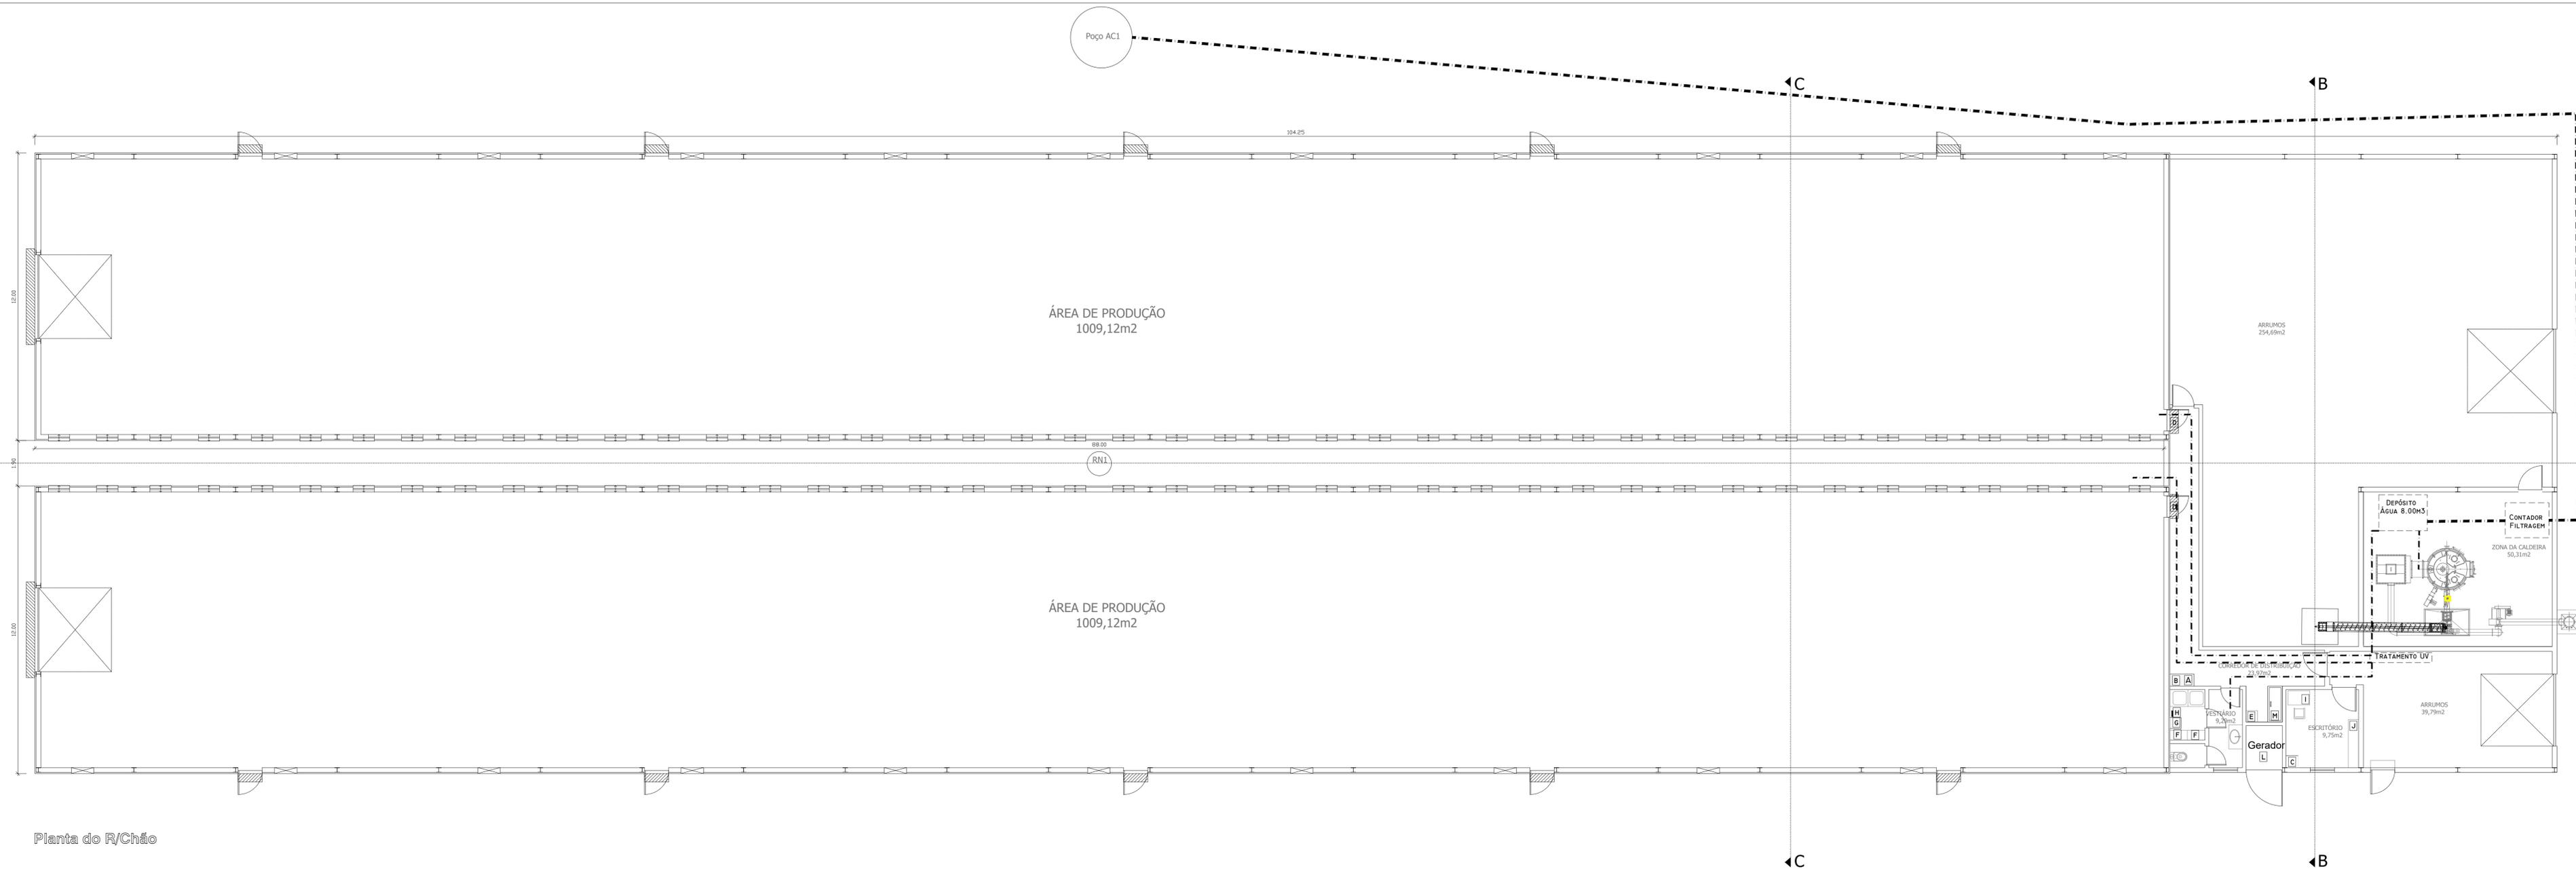


Planta do R/Chão


- LEGENDA EQUIPAMENTOS
- | | |
|---|------------------------------------|
| A - Local de armazenamento de medicamentos refrigerado | G - Banco |
| B - Mala de primeiros socorros | H - Cabide |
| C - Produtos de Higienização (acesso restrito) | I - Secretária |
| D - Pêdilúvio | J - Quadro de Controlo / Alarme |
| E - Sistema de aquecimento de água - Cilindro eléctrico | L - Gerador de arranque automático |
| F - Armário para trabalhador com possibilidade de ser fechado à chave | M - Arca |

_ÁREA DA PARCELA/LOTE - 27800,00m²
 _ÁREA BRUTA DE CONSTRUÇÃO POR PISO (RMUE) _R/CHÃO: 2528,78m²
 _TOTAL: 2528,78m²
 _ÁREA DE CONSTRUÇÃO PARA EFEITOS DE ÍNDICE DE UTILIZAÇÃO (PDM) - 2528,78m²
 _ÍNDICE DE UTILIZAÇÃO - 0,09096
 _PERCENTAGEM DE OCUPAÇÃO DO SOLO DO TERRENO - 0,09096
 _NÚMERO DE LUGARES DE ESTACIONAMENTO NO INTERIOR - 0
 _NÚMERO DE LUGARES DE ESTACIONAMENTO NO EXTERIOR - 2


sp/urb PROJETO DE ARQUITETURA - TELAS FINAIS
 Construção de uma Exploração Pecuária
 Requerente: CARLOS & LUCIA GUEDES, Lda
 Local: "PENEDO DA PREGUIÇA" - TOURO - VILA NOVA DE PAIVA
 Descrição: PLANTA DO R/CHÃO

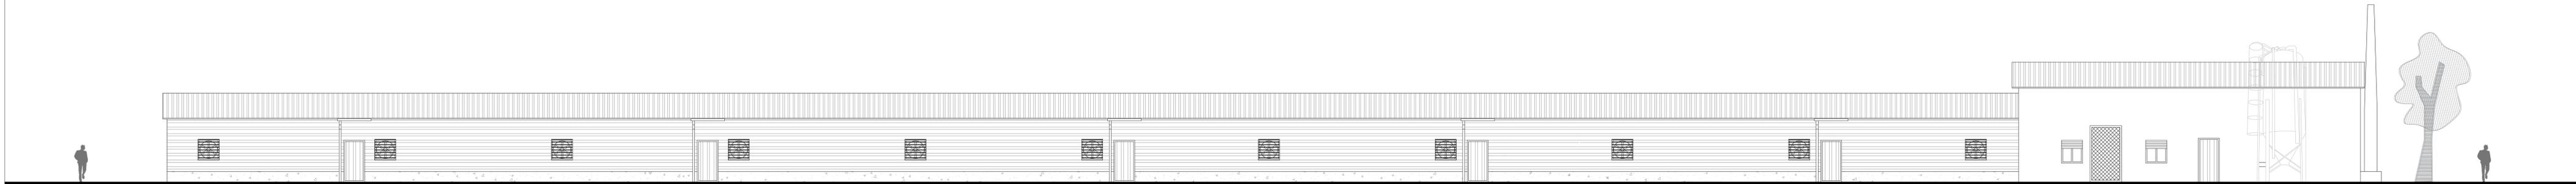


Alçado Principal

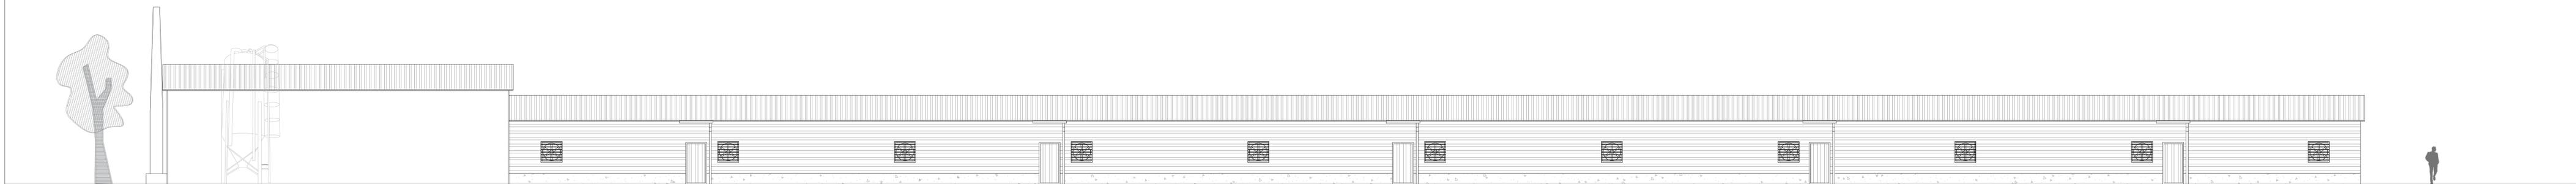


Alçado Posterior

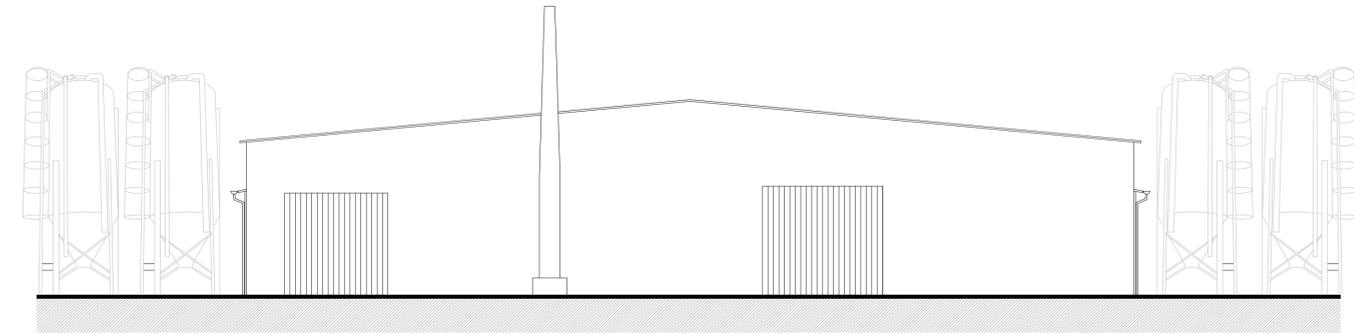


Alçado Lat. Direito

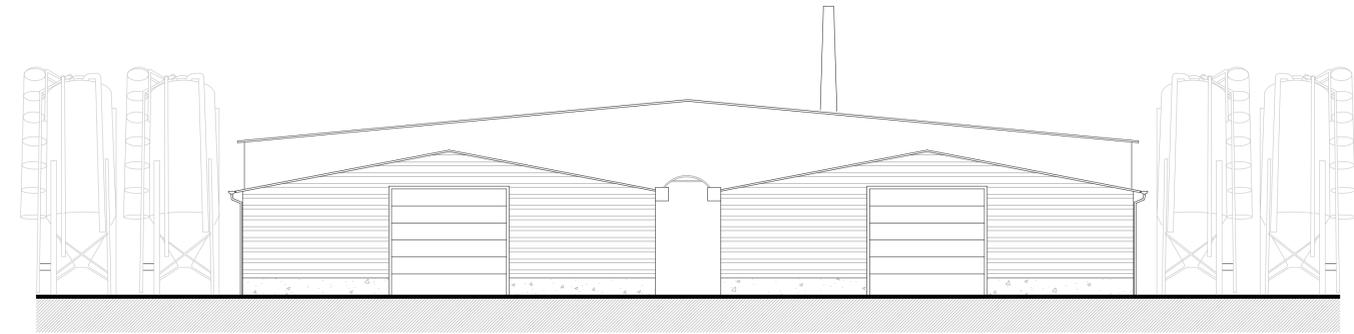


Alçado Lat. Esquerdo

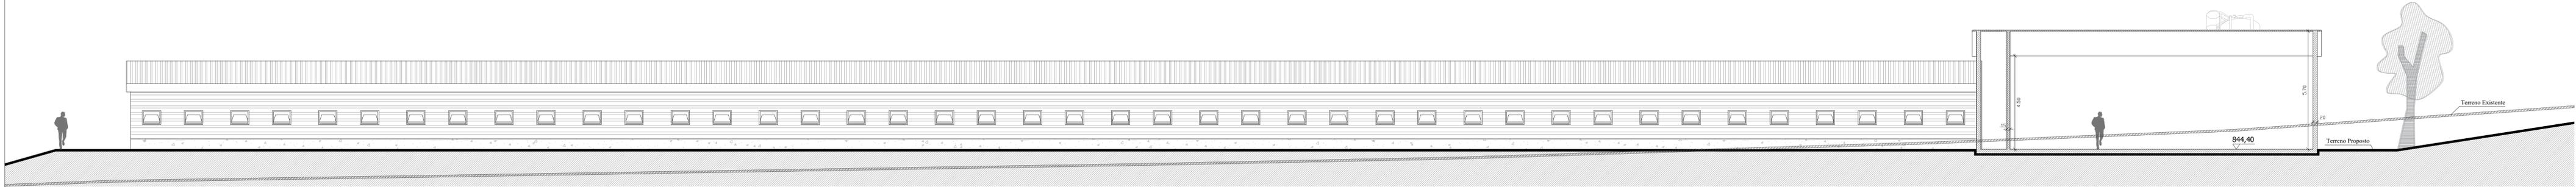

Corte AA

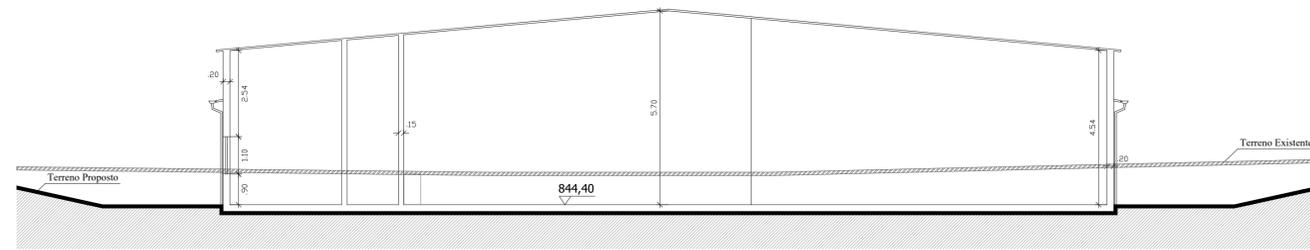

Corte BB

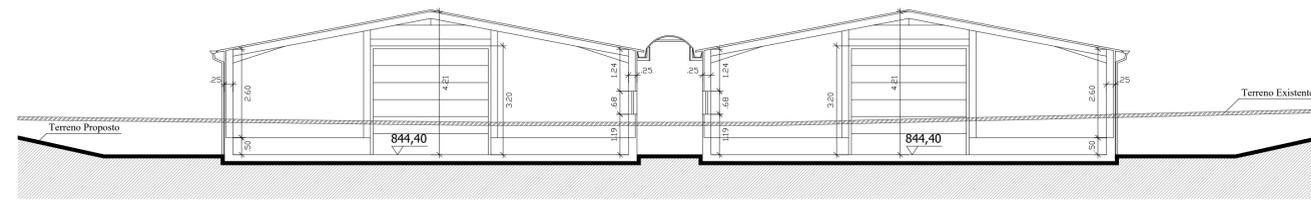

Corte CC

