
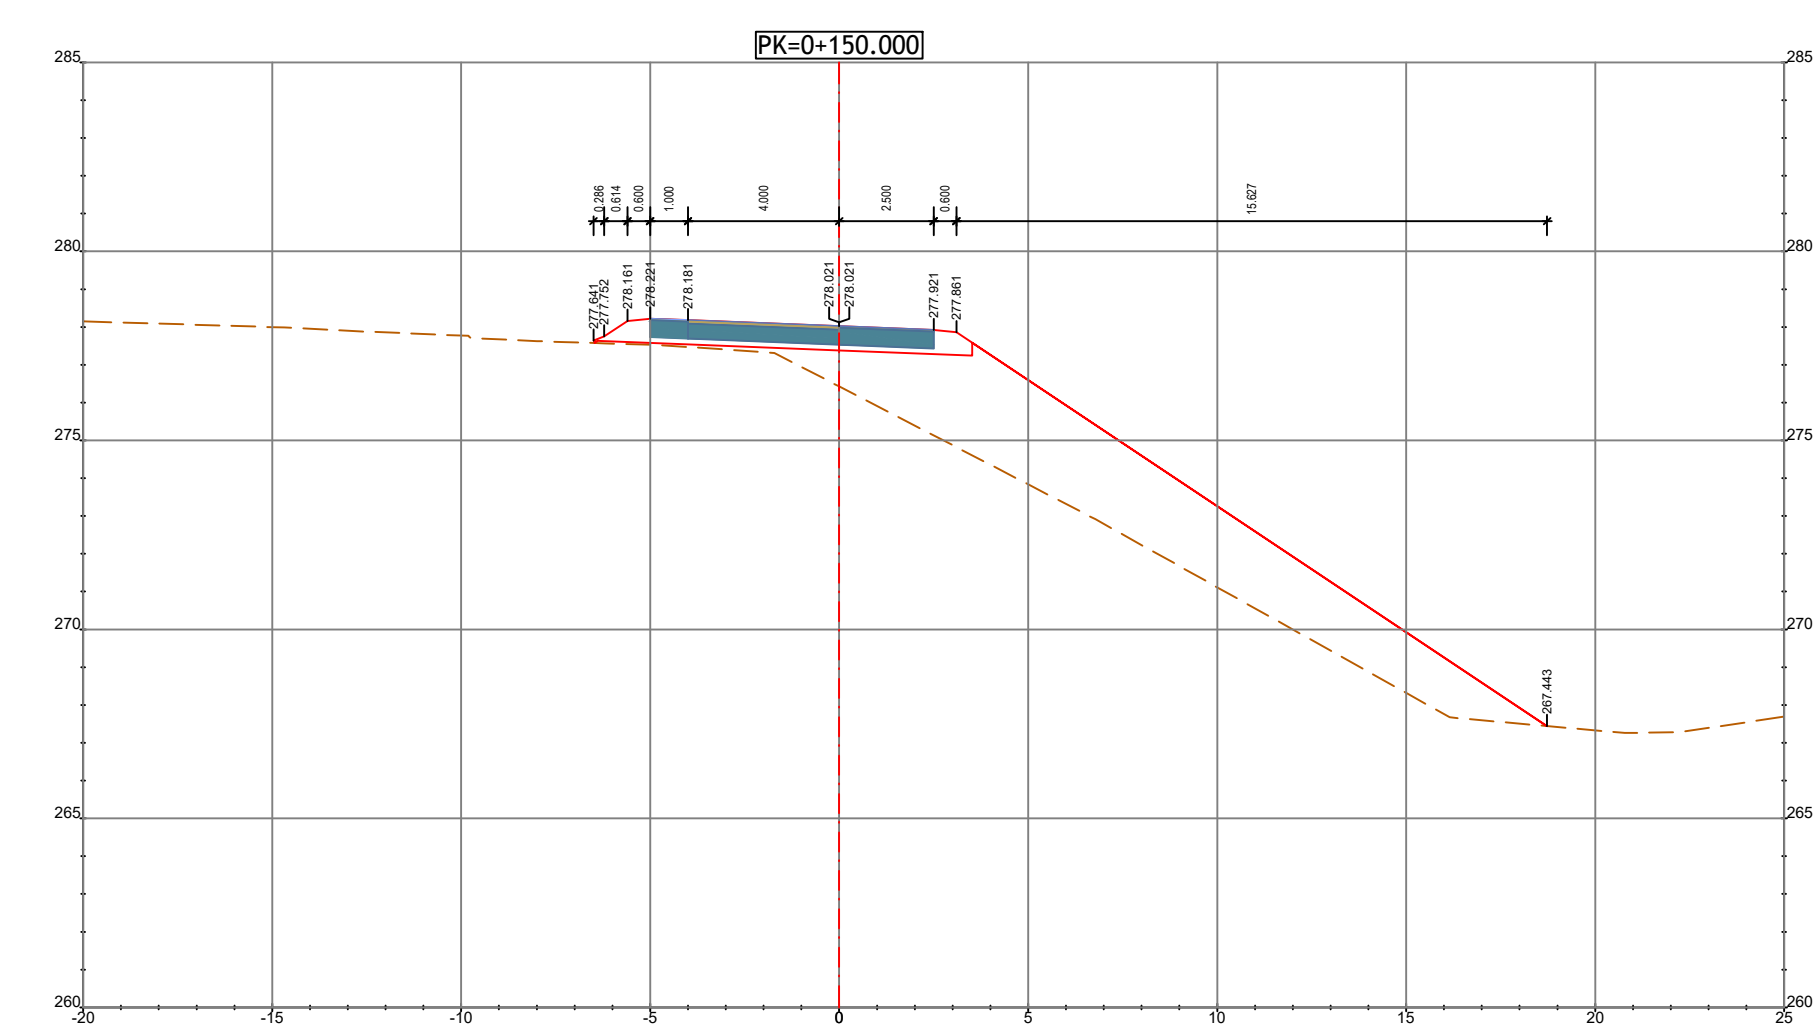


PK=0+000.000
Cotas Deduzidas do Ramo C+D

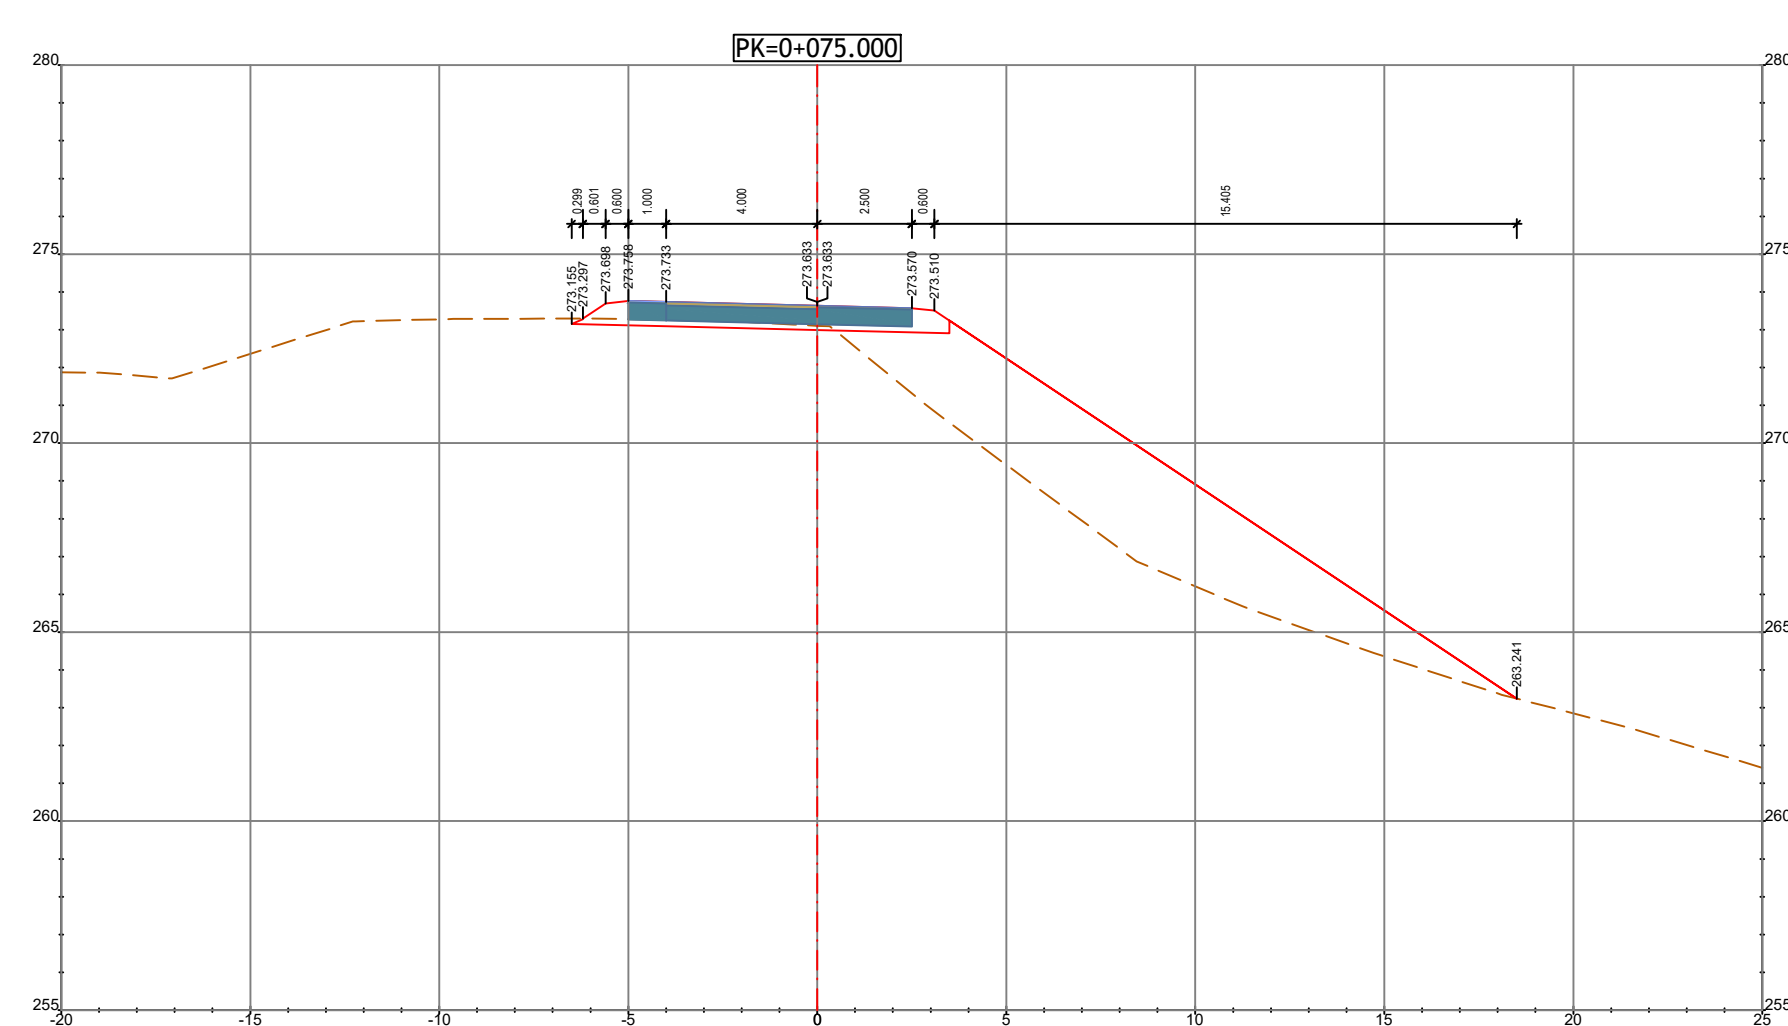

PROJETO Nº	PROJETO	COORDENAÇÃO	ESCALA	PROJETO
RVGR	CARLA CORREIA	PEDRO REIS	1:200	IP8 (A26) - LIGAÇÃO ENTRE SINES E A A2
DATA	DESENHOU	VISTO	ESCALA GRÁFICA	LANÇO IP8 ENTRE RONÇÃO E GRÂNDOLA
ABRIL 2024	JOÃO SERRANO		0 2 4 8	AUMENTO DE CAPACIDADE
ALTERAÇÃO	DESCRIÇÃO DA ALTERAÇÃO	DATA	DESENHOU	VERIFICOU
R01	REFORMULAÇÃO DO N.º 6			