



FASE 6

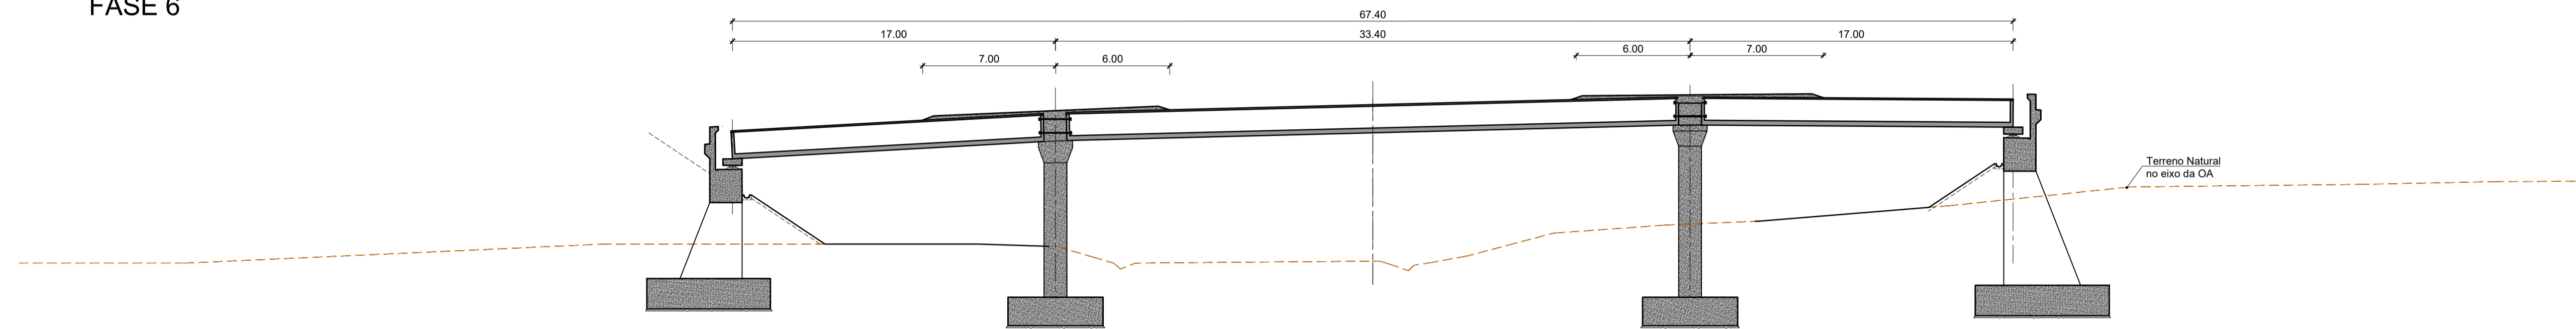

FASEAMENTO DOS TRABALHOS

- Após o betão adquirir a resistência necessária, proceder à instalação e aperto das barras de pré-esforço na ligação entre as vigas pré-fabricadas e os pilares.
- Aplicação do pré-esforço de continuidade na laje do tabuleiro.

FASE 7

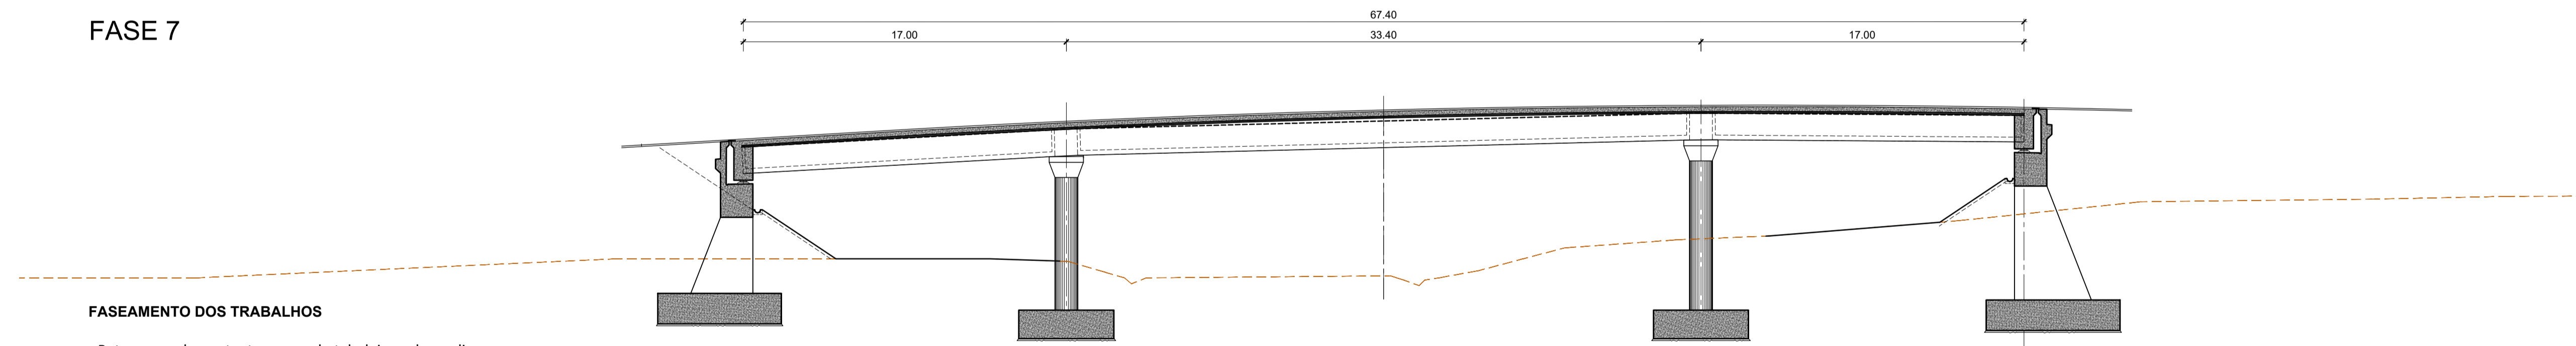

FASEAMENTO DOS TRABALHOS

- Betonagem das restantes zonas do tabuleiro e das carlingas.
- Remoção dos calços de apoio das vigas nos encontros, depois da presa do betão das carlingas e do tabuleiro.

Notas:	As eventuais referências a marcas de materiais, produtos ou equipamentos identificados em todas as peças de procedimento escritas ou desenhadas, são apresentados a título meramente indicativo do nível de qualidade pretendido, devendo entender-se como associado ao termo "do tipo ou equivalente".			
Q2	Resposta aos comentários da IP, de 2024.06.14	17-06-2024	LBB	DMM
Q1	Revisão geral	24-04-2024	JPB	DMM
ALTERAÇÃO	DESCRIÇÃO DA ALTERAÇÃO	DATA	DESENHO	VERIFICOU

PROJETO Nº	PROJETOU	COORDENAÇÃO	ESCALA
RVGR	DINIS MELRO	EMÍLIA GONÇALVES	SI/ESC.
DATA	DESENHO	VISTO	ESCALA GRÁFICA ESC: 1:100
DEZEMBRO 2023	LARA BALEIRO	FILIPPE VASQUES	0 1 2 4m

PROJETO	DESIGNAÇÃO
IP8 (A26) - LIGAÇÃO ENTRE SINES E A 2	OBRAS DE ARTE CORRENTES
LANÇO IP8 ENTRE RONÇÃO E GRÂNDOLA	PROJETO DE EXECUÇÃO
AUMENTO DE CAPACIDADE	PS 29-01
	FASEAMENTO CONSTRUTIVO
	FASES 6 e 7

DESIGNAÇÃO	PROJETO Nº
OBRAS DE ARTE CORRENTES	RVGR-PE-T2-P64-29-R02
PROJETO DE EXECUÇÃO	SUBSTITUI
PS 29-01	SUBSTITUIDO
FASEAMENTO CONSTRUTIVO	FORMATO
FASES 6 e 7	A1 REDUZIDO A3