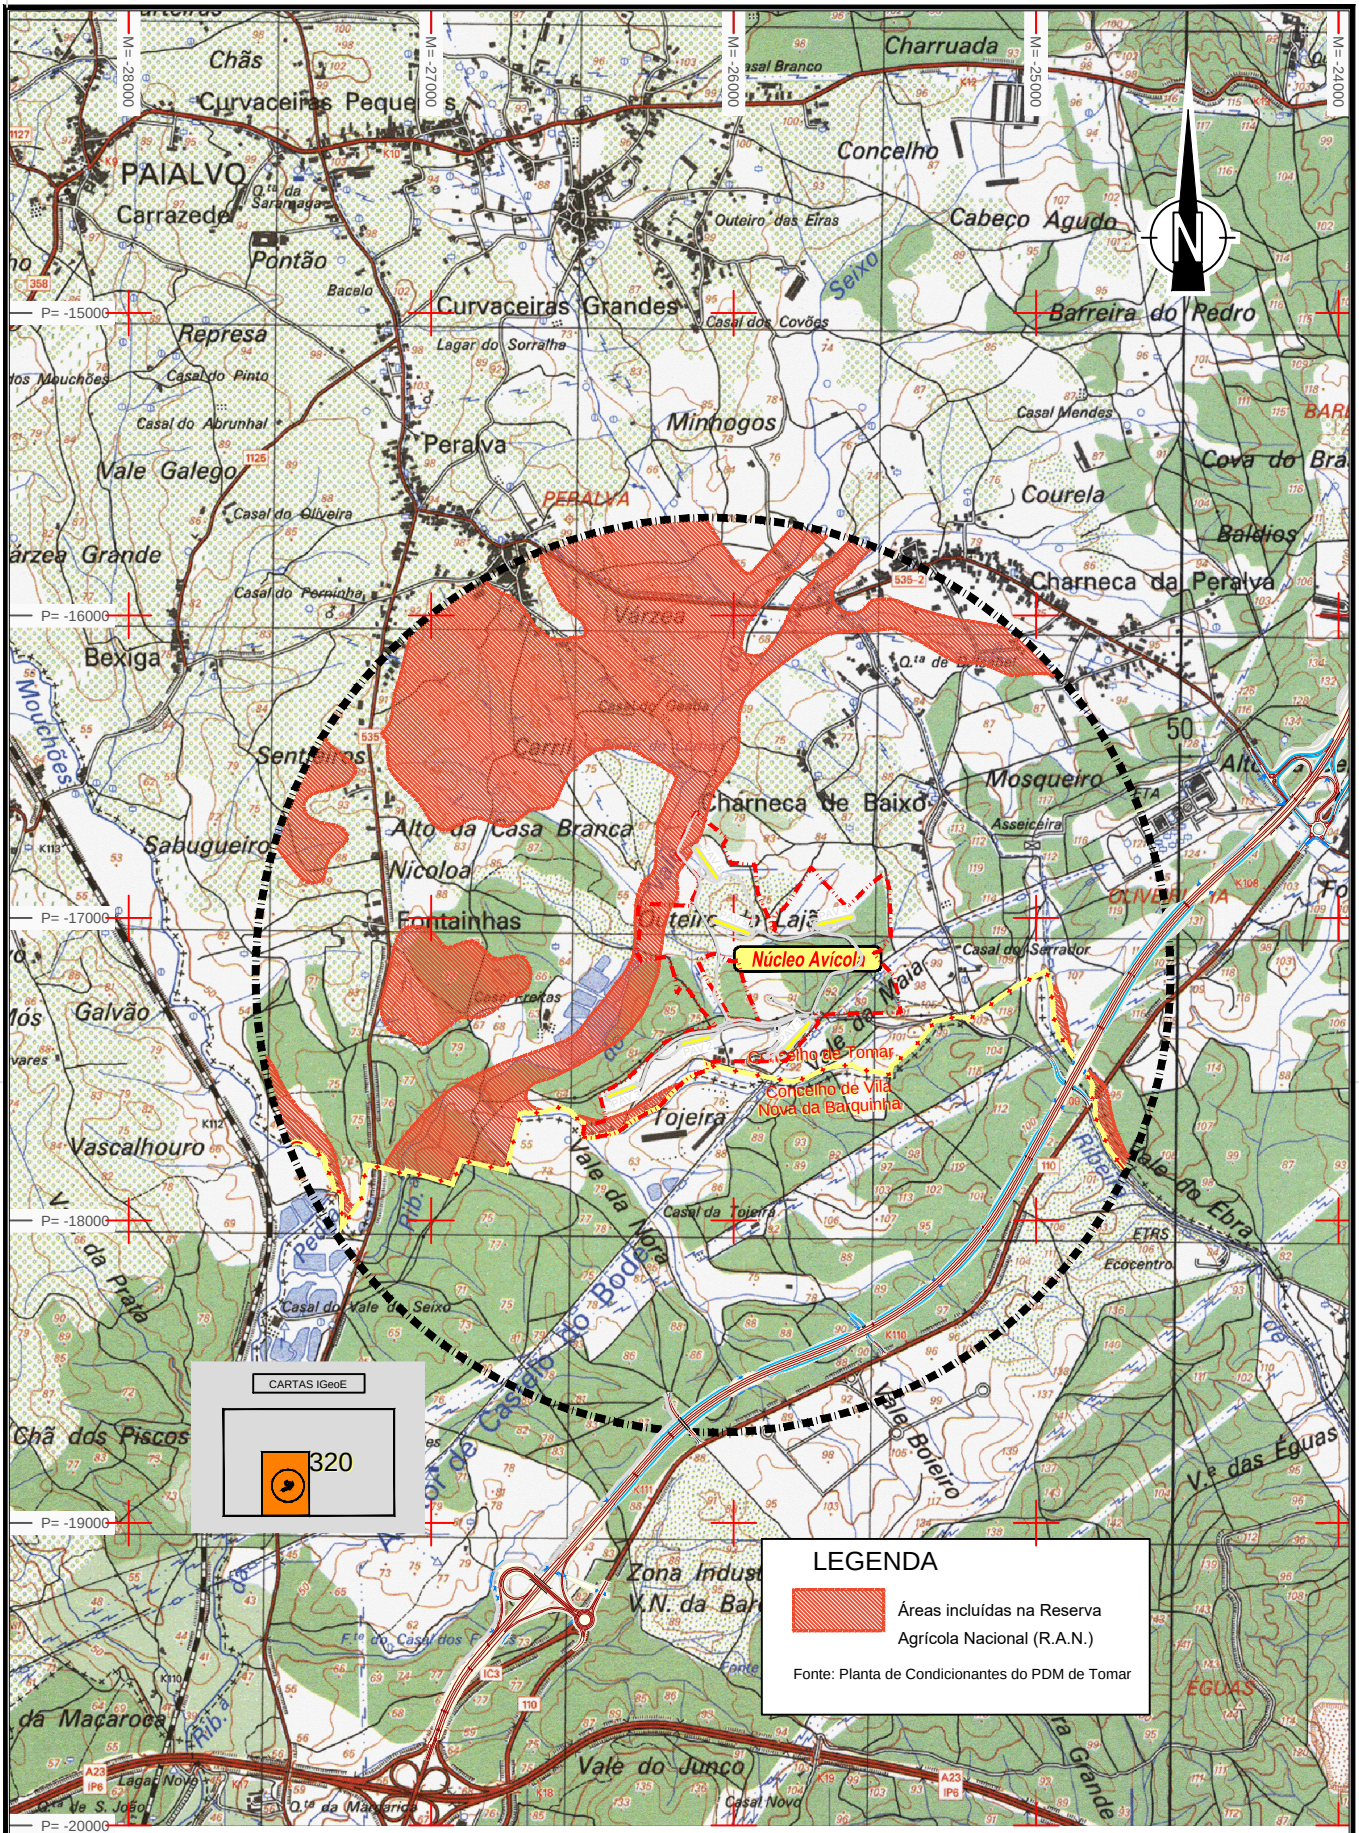


D:\TRABALHOS\EIA\EA90 - EIAS RACCES 2E ZEREIEIA TOJEIRAS I e II\EIA FINAL\DESENHOS ATUALIZADOS\COLECAO COMPLETA DOS DESENHOS FINAIS\Desenhos atualizados\EIA-PA-TOJ-14 RANEIA-PA-TOJ-14 RAN.dwg

EM FORMATOS DIFERENTES DE A3 ATENDER ÀS ESCALAS GRÁFICAS

BASE PROVENIENTE DO IGeoE

Fonte: Carta Militar de Portugal à escala 1:25.000 - Folha 320

Índice	Alterações	Verificado	Data

agrozel SABE A NATUREZA

HORIZONTE DE PROJECTO
Consultores em Ambiente e Paisagismo

Estudou:	
Colaborou:	
Desenhou:	Concição Correia de Sá
Verificou:	
Substituí	
Substituído por	

Título: **Núcleo Avícola das Tojeiras de recria de galinhas poedeiras da Agrozel - Agropecuária do Zêzere, S.A. situadas em Paialvo, concelho de Tomar**

Designação: **ESTUDO DE IMPACTE AMBIENTAL**

Áreas incluidas na Reserva Agrícola Nacional (R.A.N.)

Escala numérica: 1/25.000

Escala gráfica (m):

Nº do Desenho: **EIA-PA-TOJ-14**

Data:	Folha:	Nº de Ordem:
Outubro / 2017	1 / 1	.