

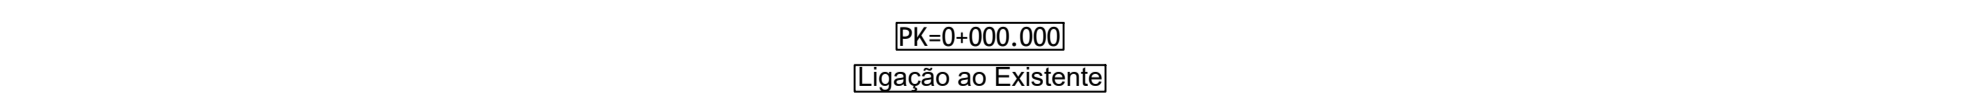
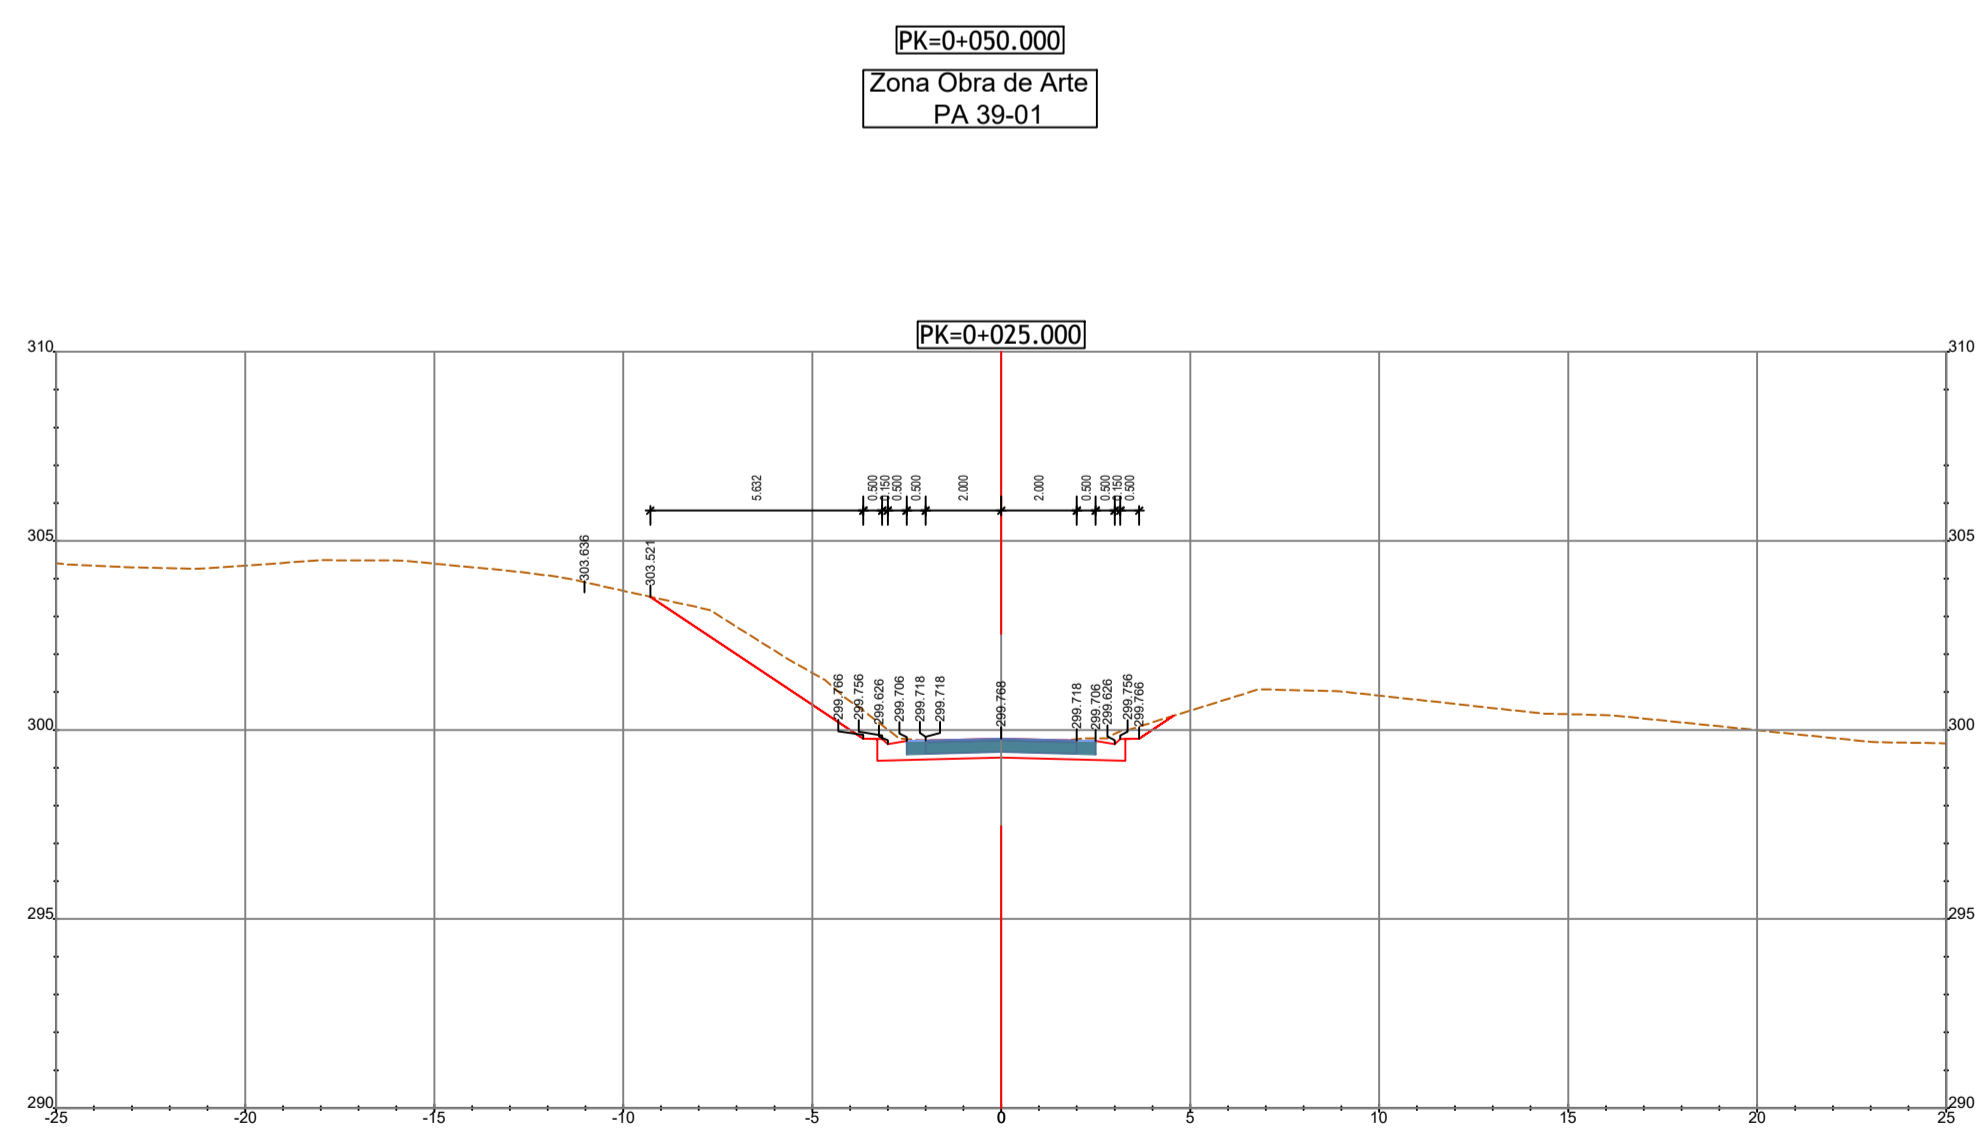
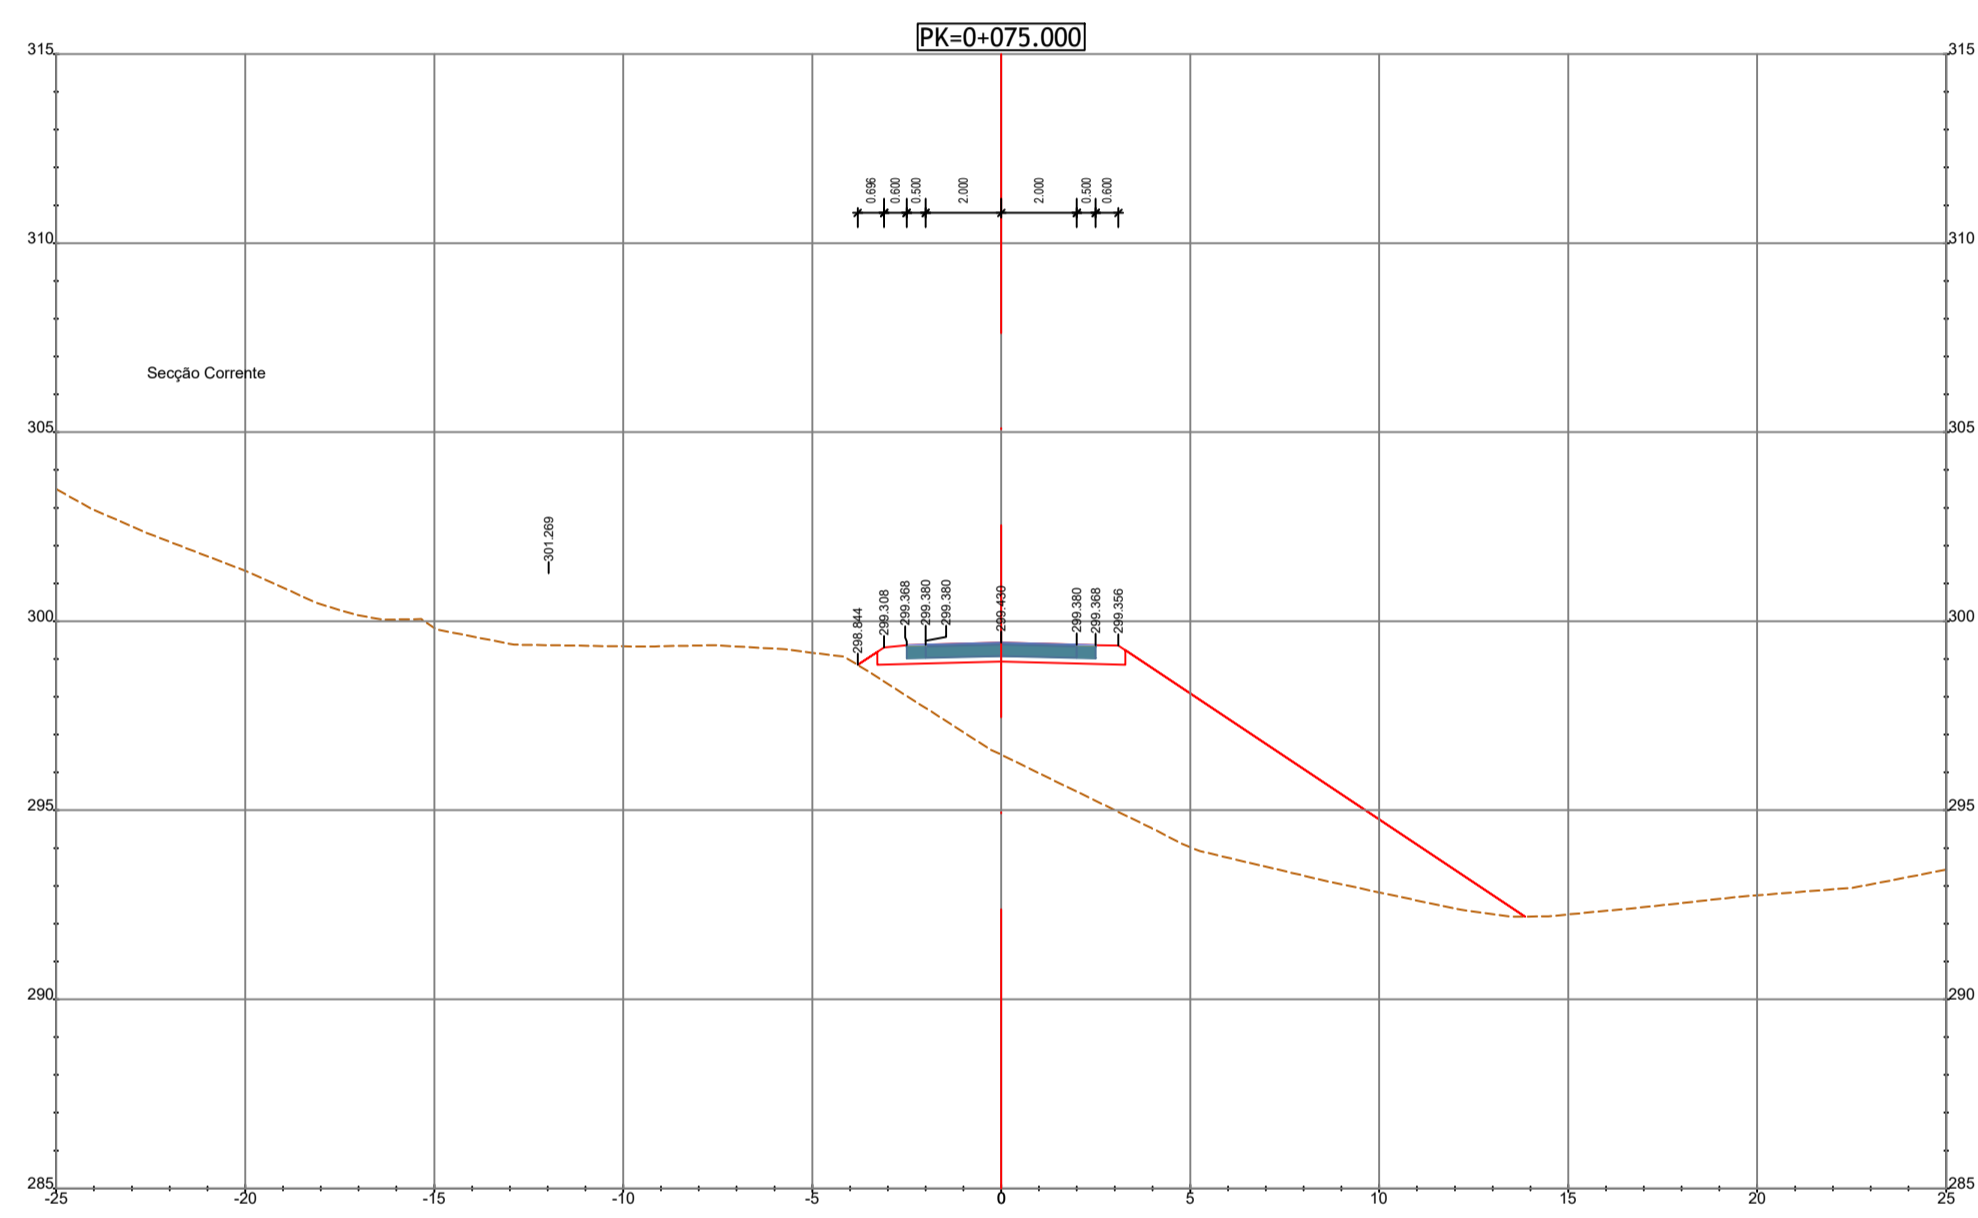
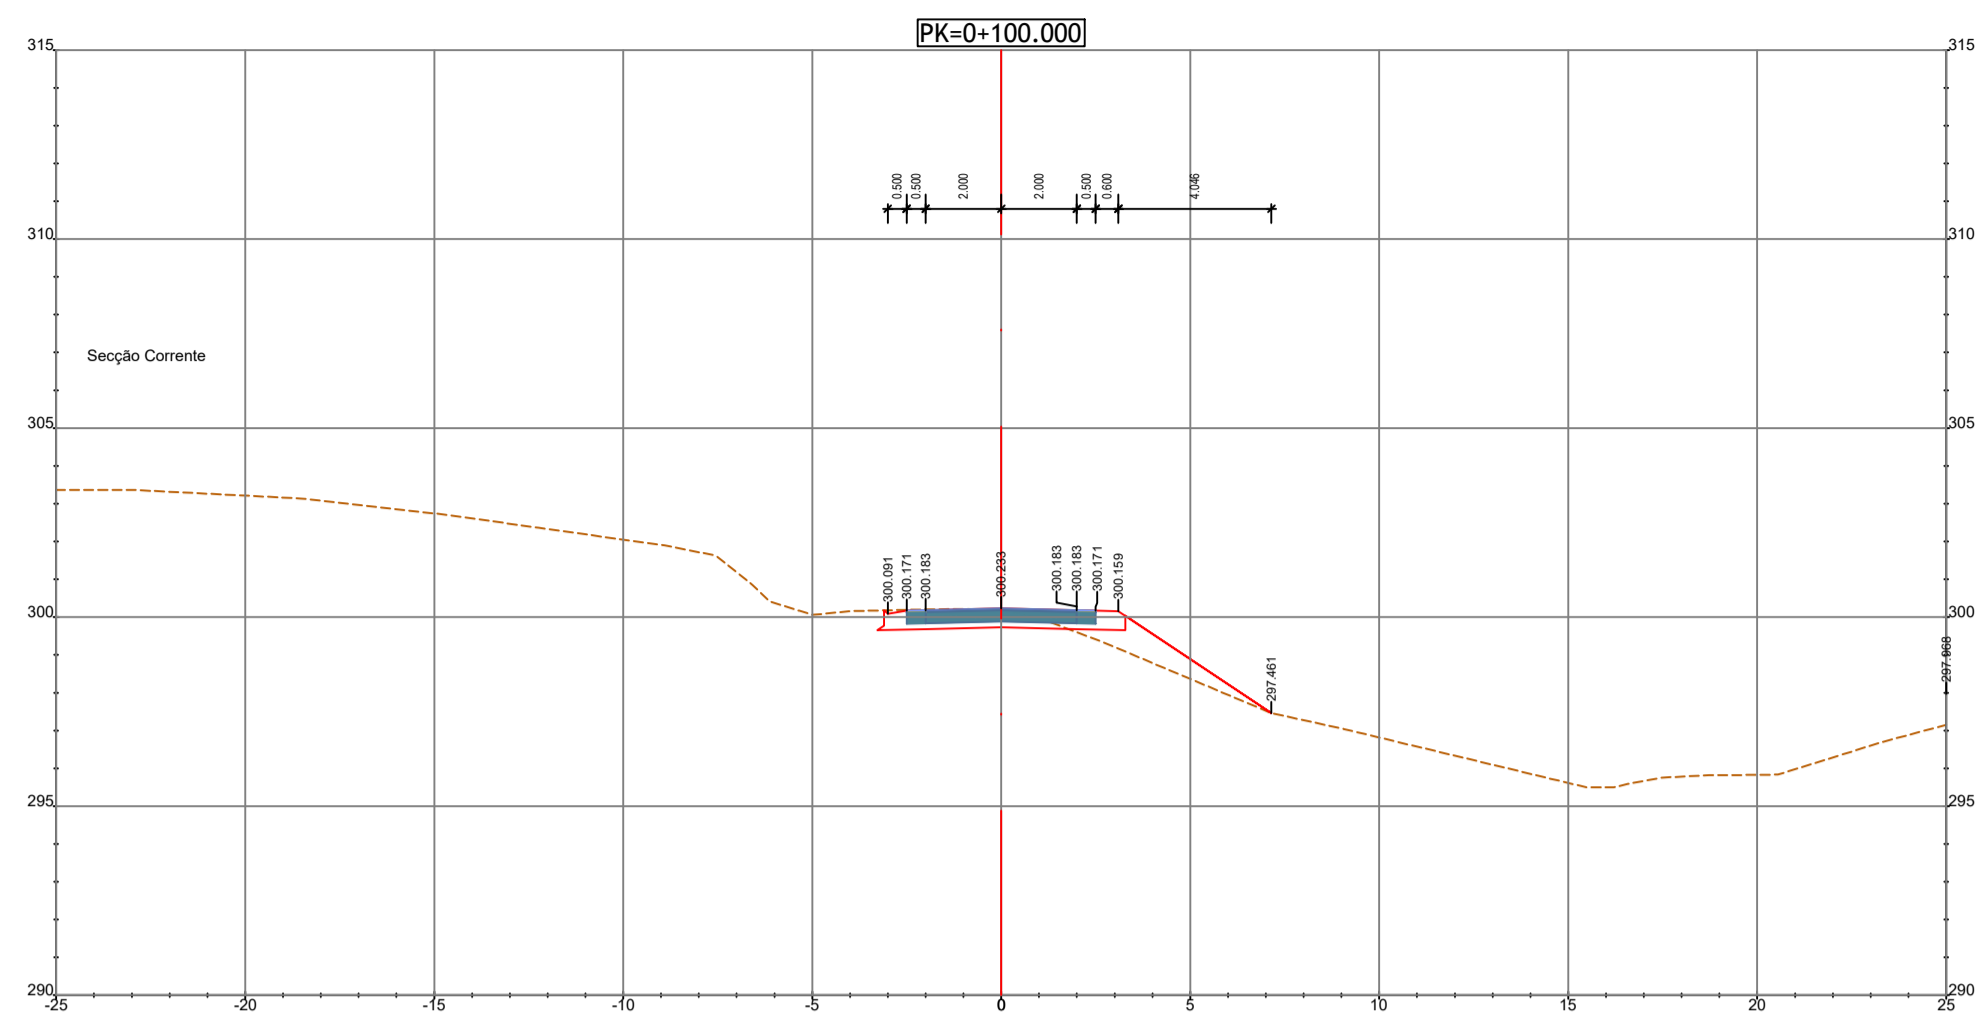




RESTABELECIMENTO 39-01

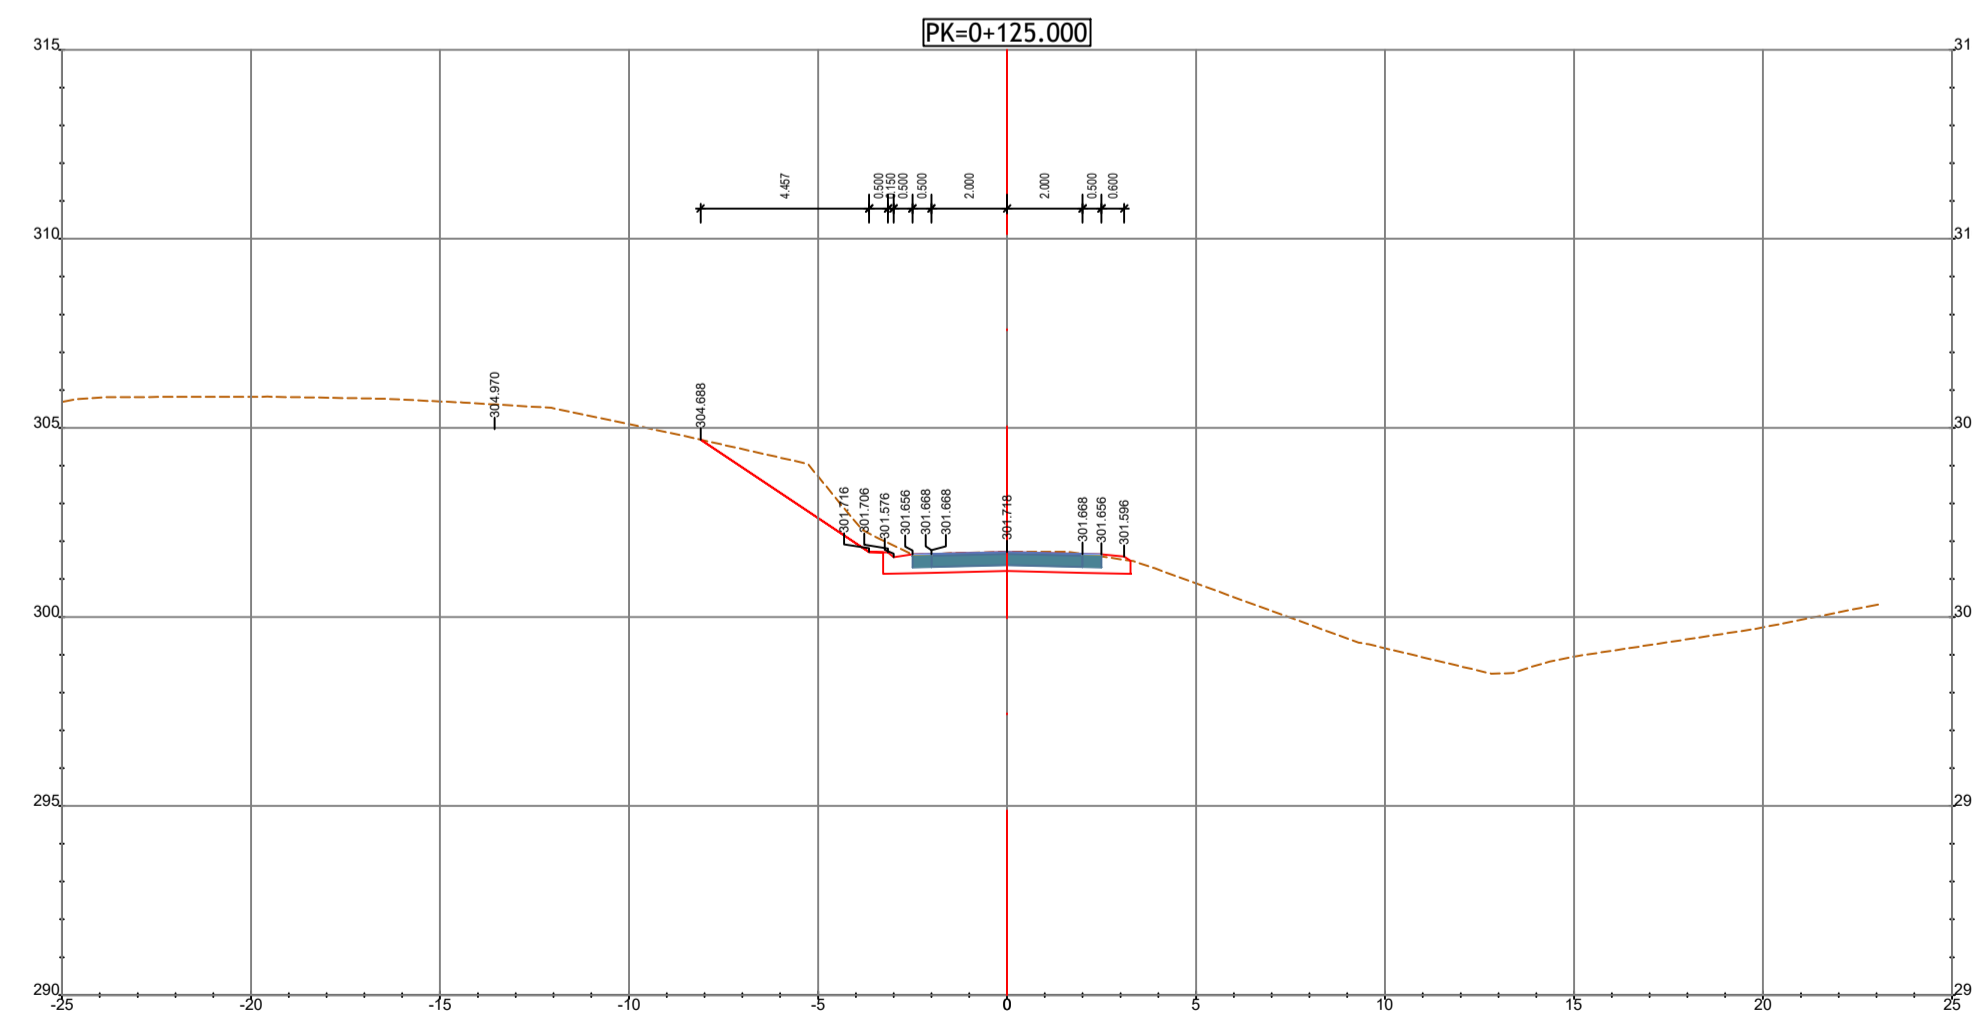


PK=0+158.651
Ligação ao Existente

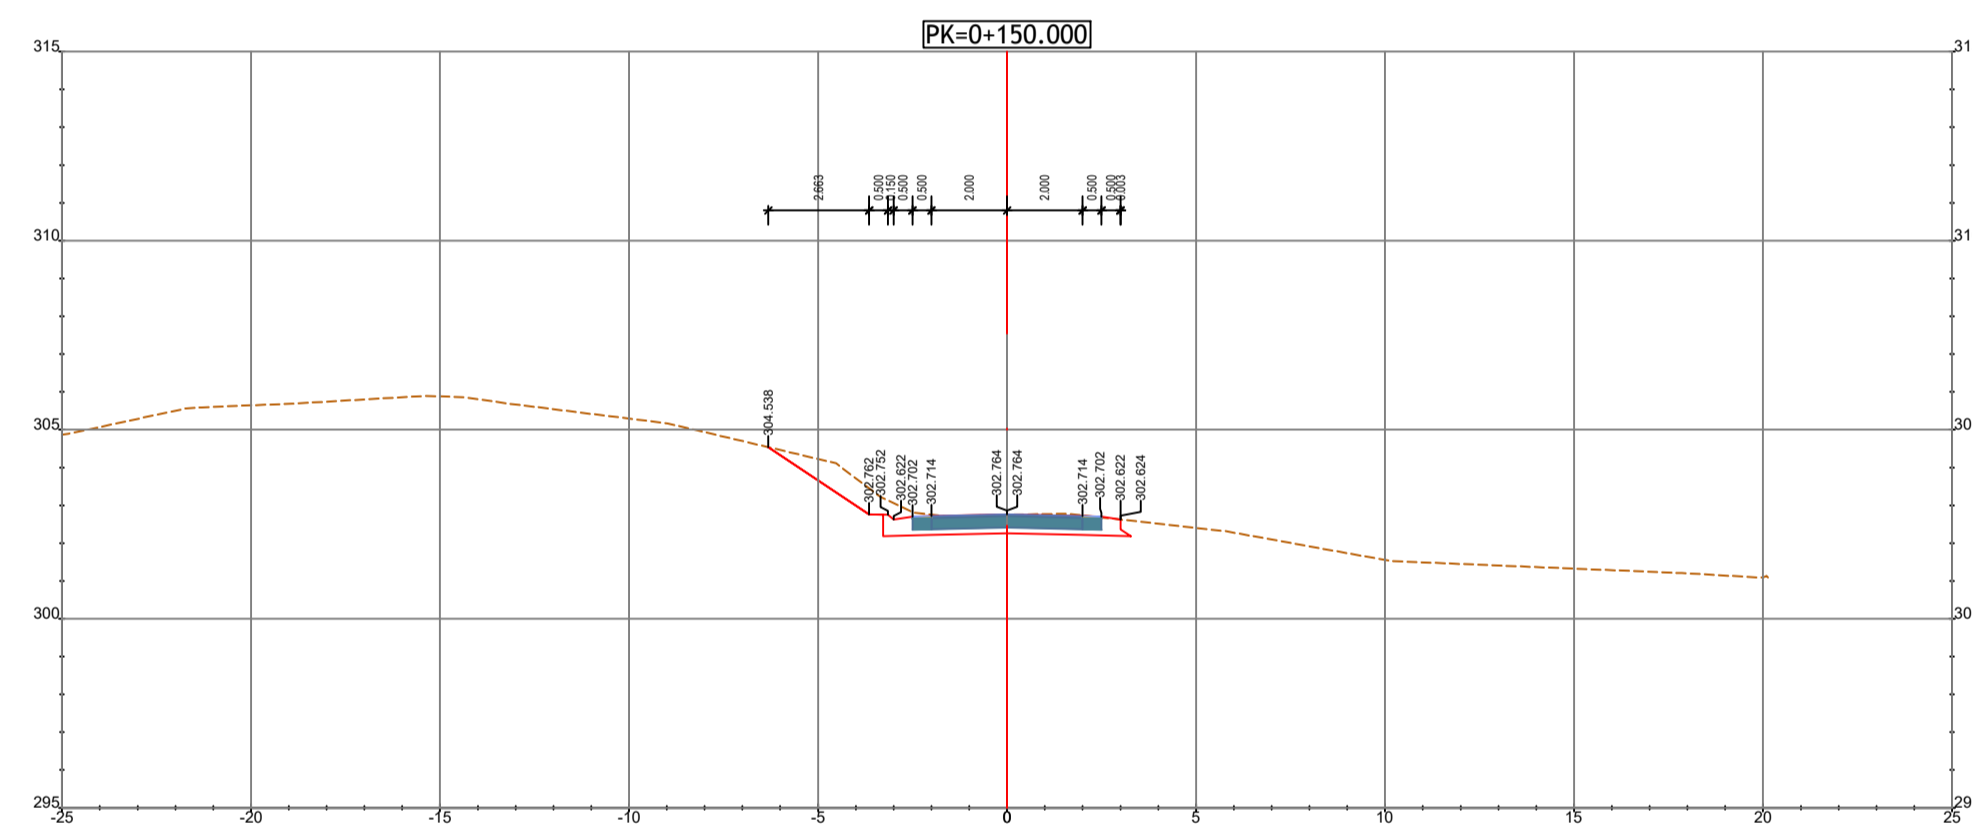

RESTABELECIMENTO 40-01

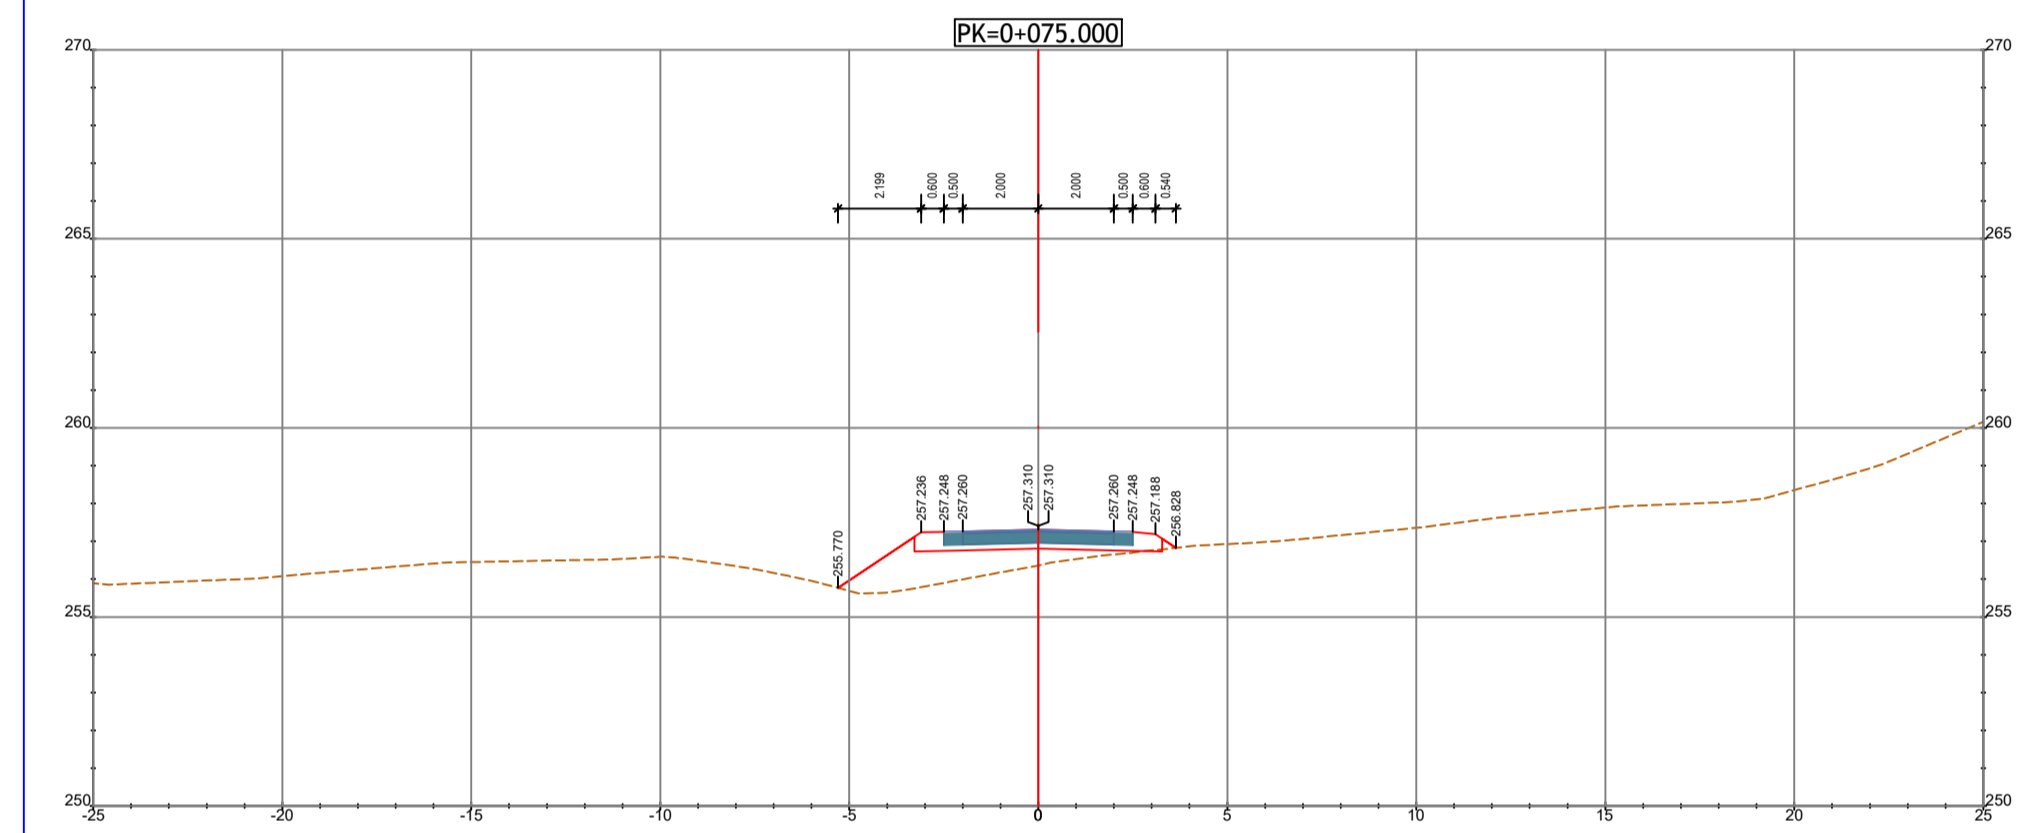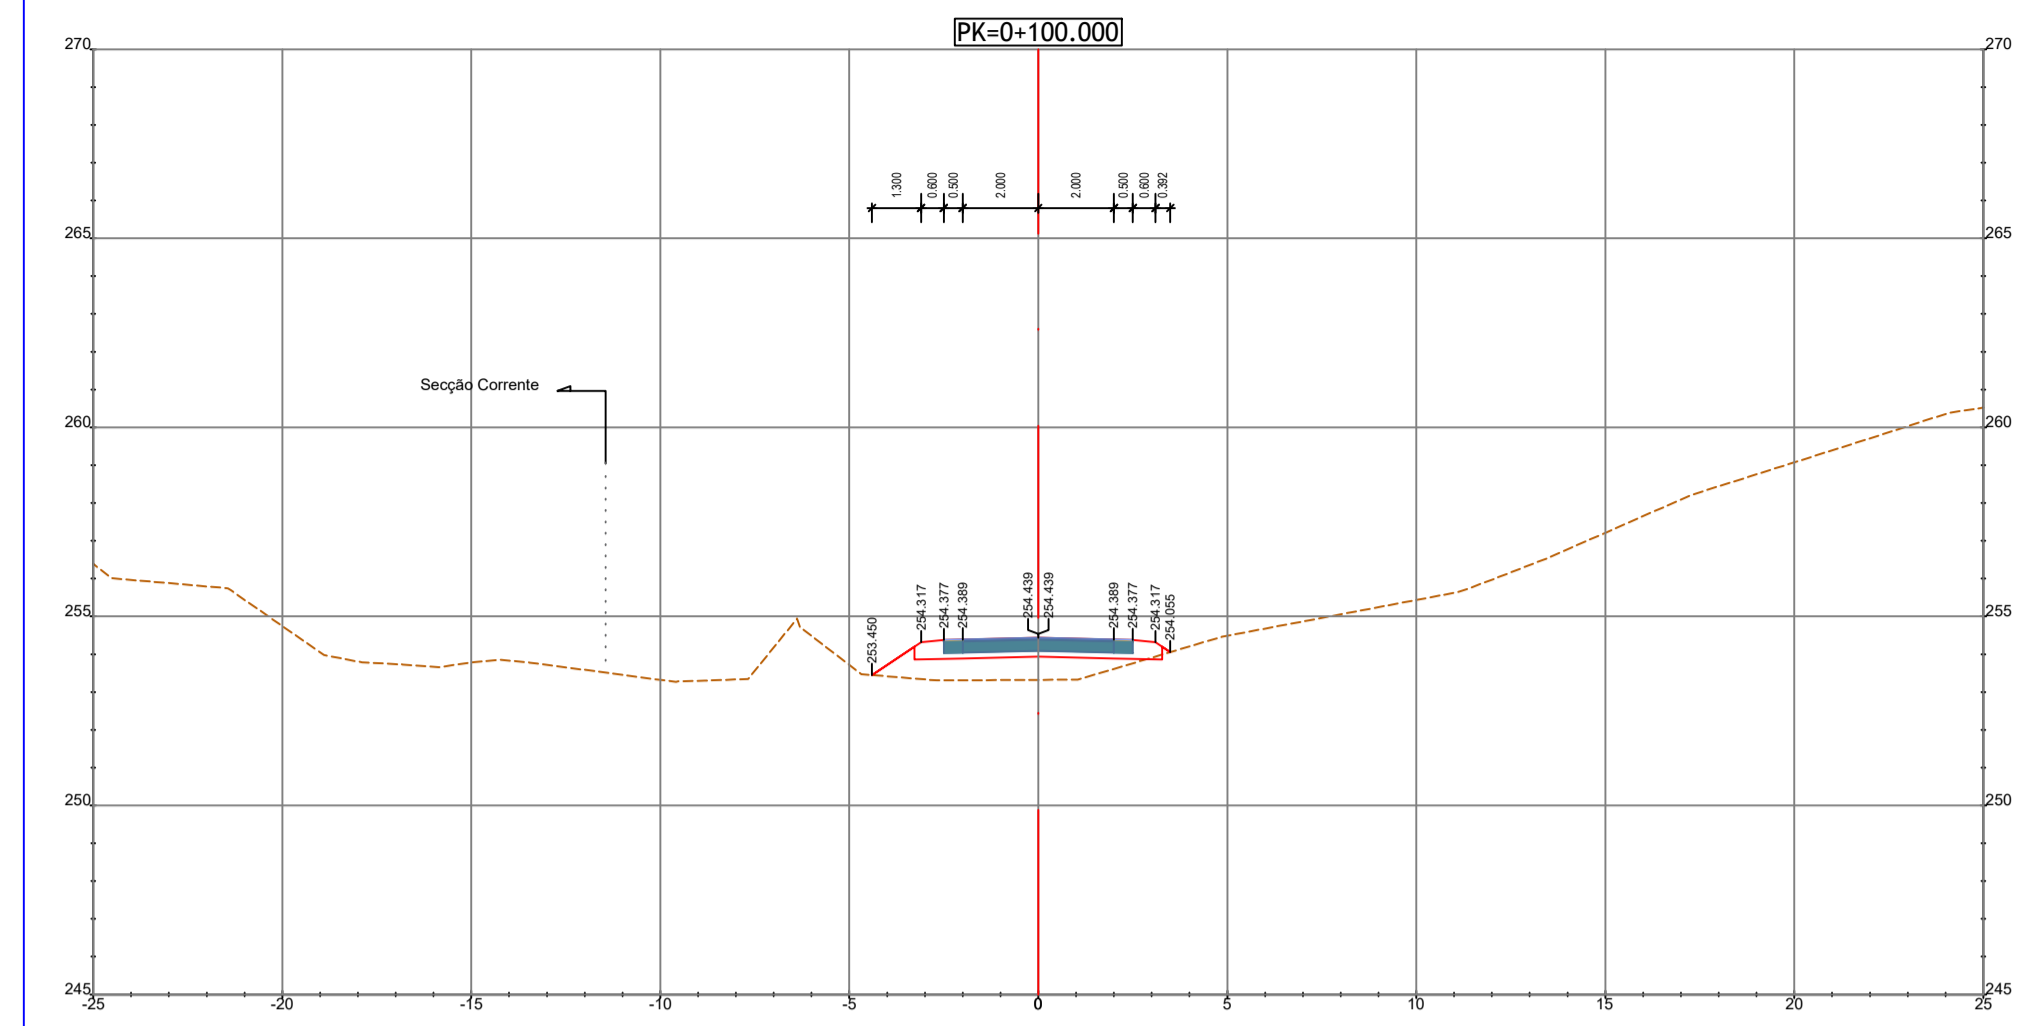

PK=0+050.000
Zona Obra de Arte
PA 40-01

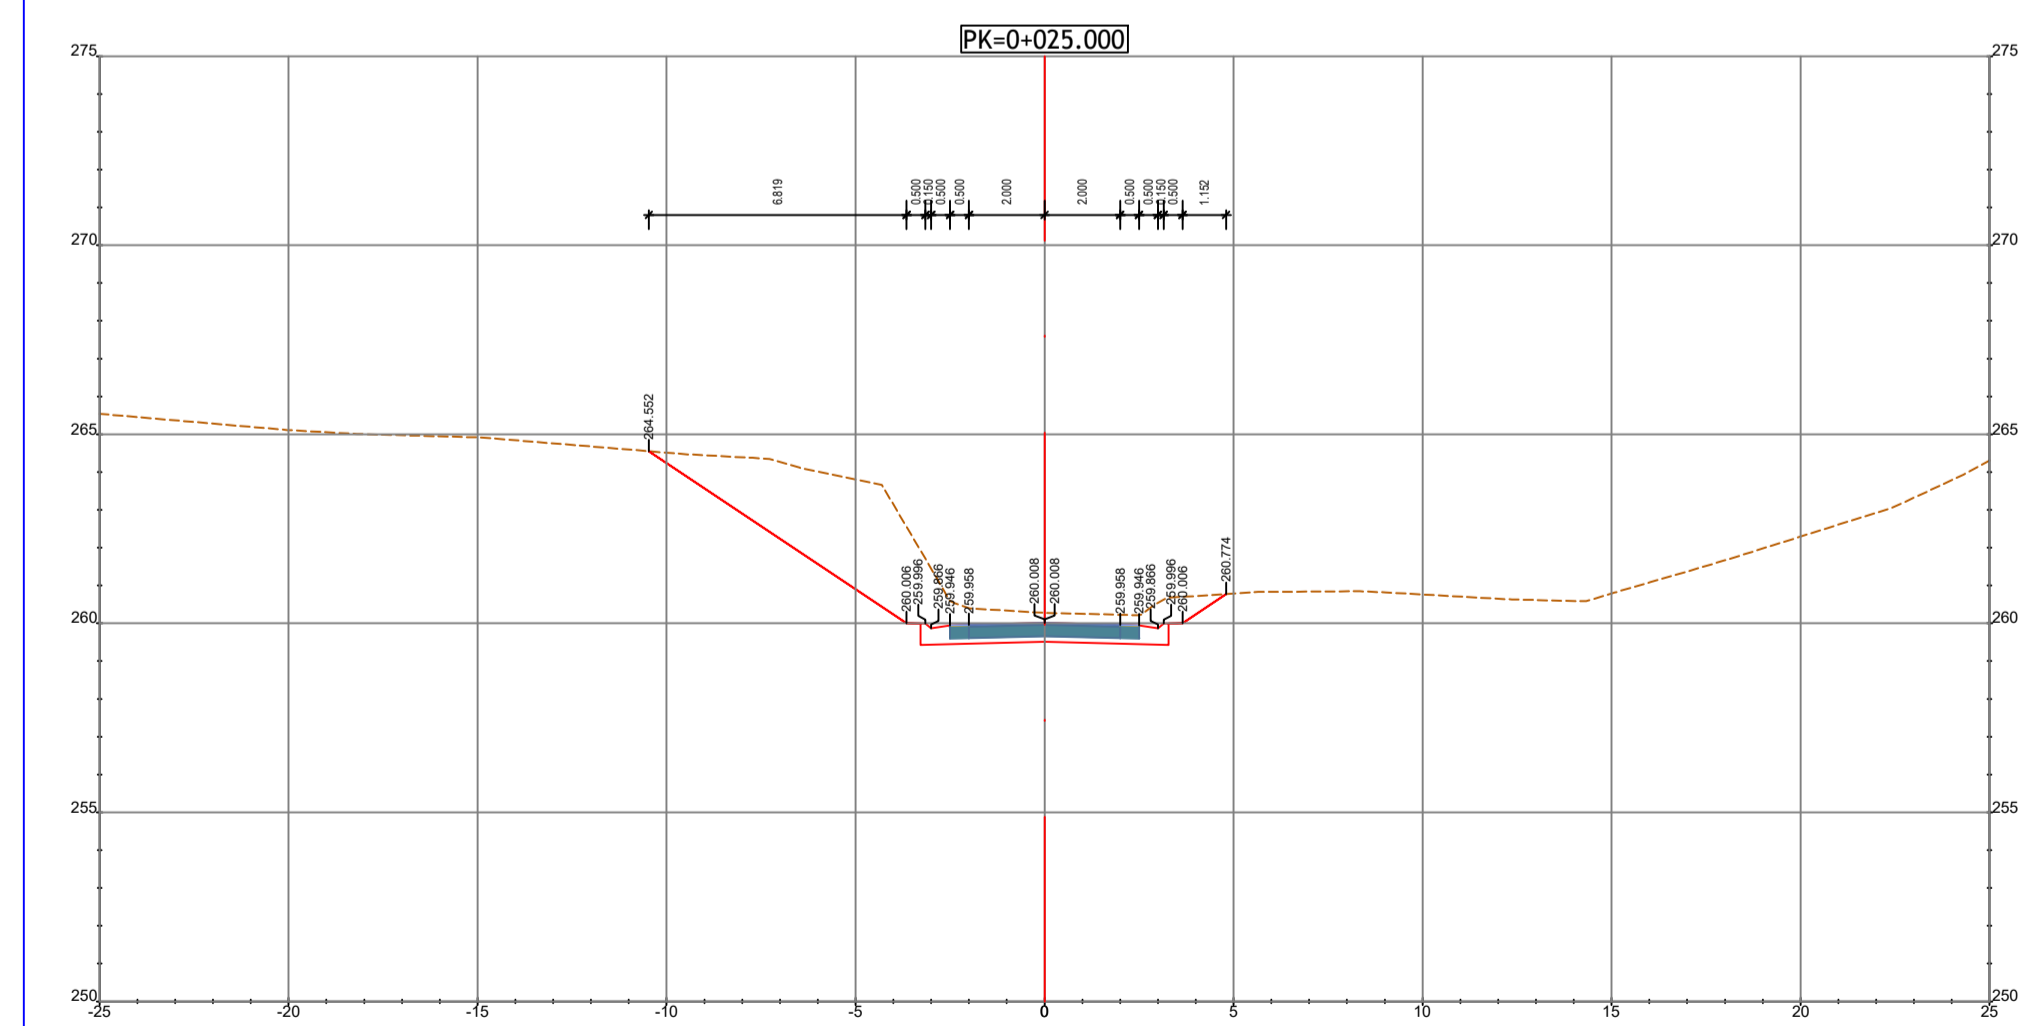

PK=0+000.000
Ligação ao Existente