
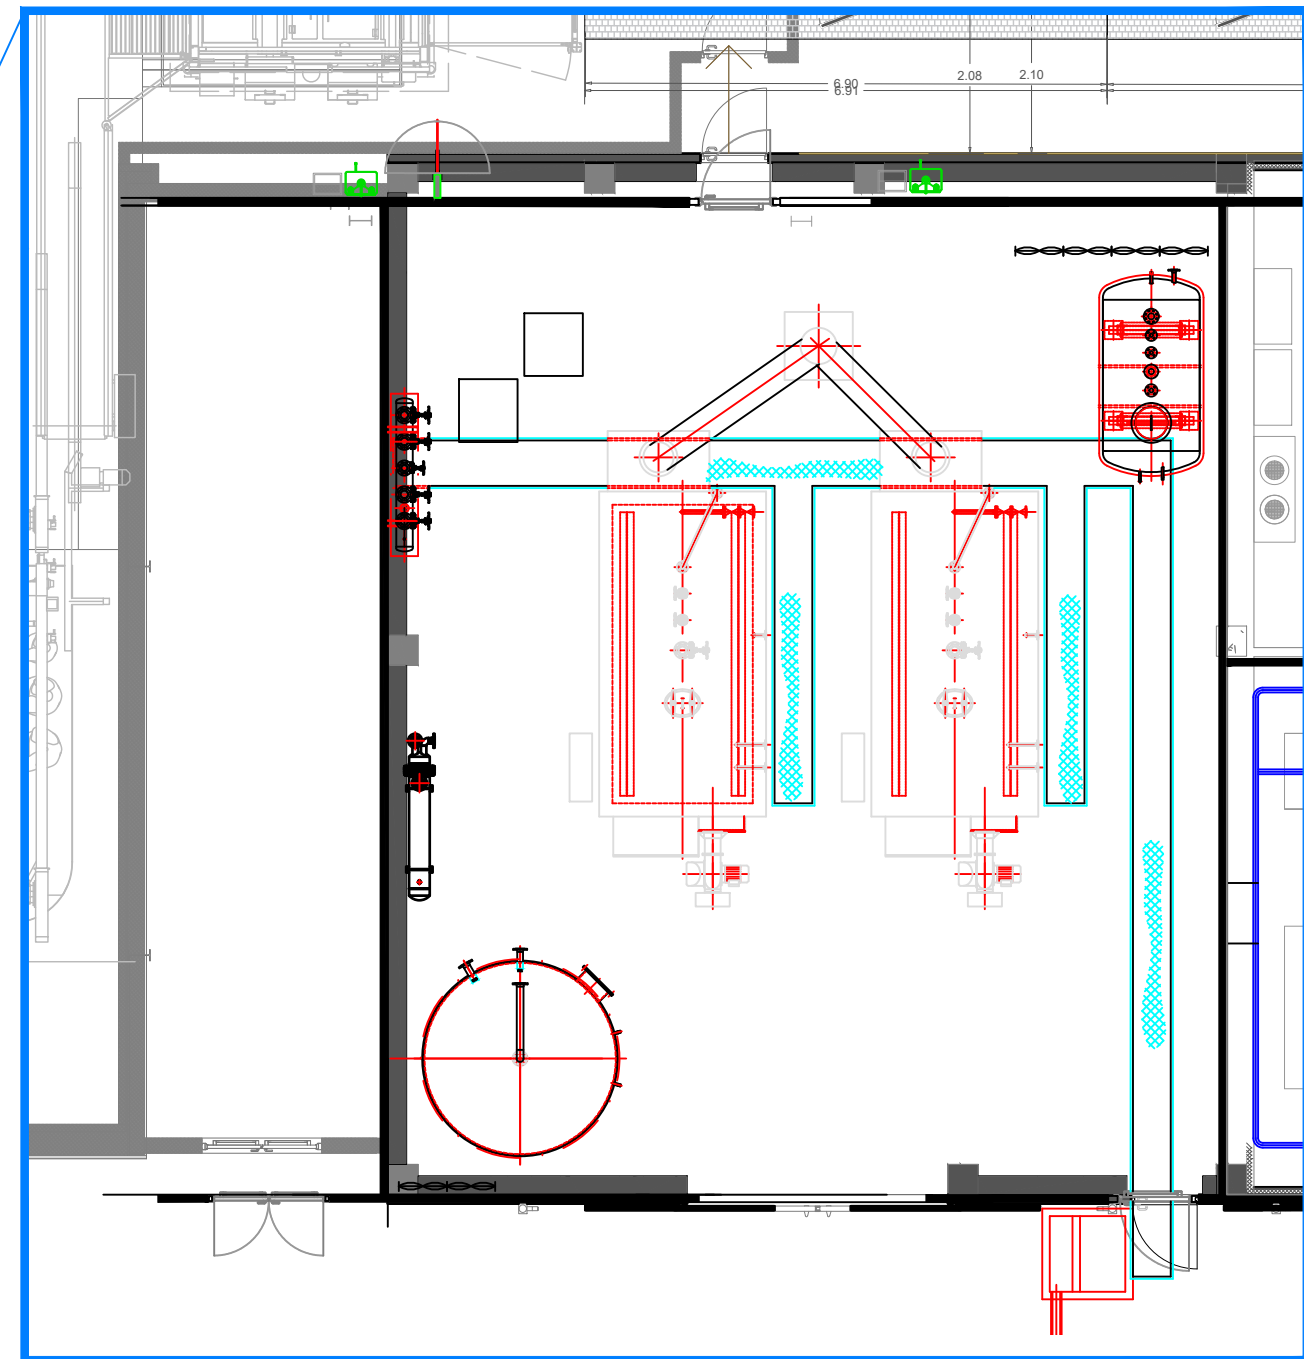


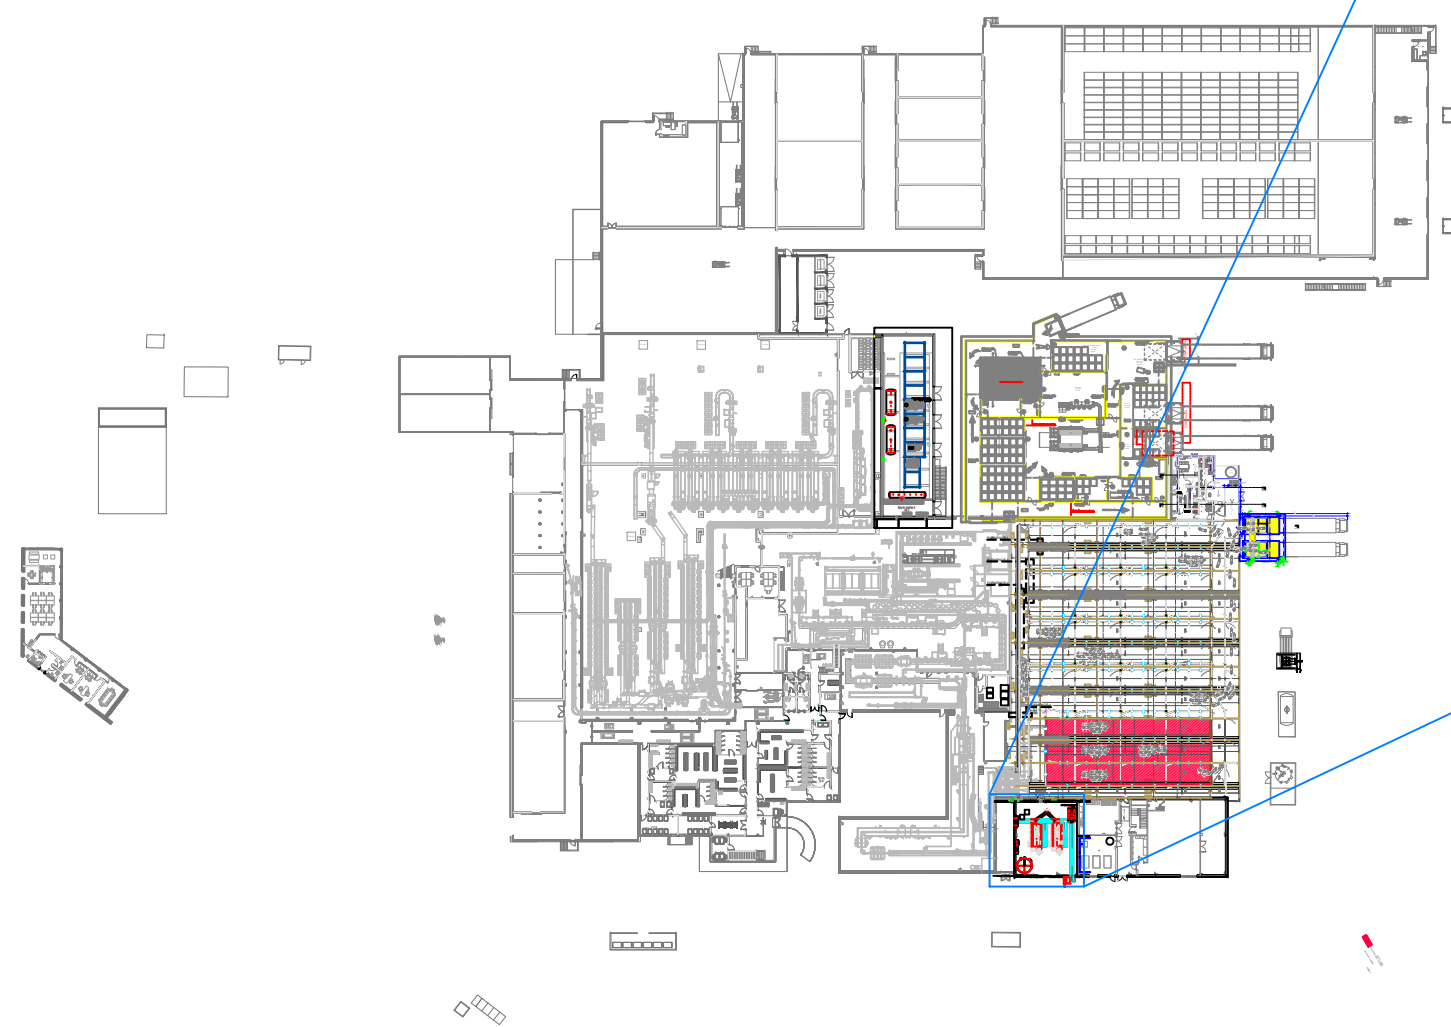

PLANTA DE LAYOUT
Escala 1:100

PLANTA GERAL - LOCALIZAÇÃO
Escala 1:1500

Revisão			Data	Descrição	DES.:	PROJ.:	VER.:																																
Este documento é propriedade da RYB - Raise Your Business, não podendo ser reproduzido no todo ou em parte ou comunicado a terceiros sem a sua expressa autorização e deverá ser devolvido quando solicitado. Reservados todos os direitos pela legislação em vigor Dec-Lei 63/85 de 14 de Março.																																							
 geral@ryb.pt +351 211 355 473 Rua do Moinho, nº 32 - 2870-406 Montijo				<table><tr><td colspan="3">PROMOTOR: Maporal, S.A.</td><td colspan="2"></td></tr><tr><td colspan="5">PROJECTO: Ampliação da Maporal, fases 1 e 2</td></tr><tr><td colspan="5">LOCAL: Estrada das Perolivas, Reguengos de Monsaraz</td></tr><tr><td colspan="5">FASE: Licenciamento</td></tr><tr><td colspan="3">ESPECIALIDADE: Estudo de Impacto Ambiental</td><td>DATA: mai. 2023</td><td>ESCALA: C/Indicado</td><td>FOLHA: A2</td></tr><tr><td colspan="3">DESIGNAÇÃO: Resposta ao Ponto 23; Localização da Central Térmica.</td><td colspan="3">DESENHO Nº: GP22129-EIA-015</td></tr></table>				PROMOTOR: Maporal, S.A.					PROJECTO: Ampliação da Maporal, fases 1 e 2					LOCAL: Estrada das Perolivas, Reguengos de Monsaraz					FASE: Licenciamento					ESPECIALIDADE: Estudo de Impacto Ambiental			DATA: mai. 2023	ESCALA: C/Indicado	FOLHA: A2	DESIGNAÇÃO: Resposta ao Ponto 23; Localização da Central Térmica.			DESENHO Nº: GP22129-EIA-015		
PROMOTOR: Maporal, S.A.																																							
PROJECTO: Ampliação da Maporal, fases 1 e 2																																							
LOCAL: Estrada das Perolivas, Reguengos de Monsaraz																																							
FASE: Licenciamento																																							
ESPECIALIDADE: Estudo de Impacto Ambiental			DATA: mai. 2023	ESCALA: C/Indicado	FOLHA: A2																																		
DESIGNAÇÃO: Resposta ao Ponto 23; Localização da Central Térmica.			DESENHO Nº: GP22129-EIA-015																																				