




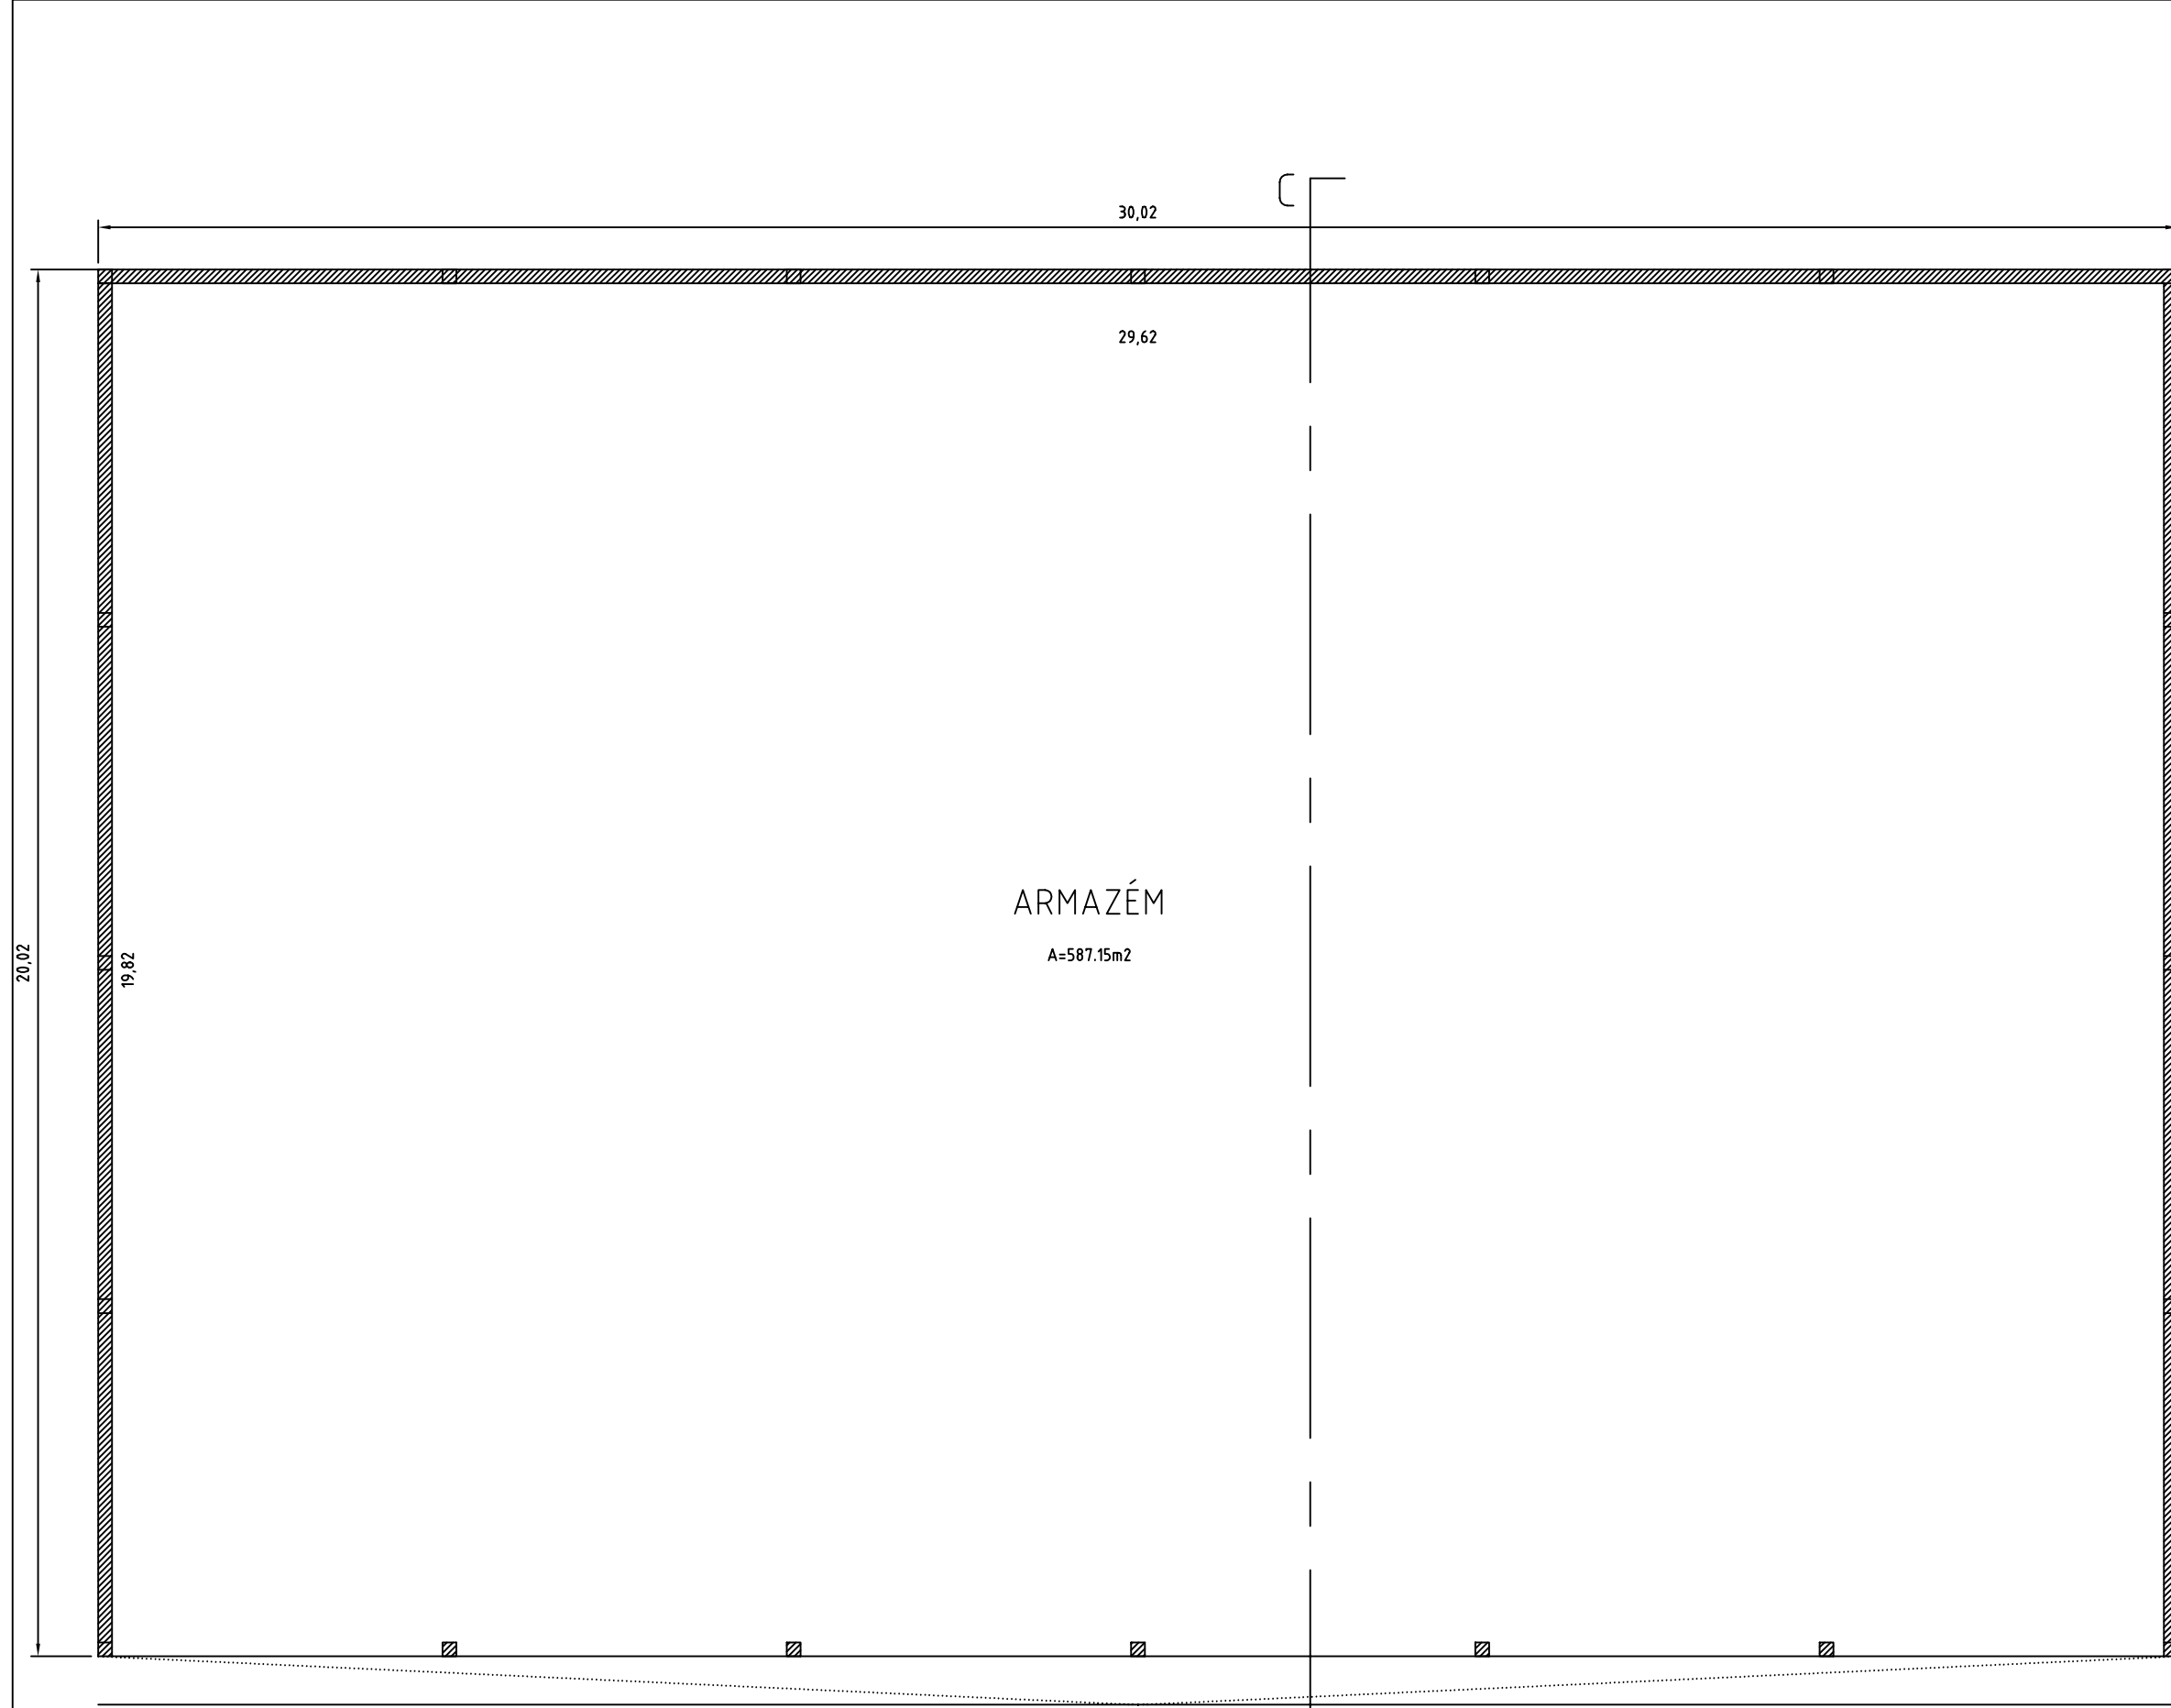


PLANTA DO 1º PISO DO ARMAZÉM DE FORRAGENS

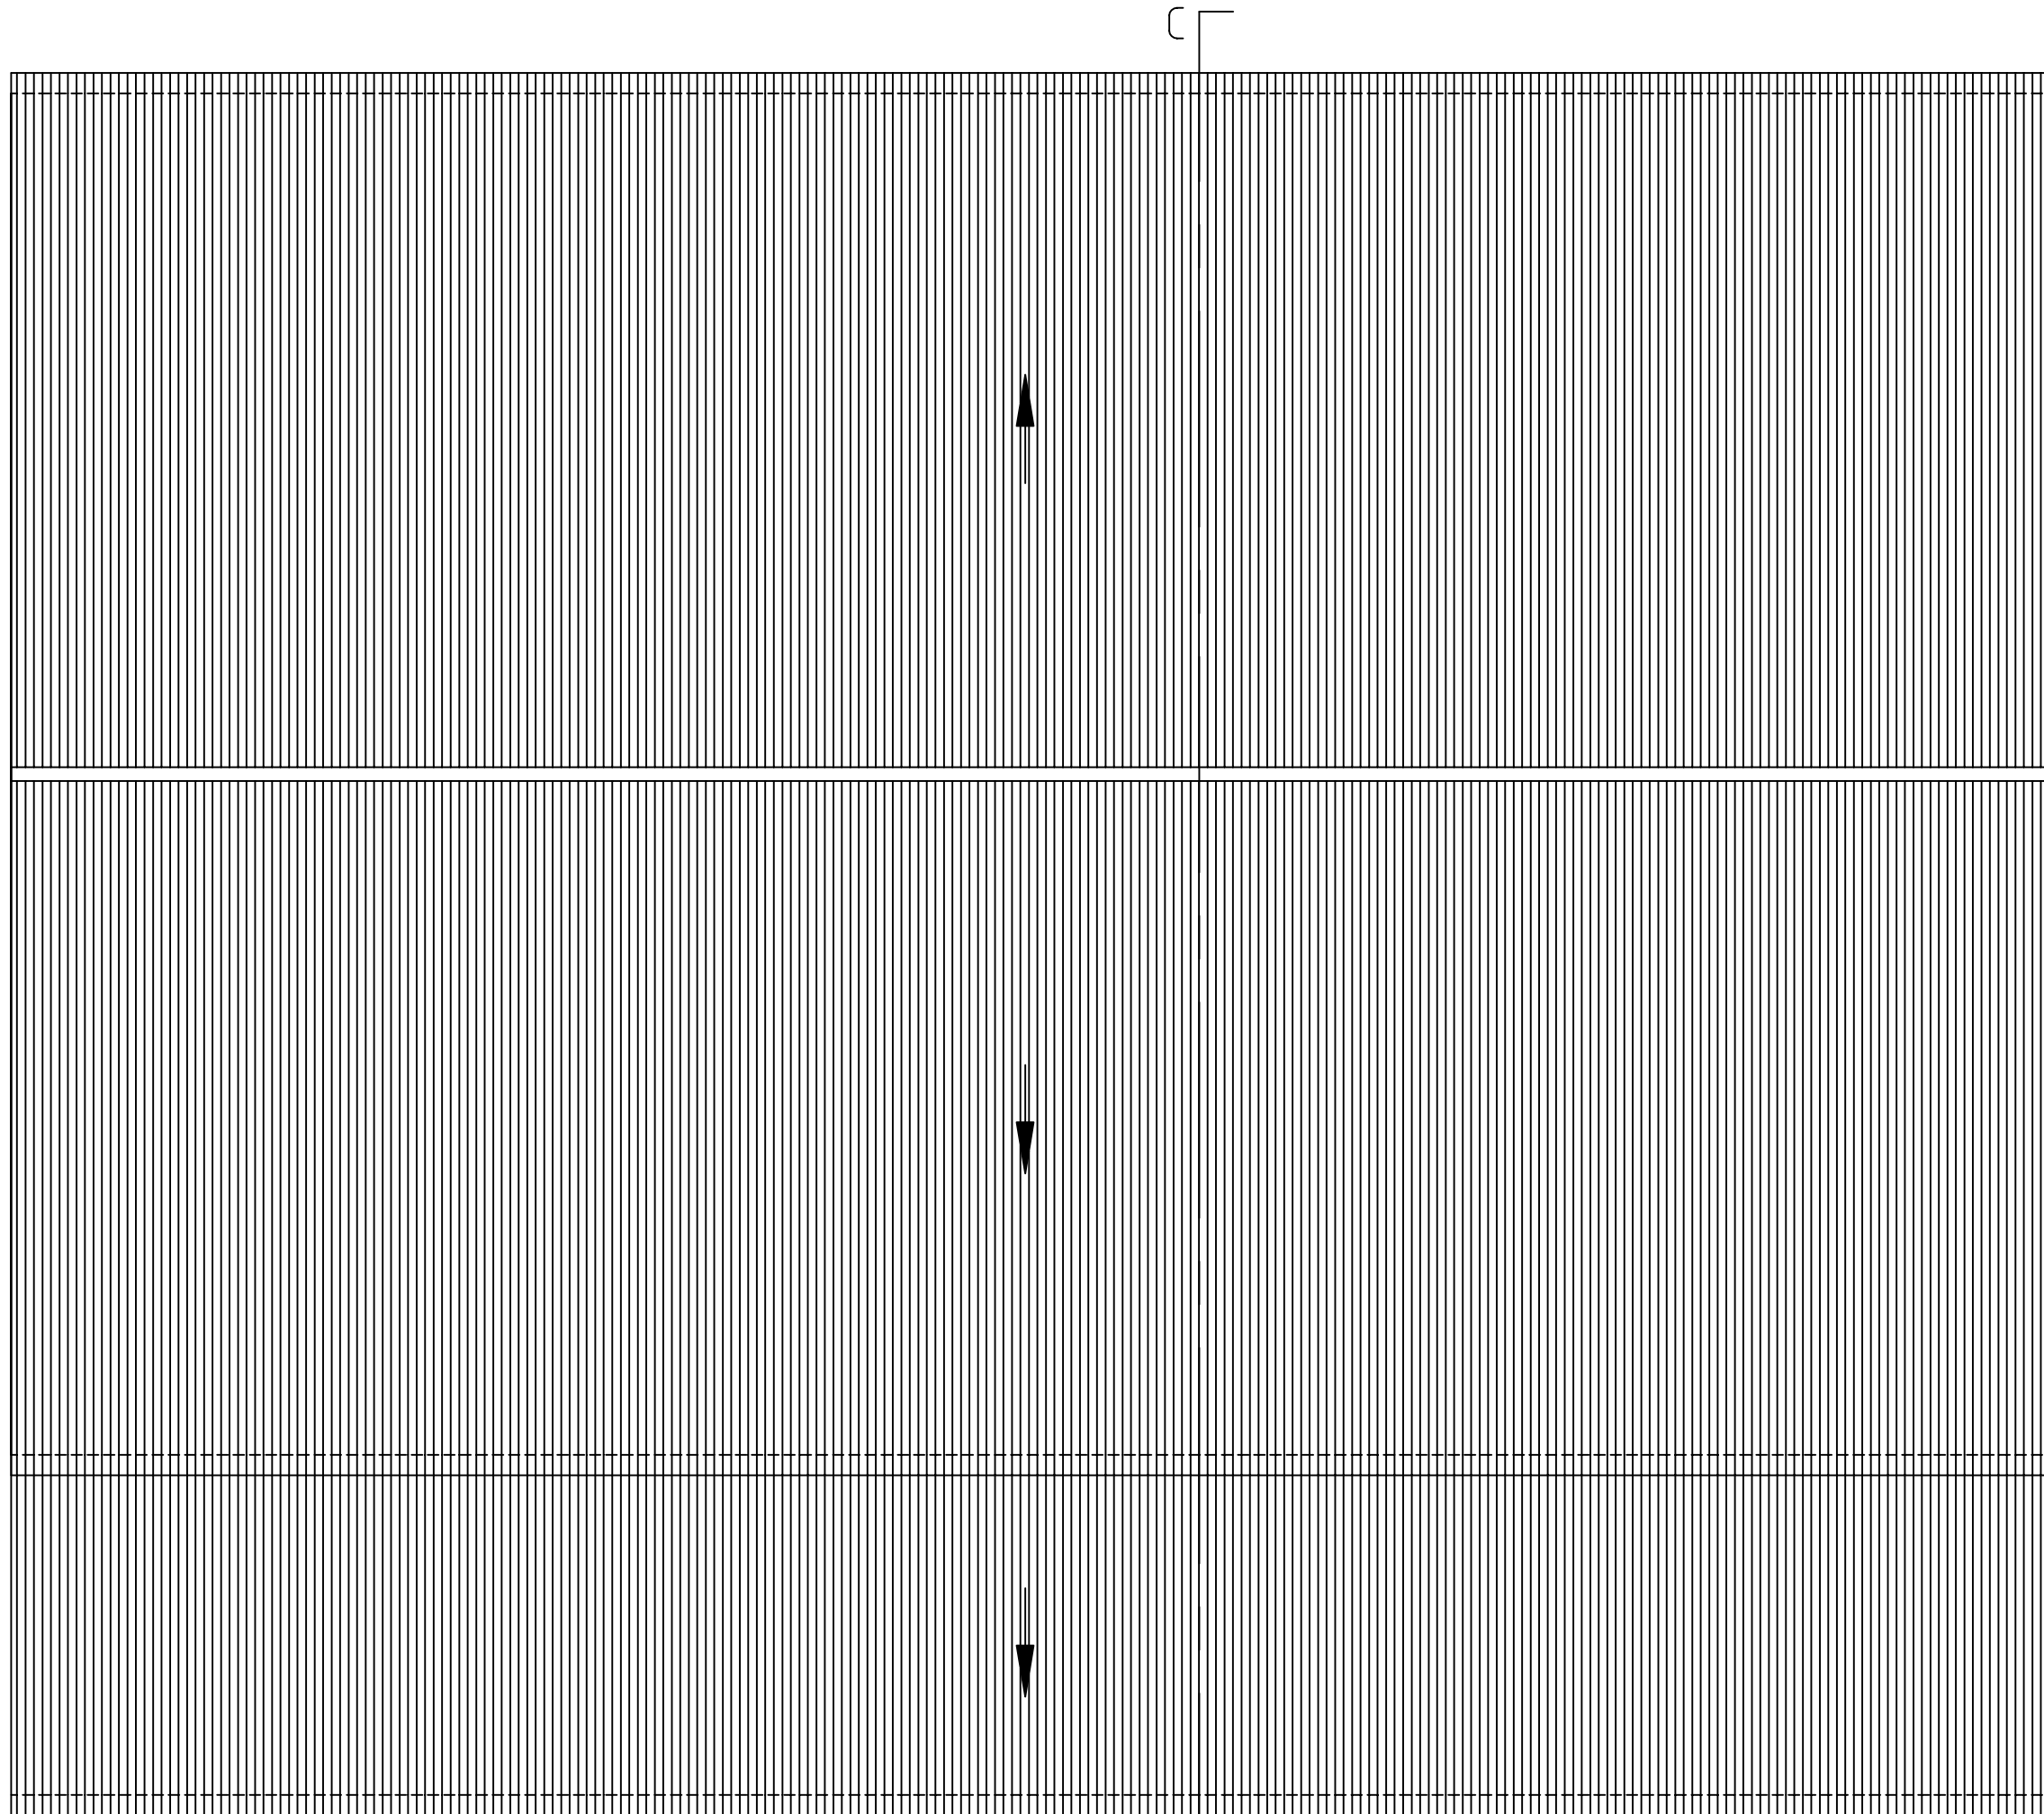


PLANTA DE COBERTURA DO ARMAZÉM DE FORRAGENS

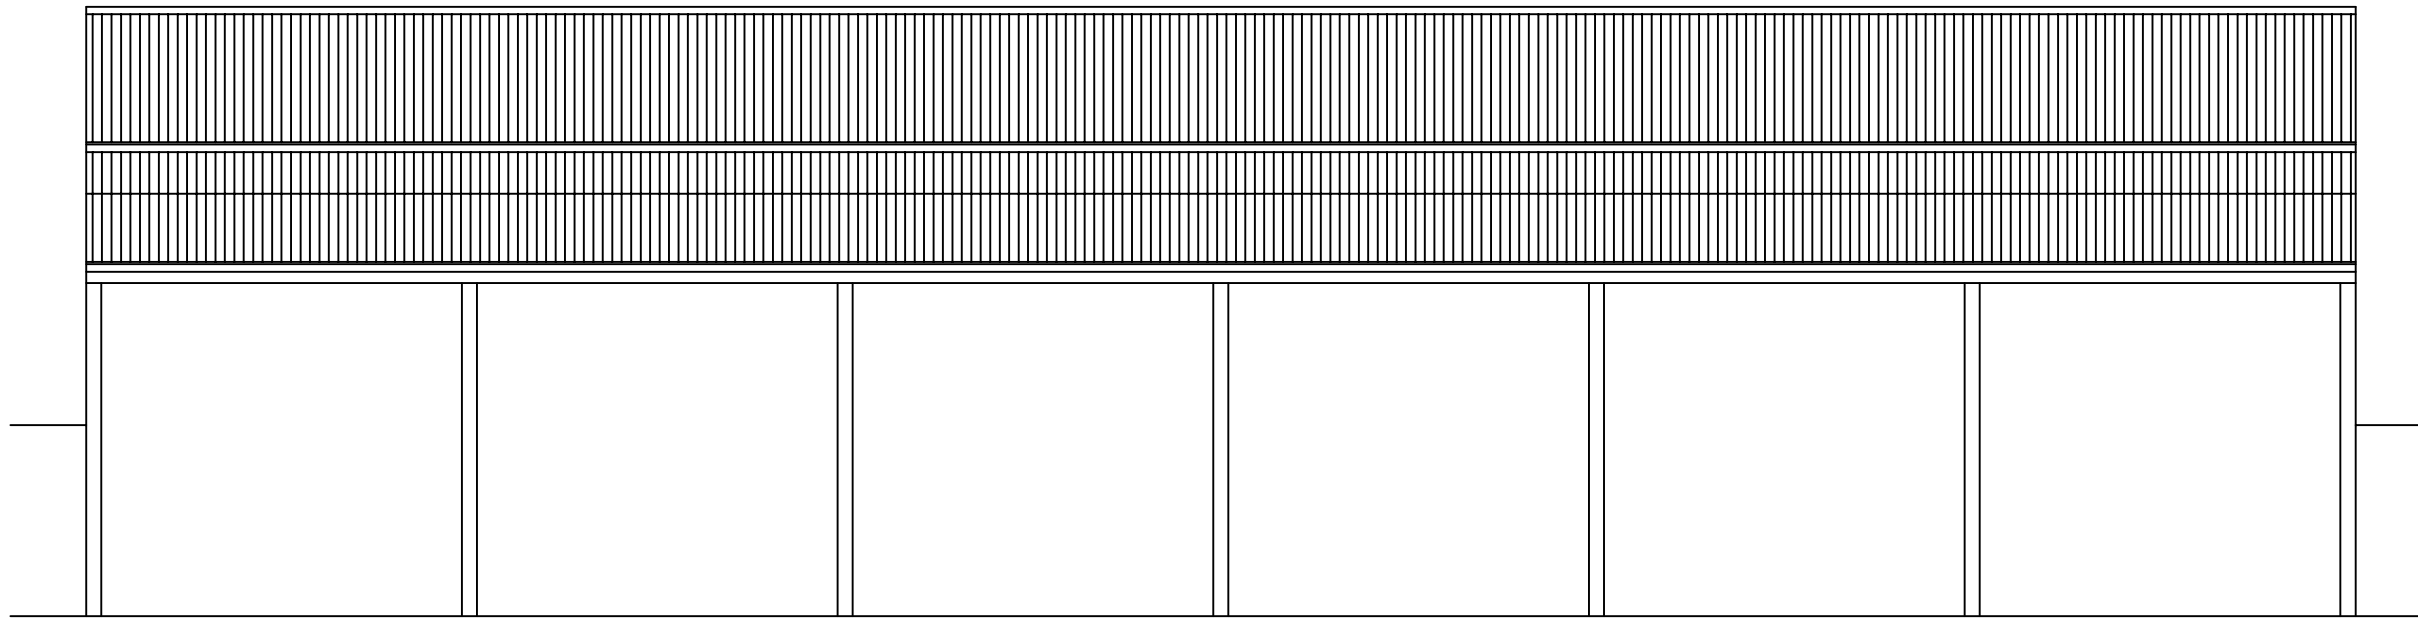


ALÇADO SUL DO ARMAZÉM DE FORRAGENS

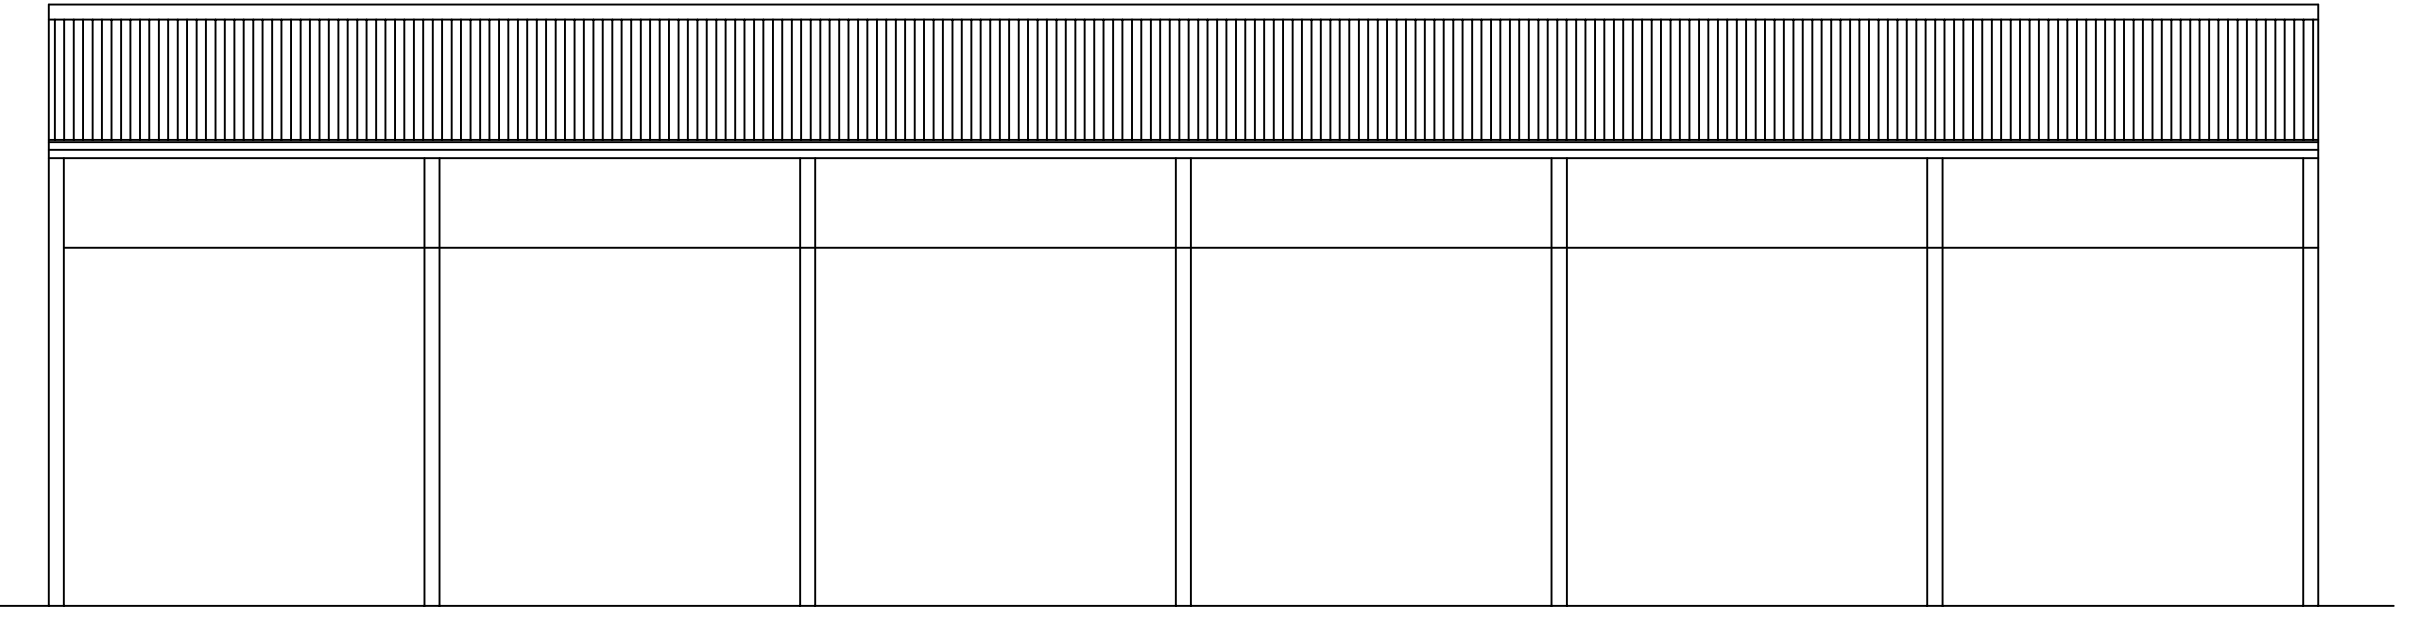


ALÇADO NORTE DO ARMAZÉM DE FORRAGENS

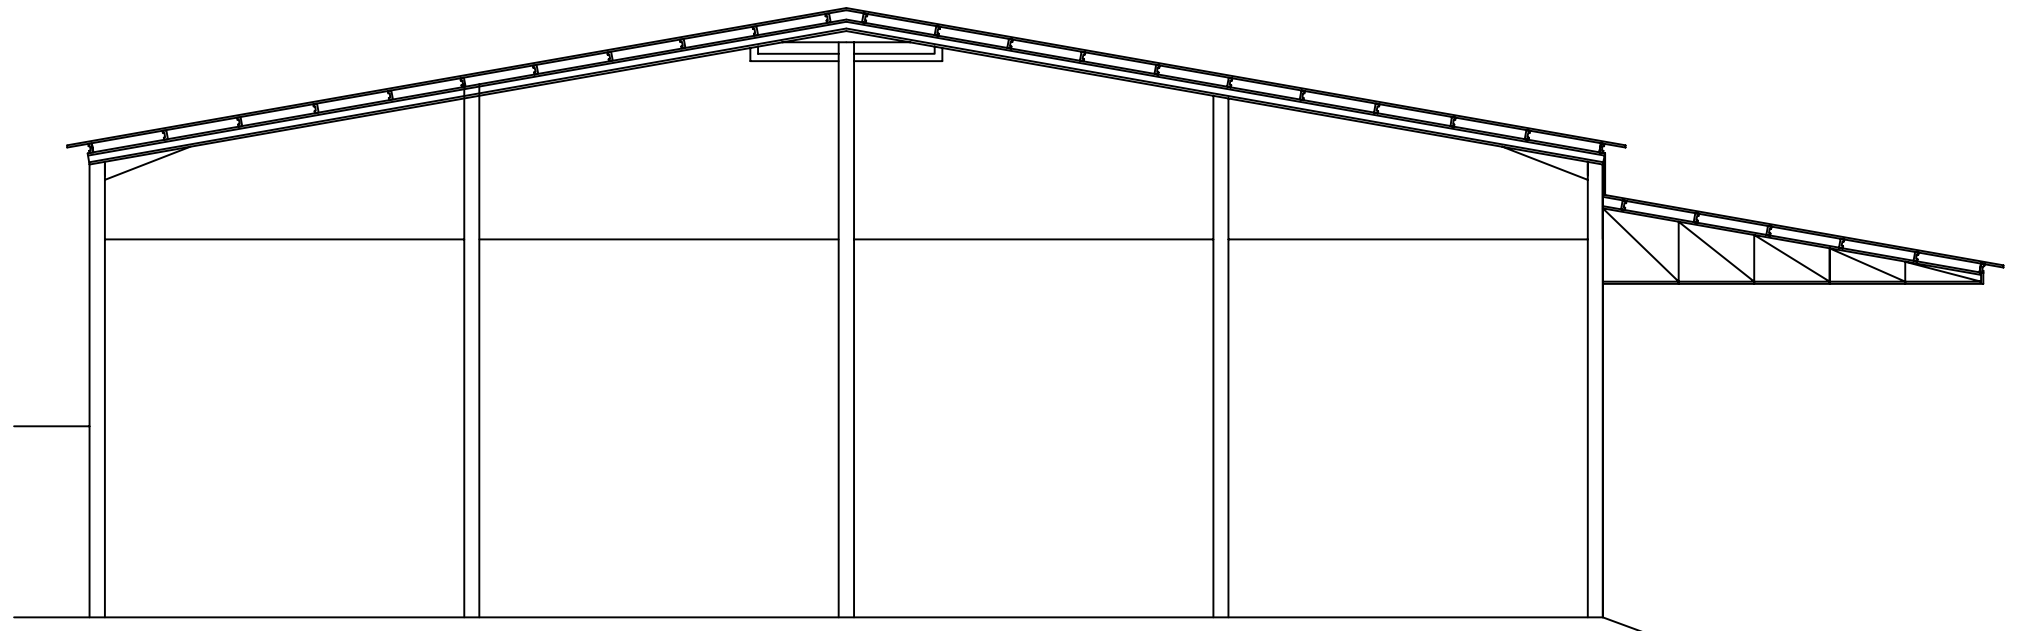

ALÇADO POENTE DO ARMAZÉM DE FORRAGENS

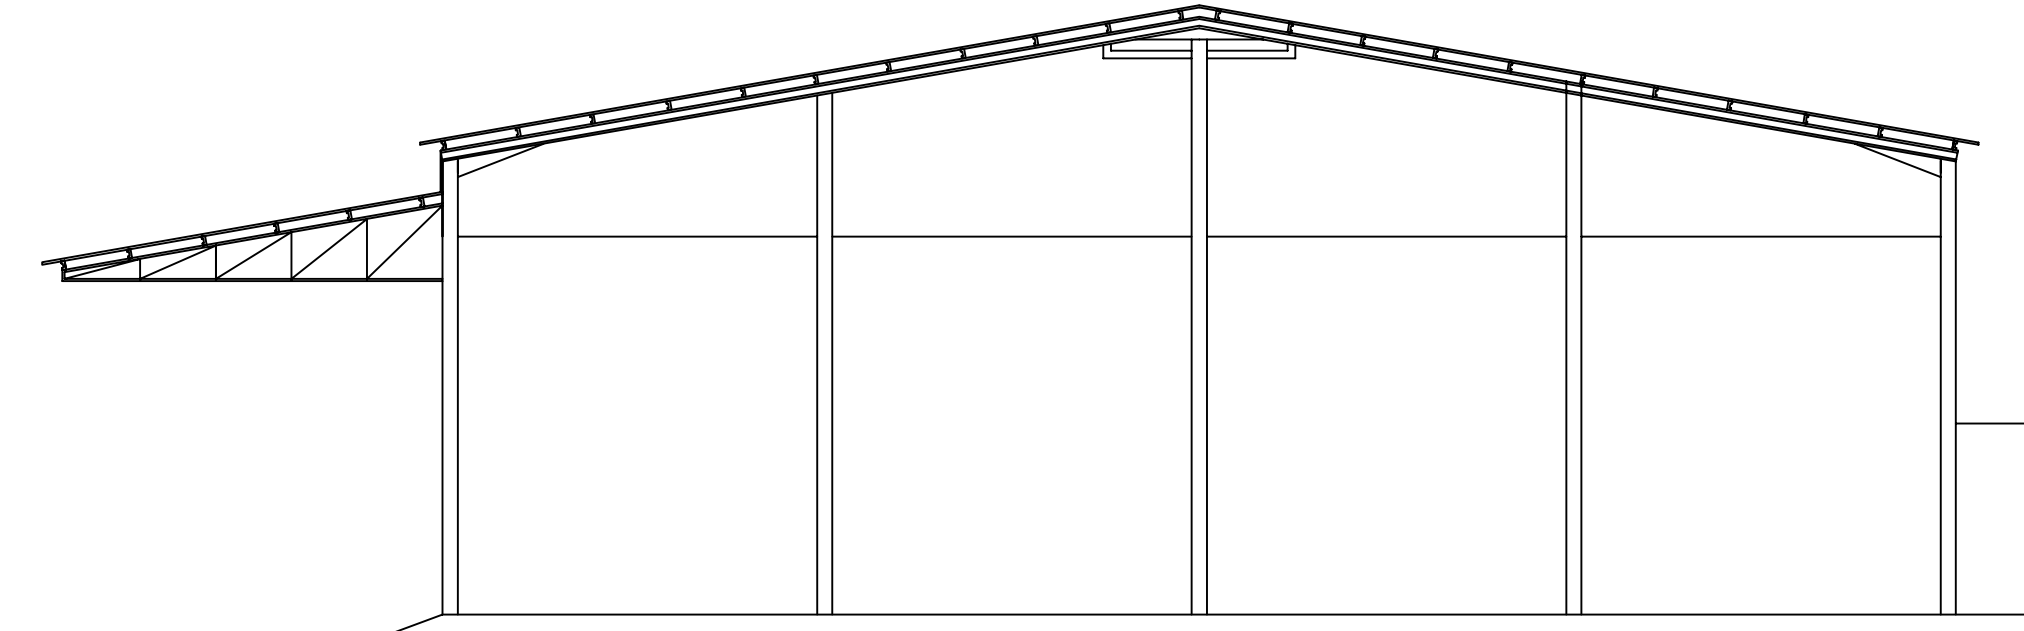


ALÇADO NASCENTE DO ARMAZÉM DE FORRAGENS

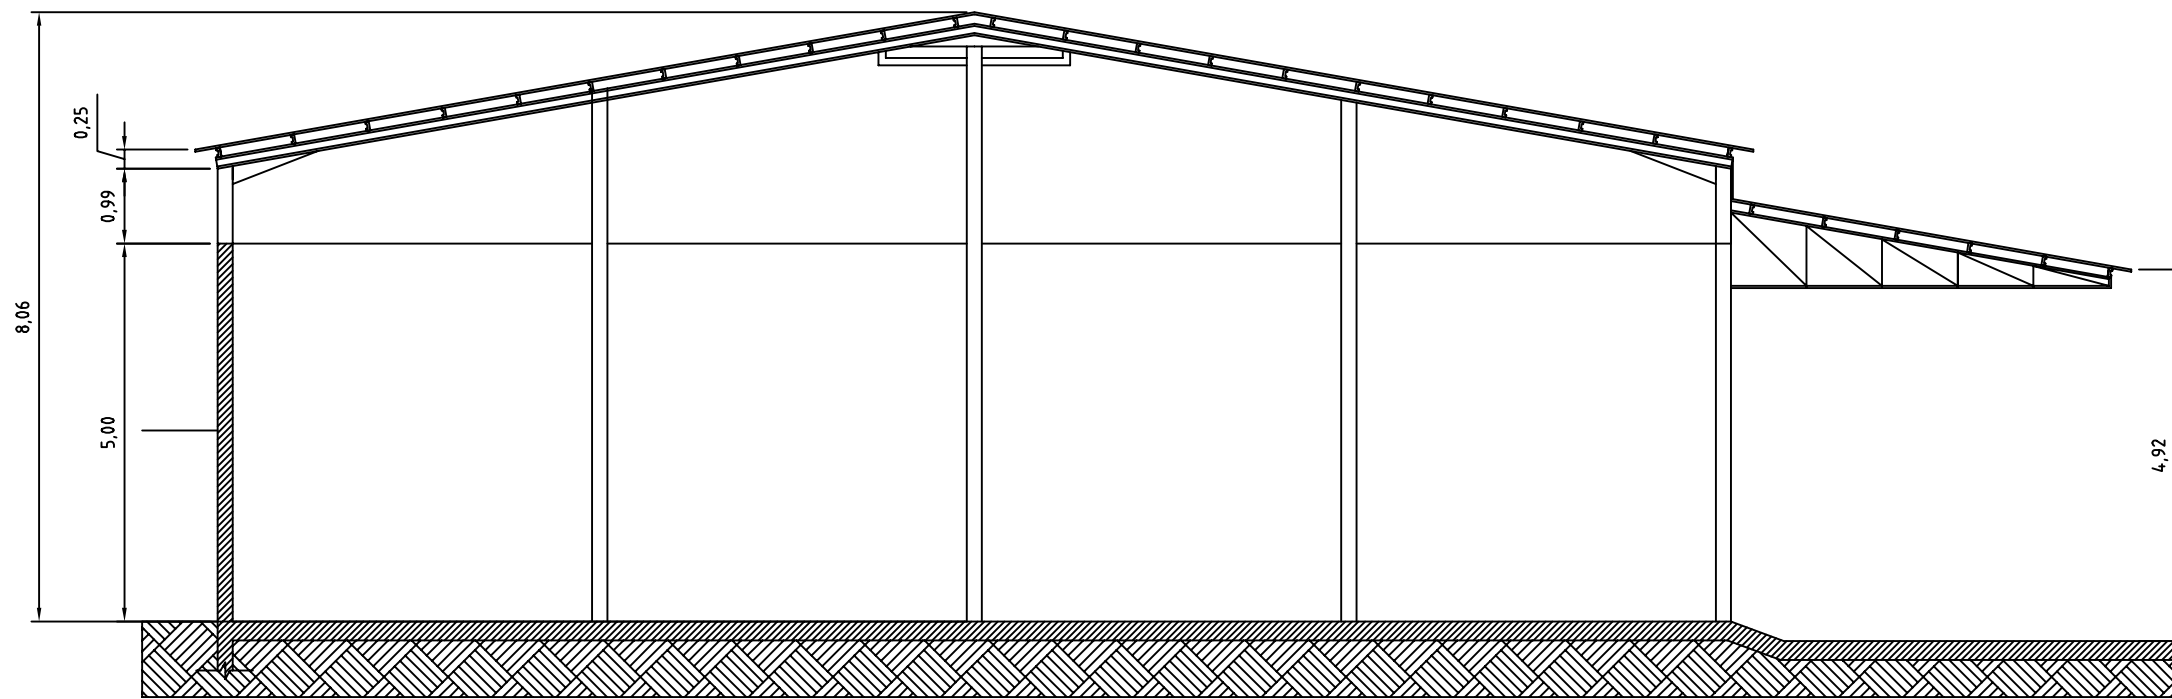


CORTE TRÂNSVERSAL C-C


Dono de obra:	SOACORGO, LDA.	Desenho nº:	07	
Localização:	CARDAL - MEALHADA			
Designação:	PROJECTO DE ARQUITECTURA Armazém	Ref. n.º		Substitui:
Descrição:	Plantas, Alçados e Cortes	Data: Abril de 2017	Escala:	1:100
Cavaleiro Arquitectos, Lda		Email: cavaleiroarquitectos@gmail.com		
Propriedade proibida (Des. Lei 49/85 de 17 de Set. e código de direito de autor e direitos conexos). Esta peça desenhada é propriedade do autor do projeto, não podendo ser reproduzida ou usada para outro propósito e não ser o eqv. expresso, sem prévia autorização por escrito.				

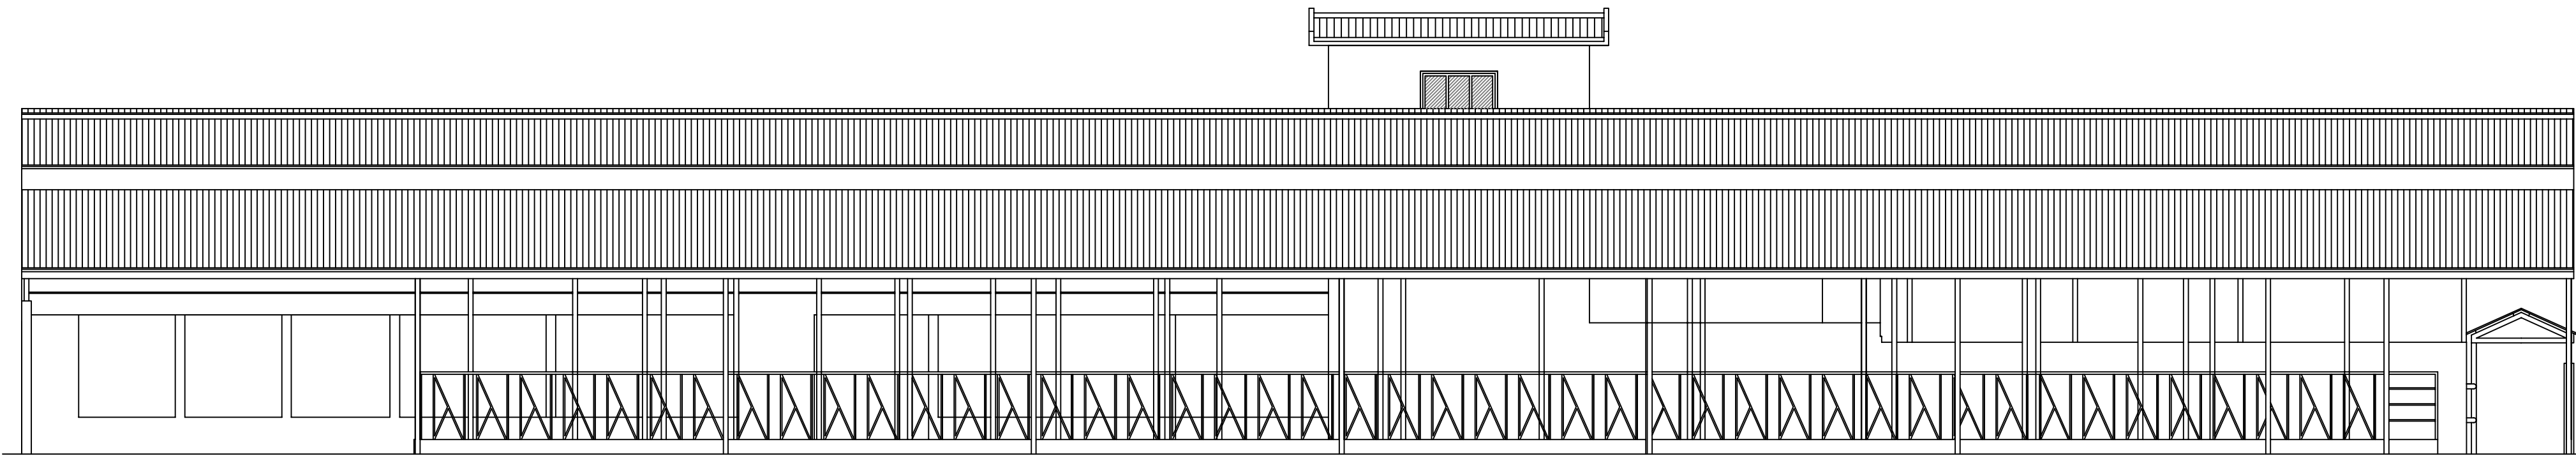


ALCADO SUL

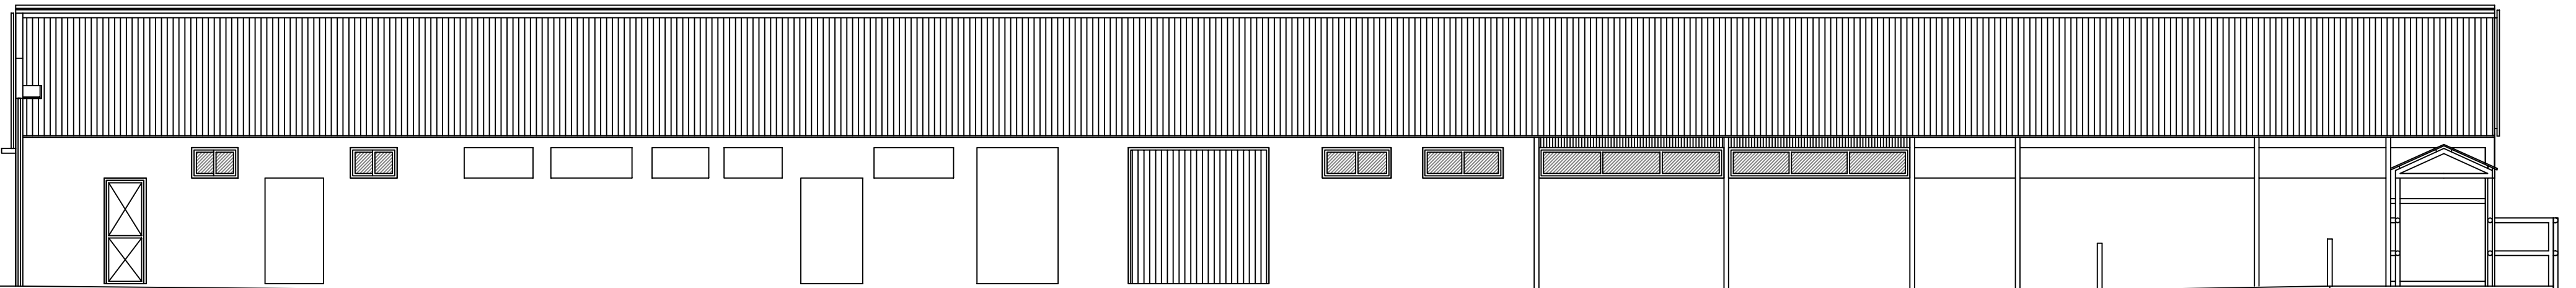


ALCADO INTERIOR SUL

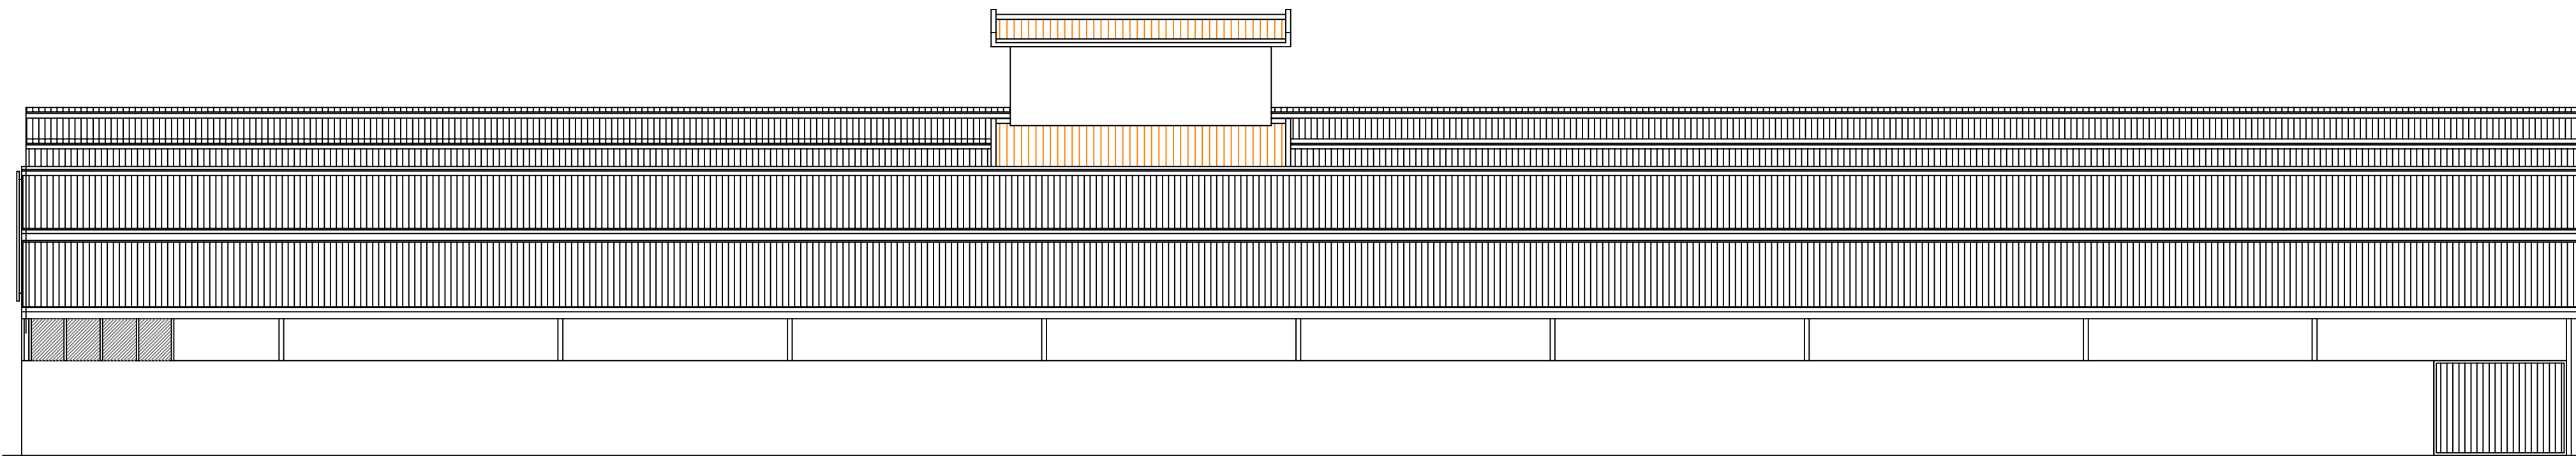

ALCADO NORTE

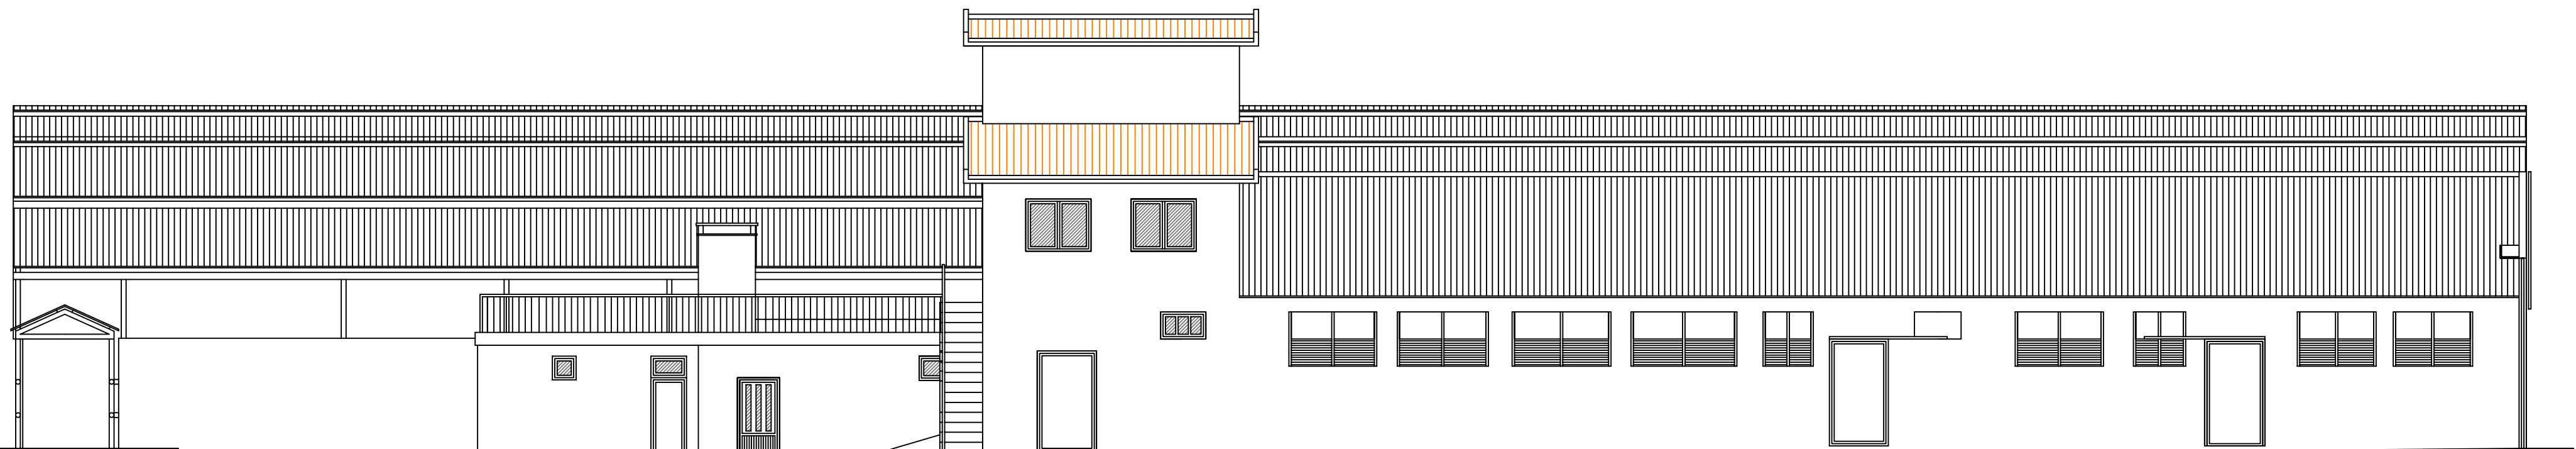


ALCADO INTERIOR NORTE

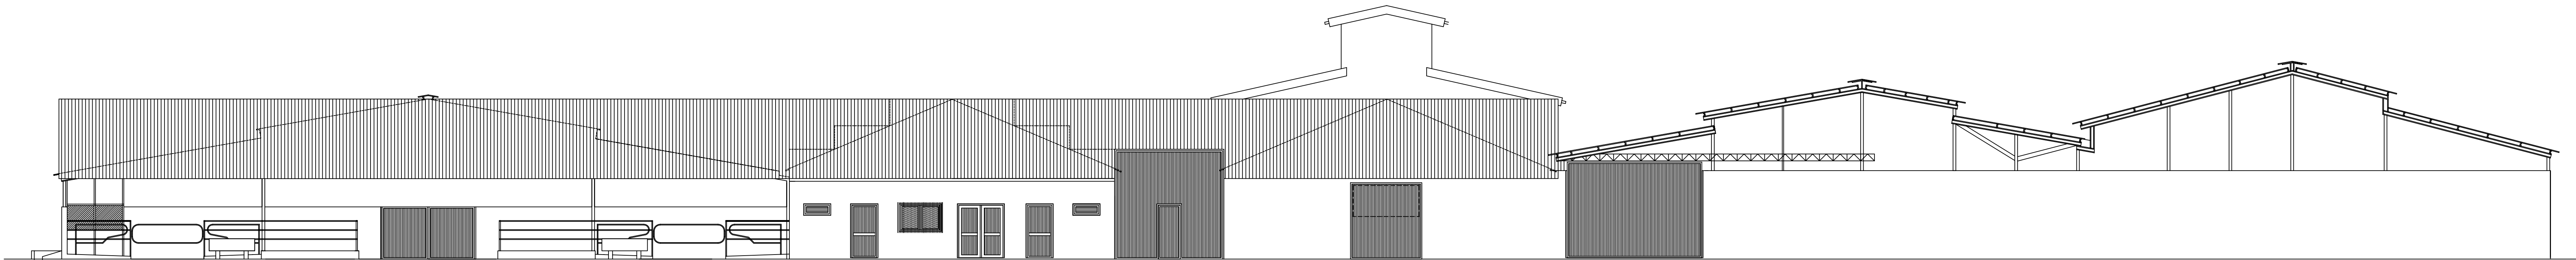


ALCADO PONTE





ALCADO NASCENTE

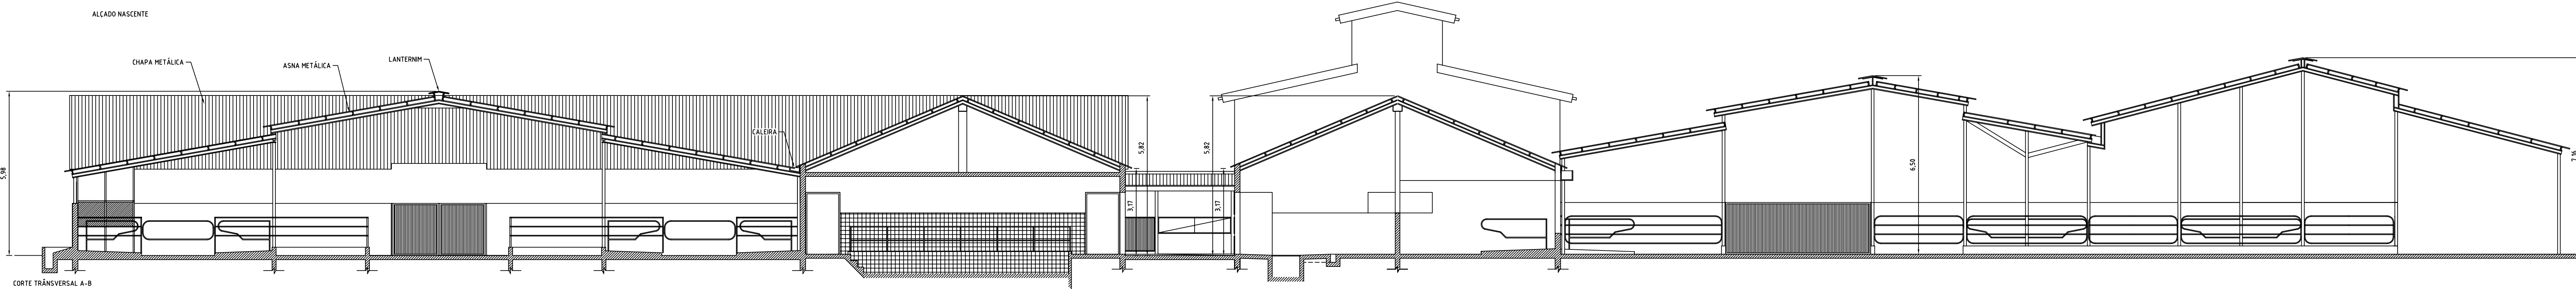


CORTE TRANSVERSAL A-B

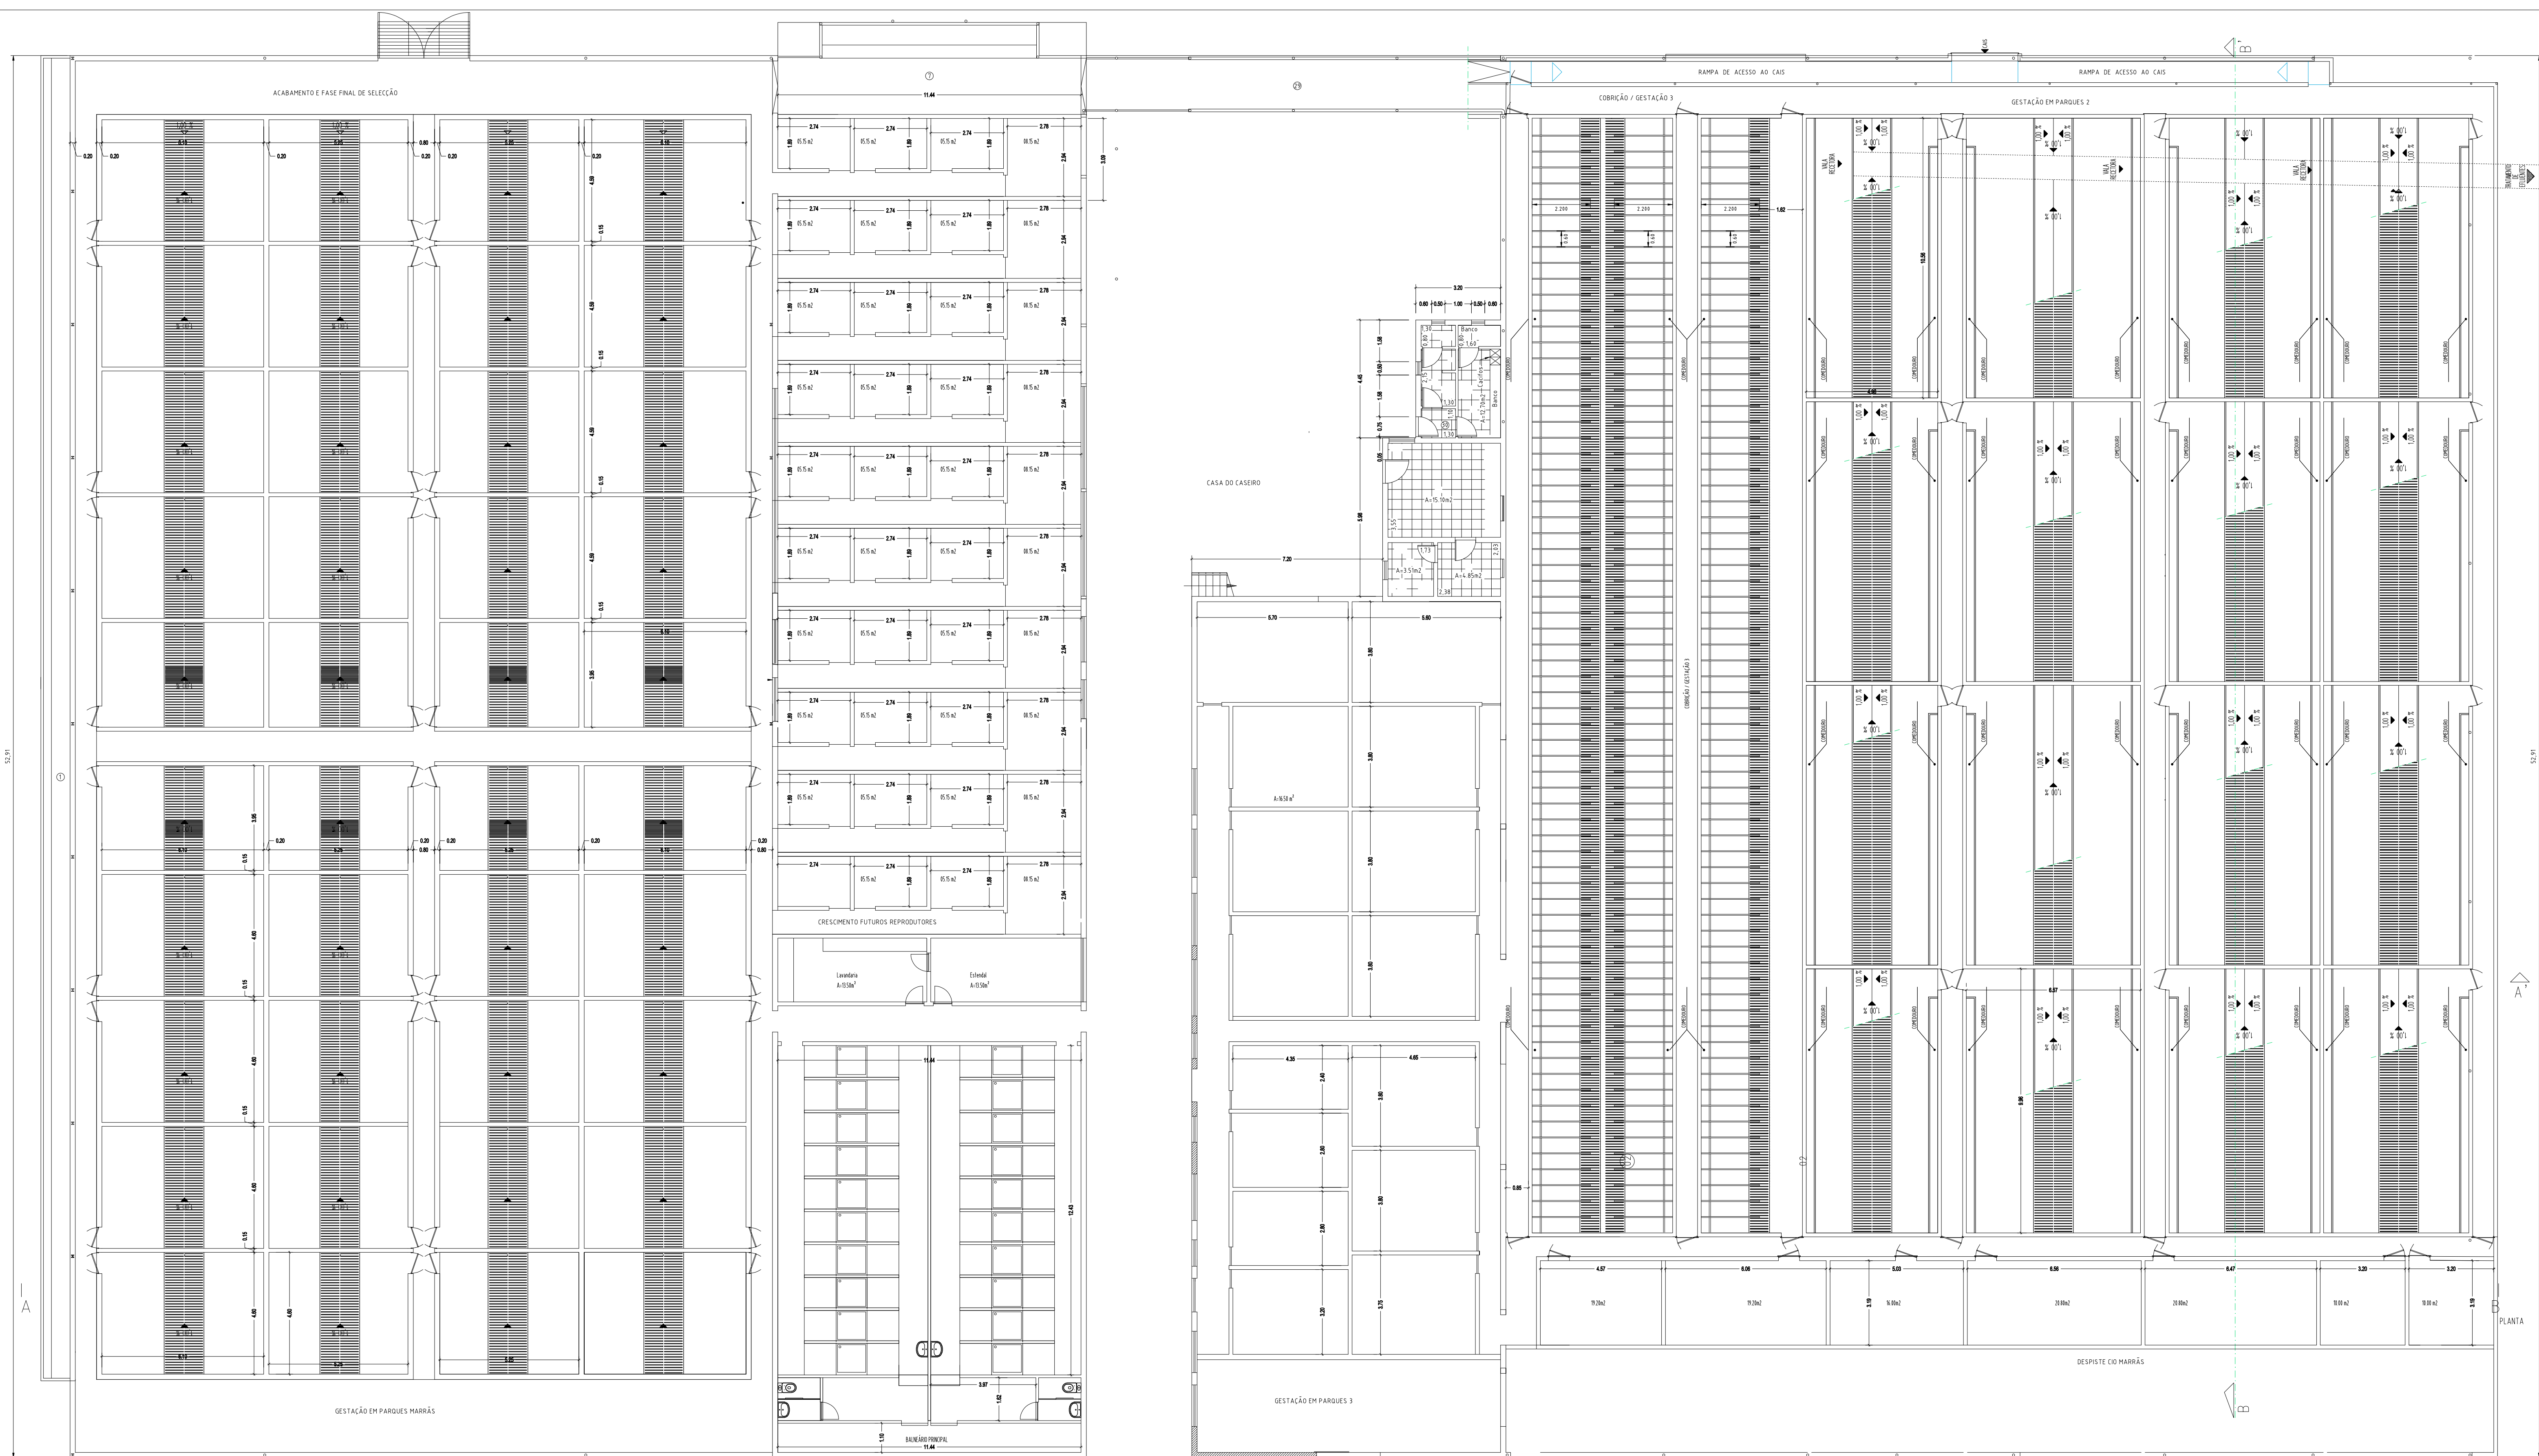


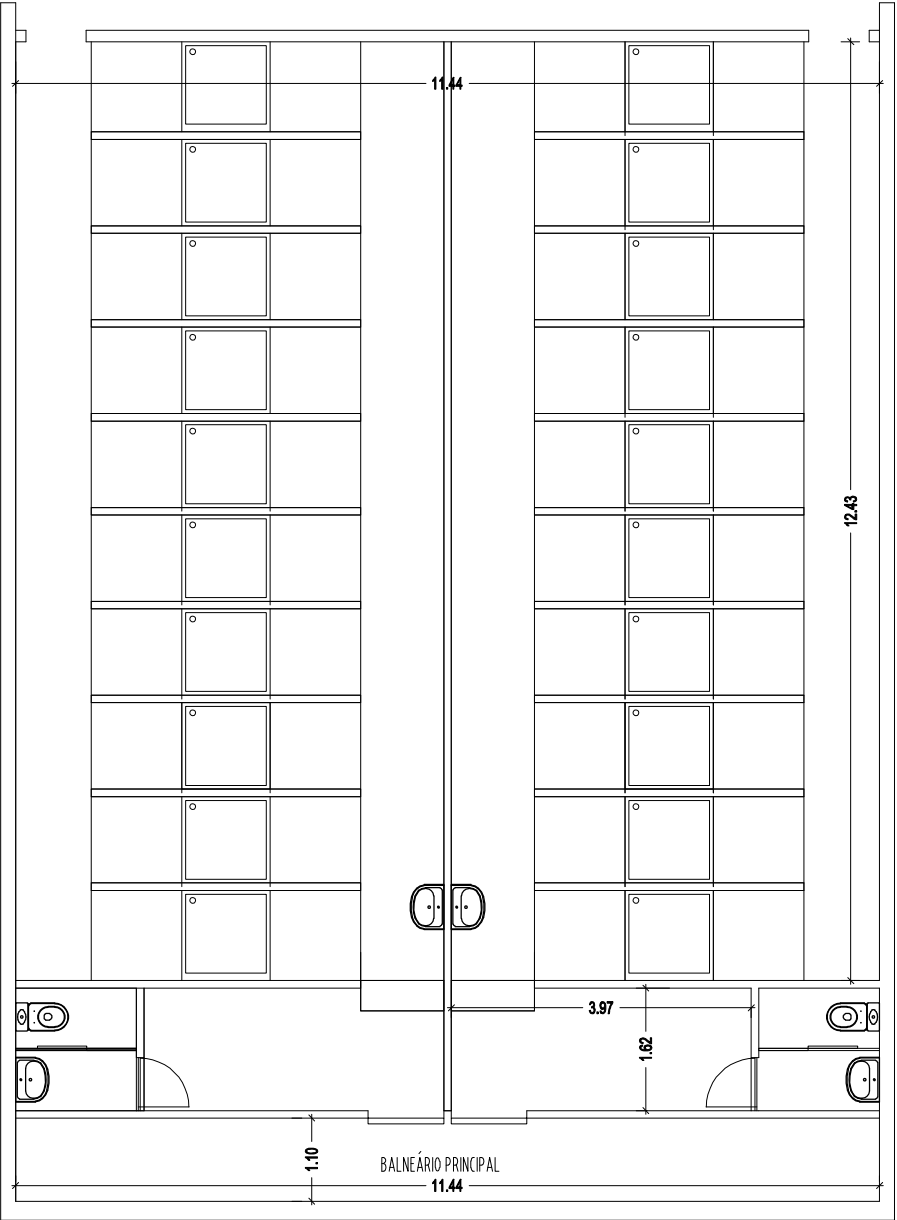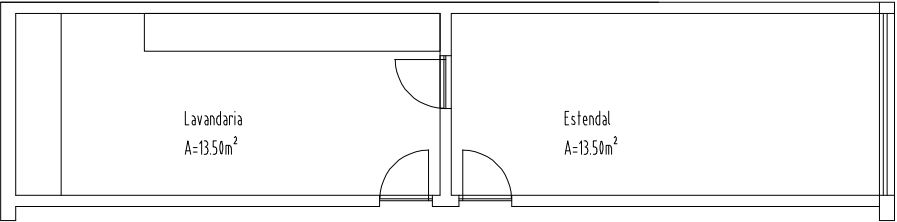


Dono de obra:	SOACORGO, LDA	Desenho nº: 12	
Localização:	CARDAL - MEALHADA		
Designação:	PROJECTO DE ARQUITECTURA BALNEÁRIO / LAVANDARIA	Ref. #:	Substitui:
Descrição:	PLANTA DE RÉS DO CHÃO	Data: Novembro 2019	Escala: 1:100
Rúbrica:			
Cavaleiro Arquitectos , Lda			
Email: cavaleiroarquitectos@gmail.com			
Reprodução proibida (Dec. Lei 45/85 de 17 de Set. e código do direito de autor e direitos conexos). Esta peça desenhada é propriedade do autor do projecto, não podendo ser reproduzido ou usado para outro propósito a não ser o aqui expresso, sem prévia autorização por escrito.			

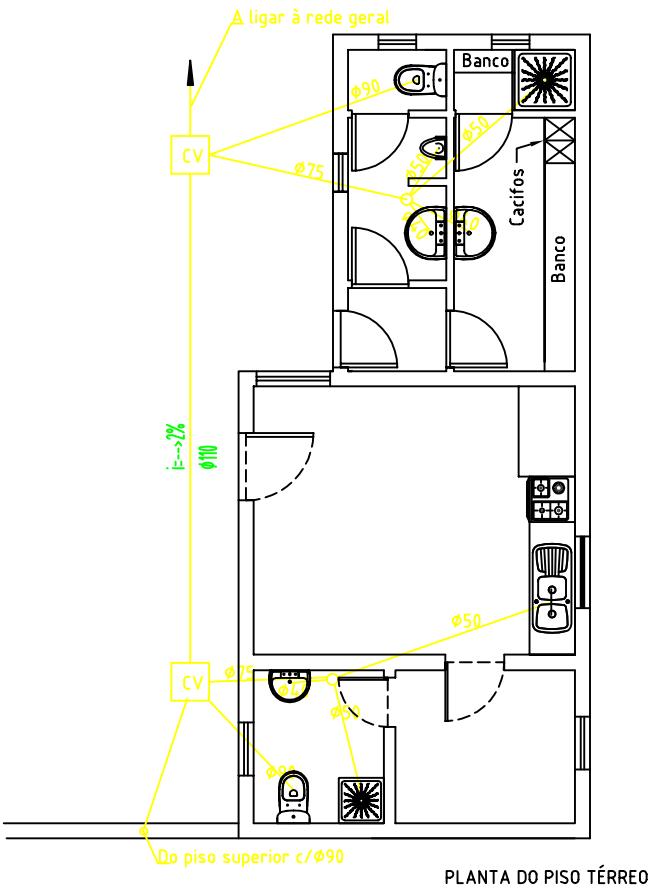

PLANTA DO PISO TÉRREO

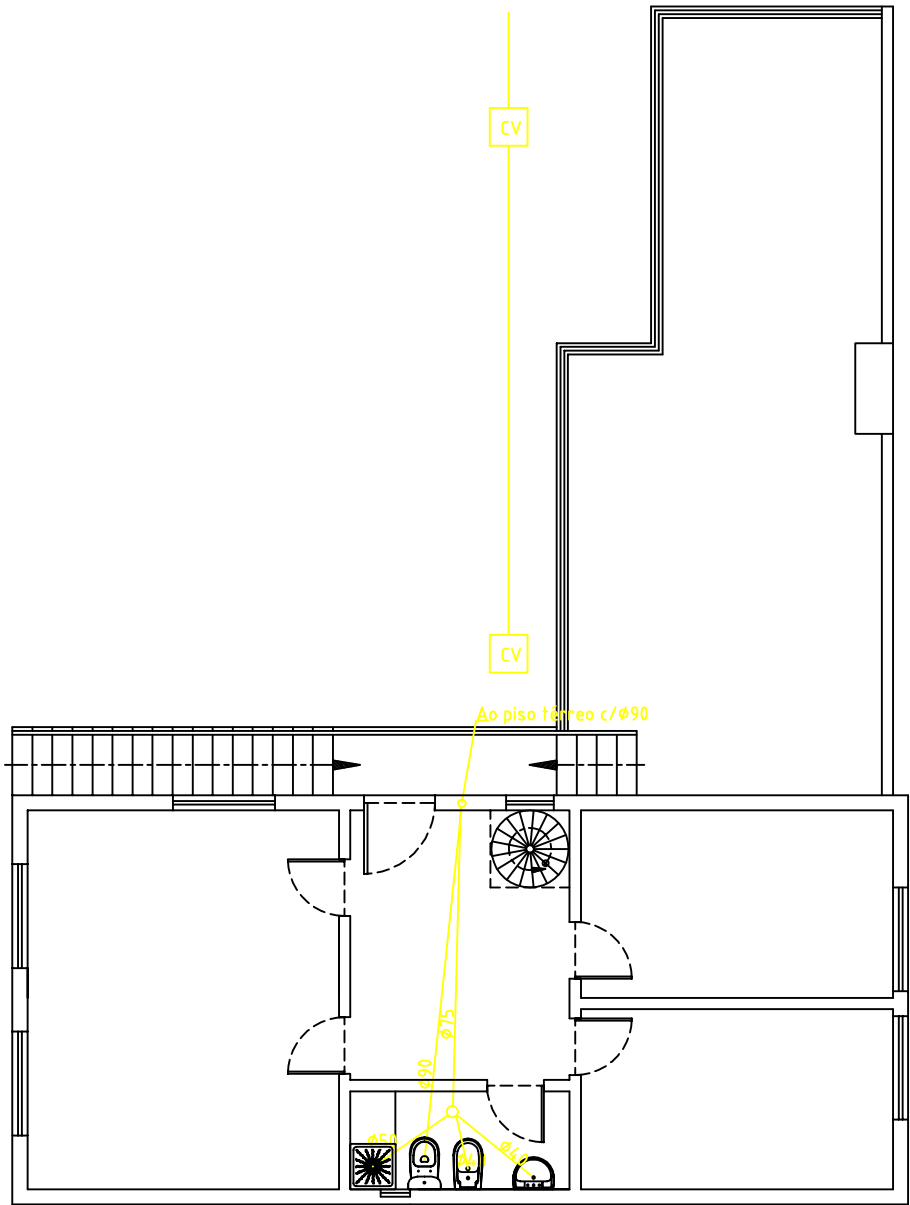


PLANTA DO 2º PISO

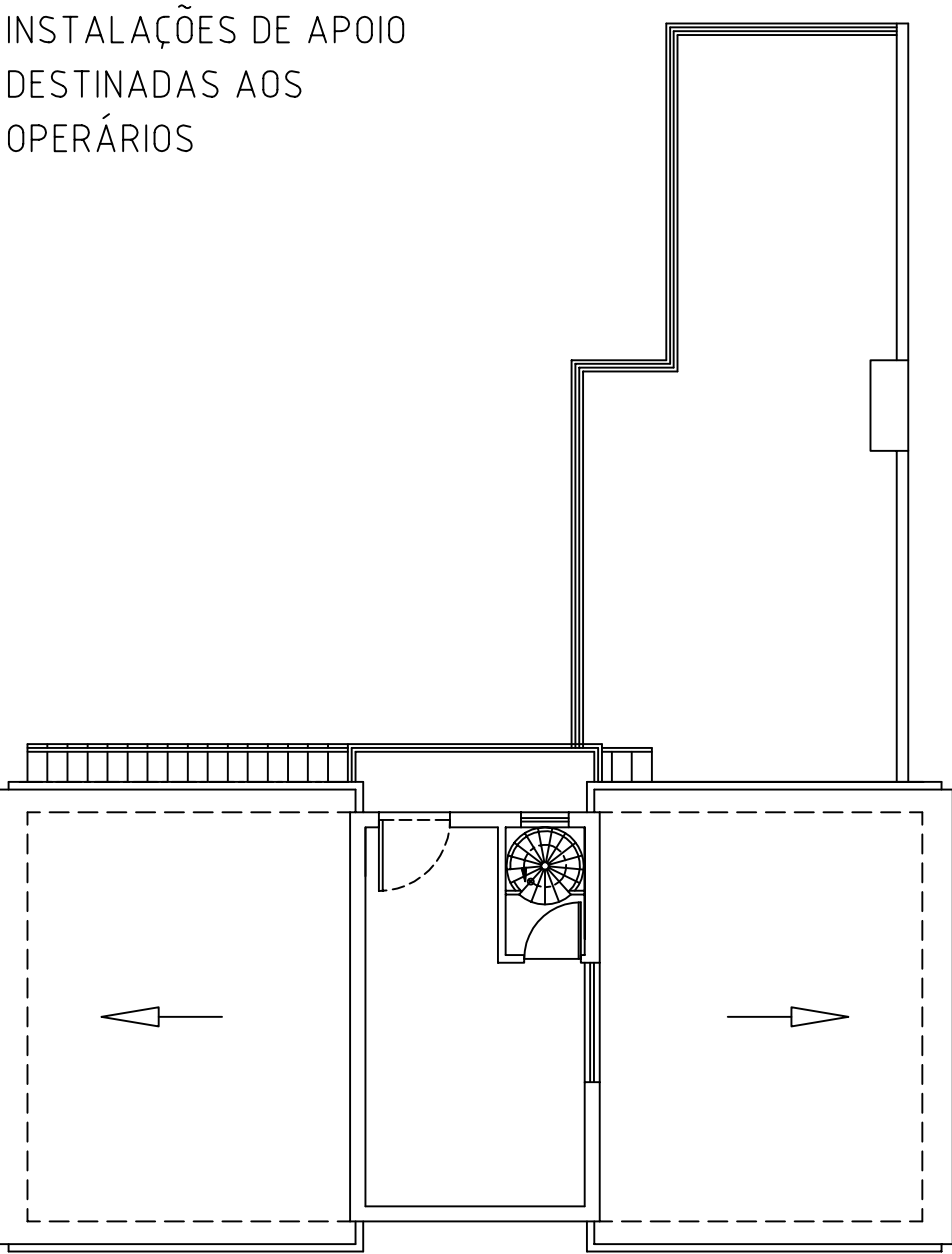


PLANTA DO 3º PISO (SOTÃO)

INSTALAÇÕES DE APOIO DESTINADAS AOS OPERÁRIOS

Dono de obra:	SOACORGO, LDA.	Desenho nº: 05	
Localização:	CARDAL - MEALHADA		
Designação:	PROJECTO DE ESPECIALIDADES Casa do Caseiro	Ref. º:	Substitui:
Descrição:	Rede de Esgotos - Planta do Rés do Chão	Data: Abril de 2017	Escala: 1:100

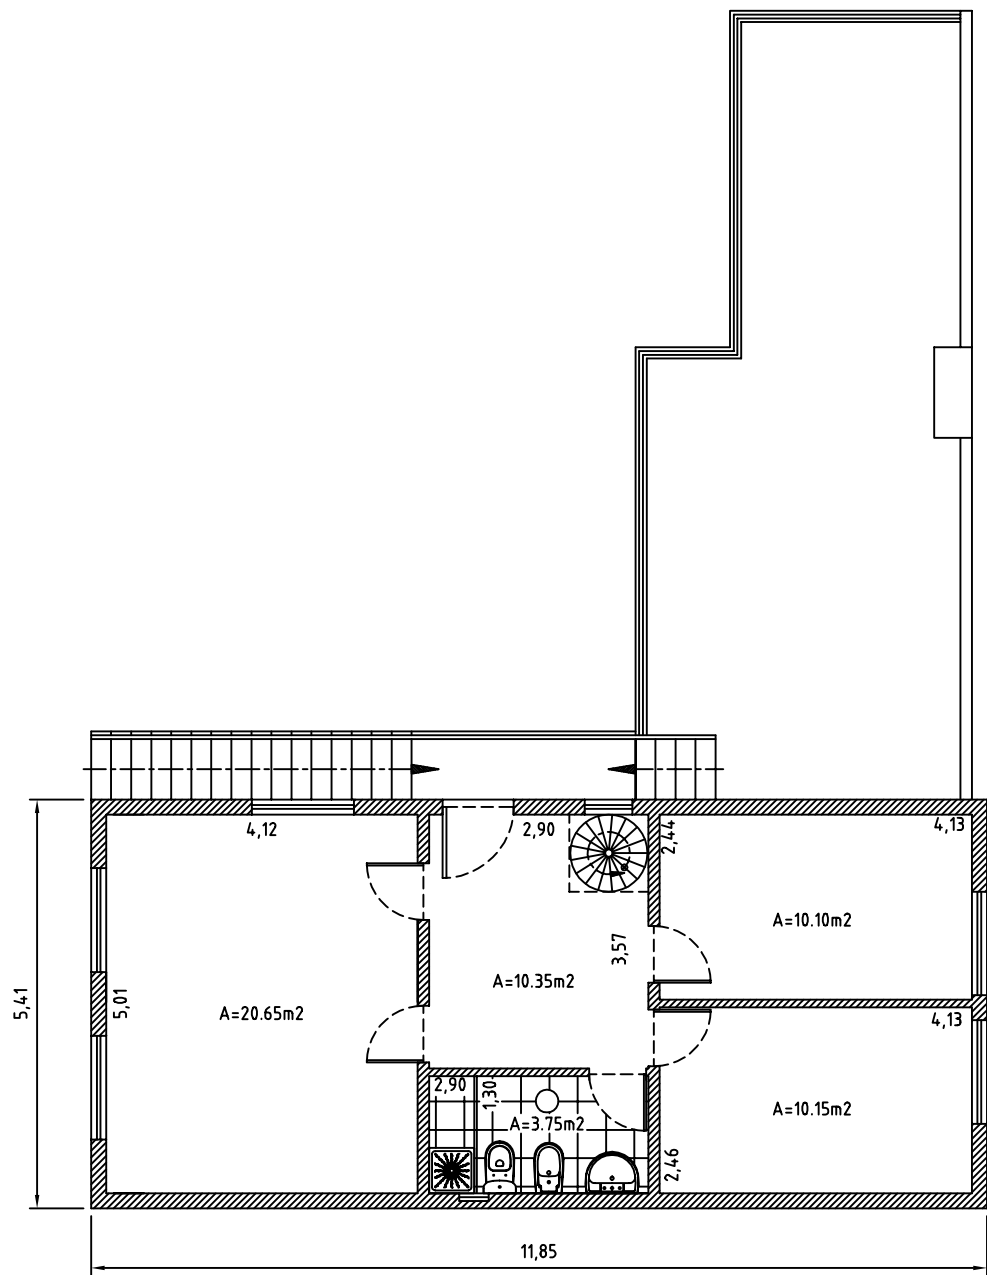


PLANTA DO 2º PISO

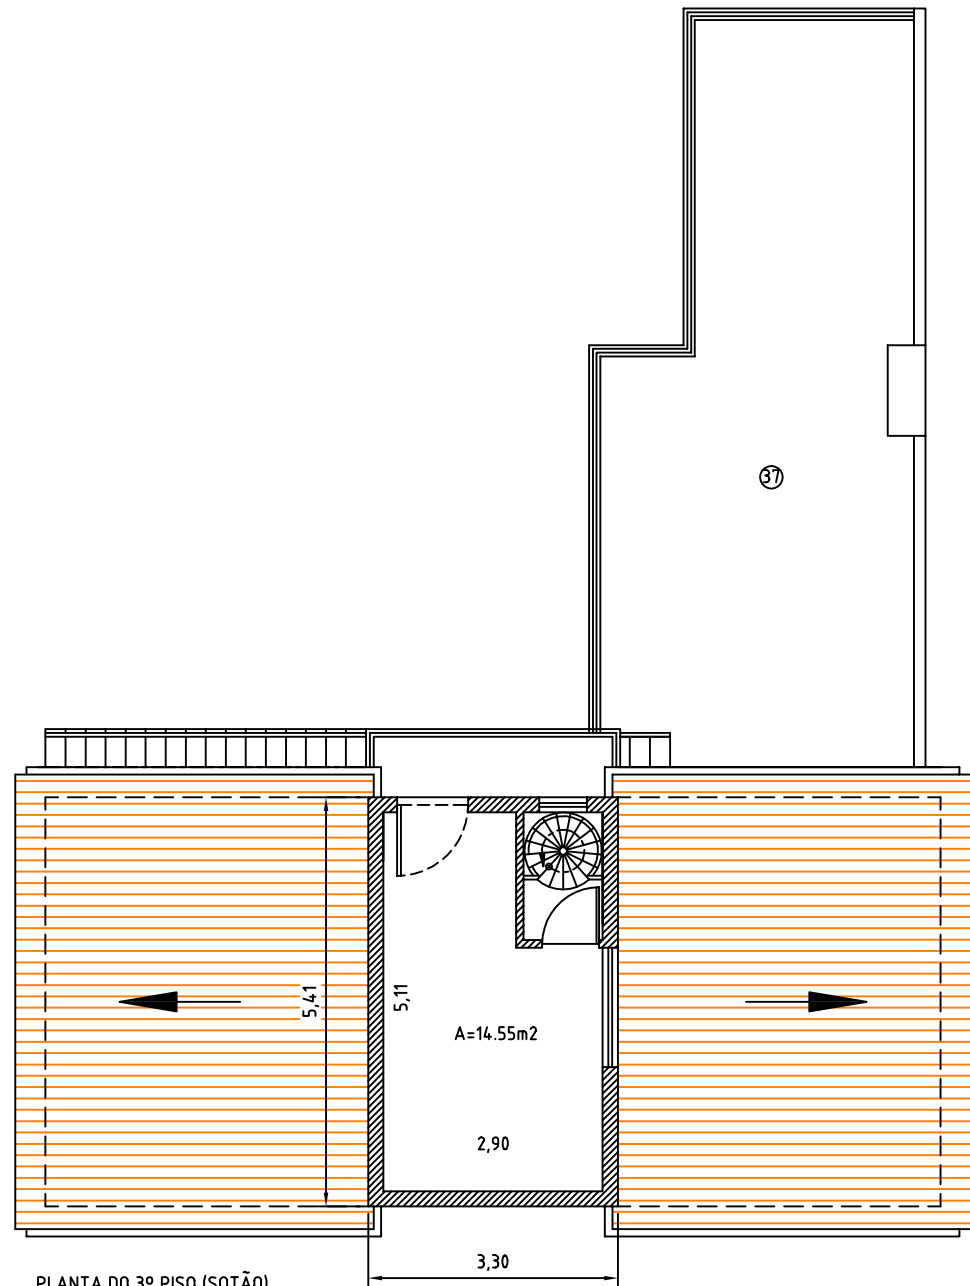


PLANTA DO 3º PISO (SOTÃO)


Dono de obra:	SOACORGO, LDA.	Desenho nº: 04	
Localização:	CARDAL - MEALHADA		
Designação:	PROJECTO DE ARQUITECTURA Casa do Caseiro	Ref. º:	Substitui:
Descrição:	Planta do Rés do Chão	Data: Abril de 2017	Escala: 1:100

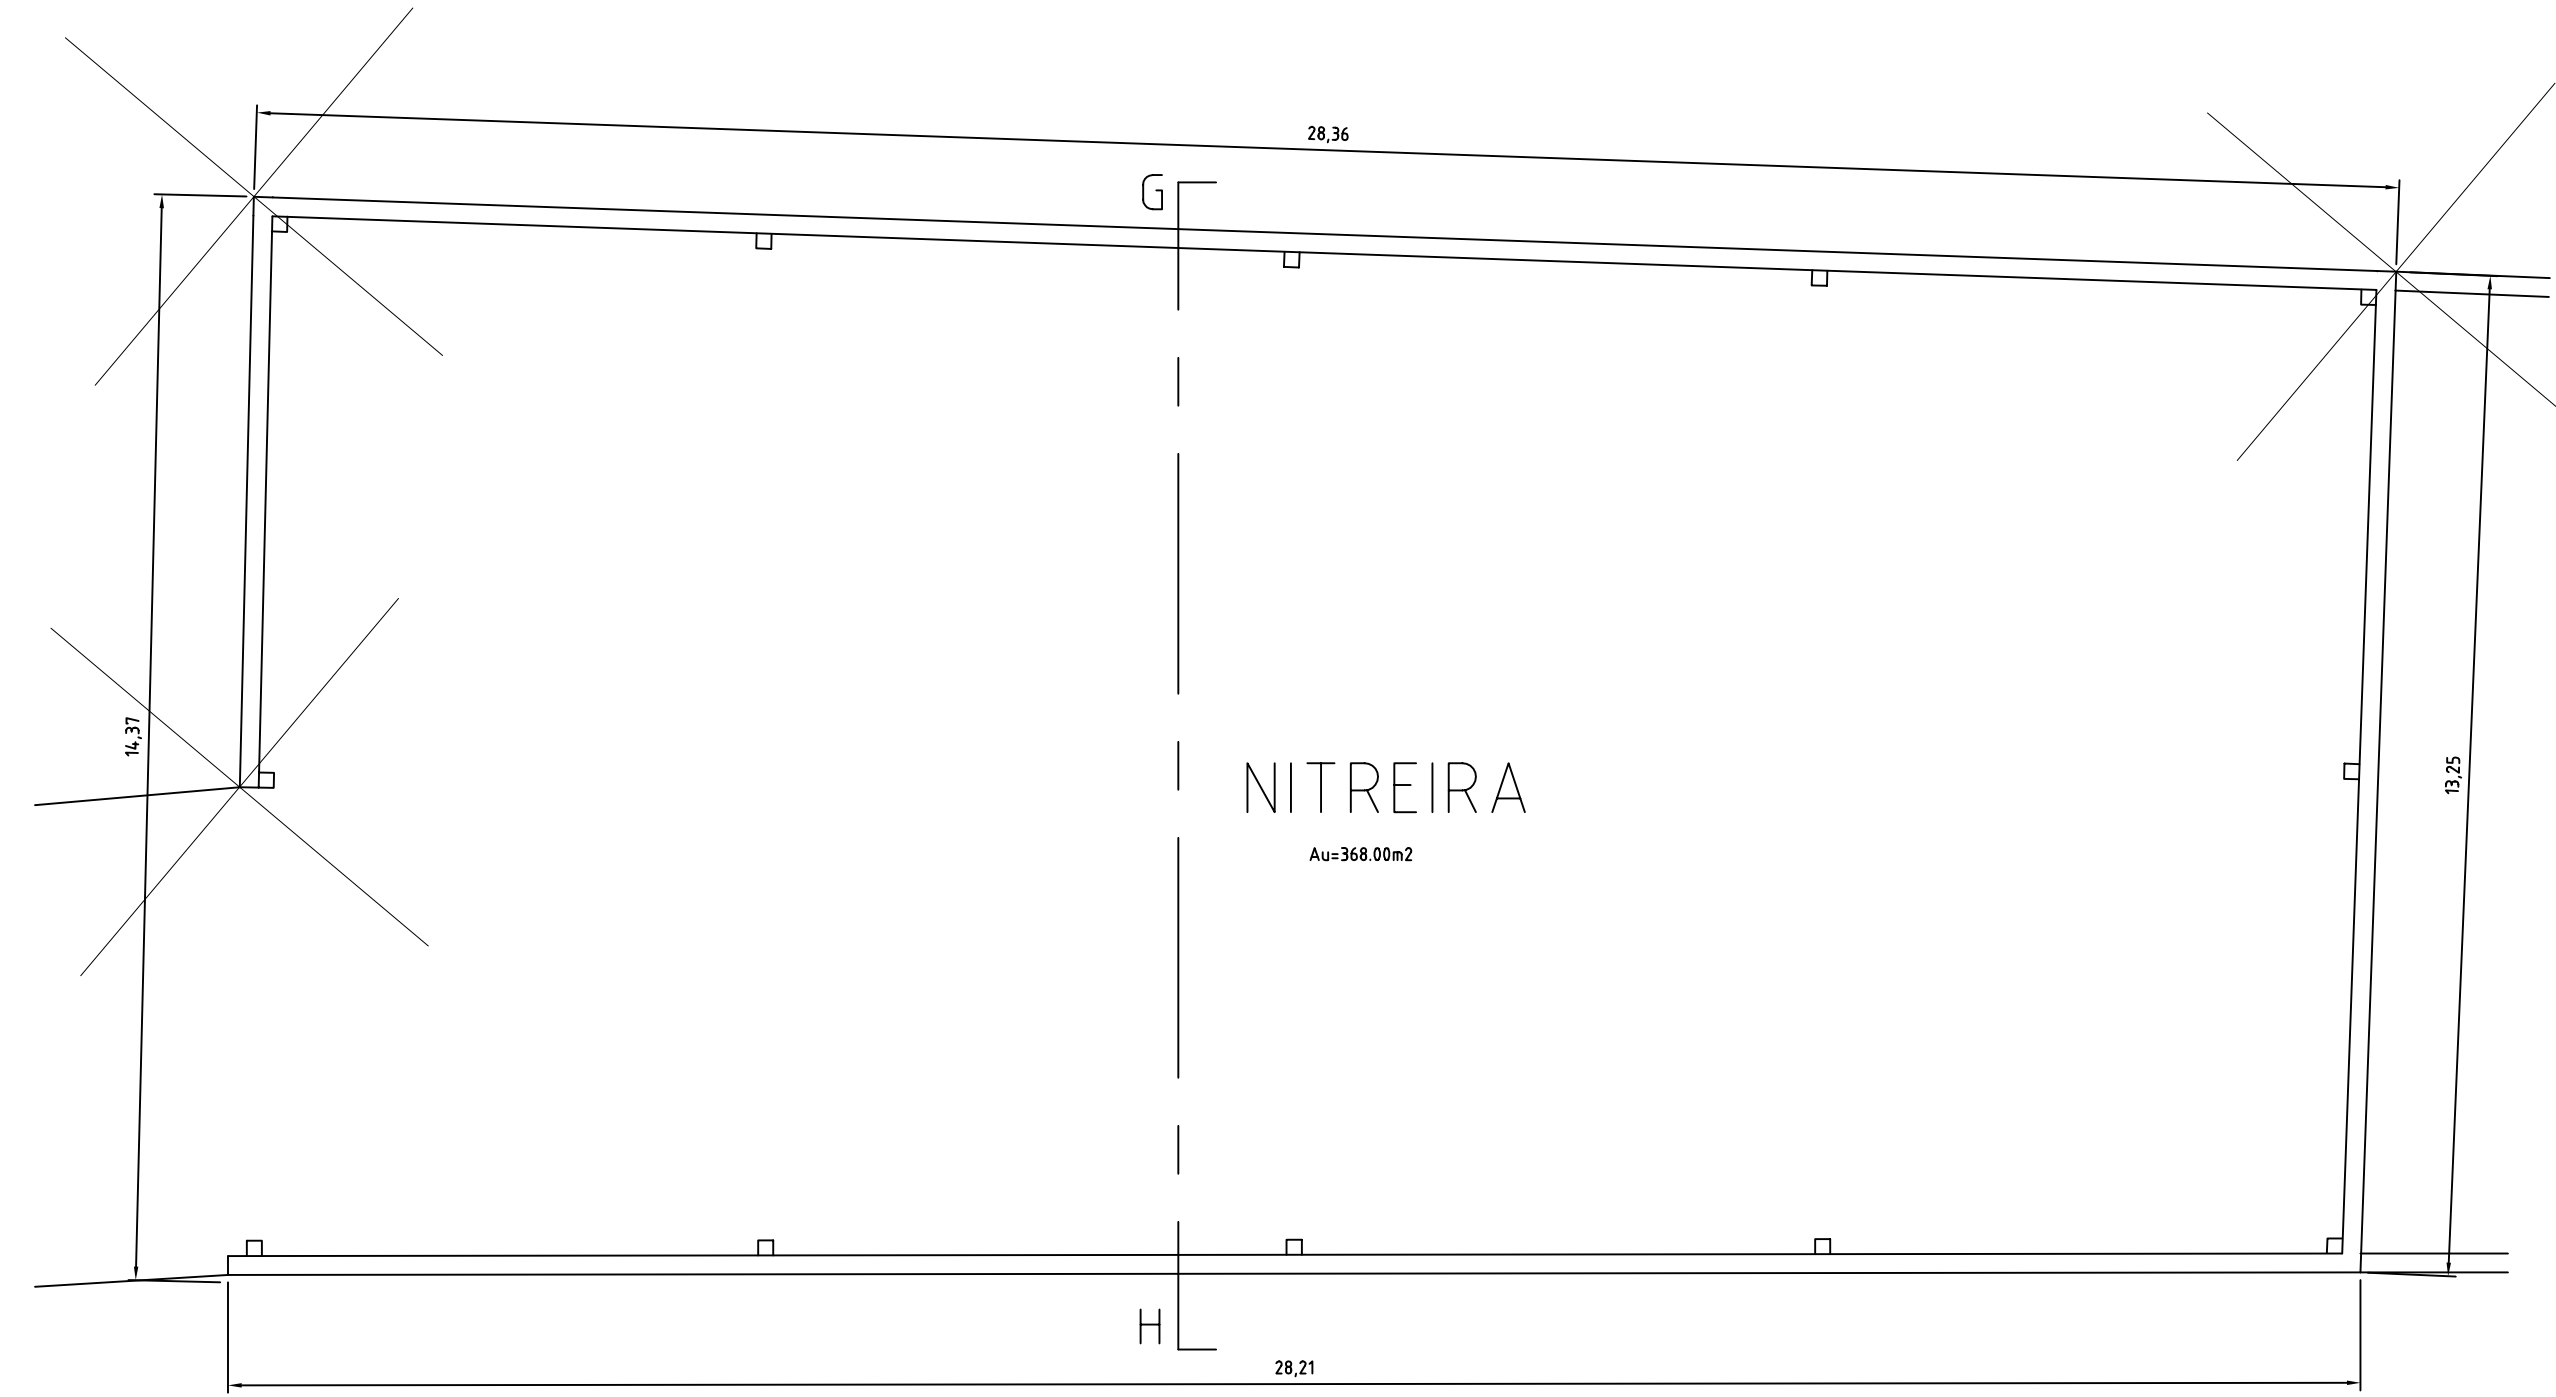


PLANTA TÉRREA

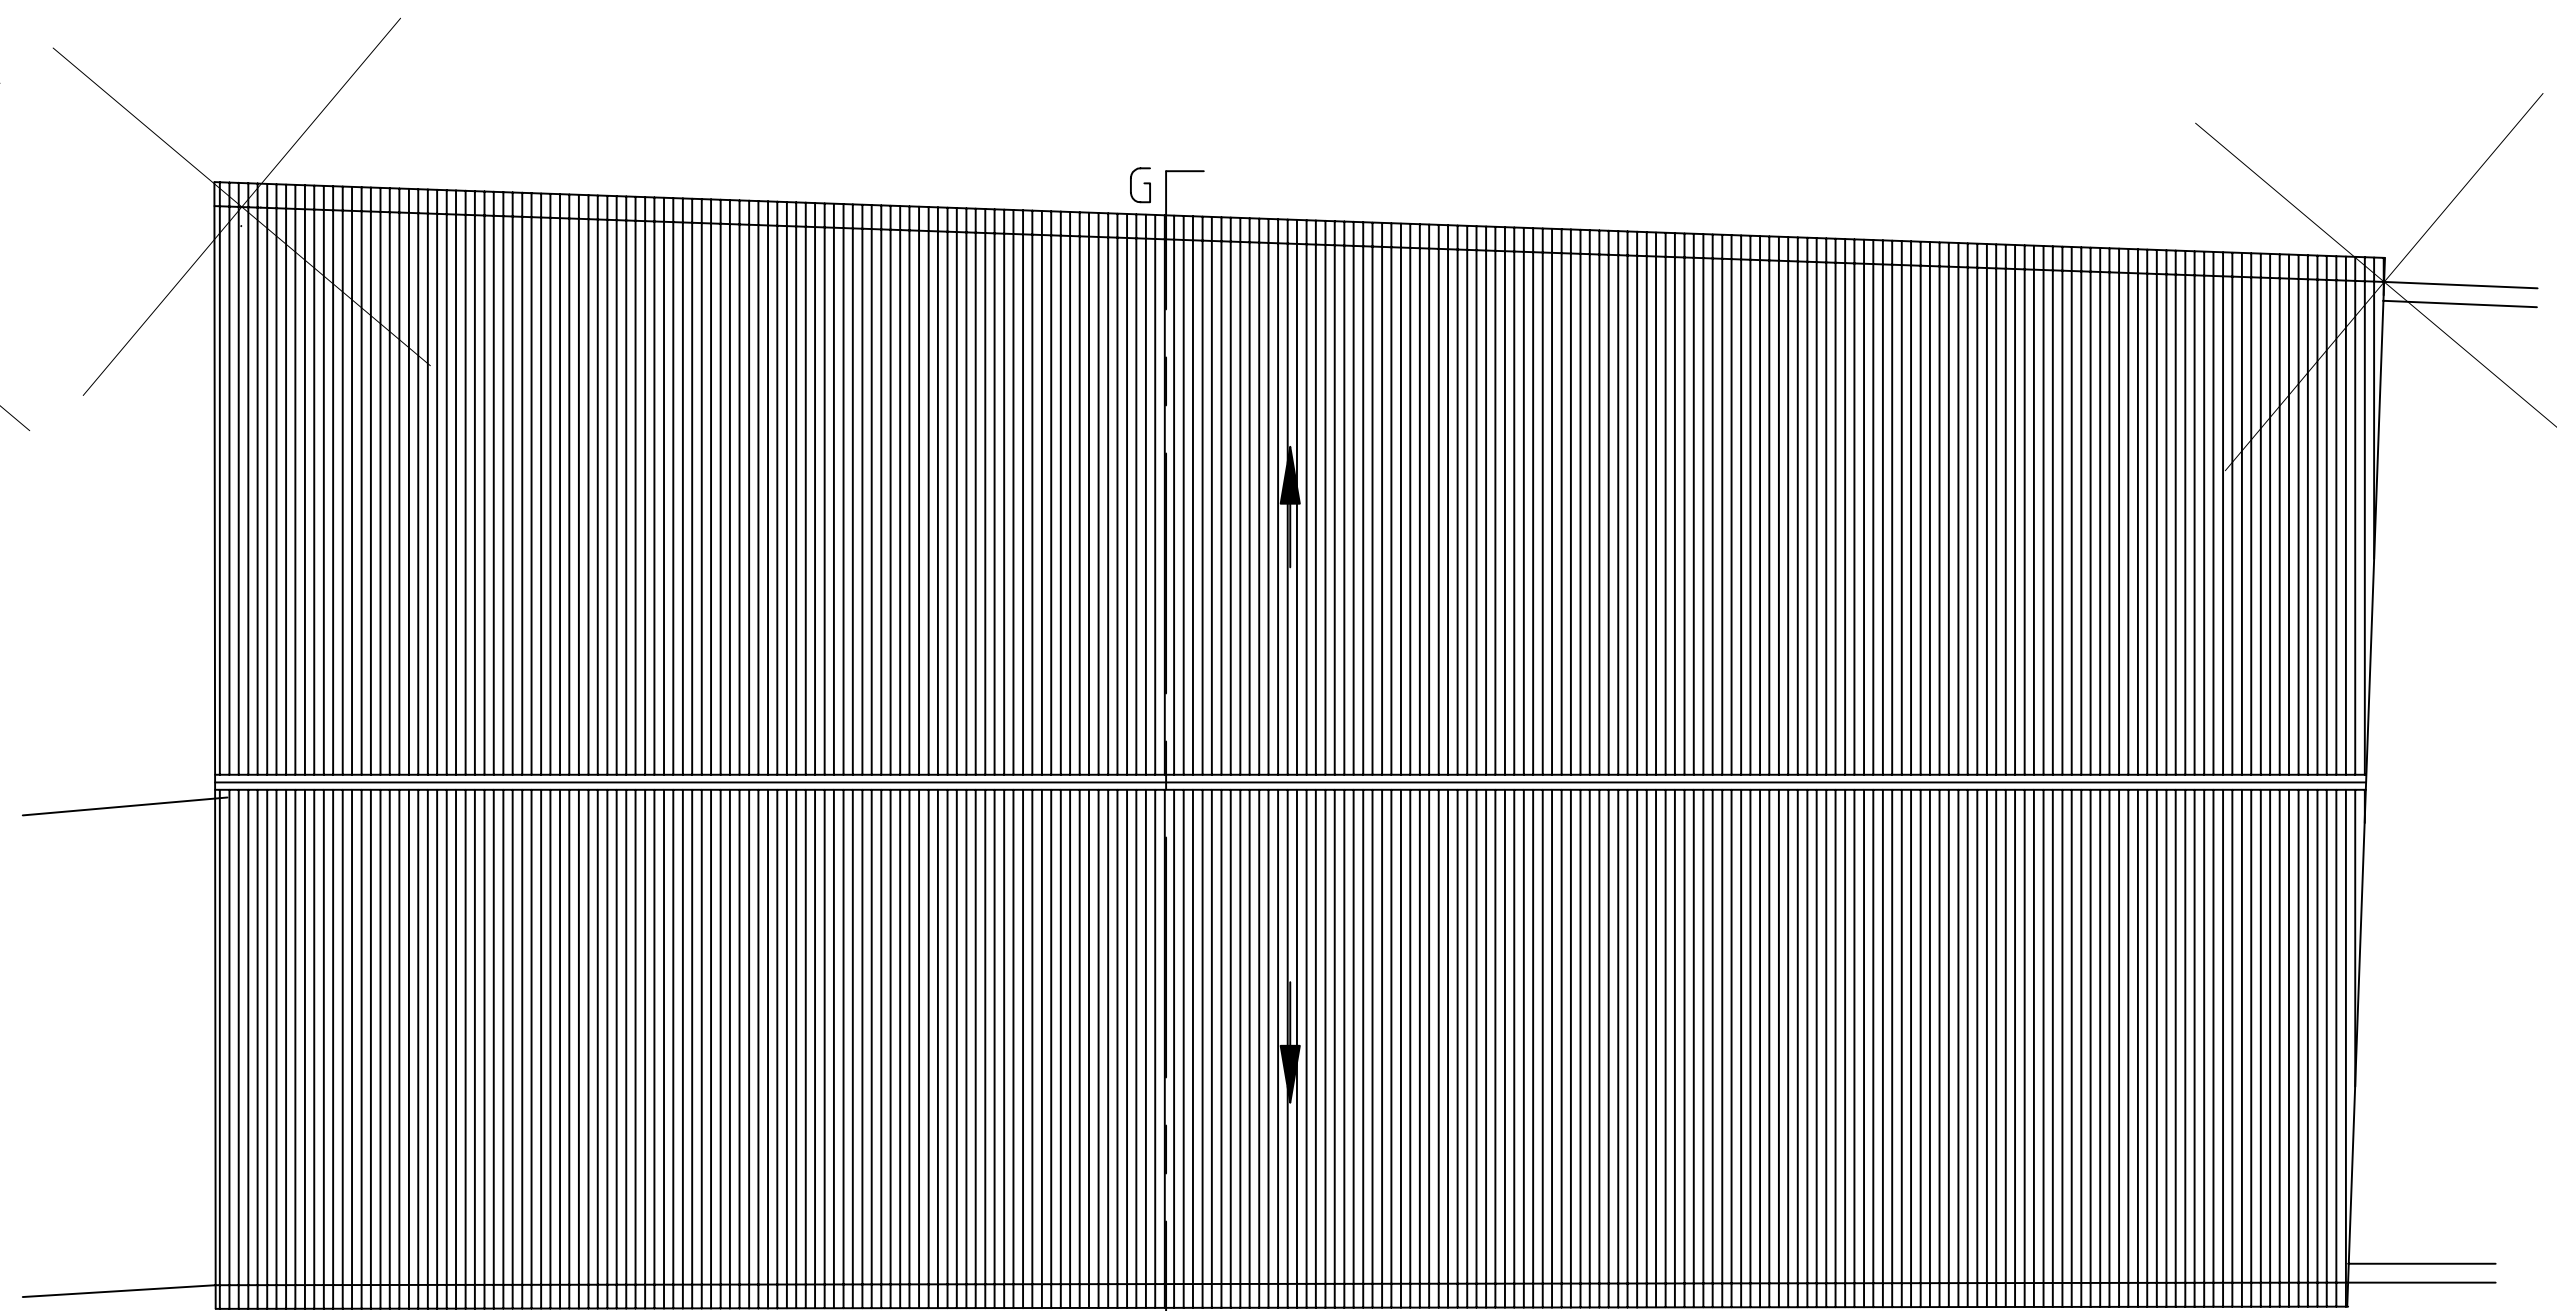


PLANTA DE COBERTURA

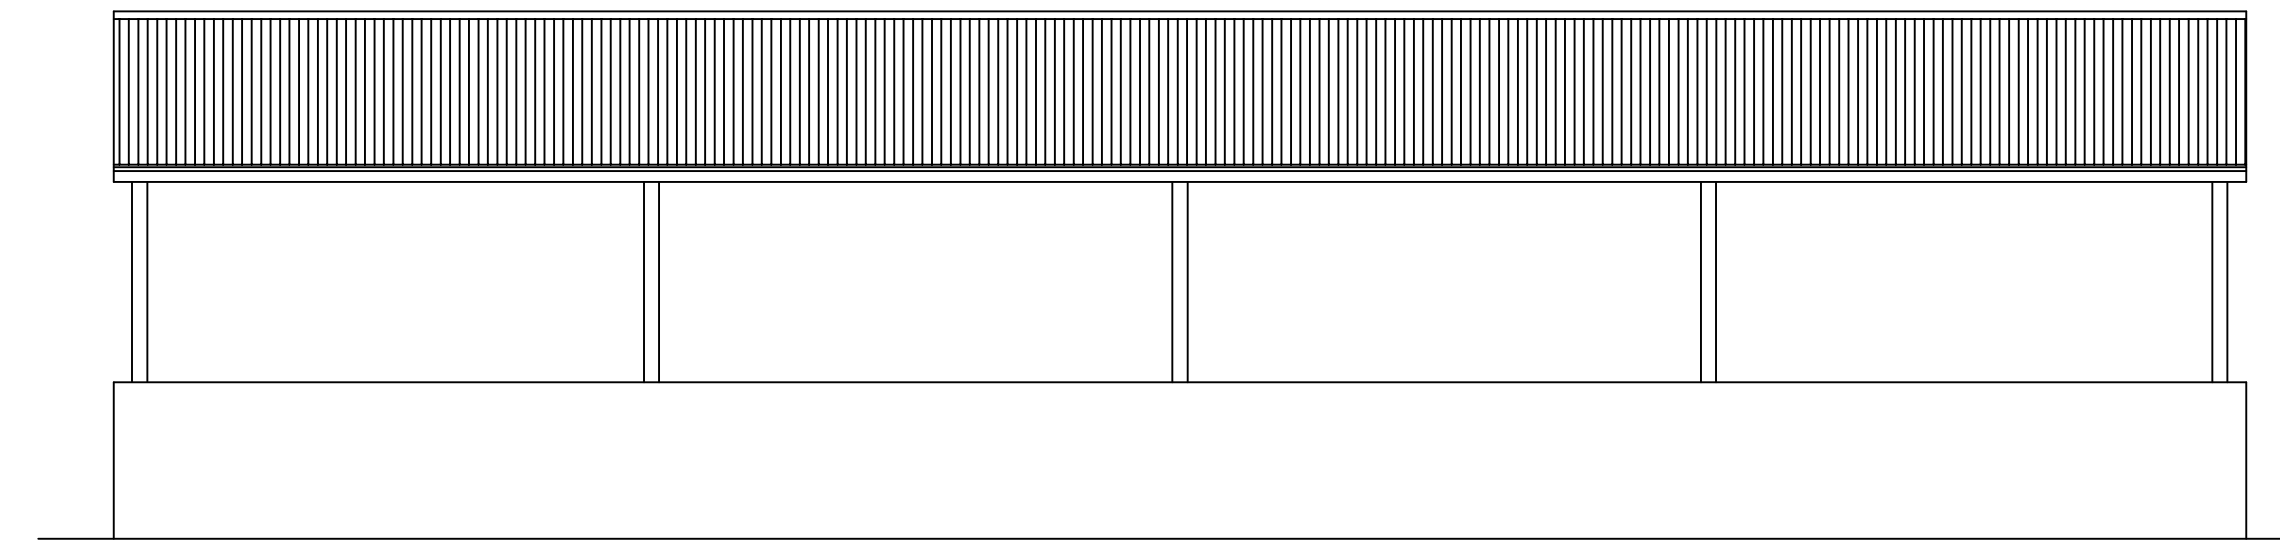


ALÇADO NORTE

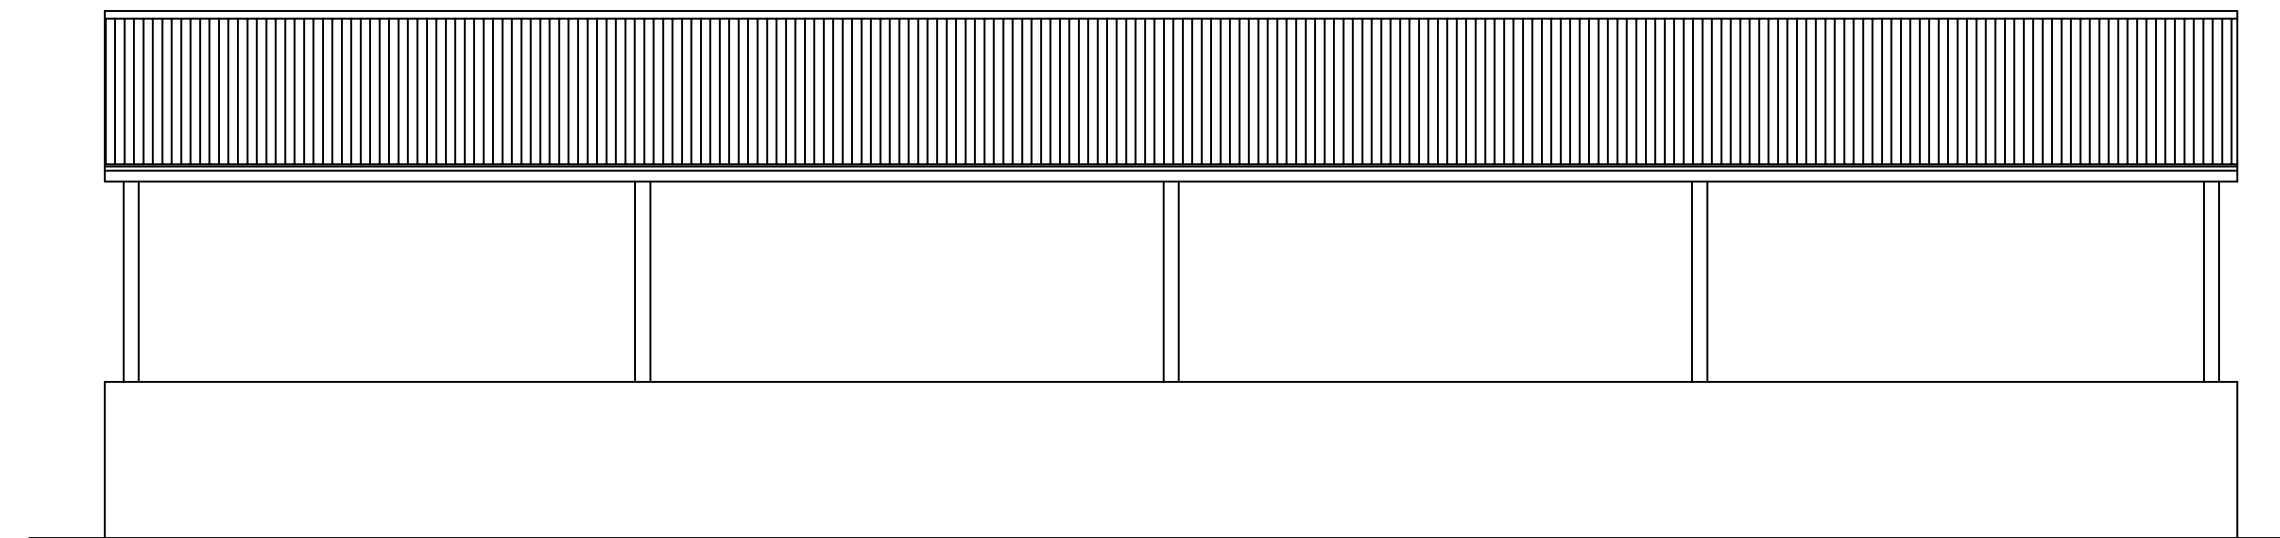


ALÇADO SUL

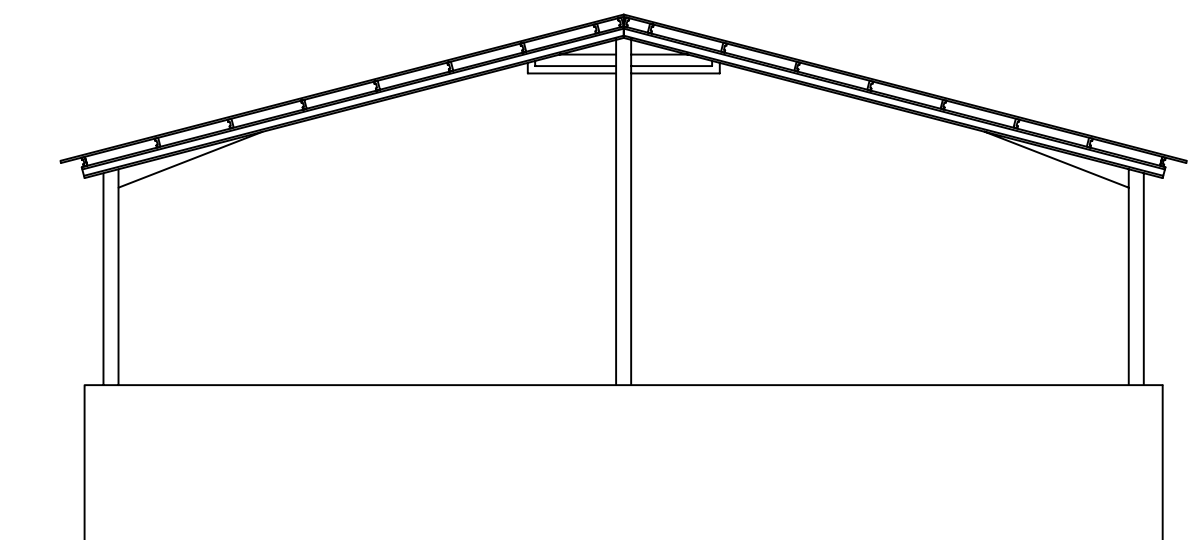

ALÇADO NASCENTE



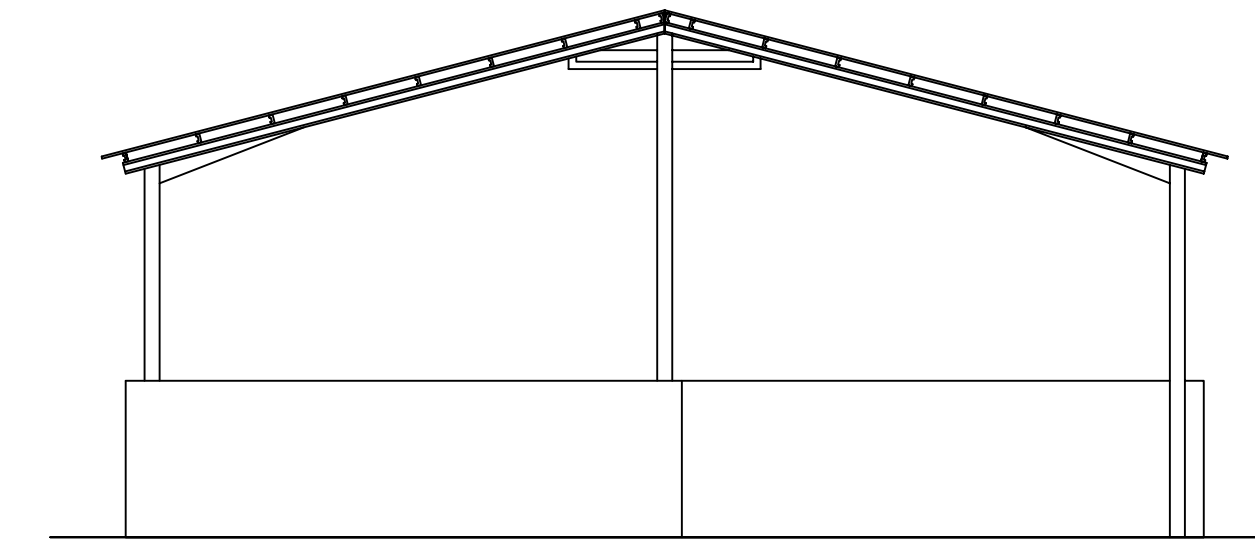


ALÇADO POENTE

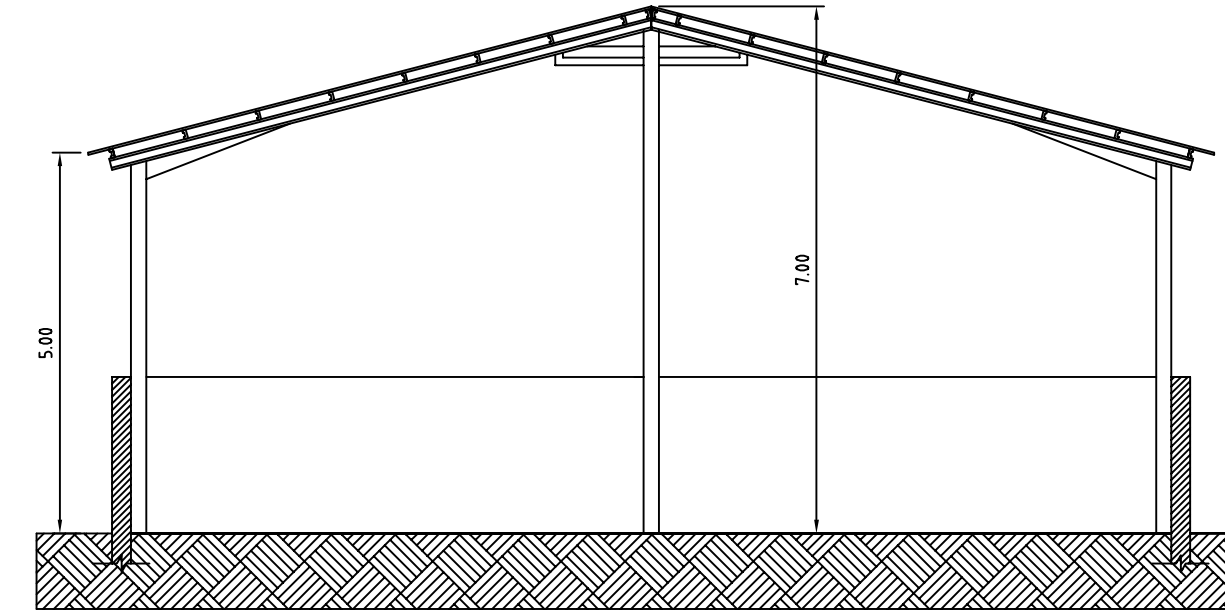

CORTE TRÁNSVERSAL G-H

Dono de obra:	SOACORGO, LDA.	Desenho nº:		09
Localização:	CARDAL - MEALHADA			
Designação:	PROJECTO DE ARQUITECTURA Nitreira	Ref. º:	Substitui:	
Descrição:	Plantas, Alçados e Cortes	Data: Abril de 2017	Escala:	1:100
Cavaleiro Arquitectos, Lda		Email: cavaleiroarquitectos@gmail.com		Rubrica:
Reservados todos os direitos. É proibida a reprodução total ou parcial deste documento sem a autorização expressa do autor.				

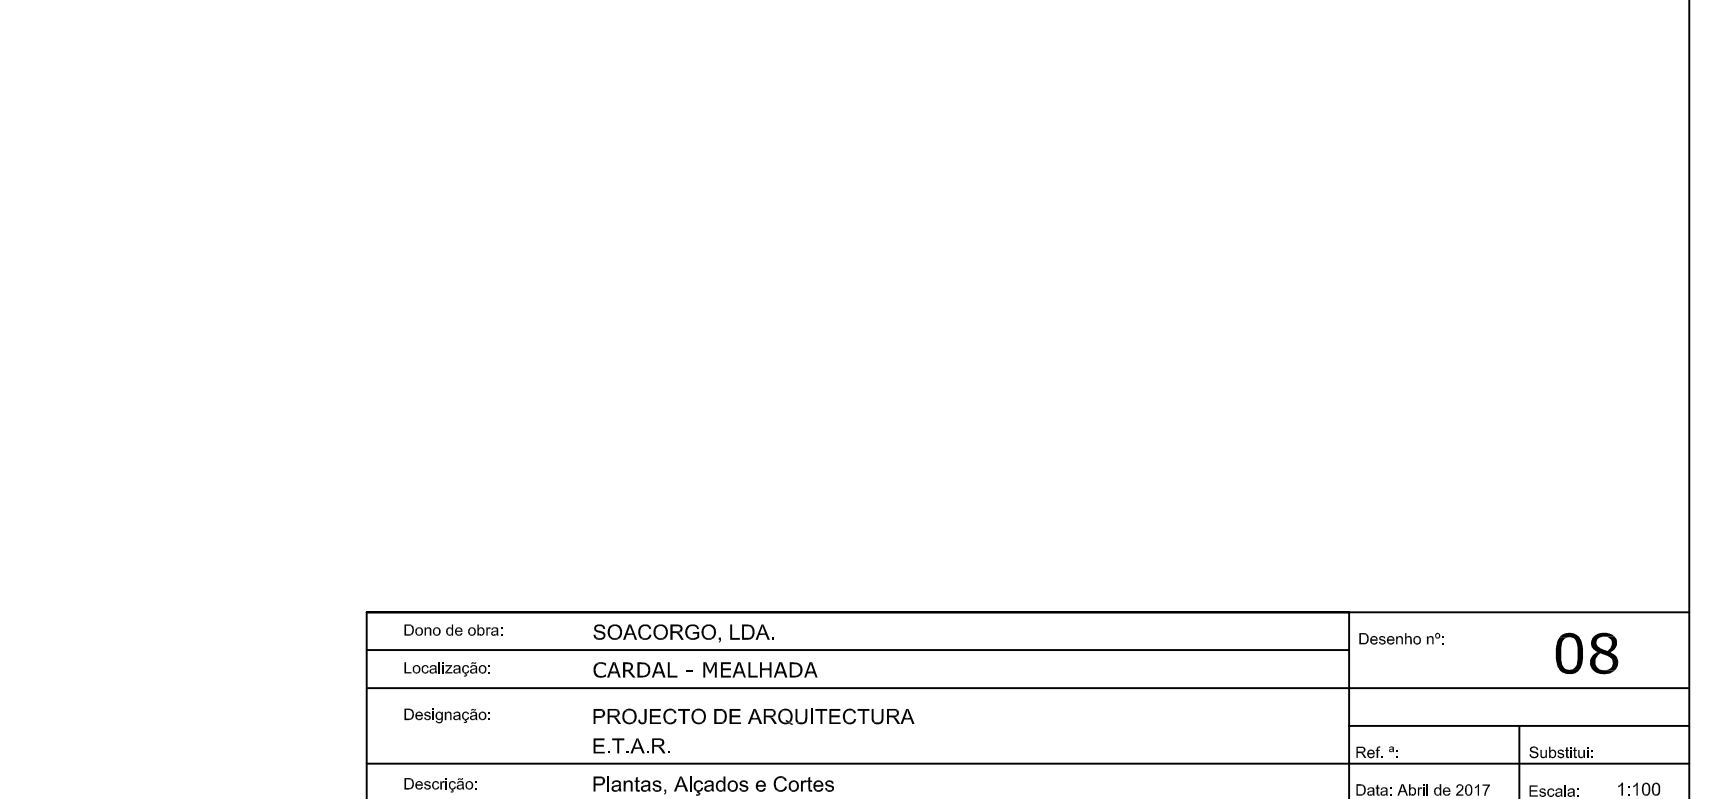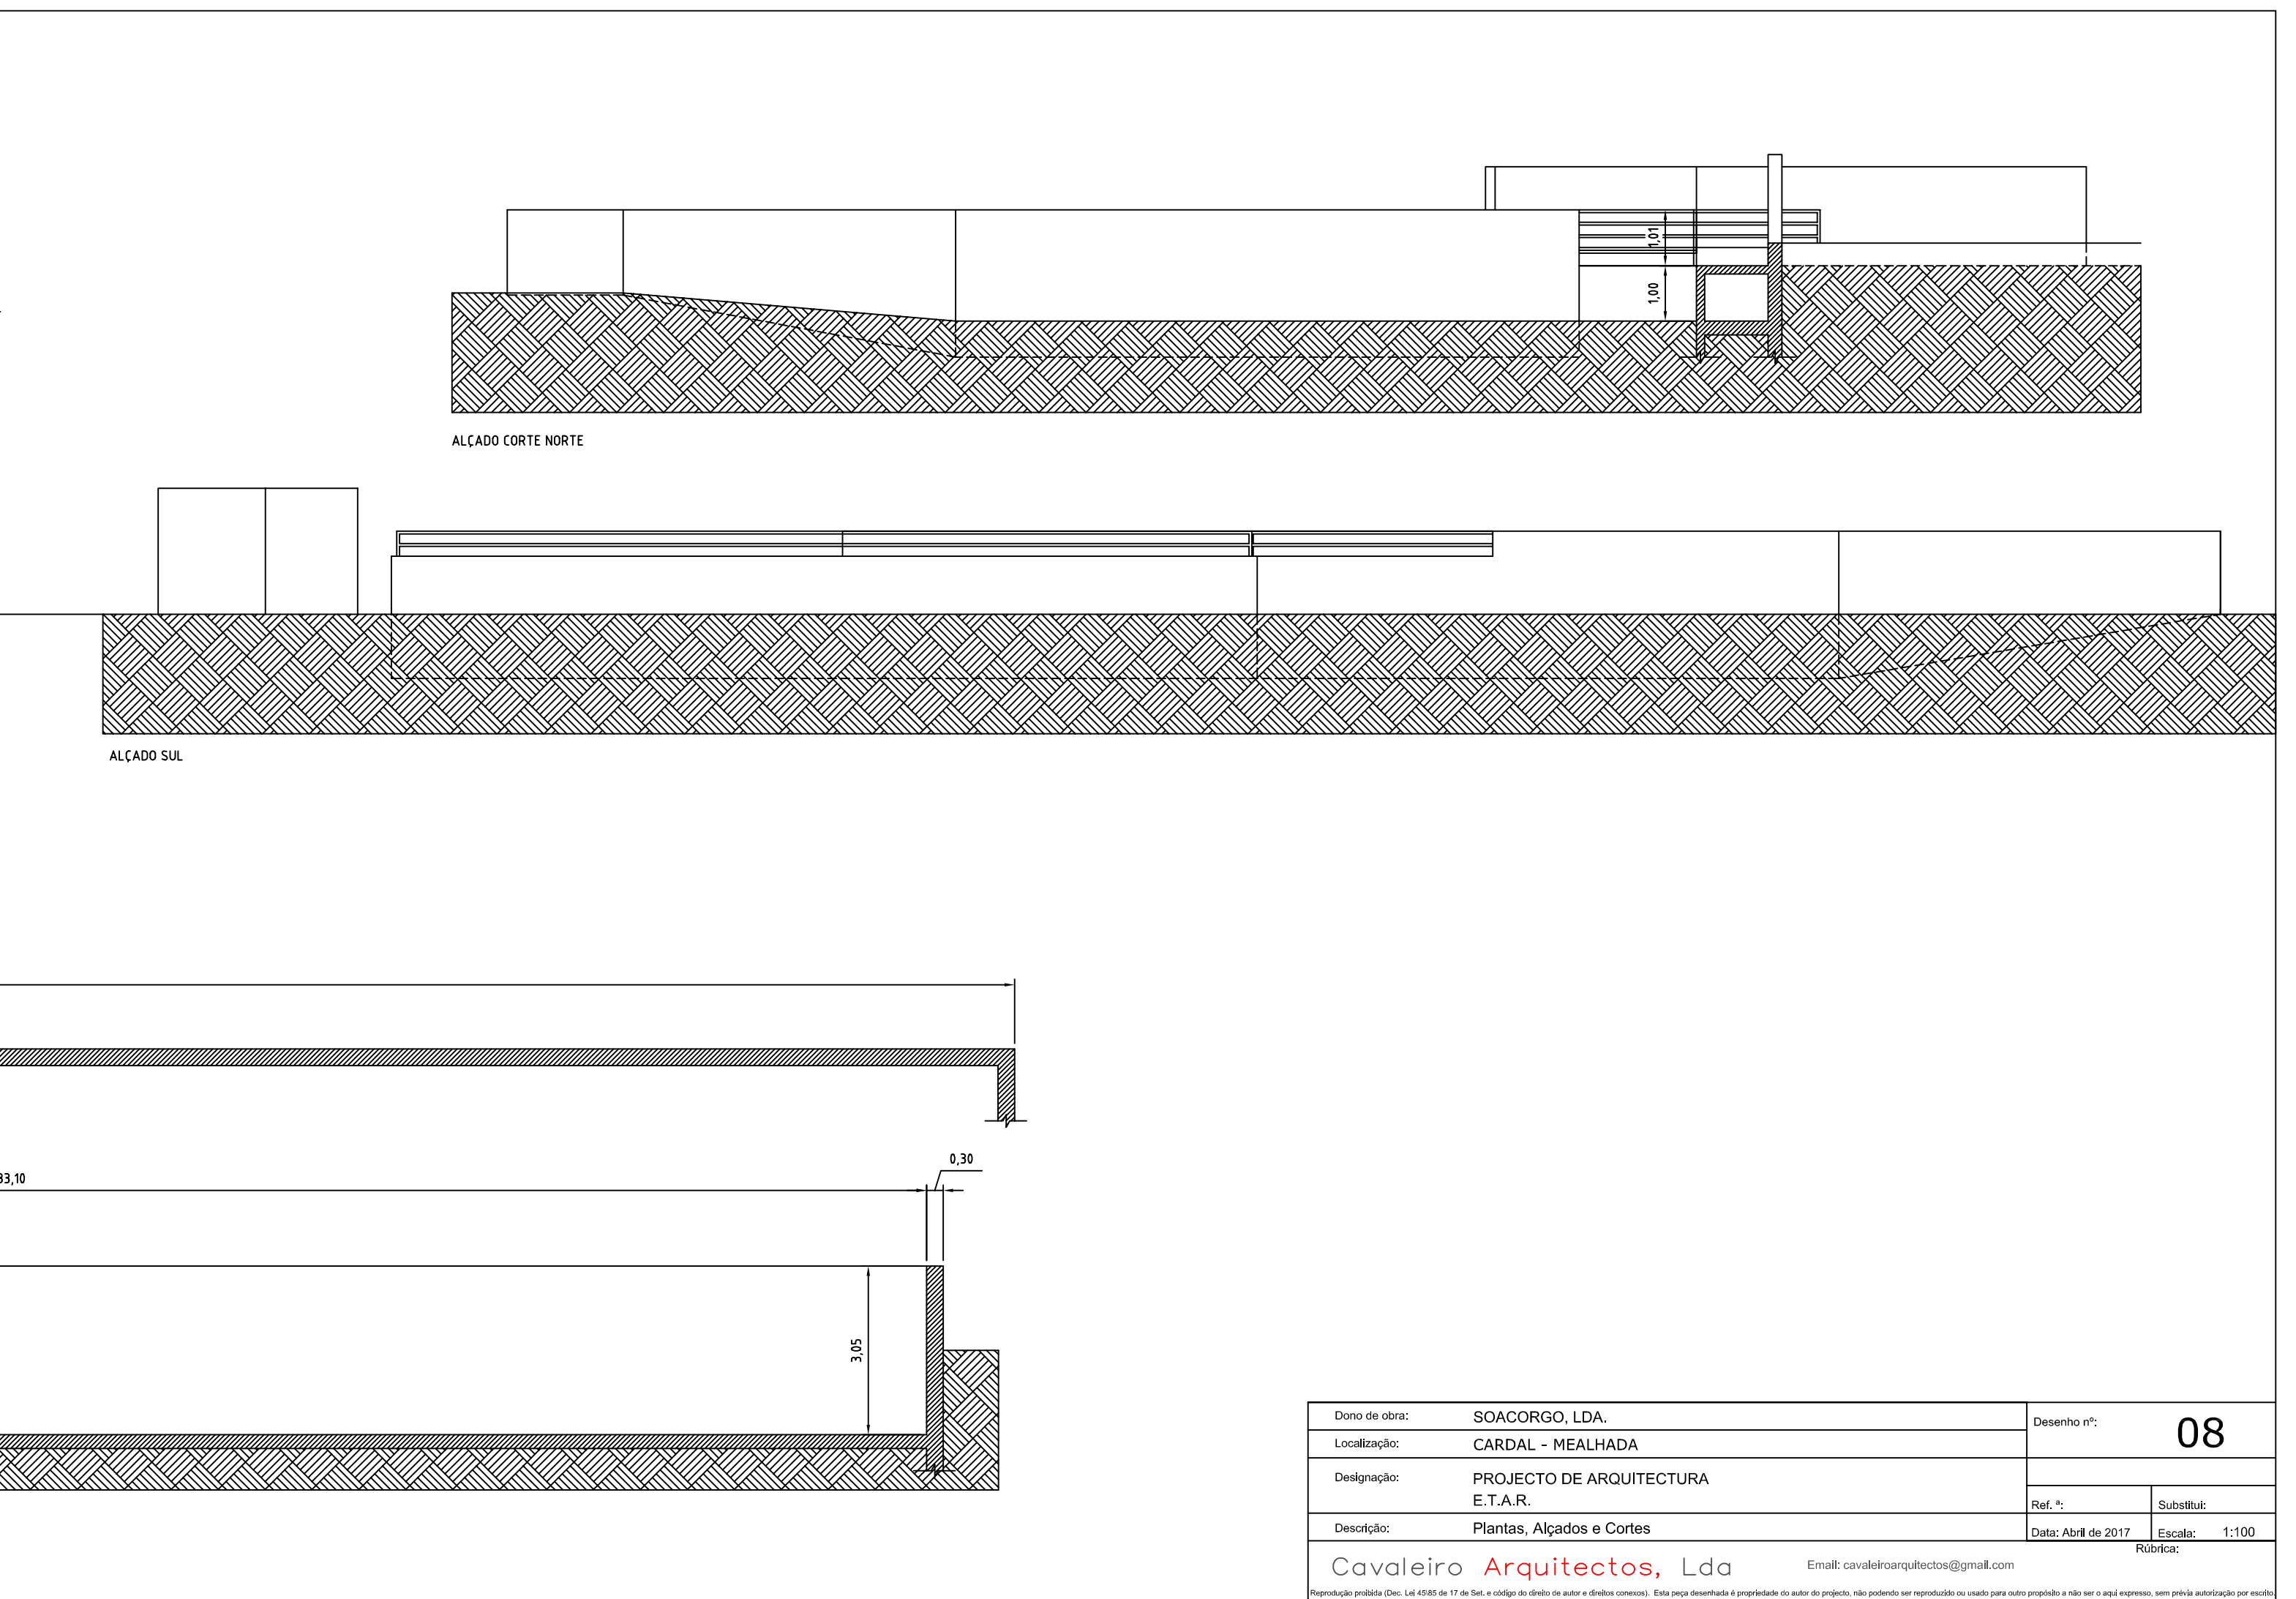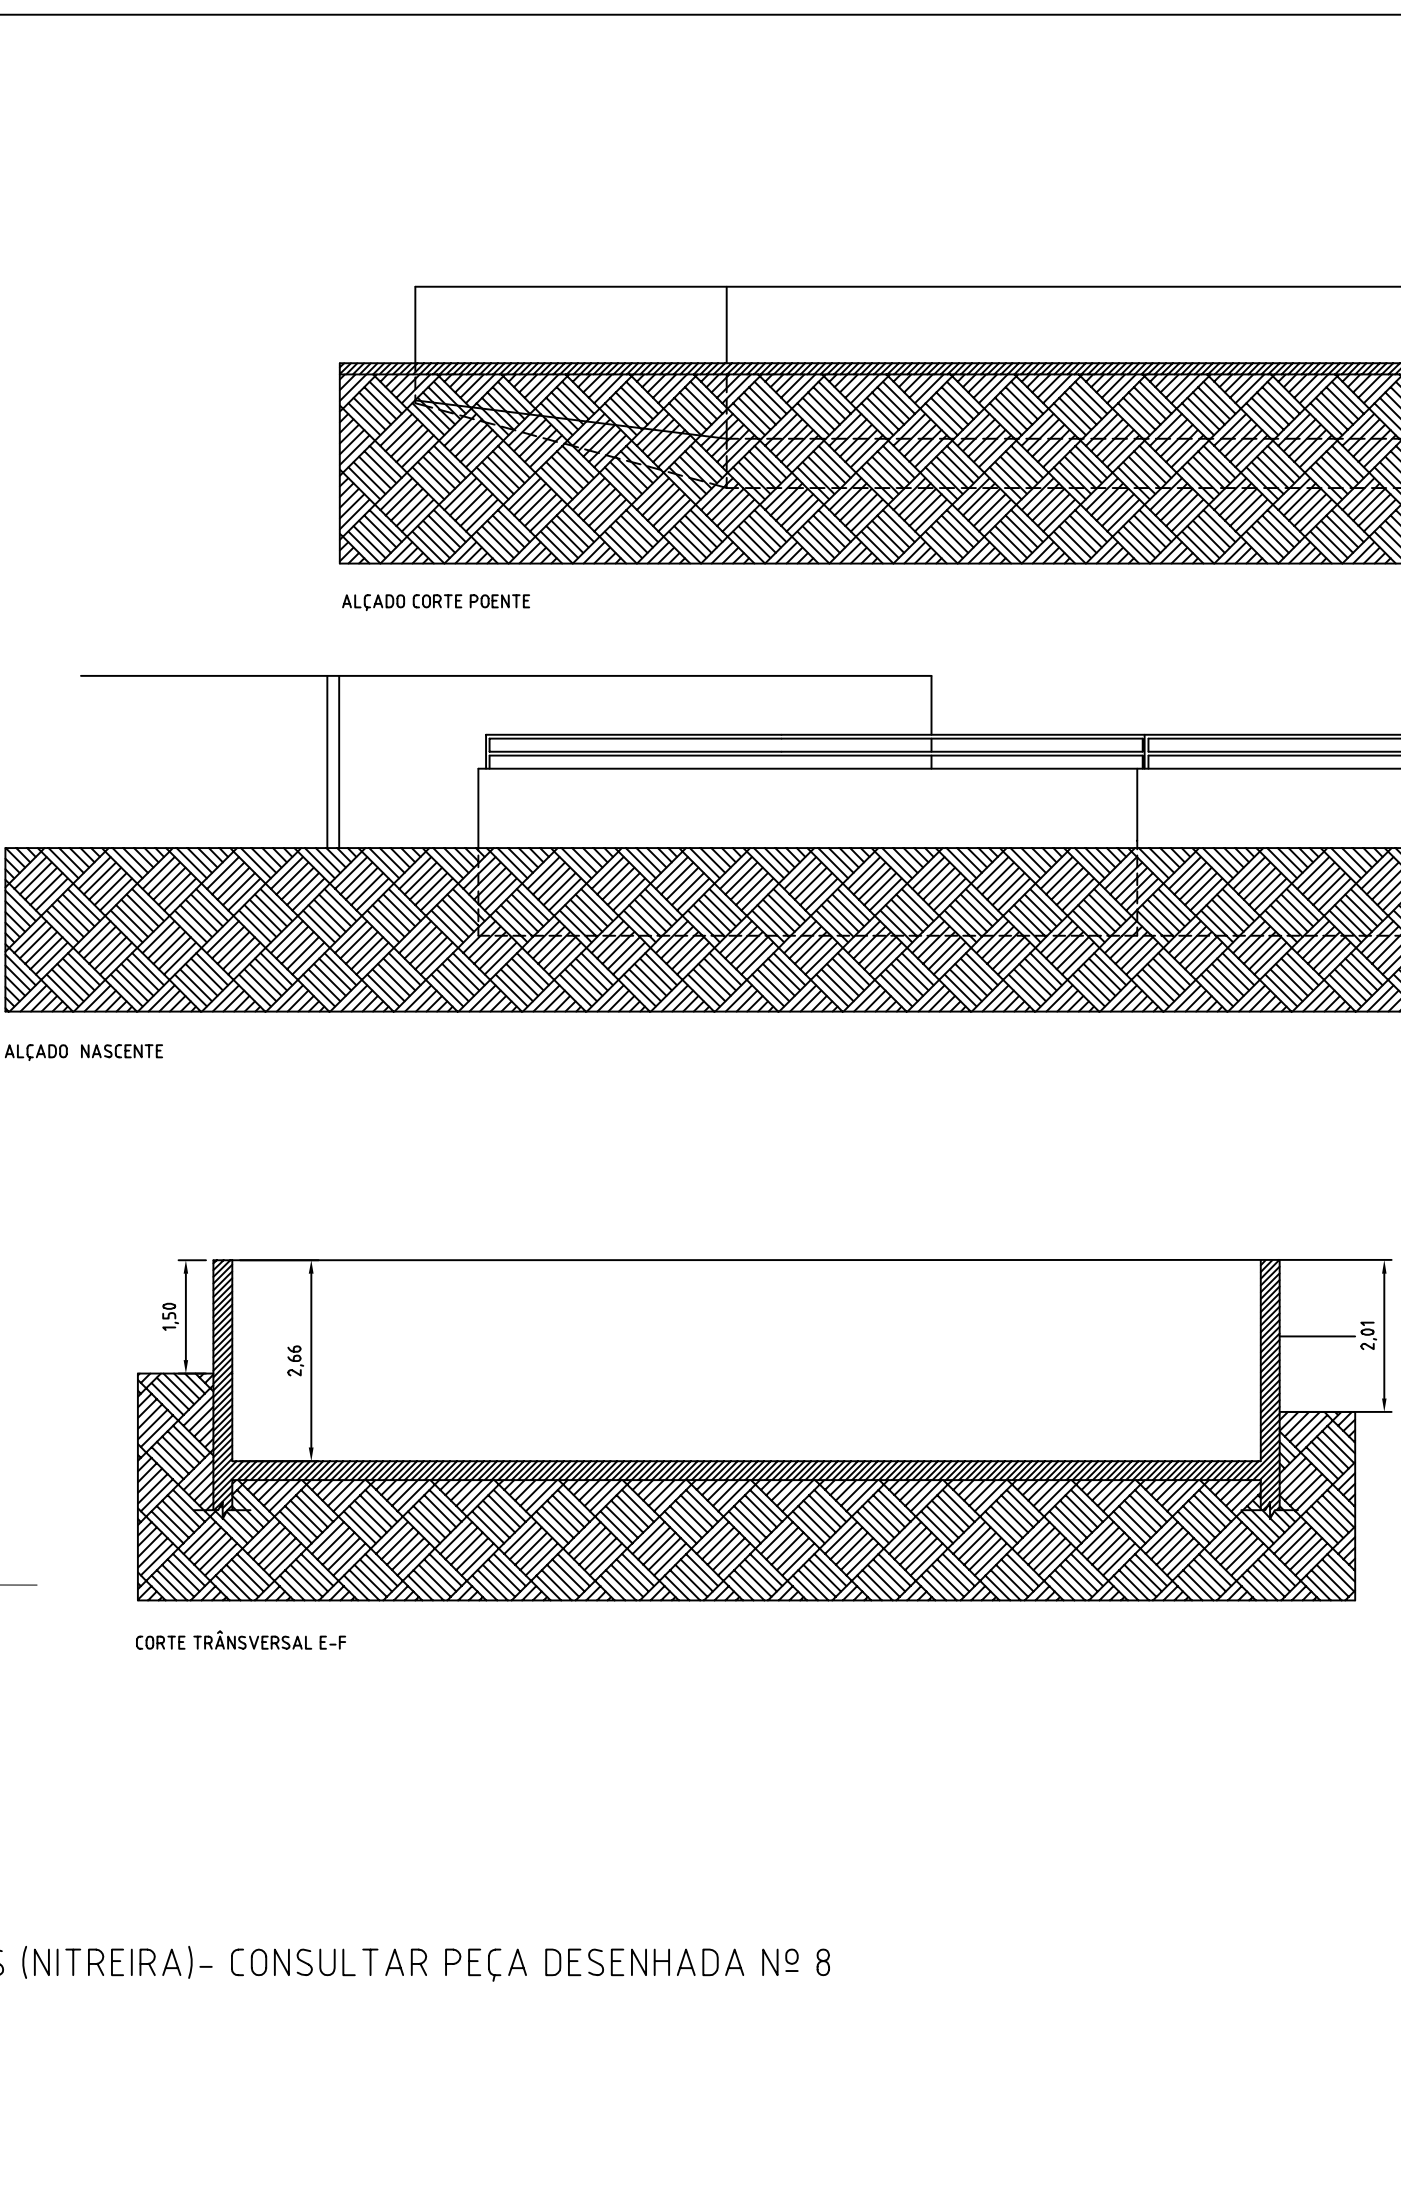

Dono da obra:	SOACORGO, LDA.	Desenho nº:	08
Localização:	CARDAL - MEALHADA		
Designação:	PROJECTO DE ARQUITECTURA E.T.A.R.	Ref. 1:	Substitui:
Descrição:	Plantas, Alçados e Cortes	Data: Abril de 2017	Escala: 1:100

Cavaleiro **Arquitectos, Lda** Email: cavaleiroarquitectos@gmail.com

Este documento é propriedade de Cavaleiro Arquitectos, Lda e não pode ser reproduzido ou usado para outro propósito a não ser o aqui expresso, sem prévia autorização por escrito.