



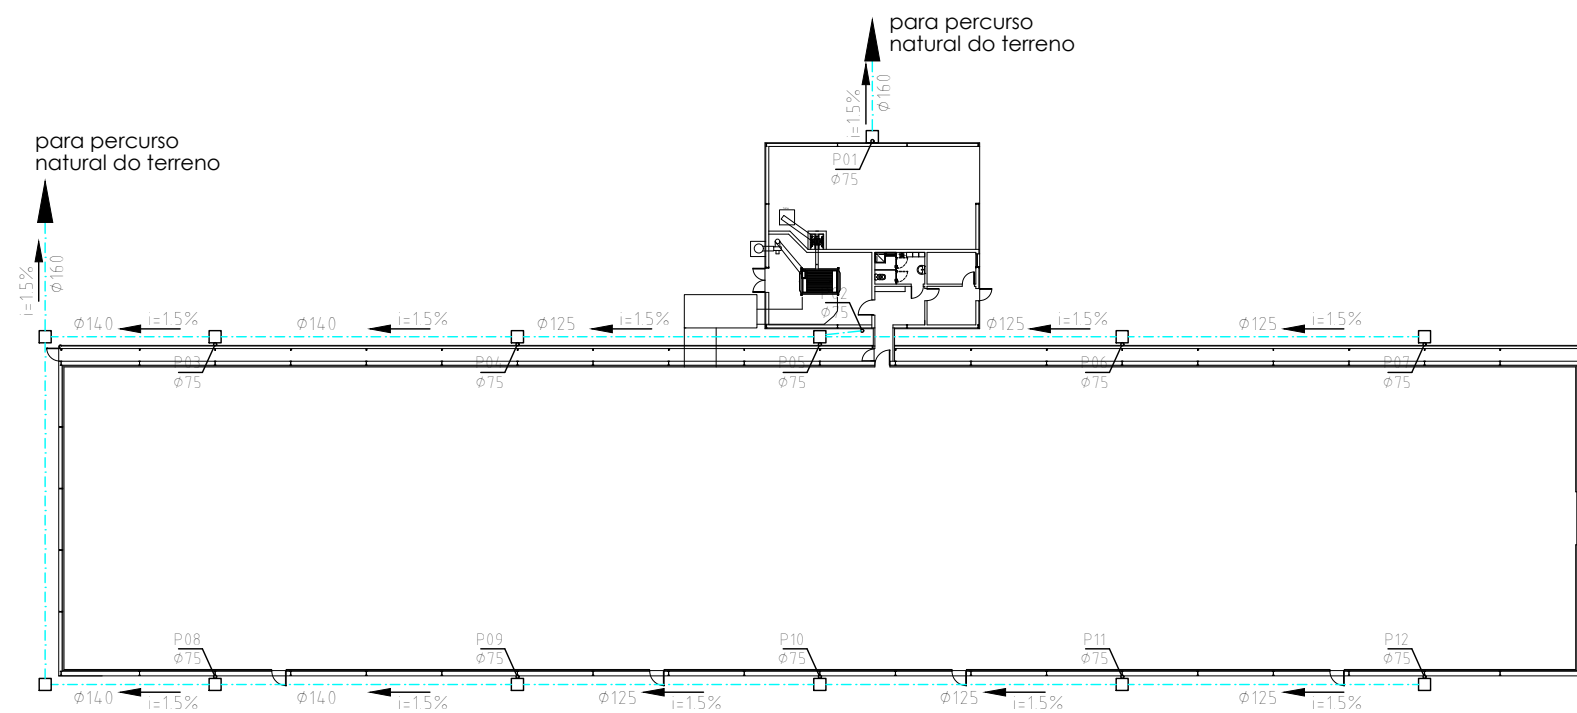

Planta do rés do chão

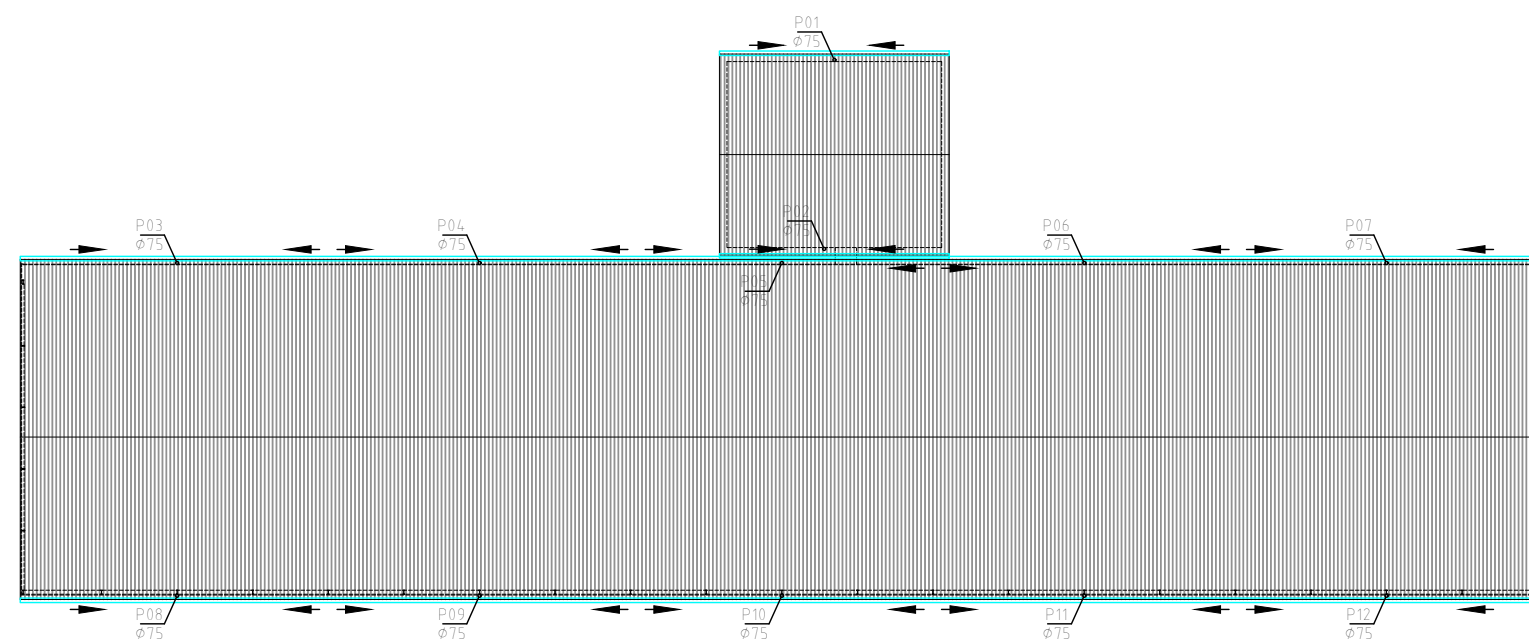

Planta da cobertura

SIMBOLOGIA	
	Recolha em caleiras de águas pluviais
	Sentido de escoamento das caleiras
	Canalização de águas pluviais
	Tubo de queda de águas Pluviais
	Sentido de escoamento
	Caixa de recolha



AGS

AGS - ARQUITECTURA E ENGENHARIA

RUA ALEXANDRE HERCULANO Nº 8
PENALVA DO CASTELO

TELEF.: 232.641.694
FAX: 232.641.694
Tele.: 965.090.052

REQUERENTE	AVI PL, LDA		
LOCAL	Pinheiro de Lafões - Oliveira de Frades		DES. Nº
PROJECTO	Construção de aviário		01
DESIGNAÇÃO	Plantas		Rede de águas pluviais
DESENHO	TÉCNICO	ESCALA:	DATA: Maio 2017
		1/500	REF.: