


REDE DE ÁGUAS PLUVIAIS

- CONDUTA
- CAIXA
- SARJETA

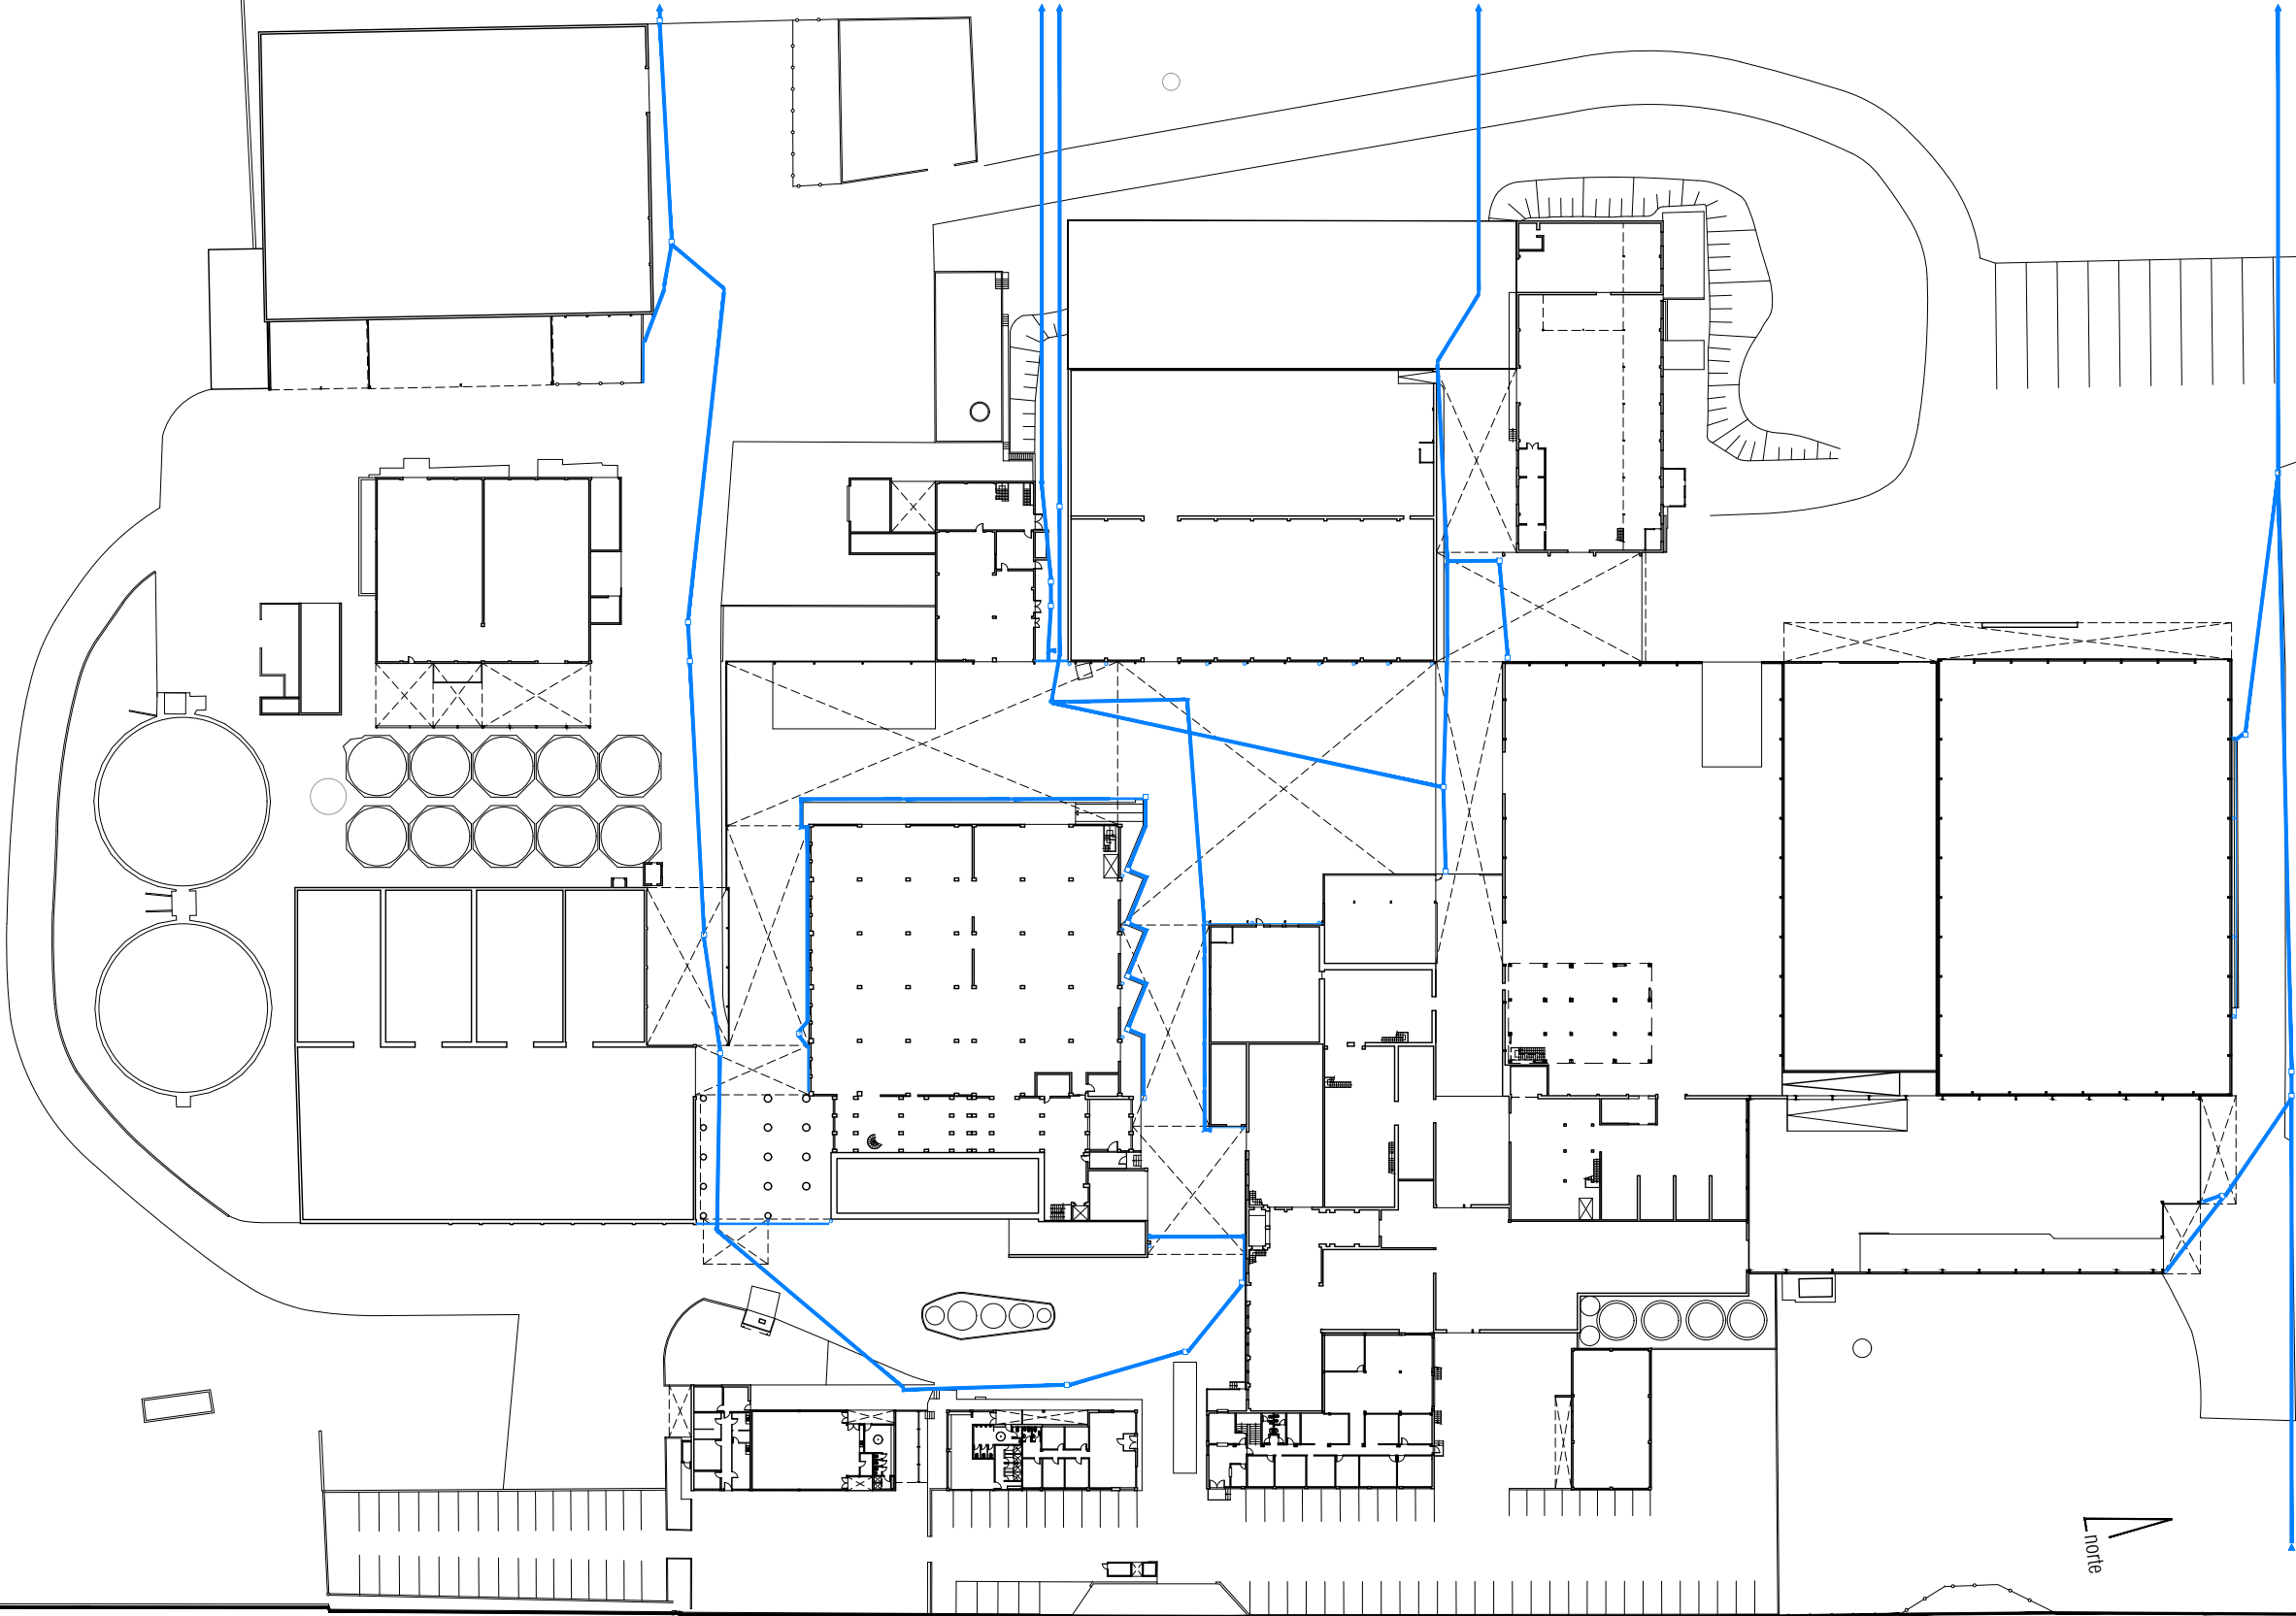

E. N. 109



SORGAL S. A.

PLANTA DE IMPLANTAÇÃO

N.º DO PROCESSO
2016.10
DATA
MAIO 2017
ESCALA
1/1000

TIPO DE OBRA
REQUERENTE
LOCAL DA OBRA

REDE DE ÁGUAS PLUVIAIS
SORGAL - Sociedade de Óleos e Rações, S.A.
PARDALA (E.N. 109 - Km 31,600) - S. João - Ovar

O Técnico,
[Aristeu Manuel de Osório e Silva]