


Corte C - D

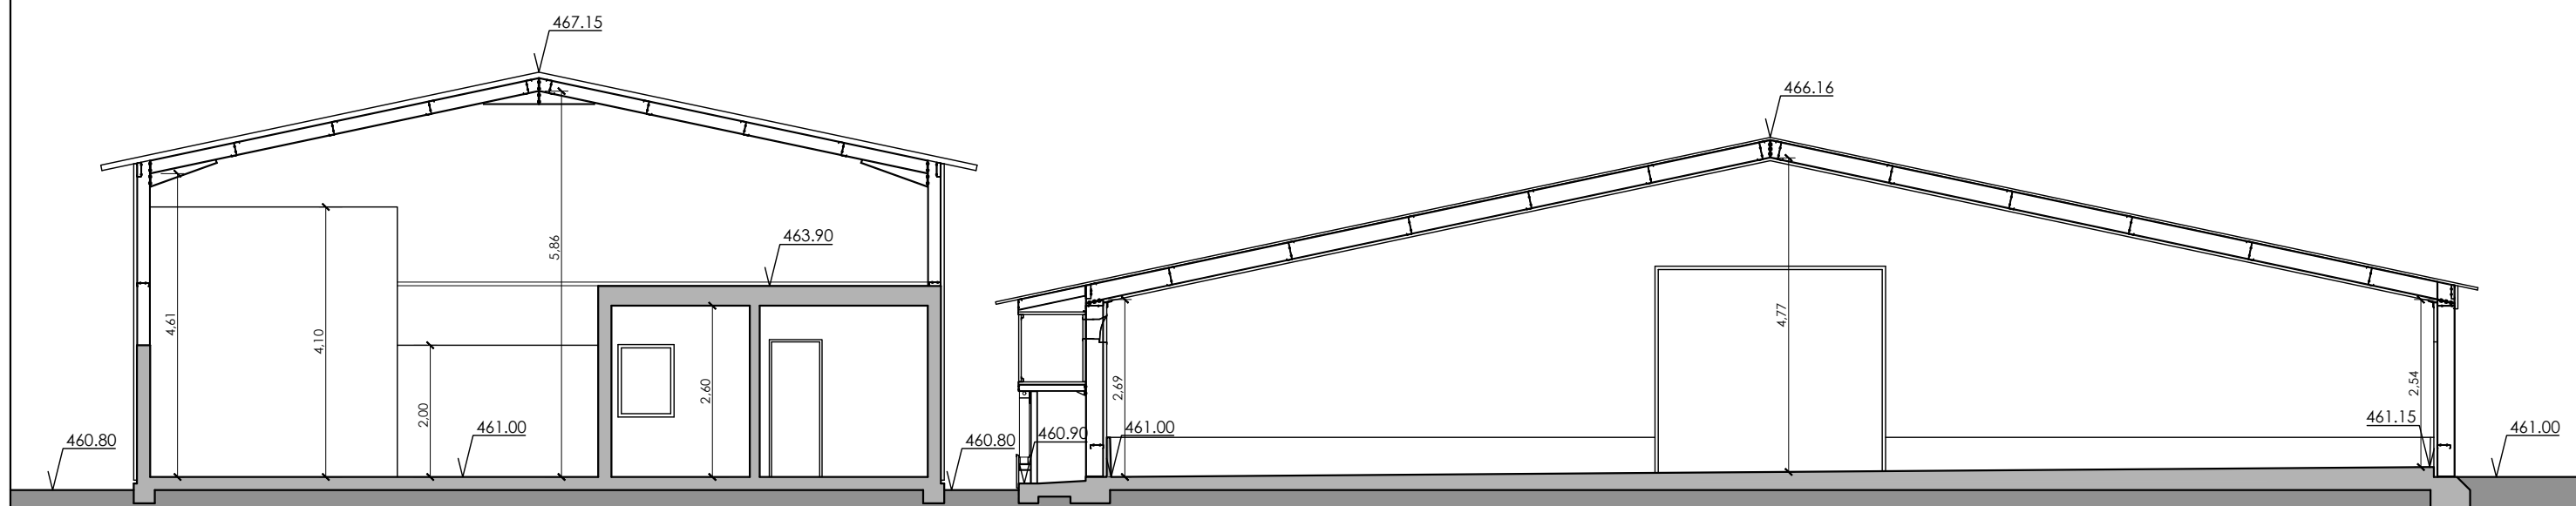

Corte A - B



AGS

AGS - ARQUITECTURA E ENGENHARIA

RUA ALEXANDRE HERCULANO Nº 8
PENALVA DO CASTELO

TELEF.: 232.641.694
FAX: 232.641.694
Telef.: 965.090.052

REQUERENTE	AVI PL, LDA		
LOCAL	Pinheiro de Lafões - Oliveira de Frades		DES. Nº
PROJECTO	Construção de aviário		08
DESIGNAÇÃO	Cortes		Arquitectura
DESENHO	TÉCNICO		ESCALA: 1/100
			DATA: Maio 2017
			REF.: