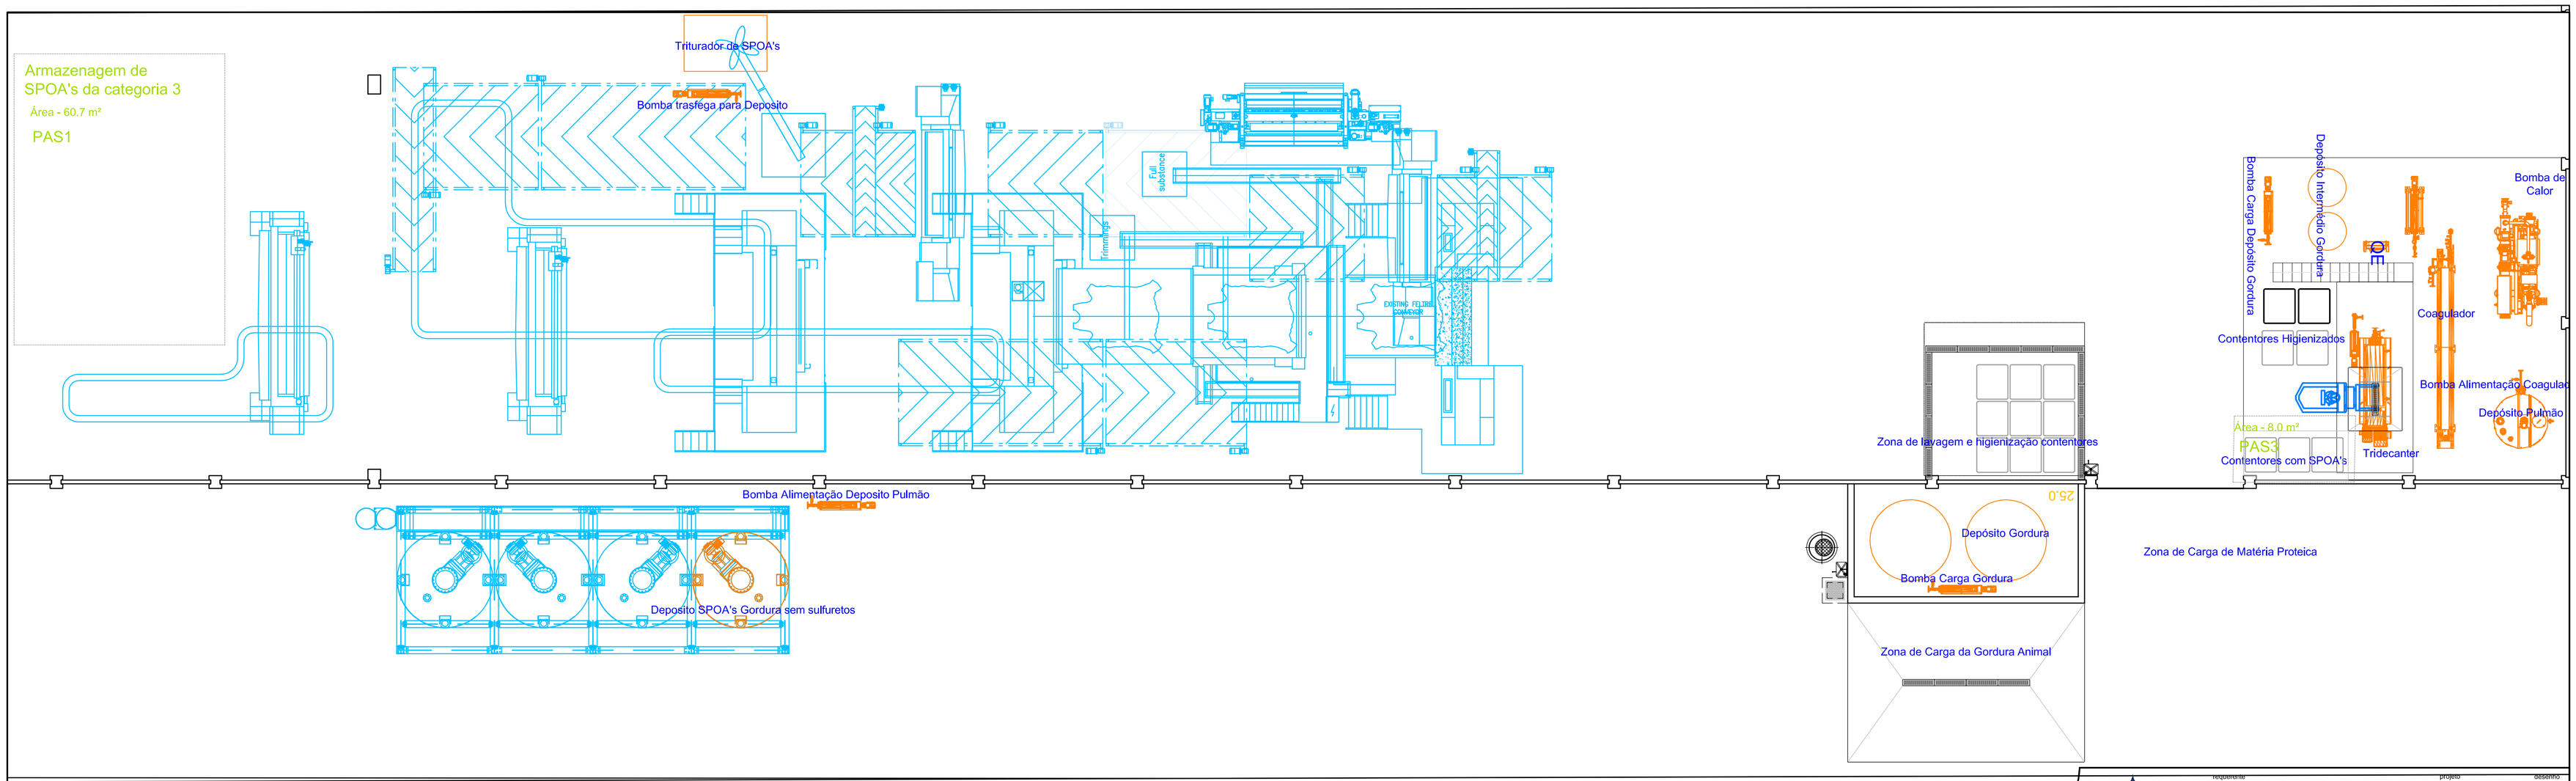

AMBIALCA
Travessa das Arroteias, n.º 62
Parceiros de São João
2350-214 Parceiros de Igreja
telm: 917882462
telf: 249835190
e-mail: geral@ambialca.pt
www.ambialca.pt

requerente: COURO AZUL, S.A.	projeto: 23.AZUL.A.LIC.SIR.01	desenho: 02d	
local: Alcanena	data: outubro 2023	escala: 1:200	
fase: Licenciamento Industrial		revisão: 00	
especialidade: Licenciamento Atividade	técnico: Paulo Cruz		
contém: Planta Piso do Estabelecimento - Processamento SPOA's			