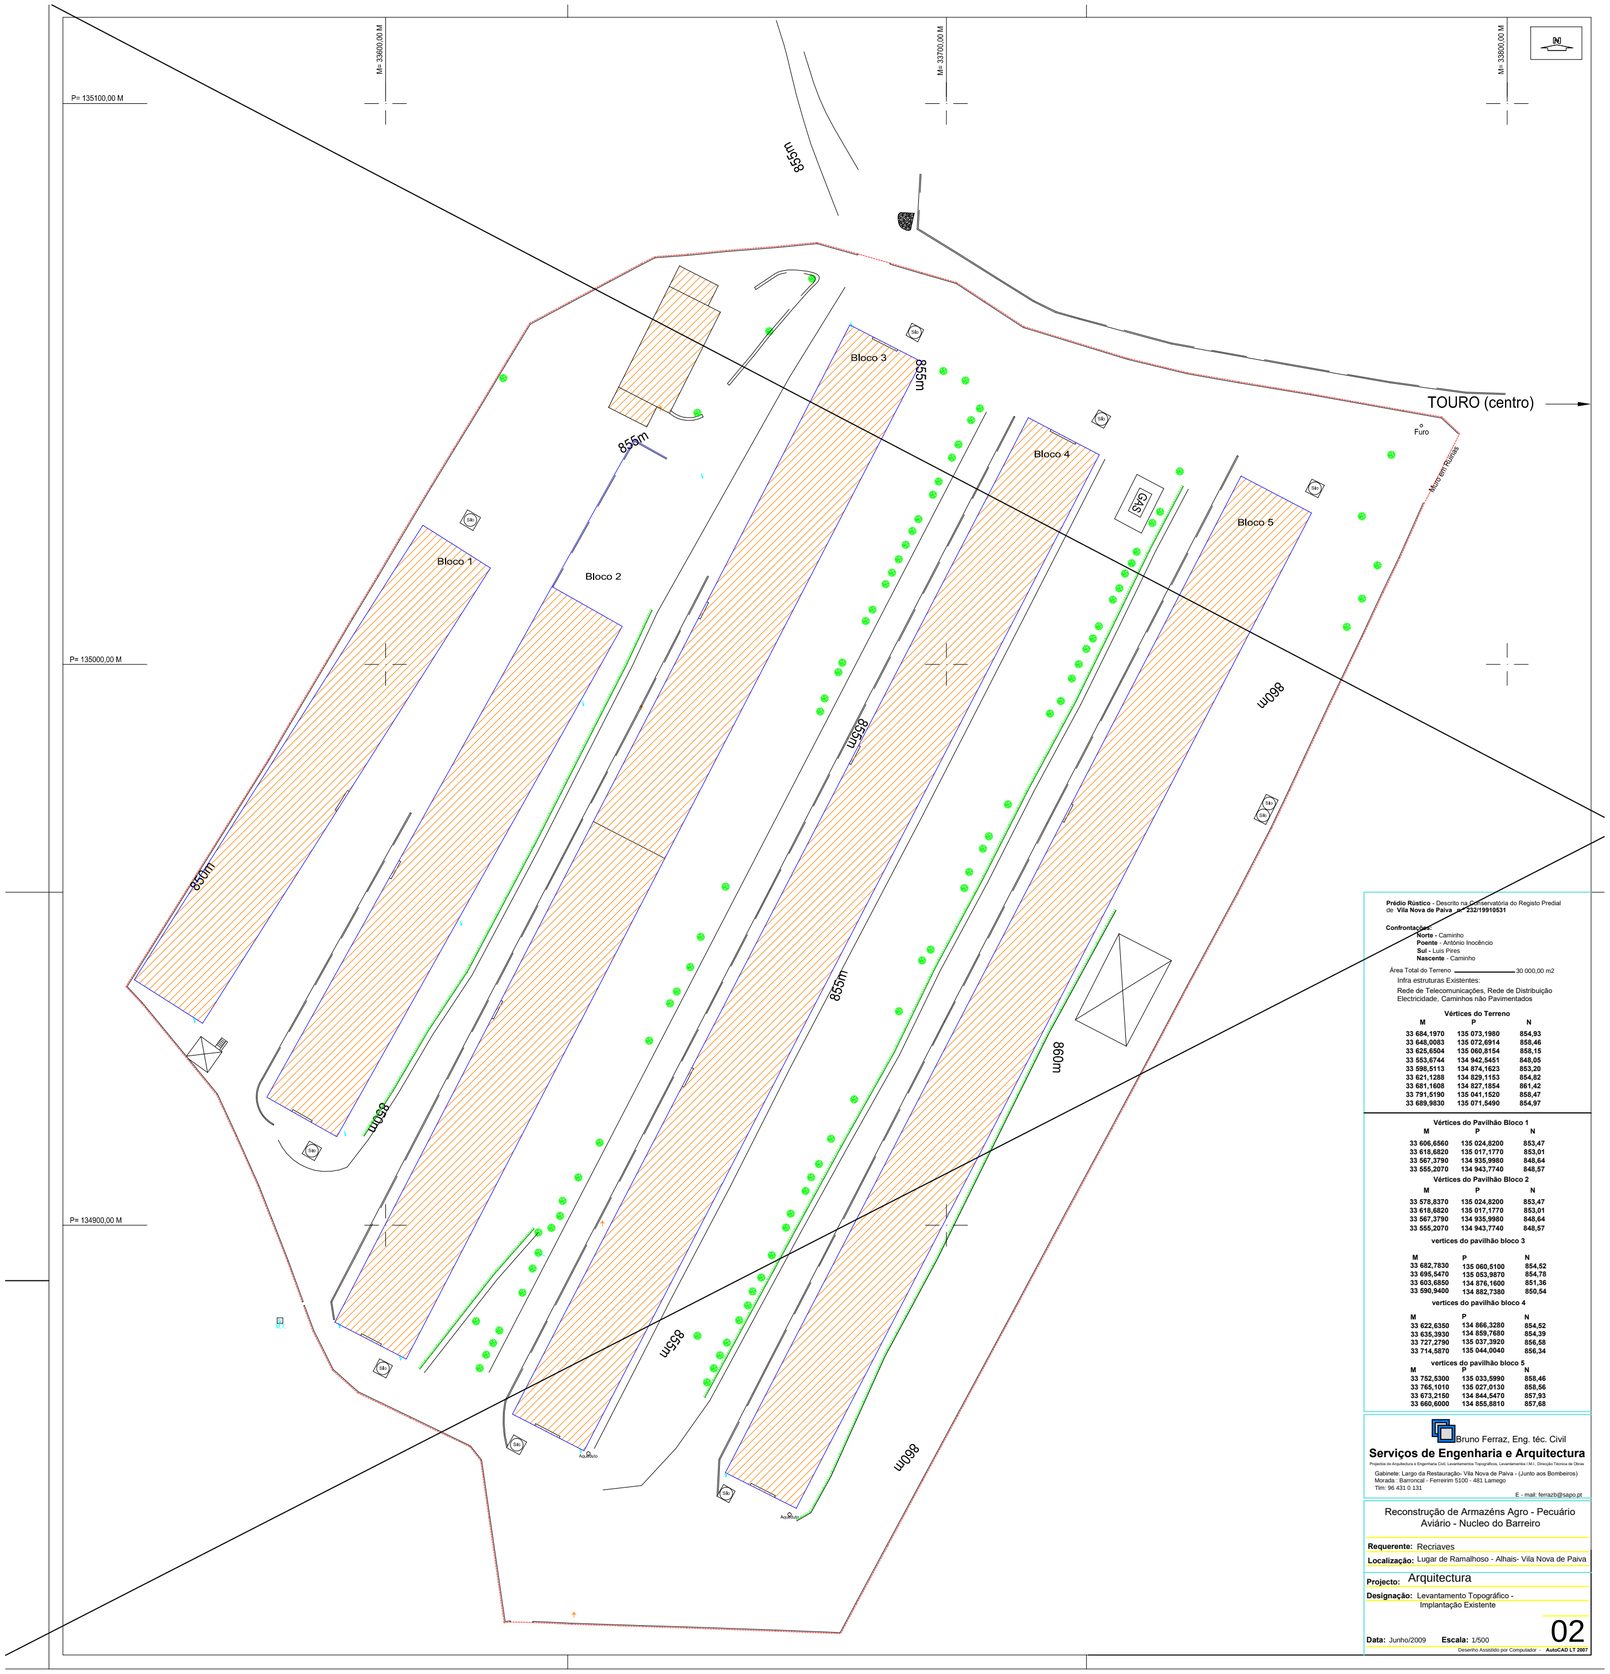


Prédio Rústico - Descrito na Conservatória do Registo Predial de **Vila Nova de Paiva** nº **232/19910531**

Confrontações:
Norte - Caminho
Poente - António Inocêncio
Sul - Luis Pires
Nascente - Caminho

Área Total do Terreno ——— 30 000,00 m2

Infra estruturas Existentes:
Rede de Telecomunicações, Rede de Distribuição Electricidade, Caminhos não Pavimentados

Vértices do Terreno

M	P	N
33 684,1970	135 073,1980	854,93
33 648,0083	135 072,6914	858,46
33 625,6504	135 060,8154	858,15
33 553,6744	134 942,5451	848,05
33 598,5113	134 874,1623	853,20
33 621,1288	134 829,1153	854,82
33 681,1608	134 827,1854	861,42
33 791,5190	135 041,1520	858,47
33 689,9830	135 071,5490	854,97

Vértices do Pavilhão Bloco 1

M	P	N
33 606,6560	135 024,8200	853,47
33 618,6820	135 017,1770	853,01
33 567,3790	134 935,9980	848,64
33 555,2070	134 943,7740	848,57

Vértices do Pavilhão Bloco 2

M	P	N
33 578,8370	135 024,8200	853,47
33 618,6820	135 017,1770	853,01
33 567,3790	134 935,9980	848,64
33 555,2070	134 943,7740	848,57

vertices do pavilhão bloco 3

M	P	N
33 682,7830	135 060,5100	854,52
33 695,5470	135 053,9870	854,78
33 603,6850	134 876,1600	851,36
33 590,9400	134 882,7380	850,54

vertices do pavilhão bloco 4

M	P	N
33 622,6350	134 866,3280	854,52
33 635,3930	134 859,7680	854,39
33 727,2790	135 037,3920	856,58
33 714,5870	135 044,0040	856,34

vertices do pavilhão bloco 5

M	P	N
33 752,5300	135 033,5990	858,46
33 765,1010	135 027,0130	858,56
33 673,2150	134 844,5470	857,93
33 660,6000	134 855,8810	857,68

Bruno Ferraz, Eng. téc. Civil
Serviços de Engenharia e Arquitectura
Projectos de Arquitectura e Engenharia Civil, Levantamentos Topográficos, Levantamentos 4d's, Direcção Técnica de Obras
Gabinete: Largo da Restauração- Vila Nova de Paiva - (Junto aos Bombeiros)
Morada: Barroncoã - Ferreirim 5100 - 481 Lamego
Tlm: 96 431 0 131
E - mail: ferrazb@sapo.pt

Reconstrução de Armazéns Agro - Pecuário Aviário - Nucleo do Barreiro

Requerente: Recriaves

Localização: Lugar de Ramalhoso - Alhais- Vila Nova de Paiva

Projecto: Arquitectura

Designação: Levantamento Topográfico - Implantação Existente

Data: Junho/2009 **Escala:** 1/500

02

Desenho Assistido por Computador - **AutoCAD LT 2007**