




ALÇADO LATERAL ESQUERDO - poente

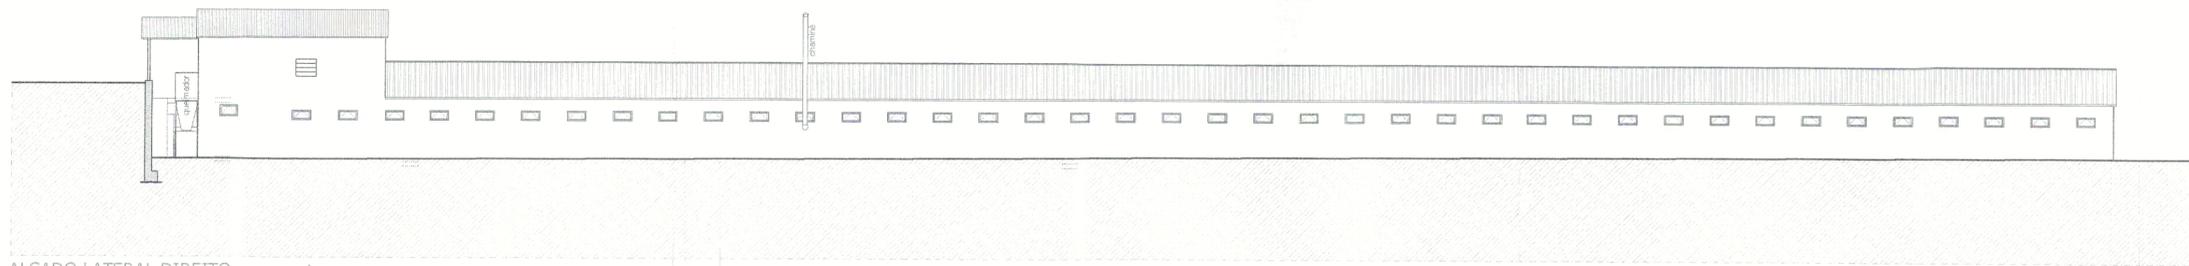


ALÇADO LATERAL DIREITO - nascente

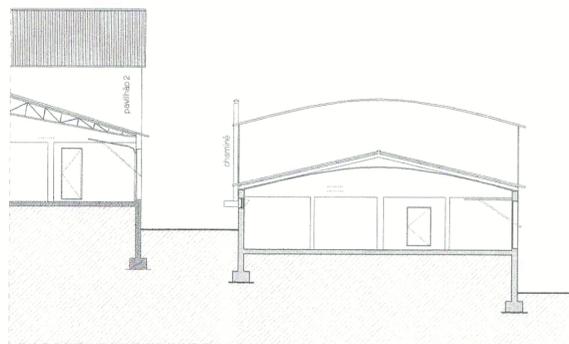

CORTE AB

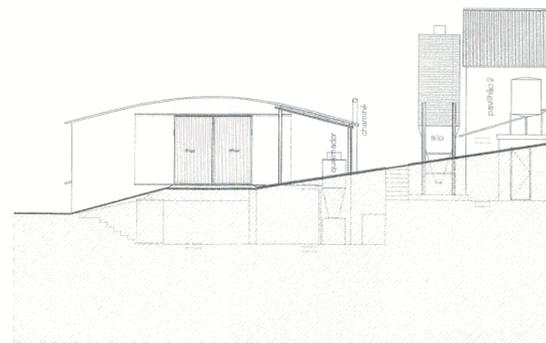

ALÇADO PRINCIPAL - sul

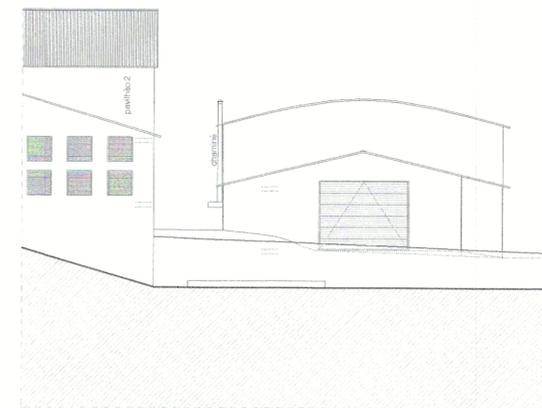

ALÇADO POSTERIOR - norte

INSTALAÇÕES PARA ACTIVIDADE PECUÁRIA

Requerente	Localização	
	Freiros - Carvalhal - Ribeira de Fráguas - Albergaria-a-Velha	
LÚCIA ARAÚJO FARIA COUTINHO	Projecto	
	Arquitectura - Infraestruturas existentes (Pavilhão 1)	
Desenhou	António José Ribeiro	Versão 1.0
Data	Janeiro 2016	Escala 1:200
Elementos Desenhados	CORTE AB E ALÇADOS	Folha 3