


PLANTA
Esc. 1:1000

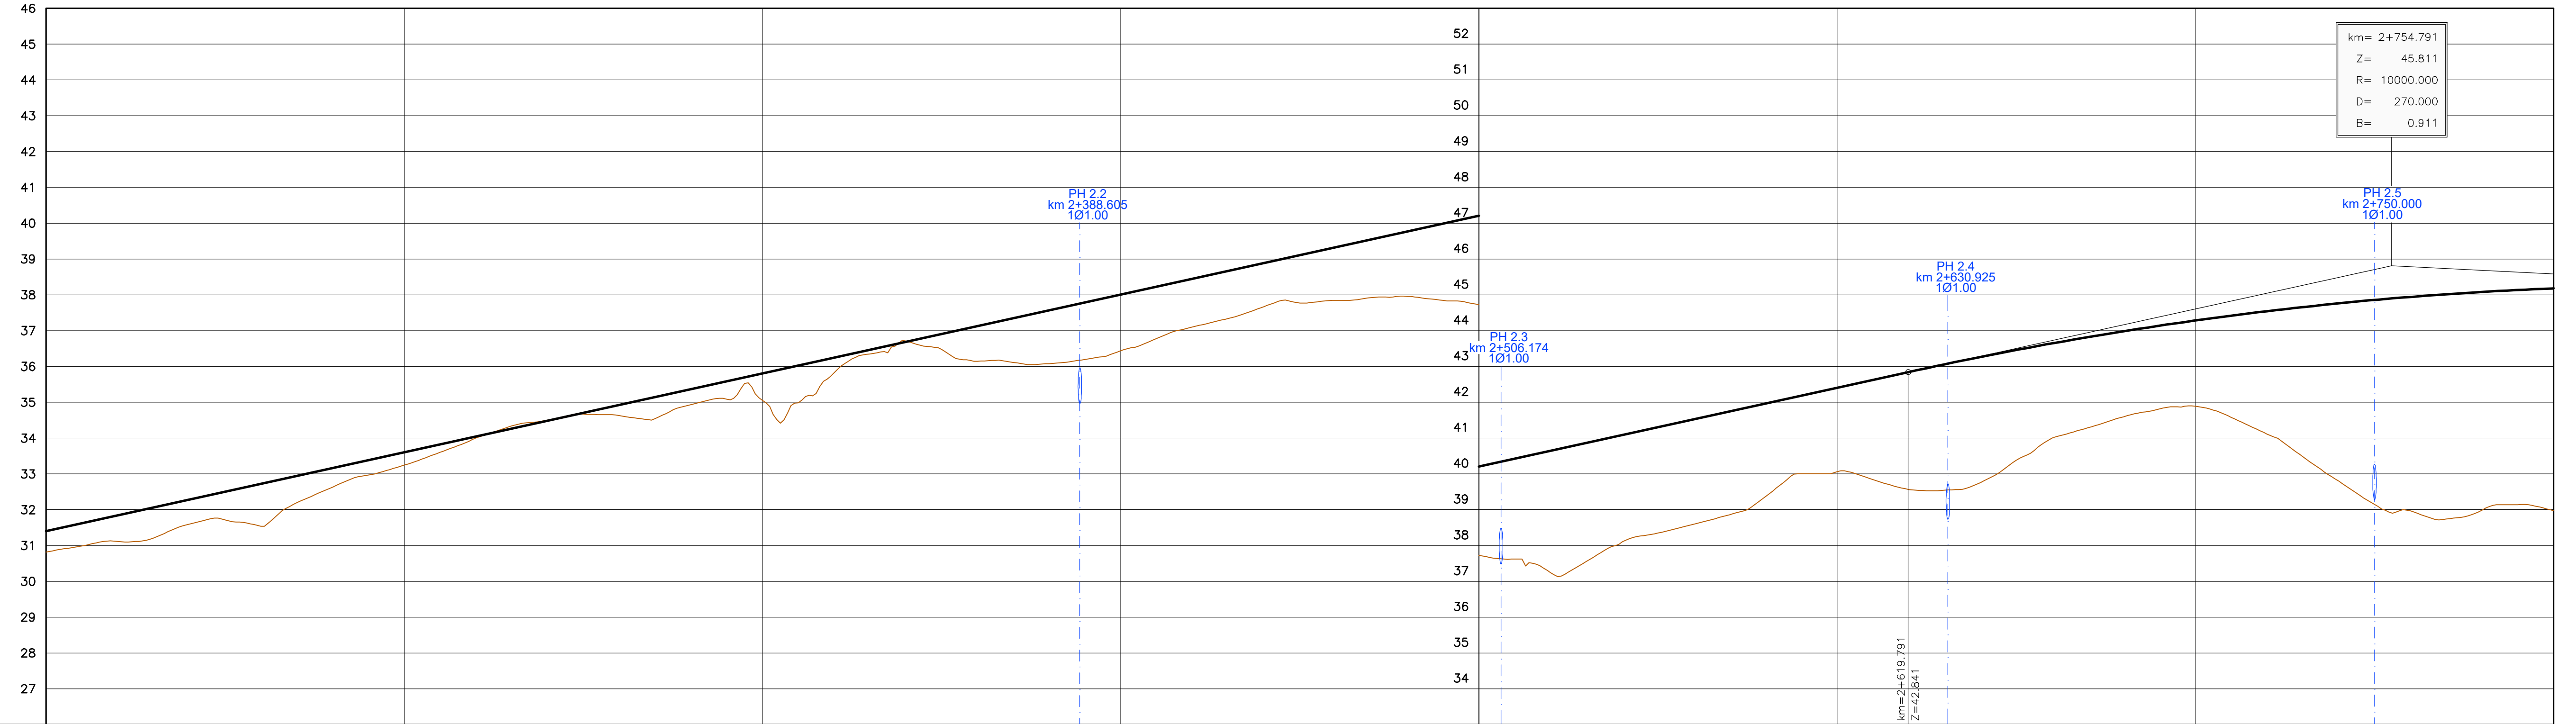

EN125 - VARIANTE DE OLHÃO
PERFIL LONGITUDINAL
Esc. H=1:1000
V=1:100

QUILOMETRAGEM	2+100	2+125	2+150	2+175	2+200	2+225	2+250	2+275	2+300	2+325	2+350	2+375	2+400	2+425	2+450	2+475	2+500	2+525	2+550	2+575	2+600	2+625	2+650	2+675	2+700	2+725	2+750	2+775	2+800	
COTAS DA RASANTE	31.41	31.96	32.51	33.06	33.61	34.16	34.71	35.26	35.81	36.36	36.91	37.46	38.01	38.56	39.11	39.66	40.21	40.76	41.31	41.86	42.41	42.95	43.46	43.90	44.28	44.60	44.86	45.05	45.18	
COTAS DO TERRENO	30.81	31.11	31.72	32.41	33.25	34.17	34.67	34.79	35.06	36.21	36.47	36.05	36.44	37.22	37.77	37.94	37.73	37.26	38.35	39.00	40.06	39.53	40.39	41.44	41.89	40.84	39.15	38.80	38.97	
ELEMENTOS DA RASANTE																	i=2.20% L=811.24m		R=10000.00m D=270.00m											
SOBREELEVAÇÃO	7.0% -7.0%				7.0% -7.0%				2.5% -2.5%				-2.5% -2.5%																-2.5% -2.5%	
LARGURA DA FAIXA DE RODAGEM	1.0(BERMA)+3.5(VIA)																1.0(BERMA)+3.5(VIA)		1.0(BERMA)+3.5(VIA)											
ELEMENTOS DO TRAÇADO DIAGRAMA DAS CURVAS	R=450.000 D=414.194				A=200.000 D=88.889				R=0 L=316.073				R=2500.000 D=263.660																	

ESCALAS INDICADAS VÁLIDAS NO FORMATO A1



DIREÇÃO DE ENGENHARIA E AMBIENTE



Proj.	Diogo Carmo
Des.	Miguel Francisco
Verif.	Diogo Carmo
Data	
Desenhou	
Visão	

Escala numérica: 1:100
1:1000
Escala gráfica: 1m, 5m, 25m

Título Complementar:
EN 125 - VARIANTE DE OLHÃO
PROJETO DE EXECUÇÃO

Designação:
P1 - TERRAPLENAGENS
P1.1 - TRAÇADO
P1.1.1 - TRAÇADO GERAL
PLANTA E PERFIL LONGITUDINAL
SECÇÃO CORRENTE - km 2+100 ao km 2+800

EN125_VO-PE-P1_1_1-TRC-07-0
NOVEMBRO 2023
Folha 4/9