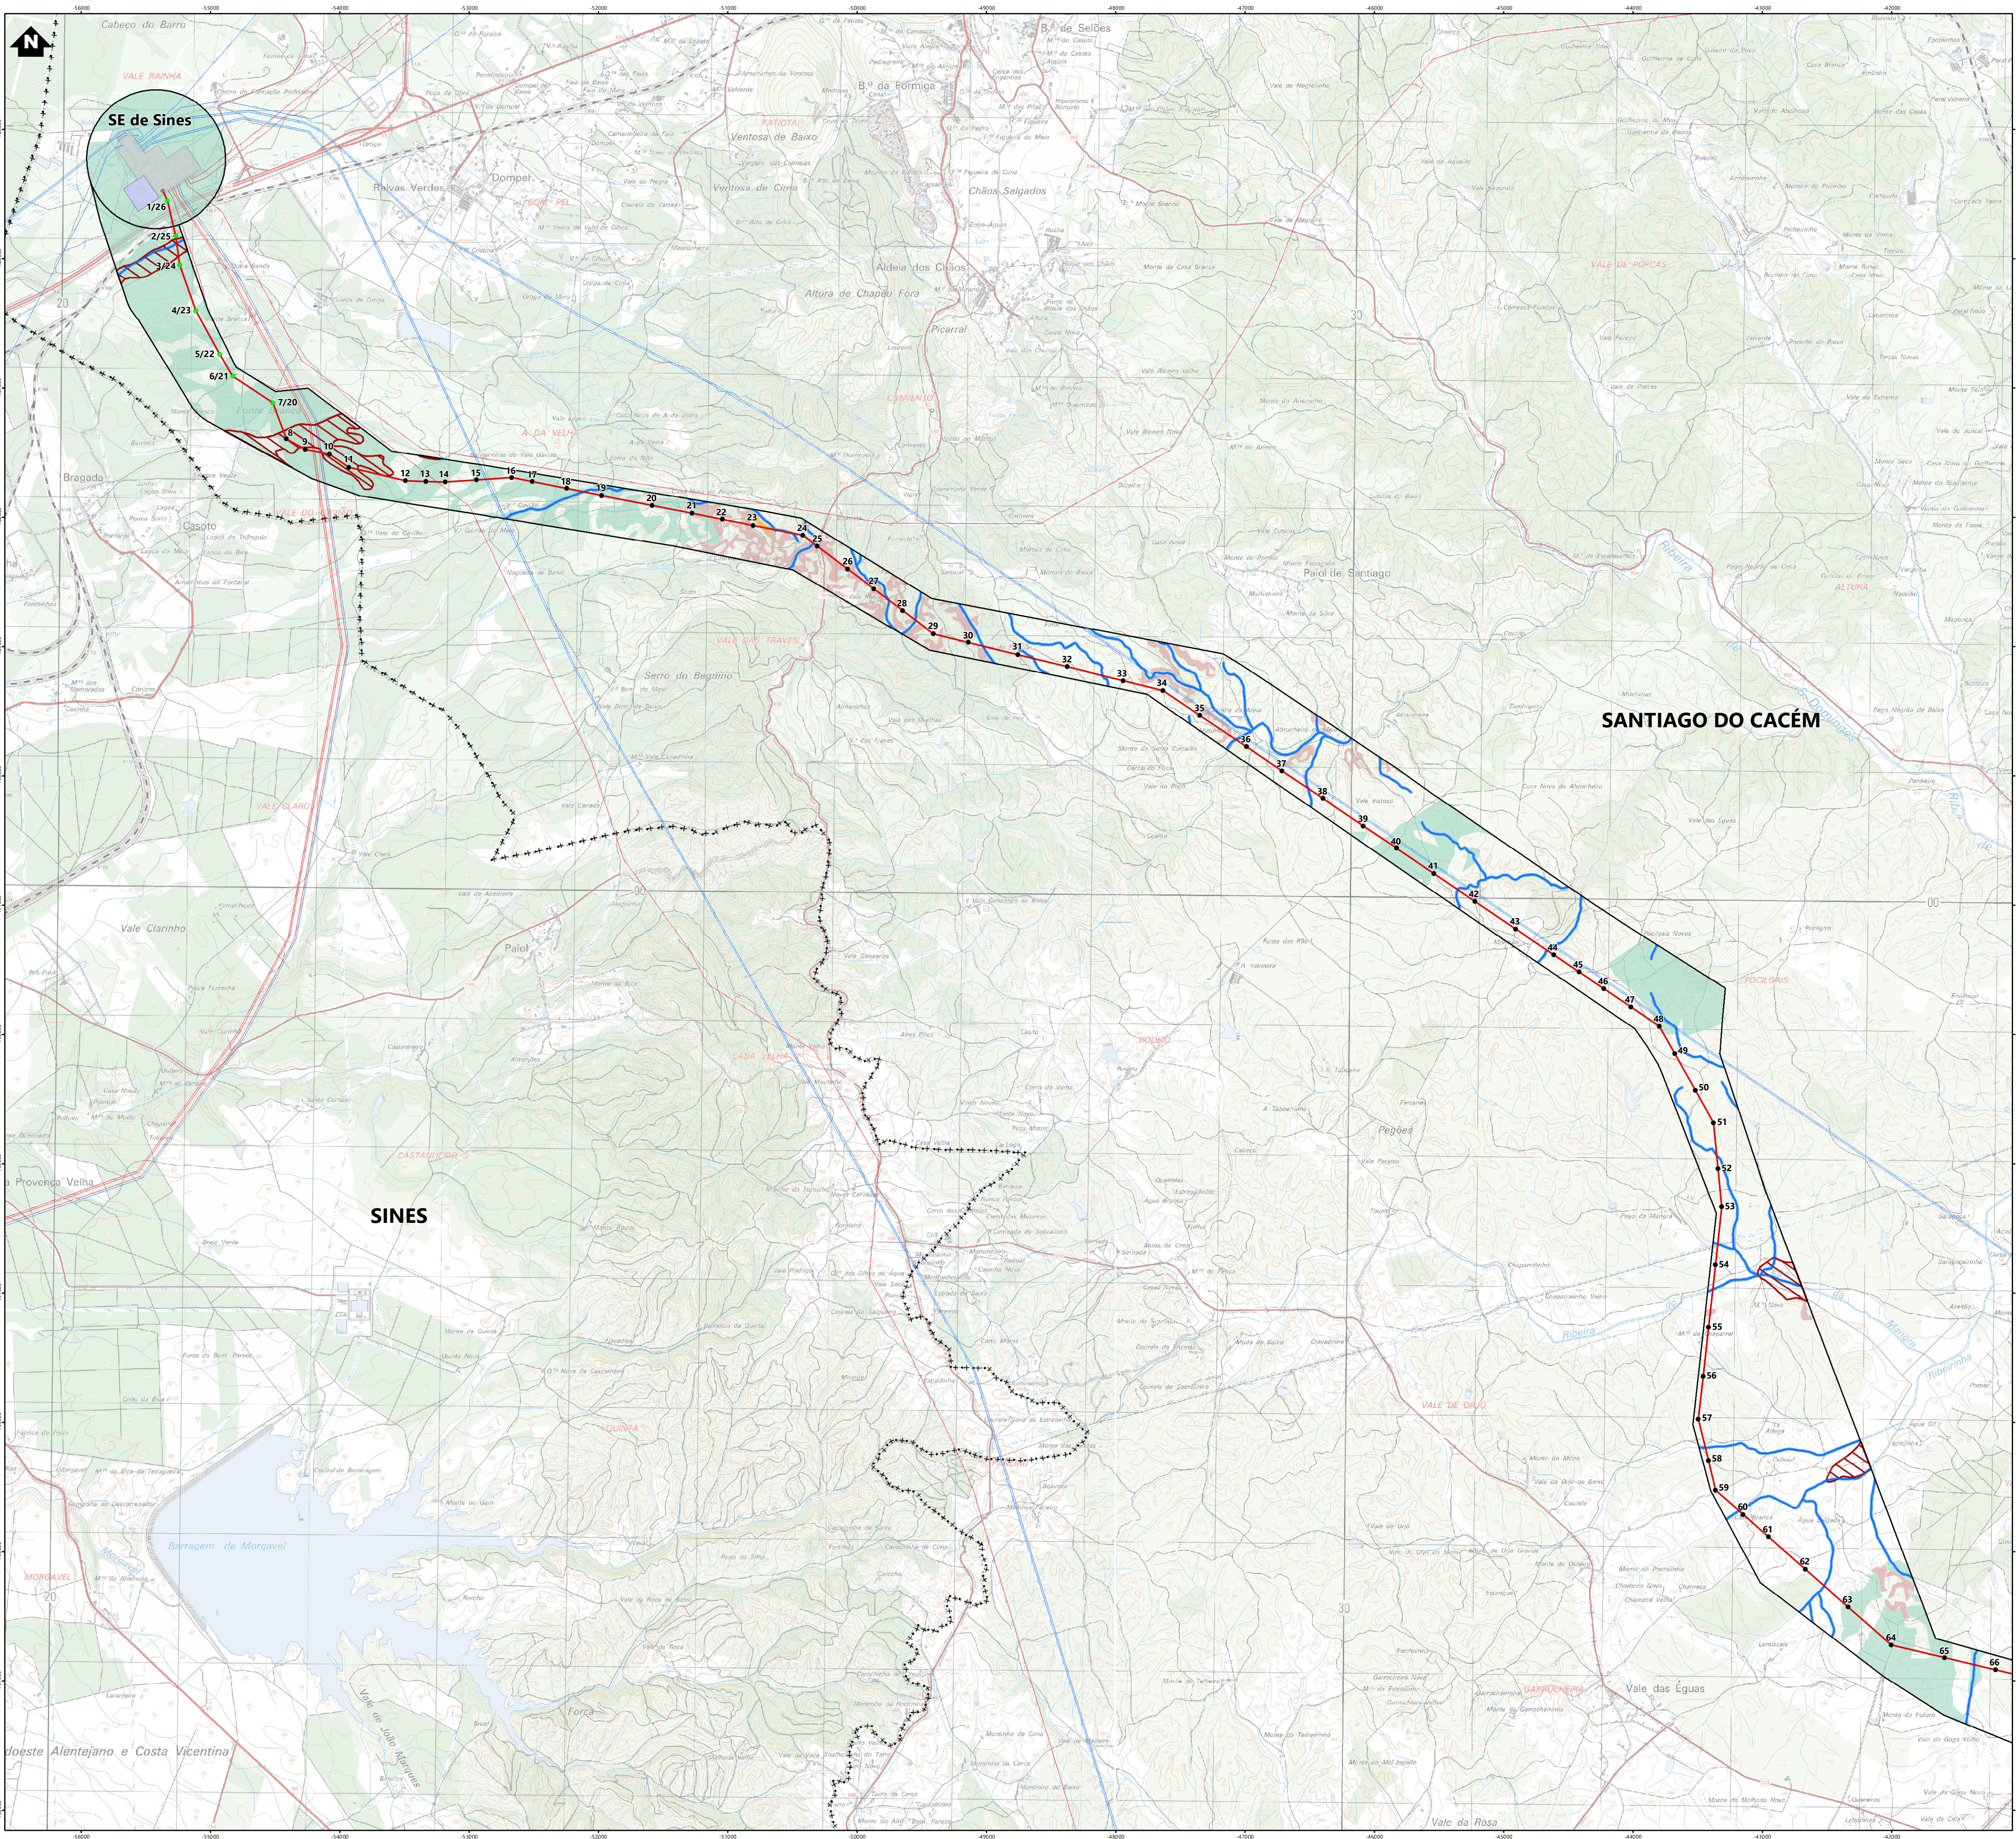


Simbologia

Concelhos

Projeto em avaliação

Linhas a construir

— Linha Sines – Vale Pereiro, a 400 kV (LSN/VLP)

— Linha Ferreira do Alentejo – Vale Pereiro /LFA/SN, a 400 kV (LFA/VLP)

— Linha a modificar

— Linha Ferreira do Alentejo – Sines, a 400kV (LFA/SN)

Instalação a construir

■ Posto de Corte de Vale Pereiro, a 400 kV (PCVLP)

Instalação a ampliar

■ Ampliação da subestação de Sines, a 400/150/60 kV (SSN)

Apoios

● Novos

● Existentes (a manter)

● Existente (a desmontar)

Elementos complementares

□ Corredor

■ Subestações existentes

■ Posto de Corte existente

Rede Nacional de Transporte (RNT) - outras linhas

— Linhas, a 400kV

— Linhas, a 150kV

Reserva Agrícola Nacional

Reserva Ecológica Nacional

■ Áreas de elevado risco de erosão hídrica do solo

■ Áreas de instabilidade de vertentes

■ Áreas estratégicas de infiltração e de proteção e recarga de aquíferos

■ Cursos de água e respetivos leitos e margens

■ Zonas Ameaçadas pelas Cheias

REV	DATA	RESP	DESCRIÇÃO
REVISÃO			

CLIENTE



PROJETO

ESTUDO DE IMPACTE AMBIENTAL
EIXO - FERREIRA DO ALENTEJO - VALE PEREIRO - SINES, A 400kV

FUTURE
PROMAN

ENGENHARIA PARA ALEN DA TÉCNICA



DESIGNAÇÃO

CONDICIONANTES BIOFÍSICAS
RAN E REN

RESP	Cristina Reis	ESCALAS	DESENHO Nº	FOLHA	REVISÃO
CO-AUTOR	Hugo Faria	1:25000	11	1/4	
DATA	Março 2023		FICHEIRO	21.090-018	

ESTE DESENHO É PROPRIEDADE DA FUTURE PROMAN. NÃO PODE SER UTILIZADO, REPRODUZIDO NO TODO OU EM PARTE OU COMUNICADO A TERCEIROS SEM A SUA EXPRESSA AUTORIZAÇÃO.

Formato: A1

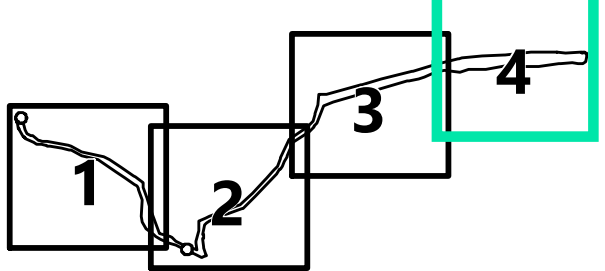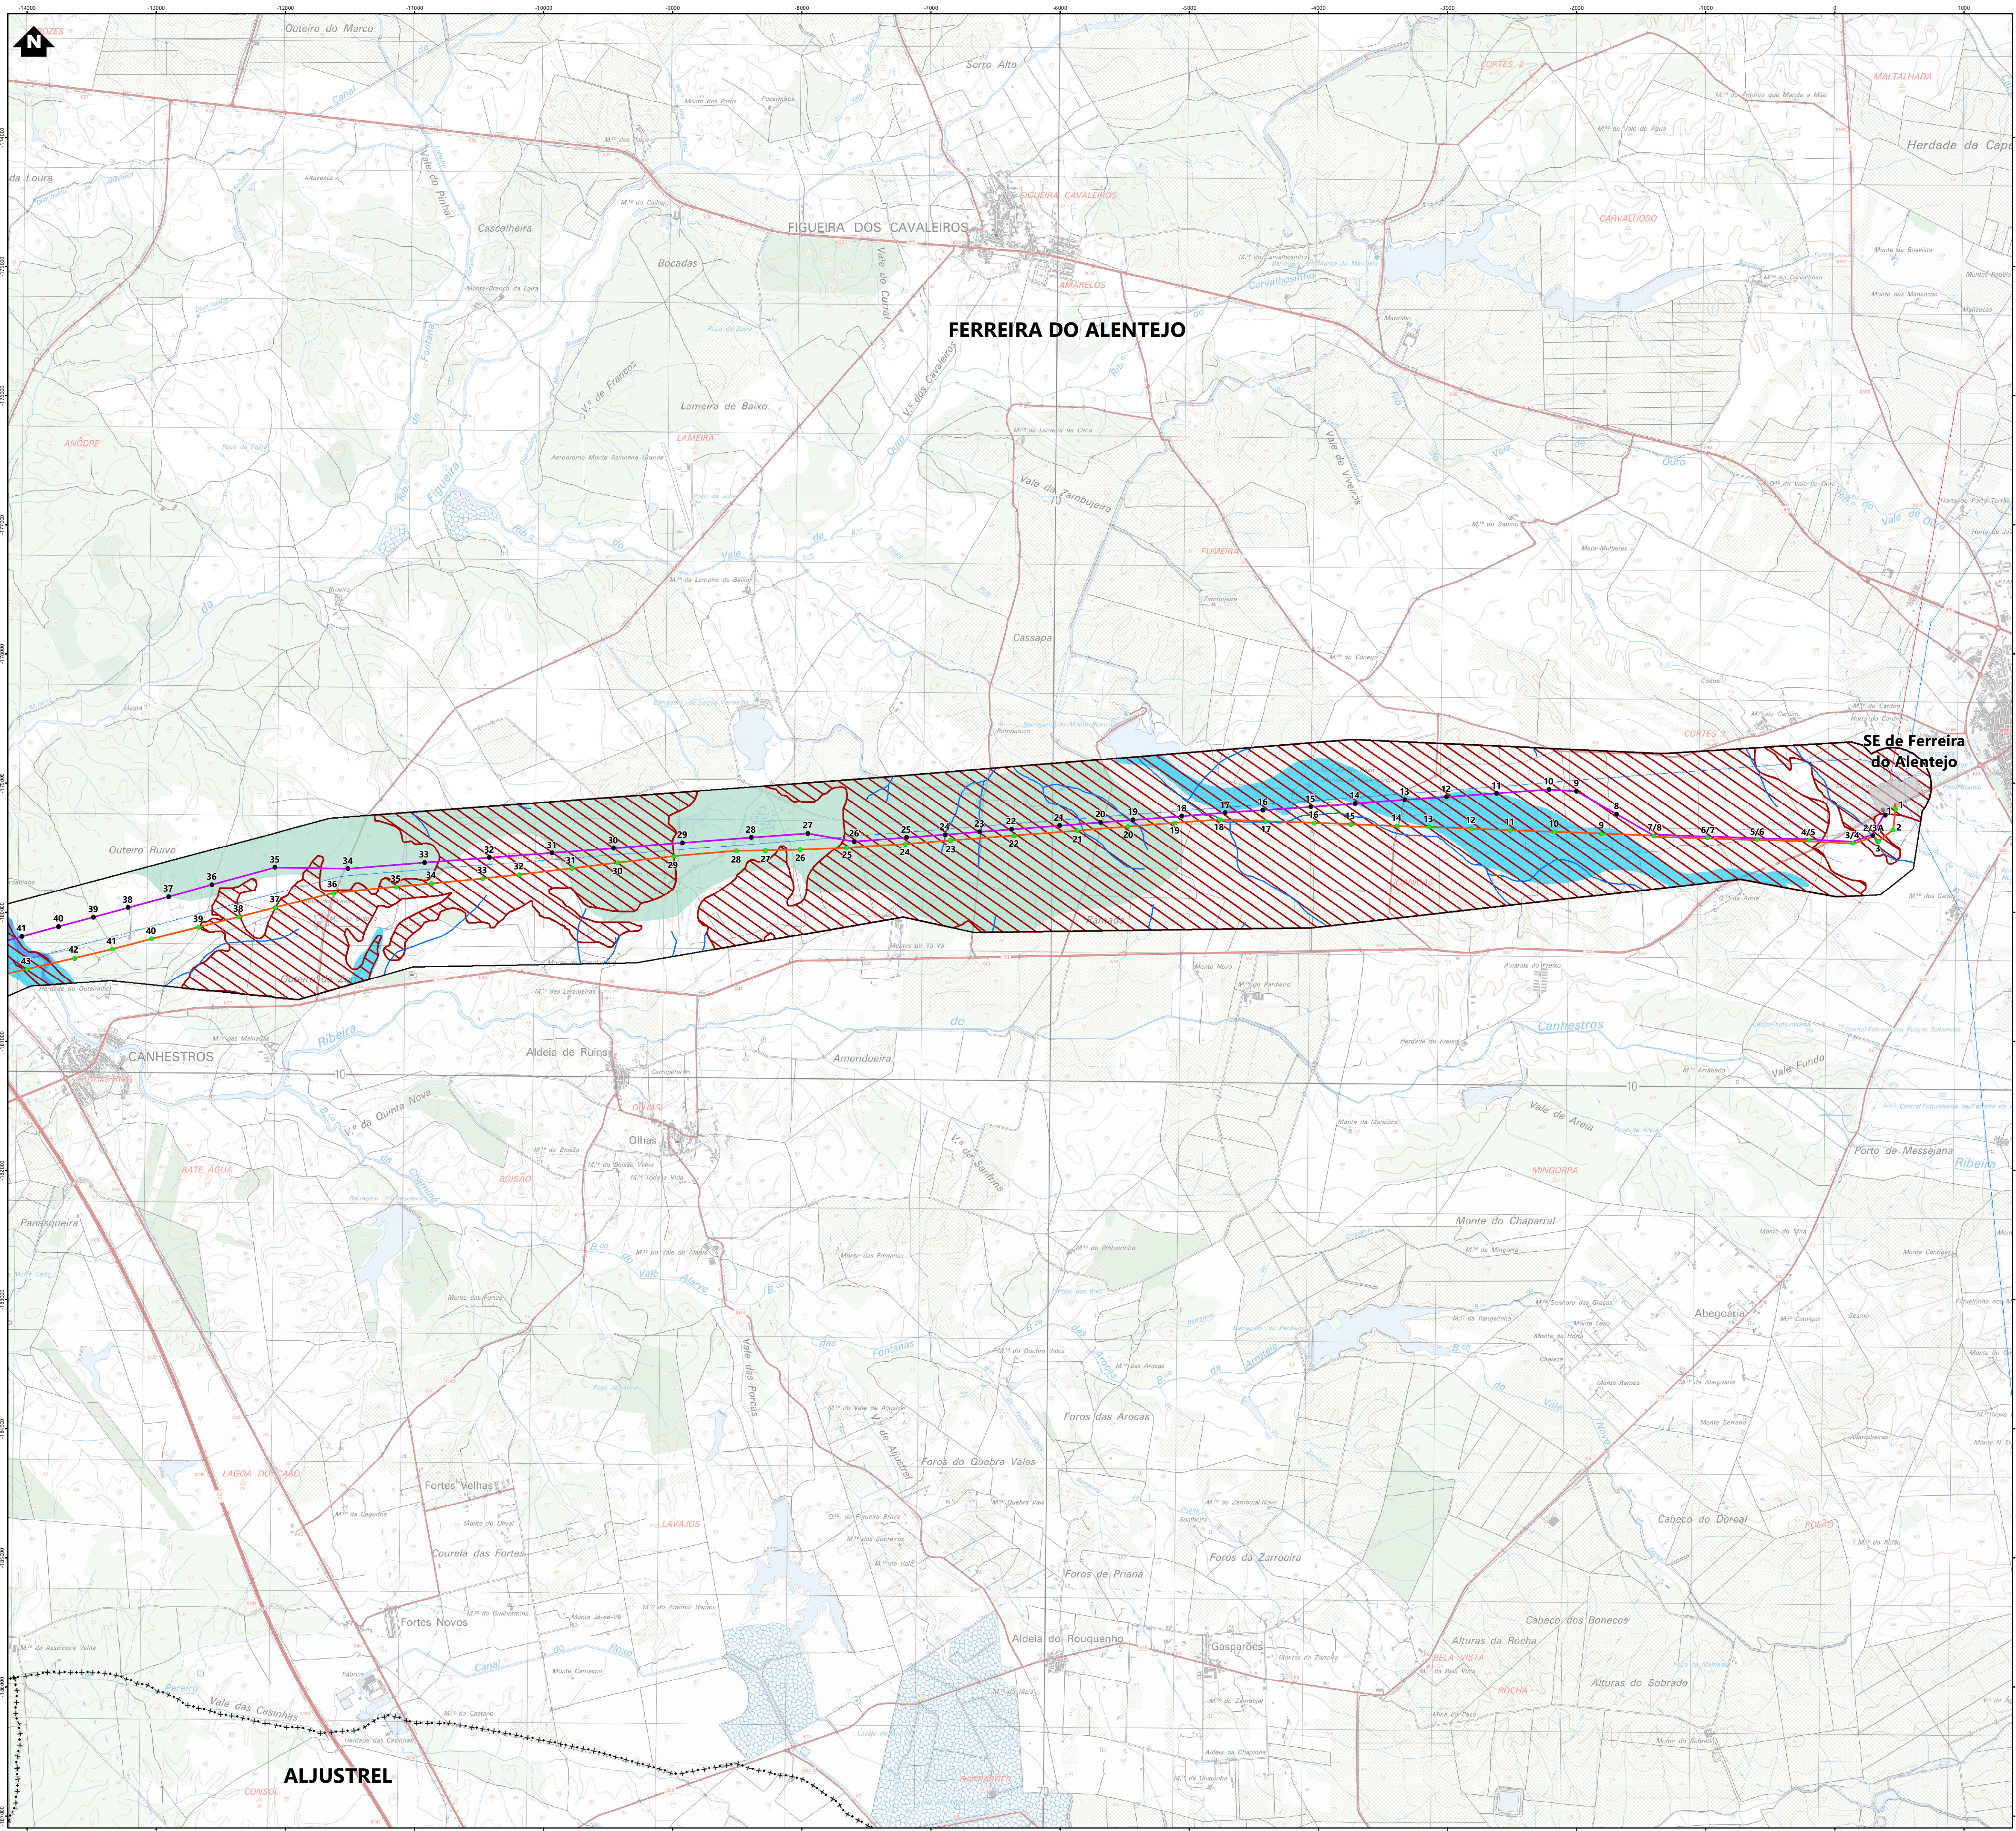

Simbologia

Concelhos

Projeto em avaliação

- Linhas a construir
- Linha Sines – Vale Pereiro, a 400 kV (LSN.VLP)
- Linha Ferreira do Alentejo – Vale Pereiro /LFA-SN, a 400 kV (LFA.VLP)
- Linha a modificar
- Linha Ferreira do Alentejo – Sines, a 400kV (LFA-SN)

Instalação a construir

Posto de Corte de Vale Pereiro, a 400 kV (PCVLP)

Instalação a ampliar

Ampliação da subestação de Sines, a 400/150/60 kV (SSN)

Apoios

- Novos
- Existentes (a manter)
- Existente (a desmontar)

Elementos complementares

- Corredor
- Subestações existentes
- Posto de Corte existente

Rede Nacional de Transporte (RNT) - outras linhas

- Linhas, a 400kV
- Linhas, a 150kV

Reserva Agrícola Nacional

Reserva Ecológica Nacional

- Áreas de elevado risco de erosão hídrica do solo
- Áreas de instabilidade de vertentes
- Áreas estratégicas de infiltração e de proteção e recarga de aquíferos
- Cursos de água e respetivos leitos e margens
- Zonas Ameaçadas pelas Cheias

REV	DATA	RESP	DESCRIÇÃO
			REVISÃO

CLIENTE



PROJETO

ESTUDO DE IMPACTE AMBIENTAL
EIXO - FERREIRA DO ALENTEJO - VALE PEREIRO - SINES, A 400KV

FUTURE
PROMAN

ENGENHARIA
PARA ALEN DA TÉCNICA

DESIGNAÇÃO

CONDICIONANTES BIOFÍSICAS
RAN E REN

RESP	CO-AUTOR	DATA	ESCALAS	DESENHO Nº	FOLHA	REVISÃO
Cristina Reis	Hugo Faria	Março 2023	1:25000	11	4/4	
				FICHEIRO	21.090-018	

Sistema de Coordenadas: ETRS 1989 Portugal TM06
Datum: Administrativo (Spheroidal) - CACIP022
Projeção: UTM
Escala: 1:25000
Folha: 21.090
Folha: 018