



TRAÇADO - PERFIL LONGITUDINAL
A1=1:1000/A3=1:2000

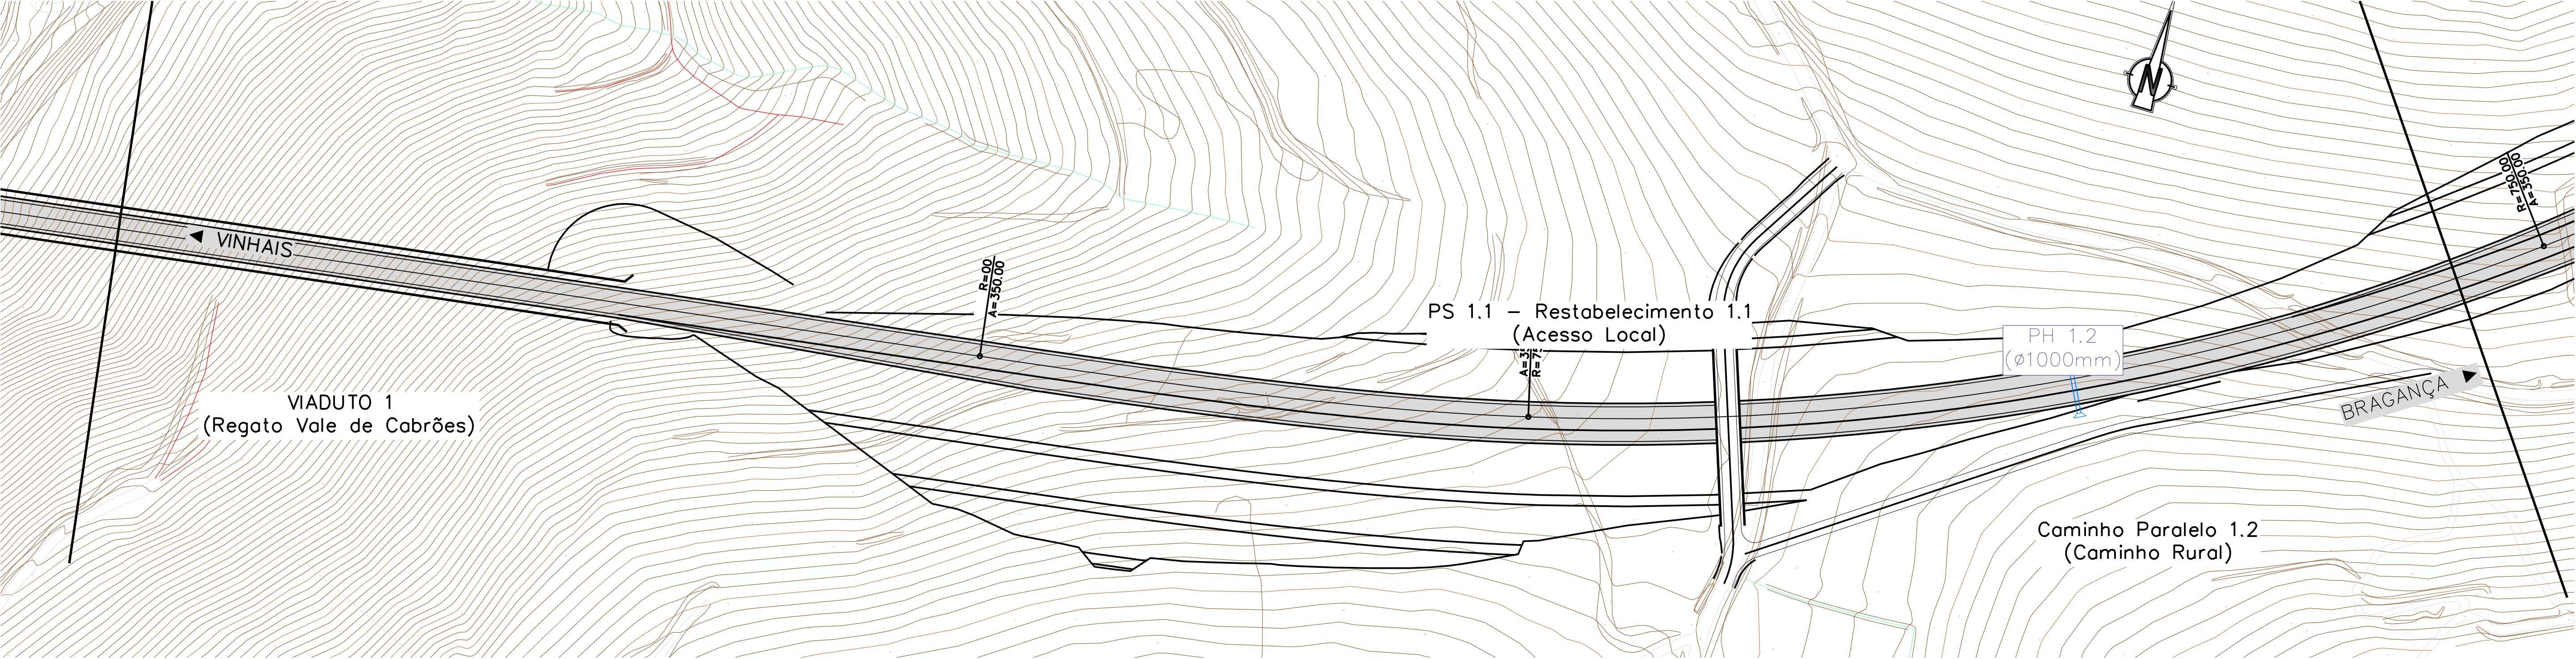

TRAÇADO - PERFIL LONGITUDINAL
A1=H=1:1000; V=1:100/A3=H=1:2000; V=1:200

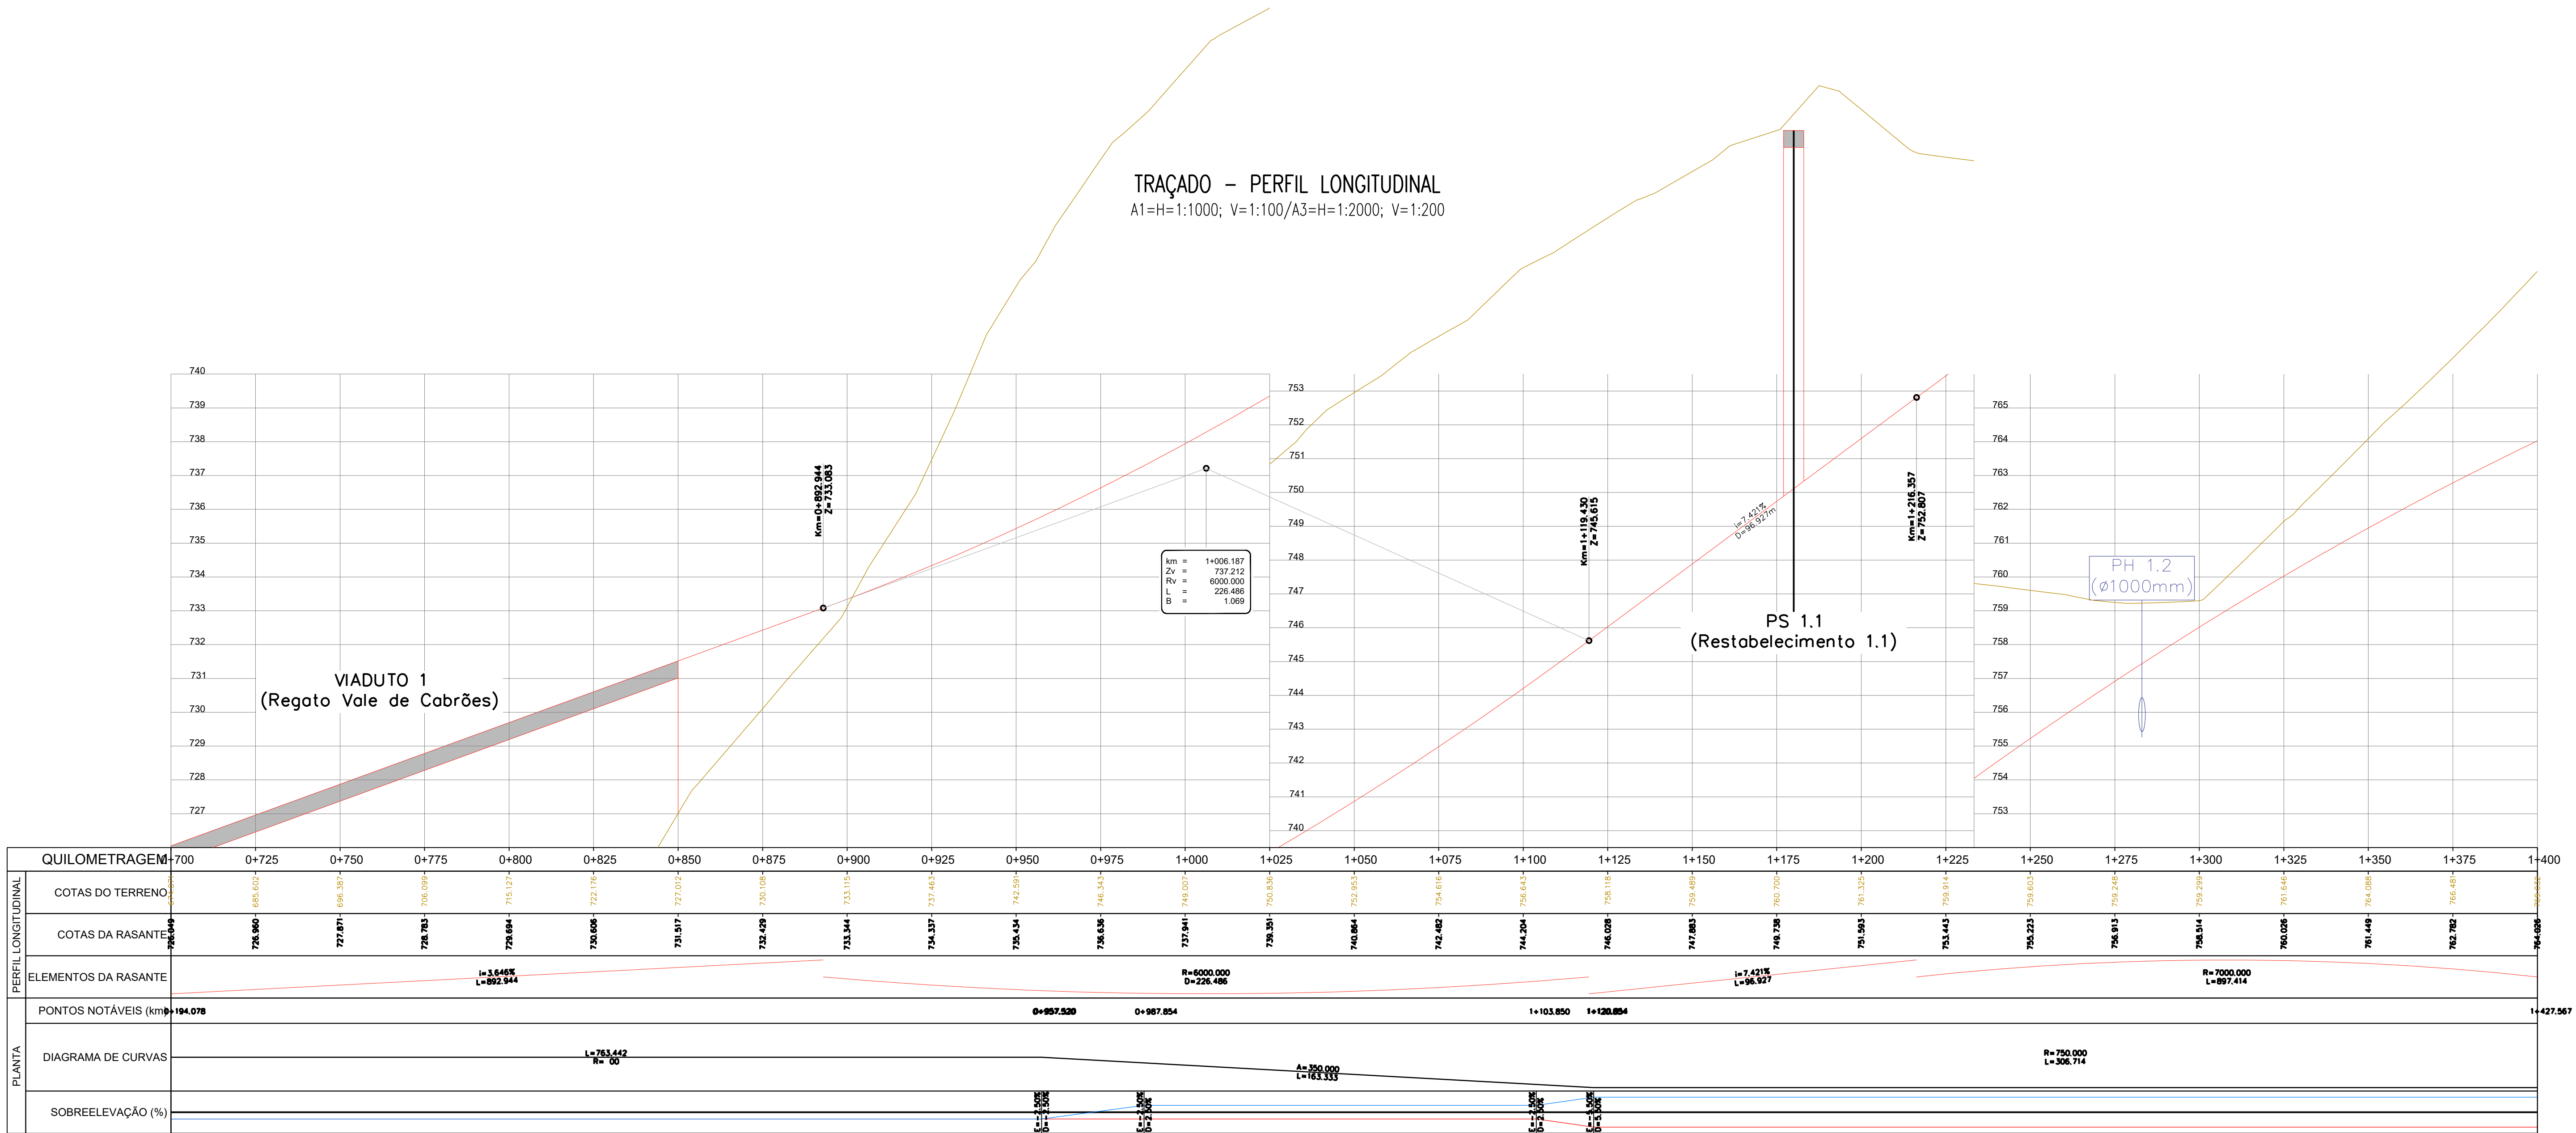

QUILOMETRAGEM	700	725	750	775	800	825	850	875	900	925	950	975	1+000	1+025	1+050	1+075	1+100	1+125	1+150	1+175	1+200	1+225	1+250	1+275	1+300	1+325	1+350	1+375	1+400
PERFIL LONGITUDINAL	COTAS DO TERRENO	685.602	696.387	706.099	715.127	722.716	727.012	730.108	733.115	737.463	742.591	746.543	749.007	750.836	752.853	754.616	756.643	758.118	759.489	760.700	761.525	762.591	763.603	764.648	765.681	766.646	767.594	768.536	769.466
	COTAS DA RASANTE	726.960	727.871	728.783	728.694	730.608	731.517	732.429	733.344	734.337	735.434	736.636	737.941	739.351	740.864	742.482	744.204	746.026	747.883	749.738	751.593	753.443	755.223	756.913	758.514	760.026	761.449	762.782	764.036
PLANTA	ELEMENTOS DA RASANTE																												



Projeto:
EN103
VINHAIS / BRAGANÇA, CONSTRUÇÃO DE VARIANTES

Proj.: JPC
Colab.: DF
Des.: PG
Verif.: JPC
Aprov.: DATA

Escala:
Como indicado
Processo:
2023-061

Especialidade:
Designação:
ESTRUTURAS
PASSAGEM SUPERIOR PS1.1
ELEMENTOS RODOVIÁRIOS - 1/2

Desenho:
2023-061-PS1.1-PE-003-R0
Fase:
PROJETO DE EXECUÇÃO
Data:
SET 2024