


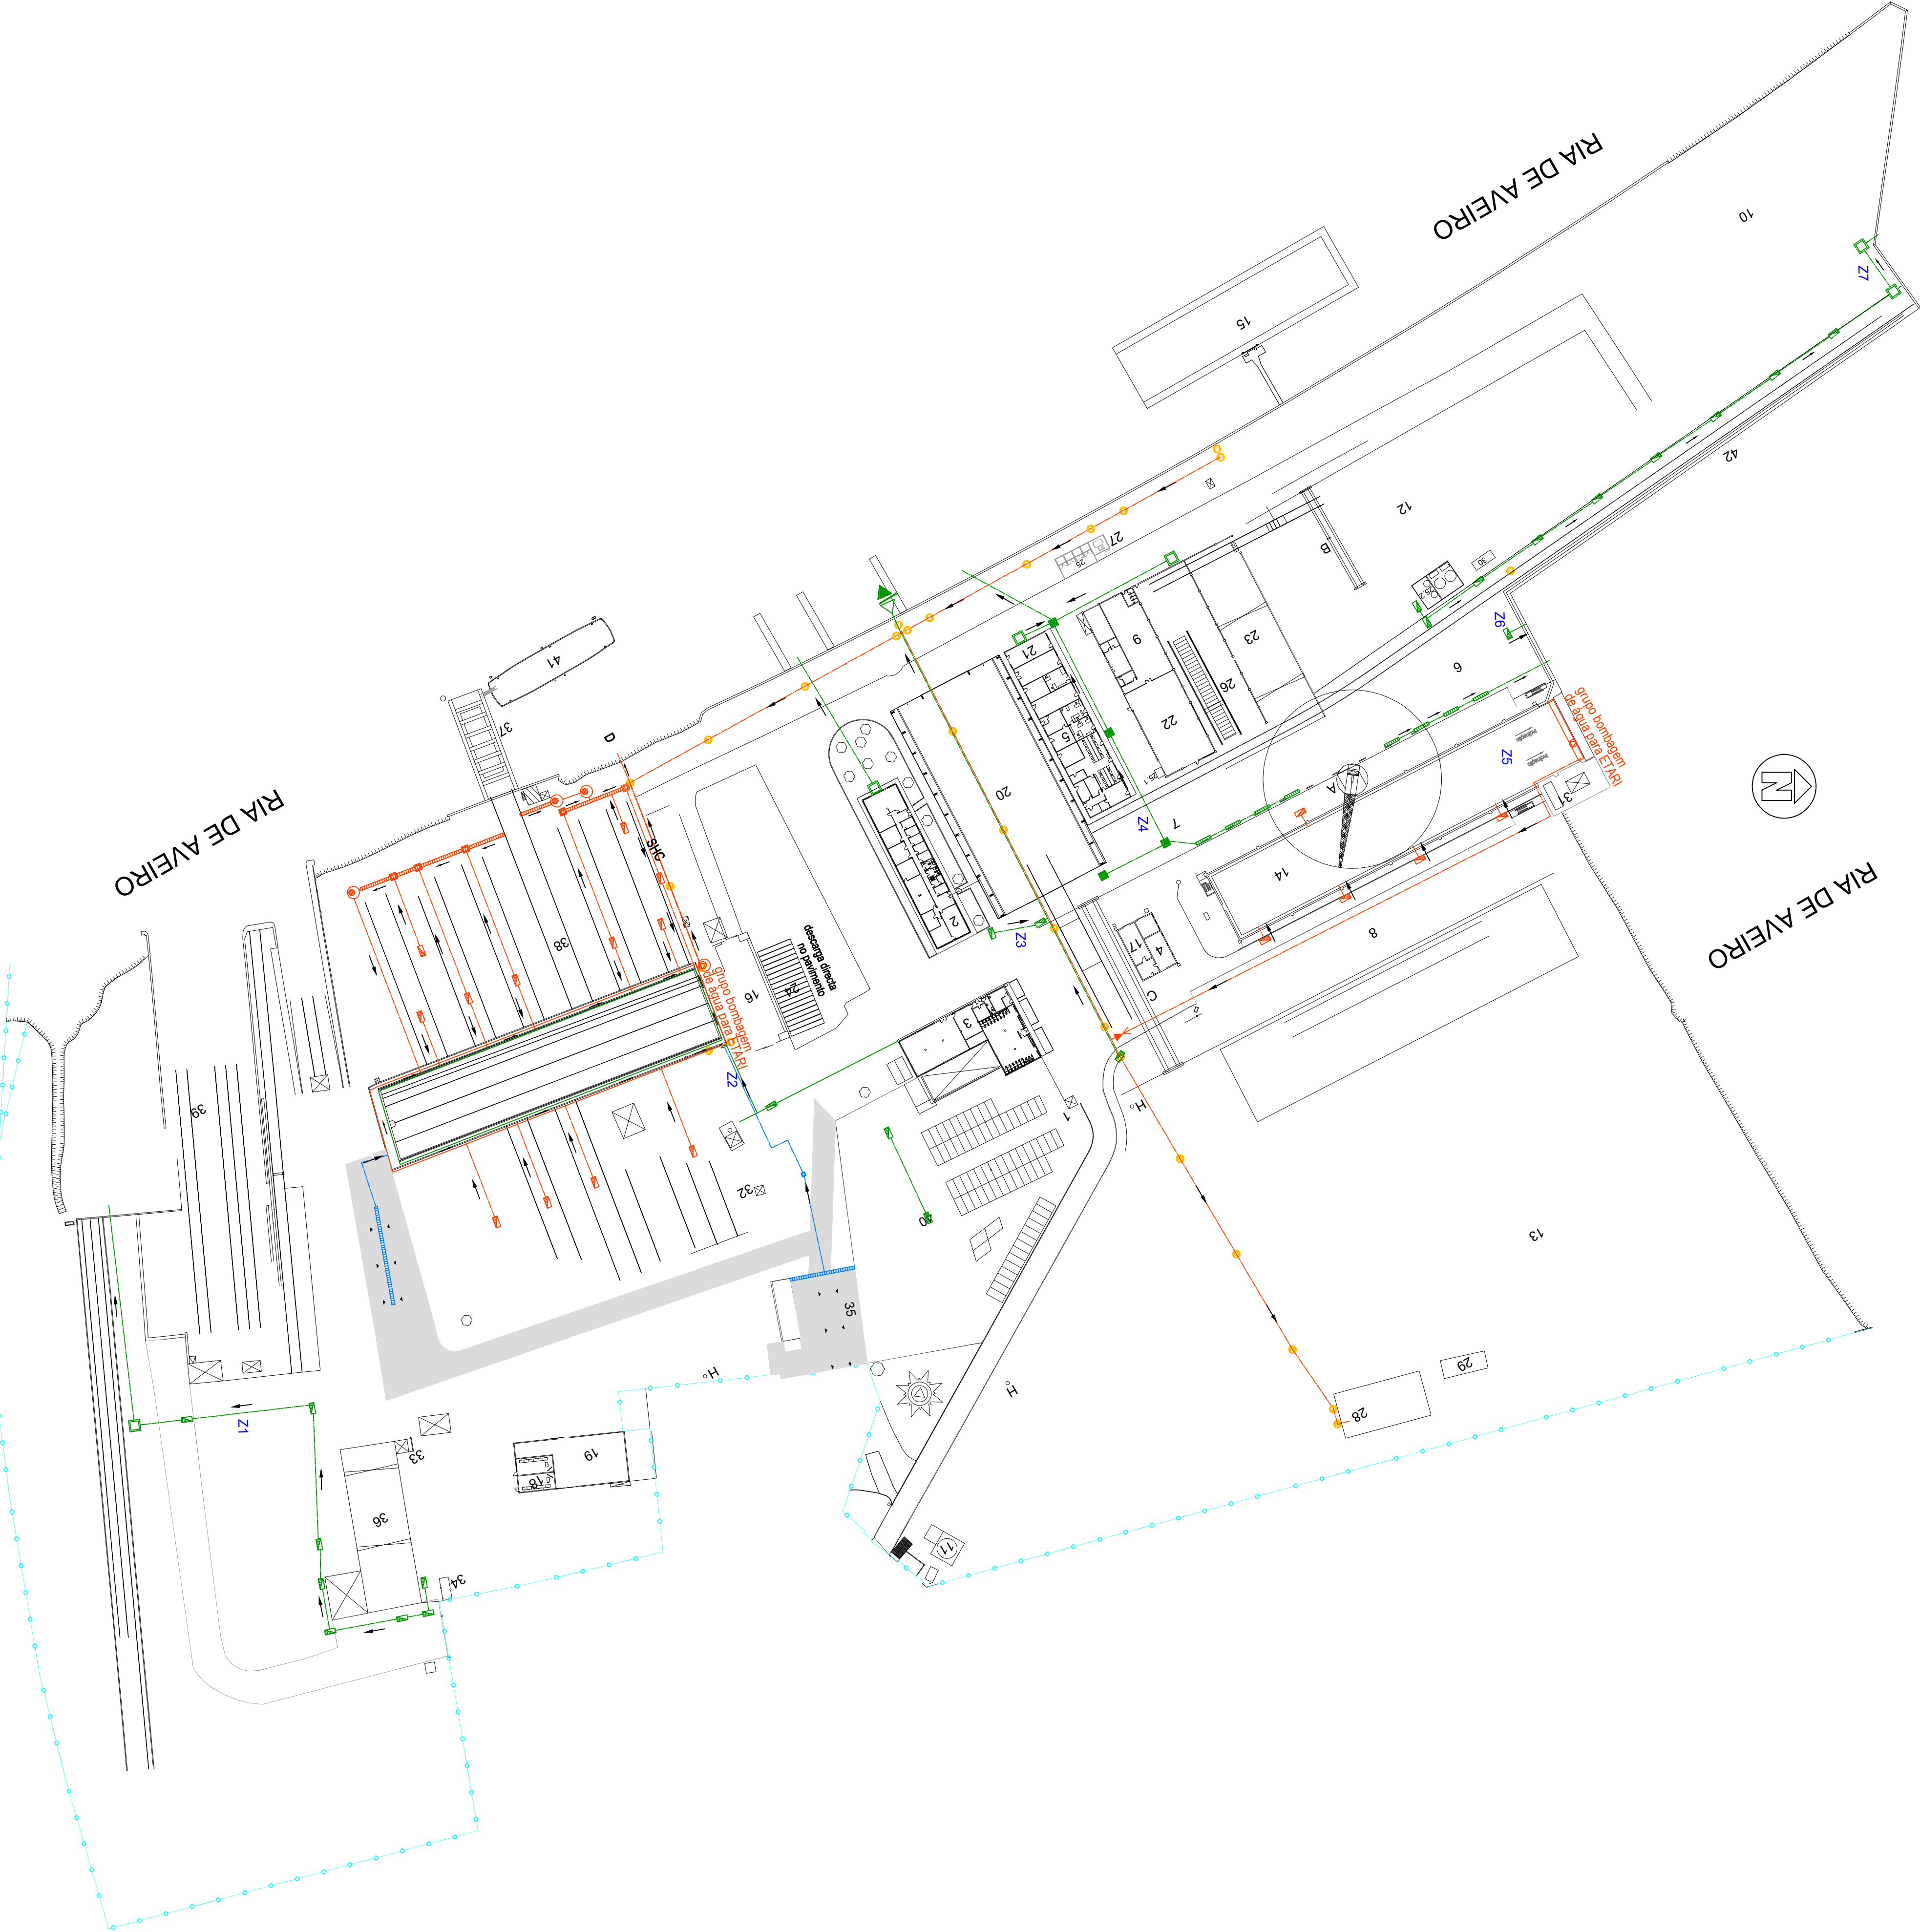

RIA DE AVEIRO

RIA DE AVEIRO

RIA DE AVEIRO



Legenda:

- 1 - Portaria
- 2 - Edifício Administrativo Navalria
- 3 - Cantina e Banheiros
- 4 - Gerador e Compressor
- 5 - Edifício Administ.+arrumos
- 6 - Zona de Montagem de Blocos 1
- 7 - Zona de Montagem de Blocos 2
- 8 - Zona de Montagem de Blocos 3
- 9 - Armazém Geral
- 10 - Zona Livre
- 11 - Central de Incêndio
- 12 - Parque de Chapa
- 13 - Zona Livre 2
- 14 - Doce Seca
- 15 - Doca Flutuante
- 16 - Mecânica da Reparação
- 17 - PT1
- 18 - Sala de Formação
- 19 - Carpintaria
- 20 - Pavilhão de Fabrico
- 21 - Armazém de Tintas
- 22 - Mecânica
- 23 - Serralharia
- 24 - Eléctrica
- 25 - Reservatório de Gases
- 25.1 - Reservatório de Gases(Apoio)
- 25.2 - Reservatórios desativados
- 26 - Oficina de Corte
- 27 - Reservatório GPL
- 28 - ETAR1
- 29 - ETAR desactivada
- 30 - PT3
- 31 - PT2
- 32 - PT4
- 33 - PT5
- 34 - PSecionamento
- 35 - Parque de Resíduos
- 36 - Carnave
- 37 - Elevador de Navios
- 38 - Plano horizontal
- 39 - Plano inclinado
- 40 - Parque de estacionamento
- 41 - Batelejo
- 42 - Cais de acabamento

Limites do Estaleiro

Rede de águas pluviais não contaminadas

Rede de águas pluviais potencialmente contaminadas existentes

Rede de águas pluviais potencialmente contaminadas futuras

Ponto de Descarga a Licenciar

Lat_(40.6344989)

Long_(-8.6862350)

SHC
Separador de Hidrocarbonetos
(Potencial Localização)

Novas Áreas a Impermeabilizar

- A - Guindaste Doca Seca
- B - Pórtico Parque de Chapa
- C - Pórtico Doca Seca / Plano Blocos
- H - Hidrante
- Z - Zonas de caracterização da rede

Novas Áreas a Impermeabilizar

- A - Guindaste Doca Seca
- B - Pórtico Parque de Chapa
- C - Pórtico Doca Seca / Plano Blocos
- H - Hidrante
- Z - Zonas de caracterização da rede

E	Total Pneu		2002/26	2002/26	
---	------------	--	---------	---------	--