



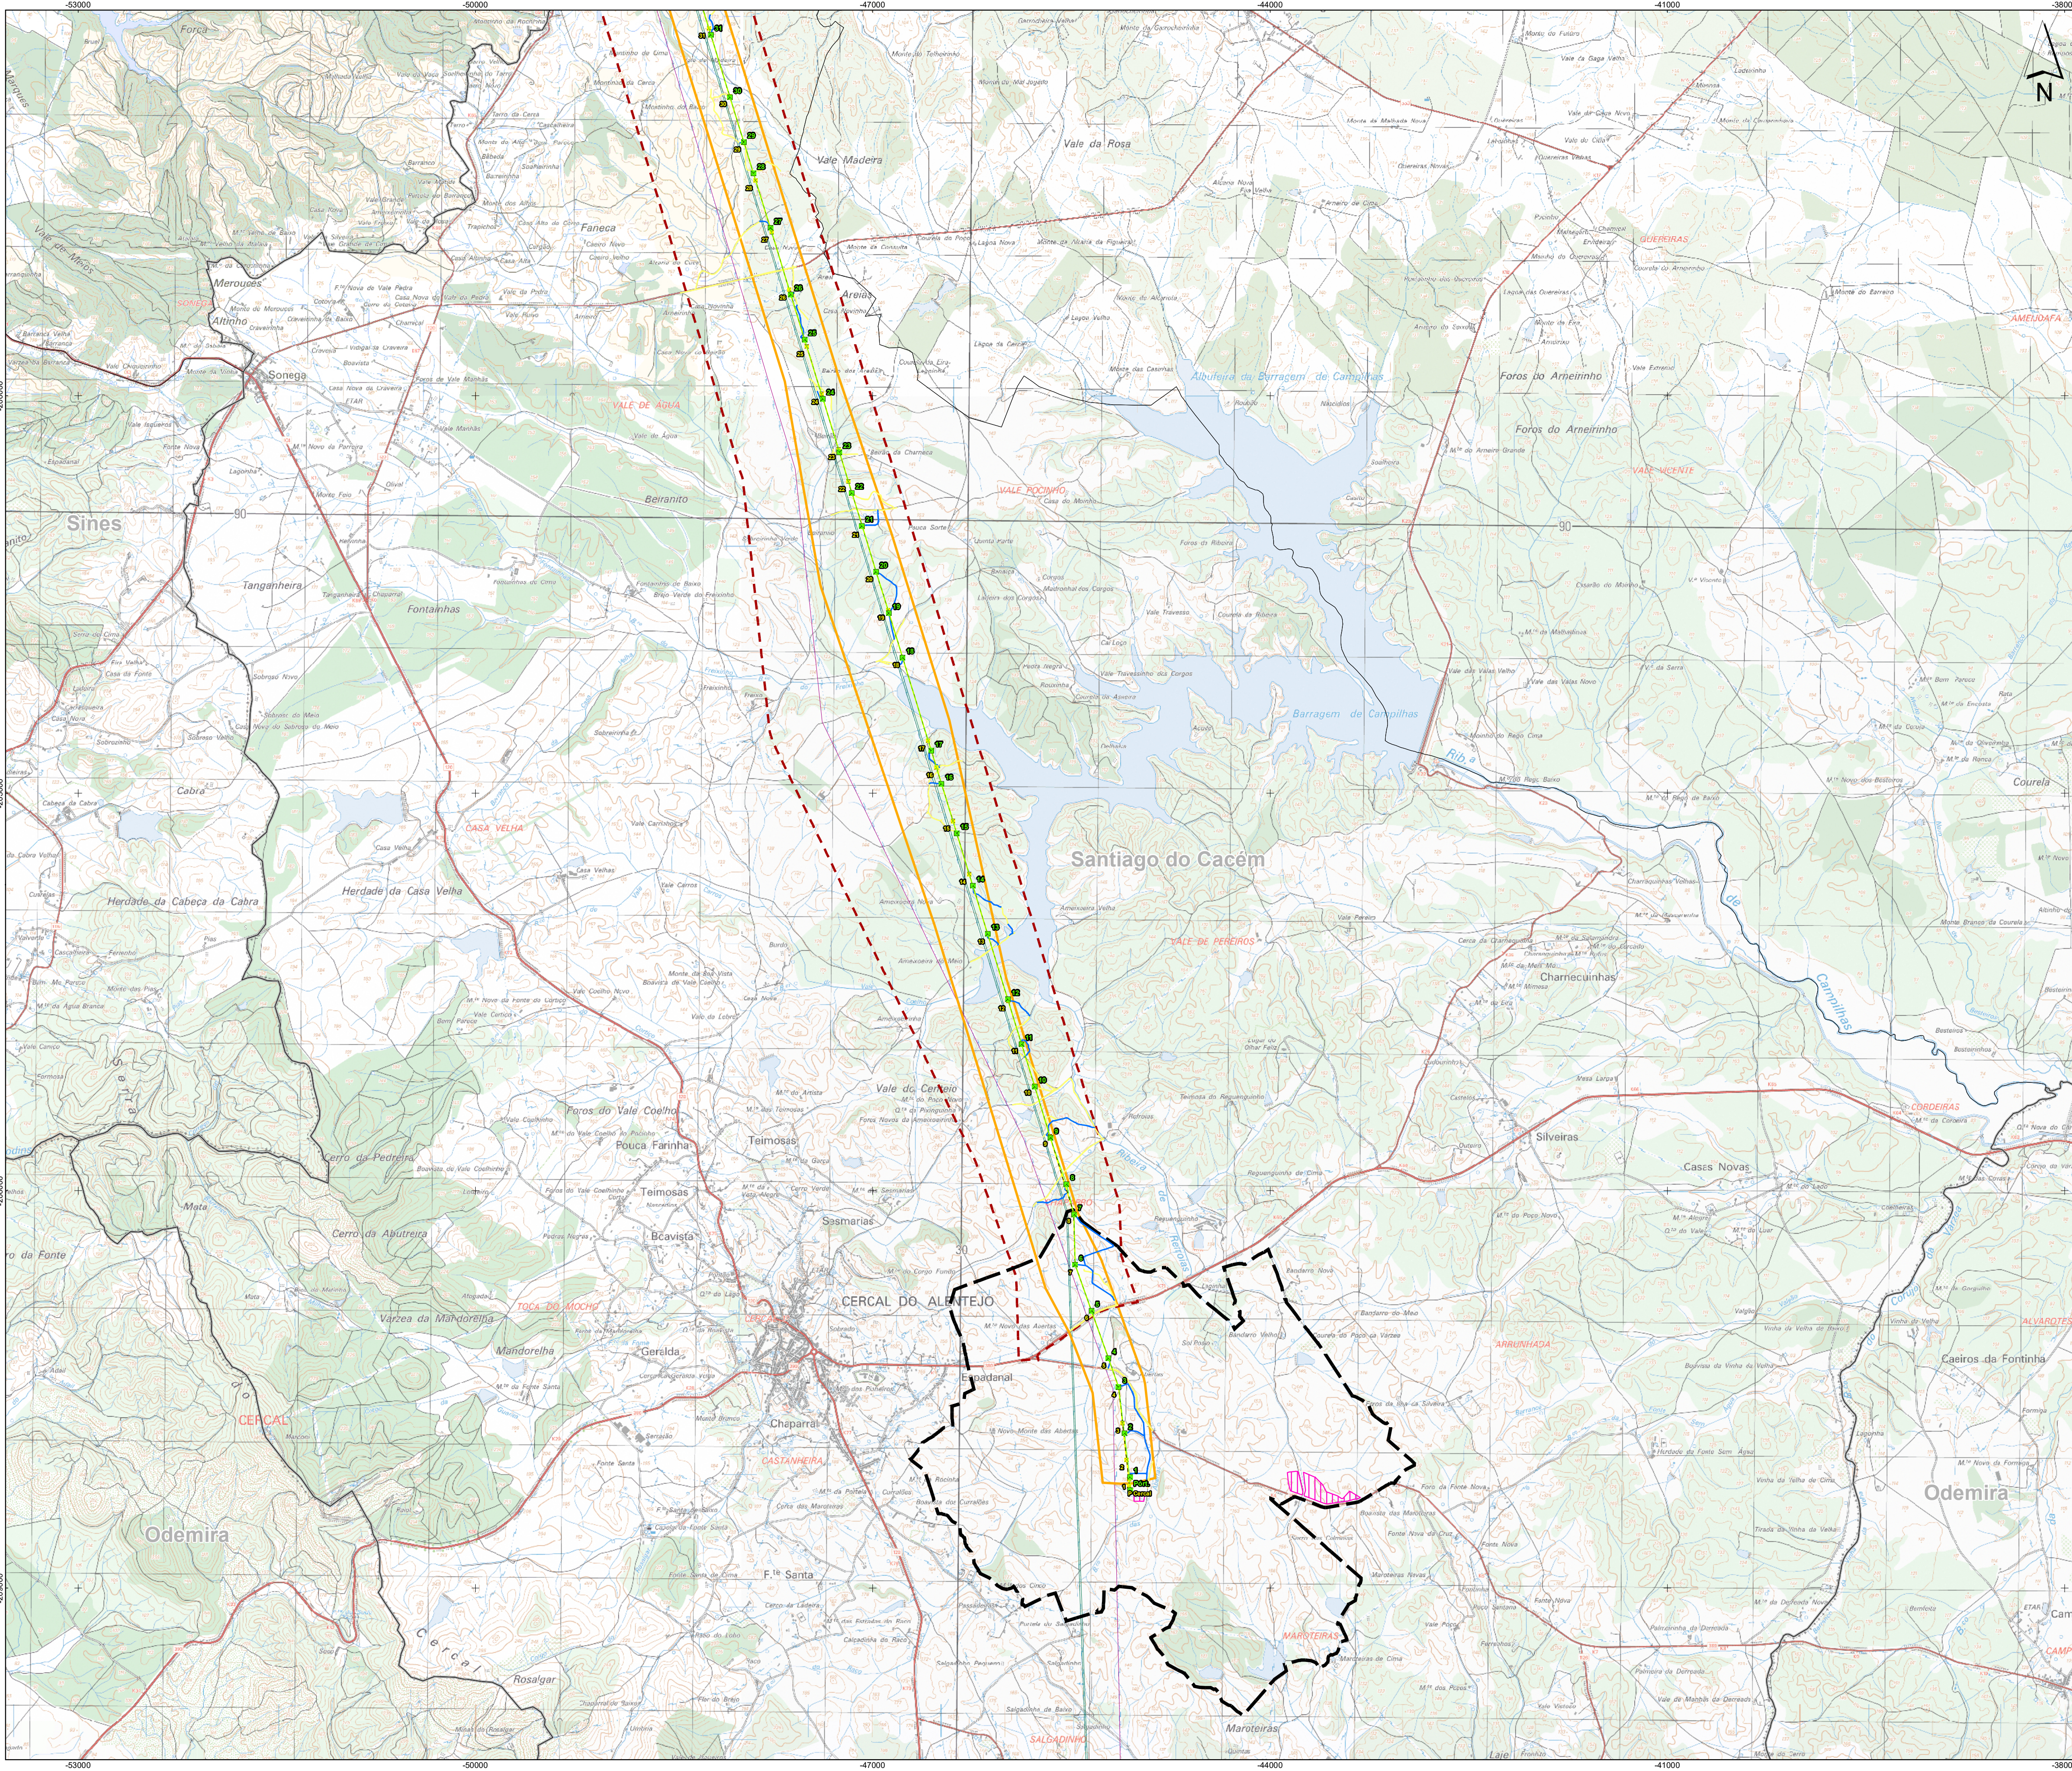

Enquadramento Administrativo

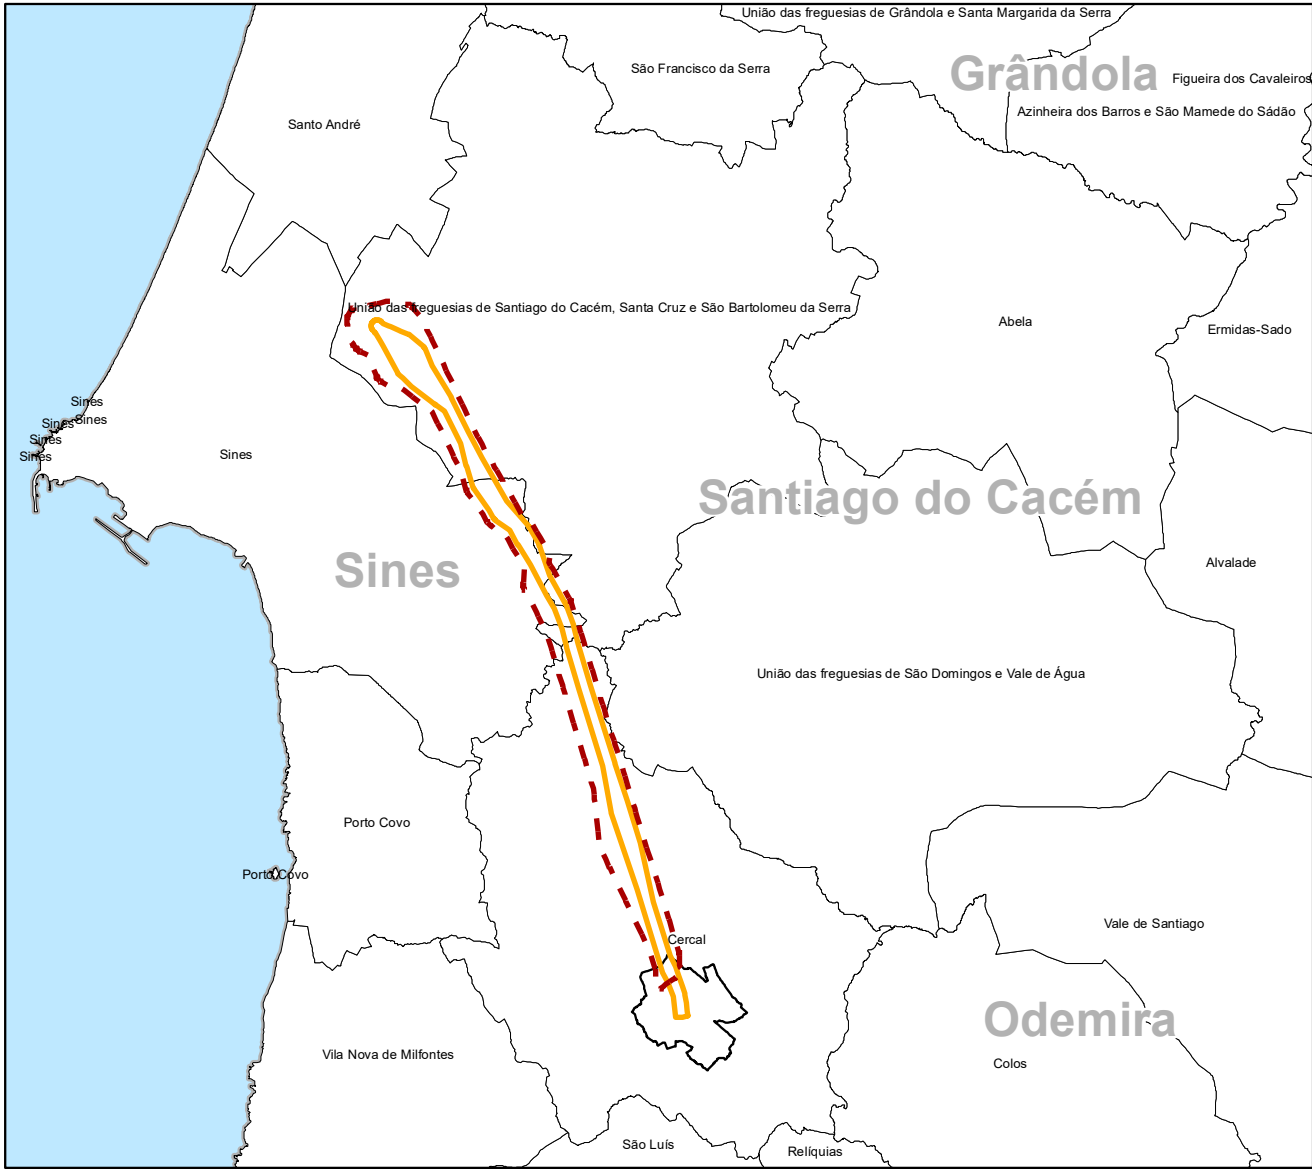

Limites Administrativos

- Freguesias
- Concelhos

Fonte: Carta Administrativa Oficial de Portugal (CAOP), 2023. DGT.

Central Fotovoltaica do Cercal

- Área de Estudo

- Corredor de Estudo (envolvente ao traçado de referência)
- Corredor para análise preliminar

Linha de Muito Alta Tensão (LMAT)

- Eixo da Linha Elétrica - Versão EIA
- Apoio da Linha Elétrica - Versão EIA
- Eixo da Linha Elétrica - Versão RECAPE
- Apoio da Linha Elétrica - Versão RECAPE

- Localização do estaleiro da LMAT da CF do Cercal


Plano de Acessos

- Acessos novos a construir
- Percursos de circulação
- Acessos /Trilhos existentes

Linha de Muito Alta Tensão (LMAT) - Existente

- Linha a 150kV
- Linha a 400kV
- Subestação de Sines

Esquema de Folhas

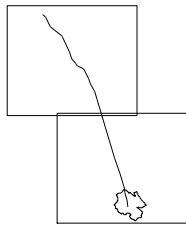

Extrato da Carta Militar de Portugal, escala: 1/25 000, folhas nº 516 (2009), 517, 526 (2009), 527 (2008), 535 (2009), 536 (2009), 544 (2009) e 545 (2009) (CIGIE).

Sistema de Coordenadas: ETRS89/PT-TM06.

Elipsóide: GRS80.

Projeção: Transversa de Mercator.


0 0.5 1 km
ESCALA: 1/250000

RECAPE da LMAT a 400 KV da Central Fotovoltaica do Cercal


Implantação versão EIA e a implantação versão RECAPE

DATA:	02-Jul-24	DESENHOU:	DMB	PROJETOUI:	-	VERIFICOU:	LPM	ESCALA:	1:25000	DESENHO Nº:	3
FOLHA:	1/2	A1									



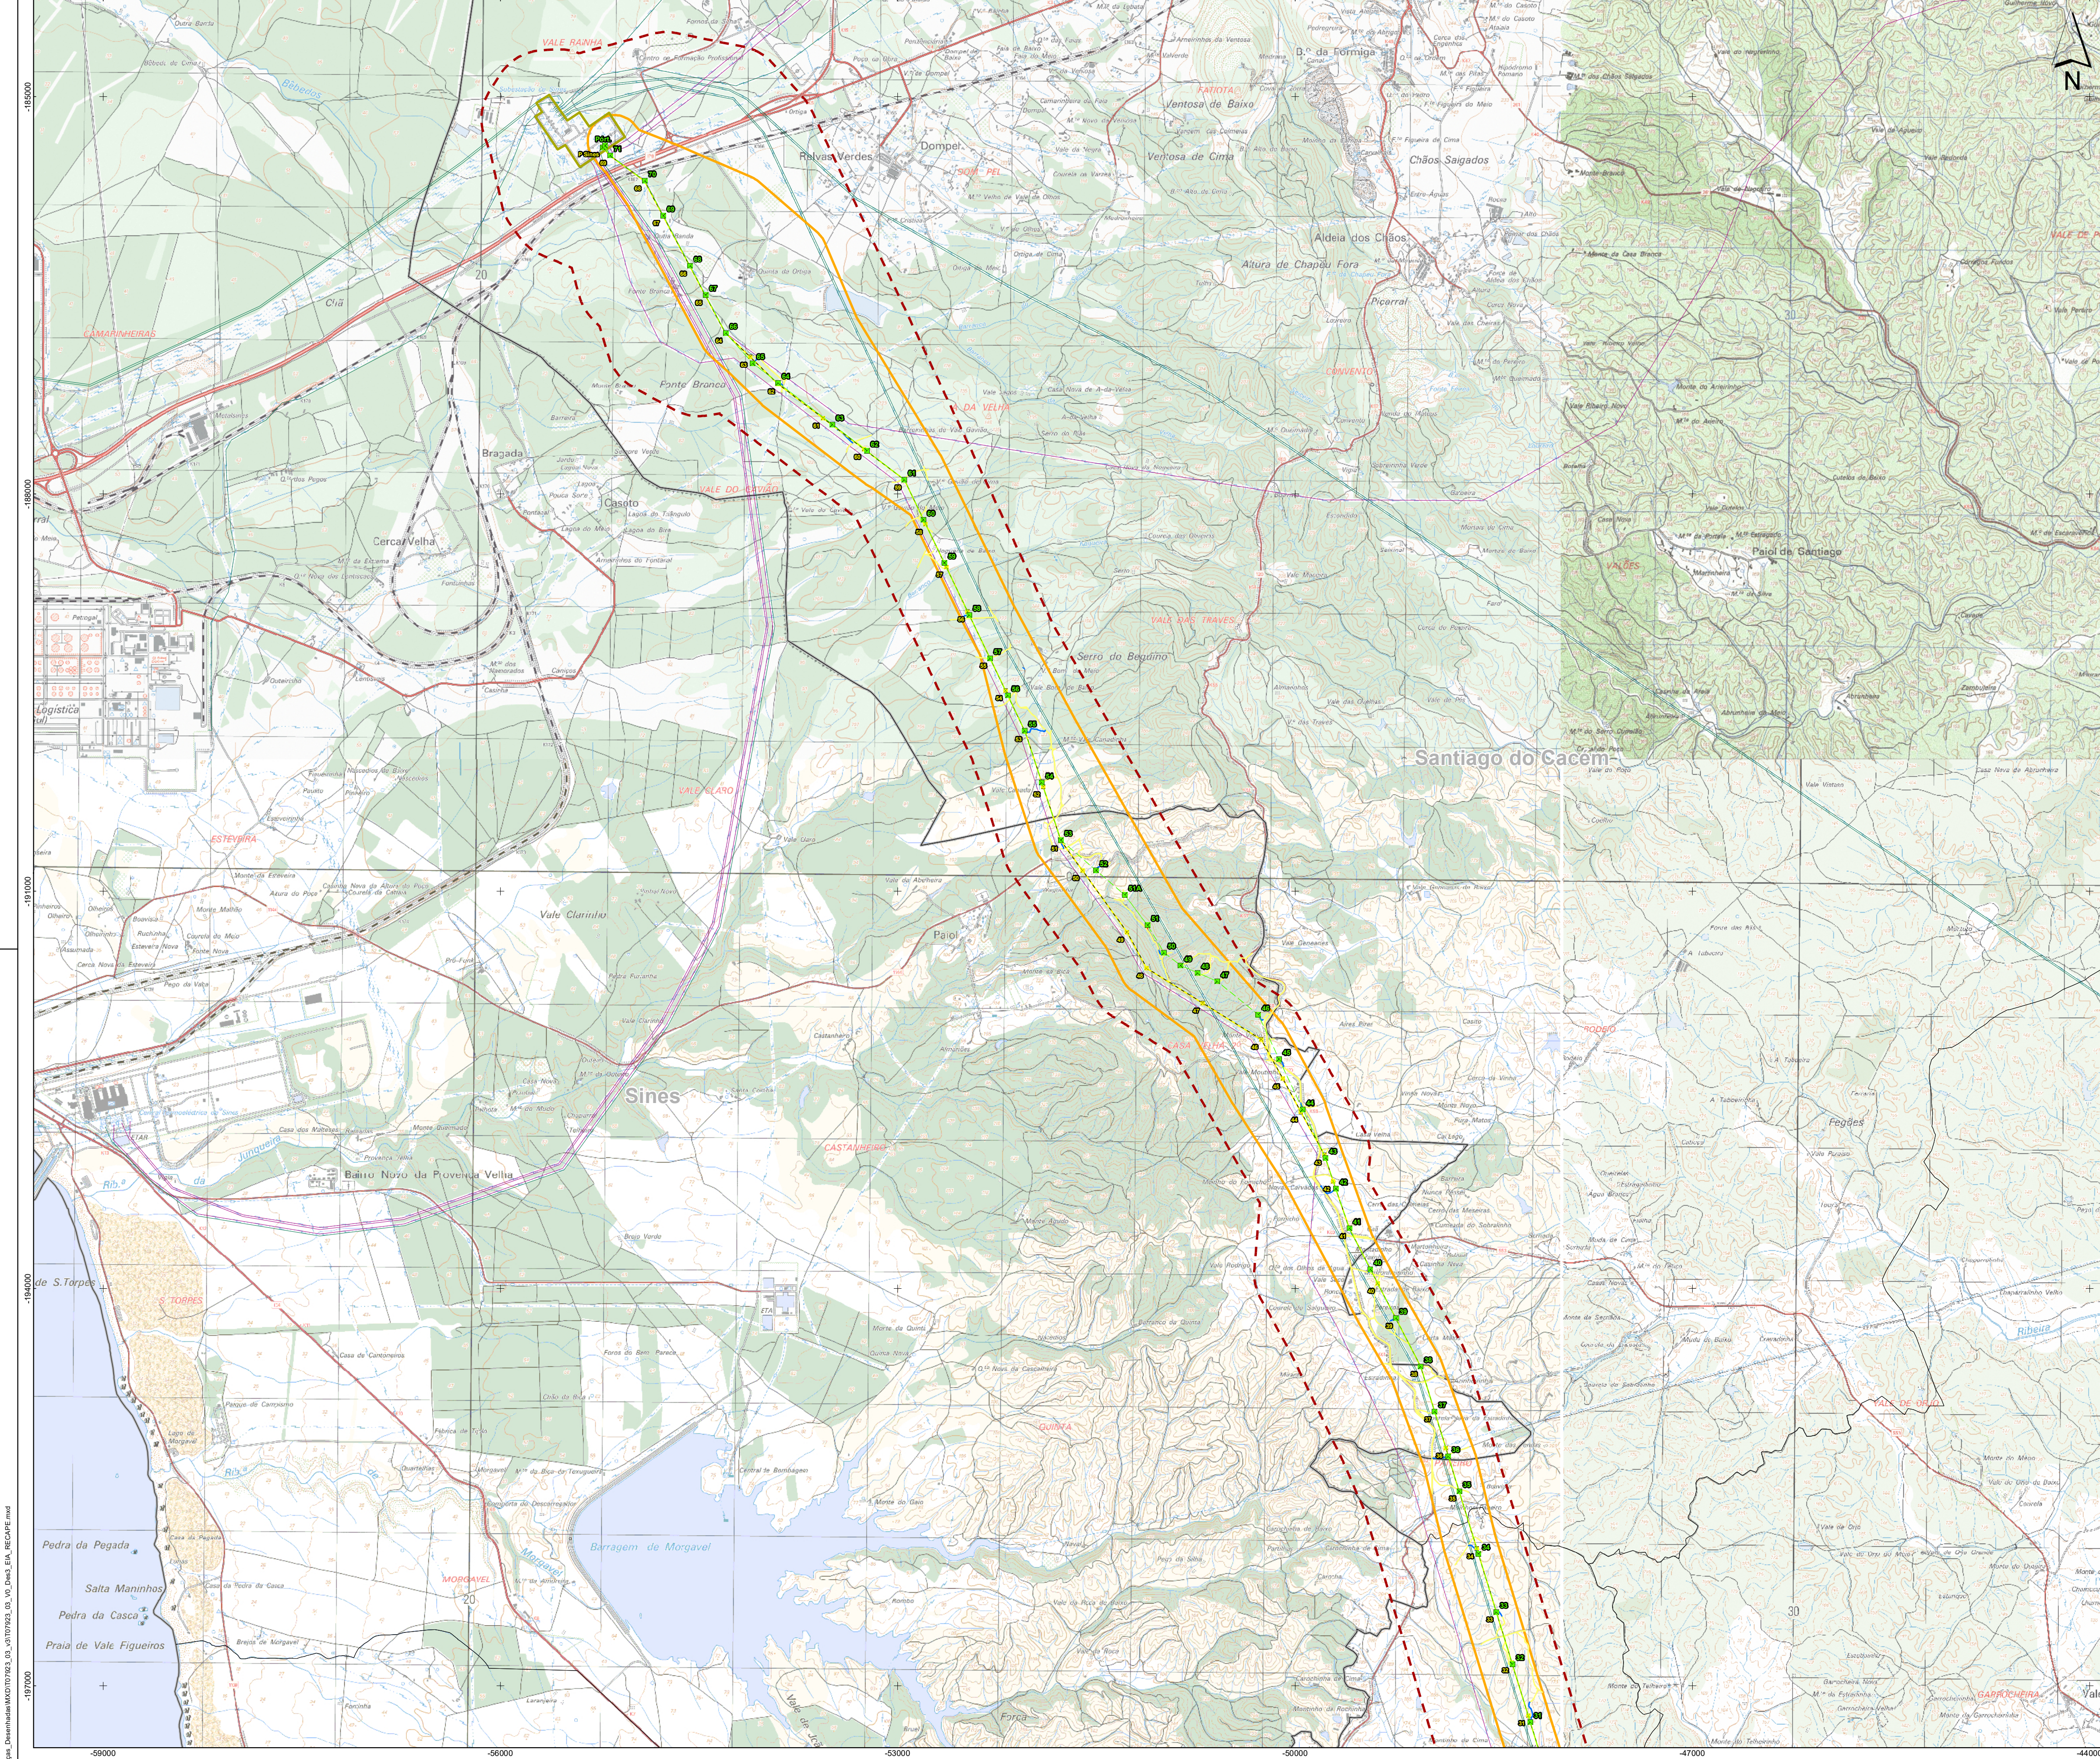

Enquadramento Administrativo

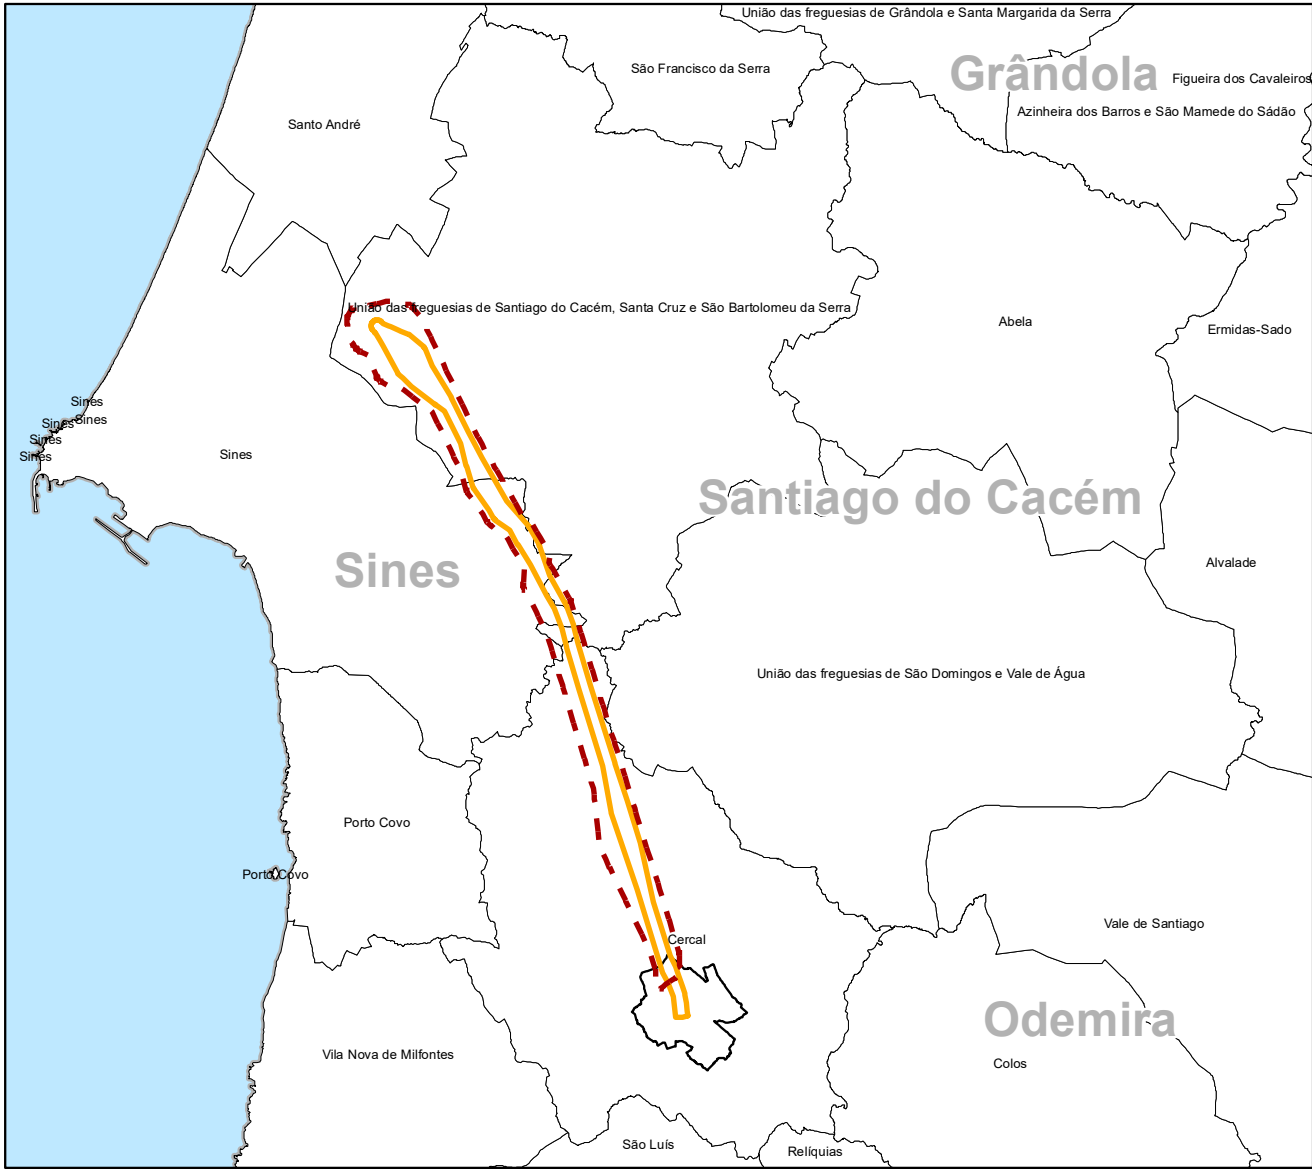

Limites Administrativos

- Freguesias
- Concelhos

Fonte: Carta Administrativa Oficial de Portugal (CAOP), 2023. DGT.

Central Fotovoltaica do Cercal

- Área de Estudo

- Corredor de Estudo (envolvente ao traçado de referência)
- Corredor para análise preliminar

Linha de Muito Alta Tensão (LMAT)

- Eixo da Linha Elétrica - Versão EIA
- Apoio da Linha Elétrica - Versão EIA
- Eixo da Linha Elétrica - Versão RECAPE
- Apoio da Linha Elétrica - Versão RECAPE

- Localização do estaleiro da LMAT da CF do Cercal



Plano de Acessos

- Acessos novos a construir
- Percursos de circulação
- Acessos /Trilhos existentes

Linha de Muito Alta Tensão (LMAT) - Existente

- Linha a 150kV
- Linha a 400kV
- Subestação de Sines

Esquema de Folhas

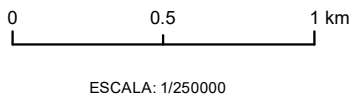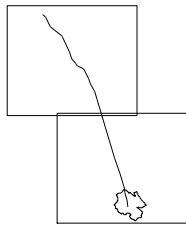

Extrato da Carta Militar de Portugal, escala: 1/25 000, folhas nº 516 (2009), 517, 526 (2009), 527 (2008), 535 (2009), 536 (2009), 544 (2009) e 545 (2009). CIGeNE.
Sistema de Coordenadas: ETRS89/PT-TM06.
Elipsóide: GRS80.
Projeção: Transversa de Mercator.

RECAPE da LMAT a 400 KV da Central Fotovoltaica do Cercal

Implantação versão EIA e a implantação versão RECAPE



DATA:	02-Jul-24	DESENHOU:	DMB	PROJECTOU:	-	VERIFICOU:	LPM	ESCALA:	1:25000	DESENHO Nº:	3
FOLHA:	2/2	A1									