




Bacia visual da povoação de Sarzedo (mancha laranja) e dos pontos de interesse cemitério de Sarzedo (trama verde) e da ermida de S. Pedro (trama vermelha)

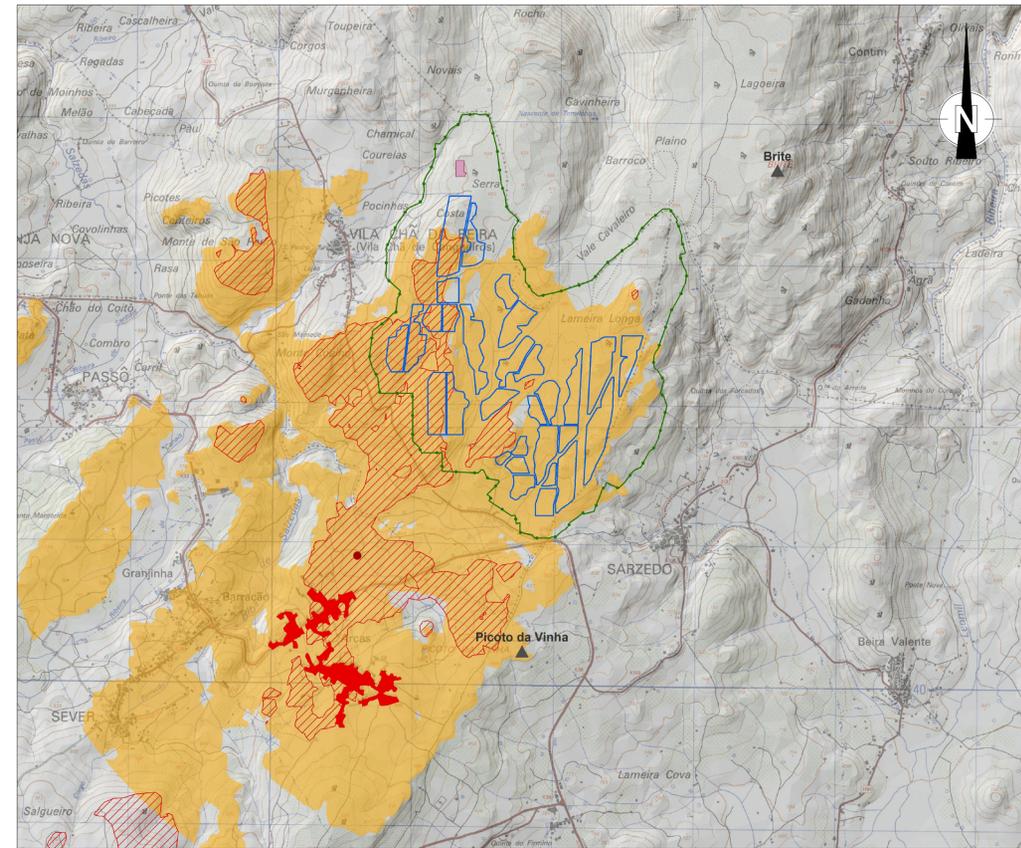


Bacia visual da povoação de Arcas (mancha laranja) e do ponto de interesse Lugar D'Orca (trama vermelha)

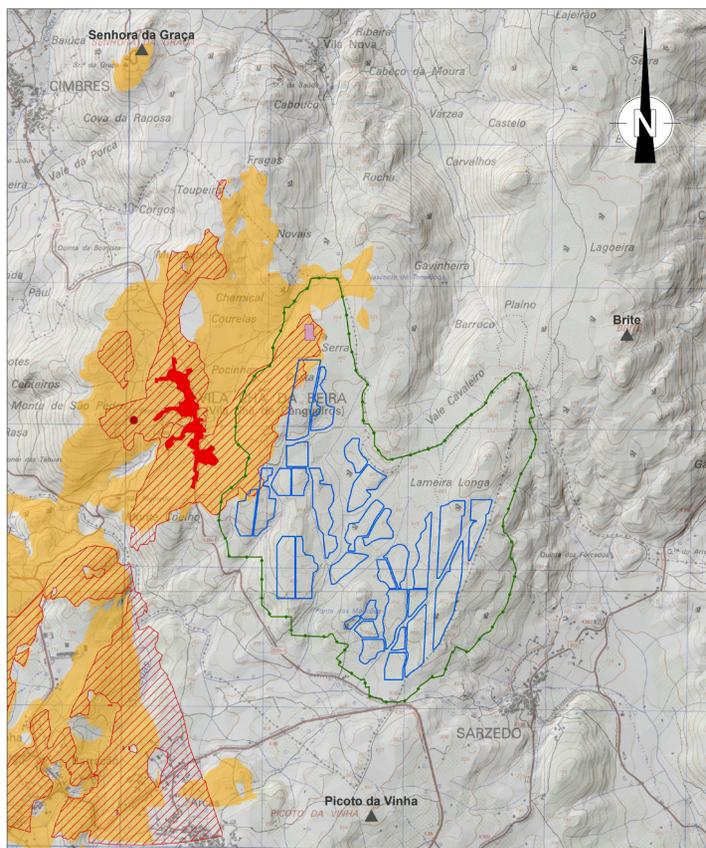


Bacia visual da povoação de Vila Chã da Beira (mancha laranja) e do ponto de interesse capela de S. Pedro (trama vermelha)

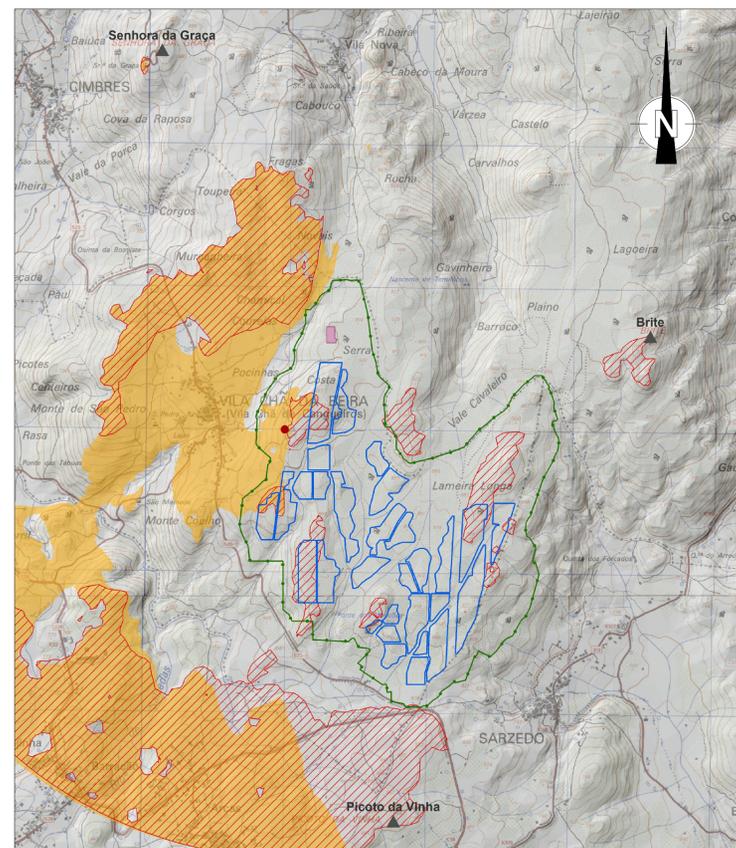

Bacia visual da capela de N. Sr.ª do Monte (mancha laranja) e do Parque de Piqueniques adjacente (trama vermelha)

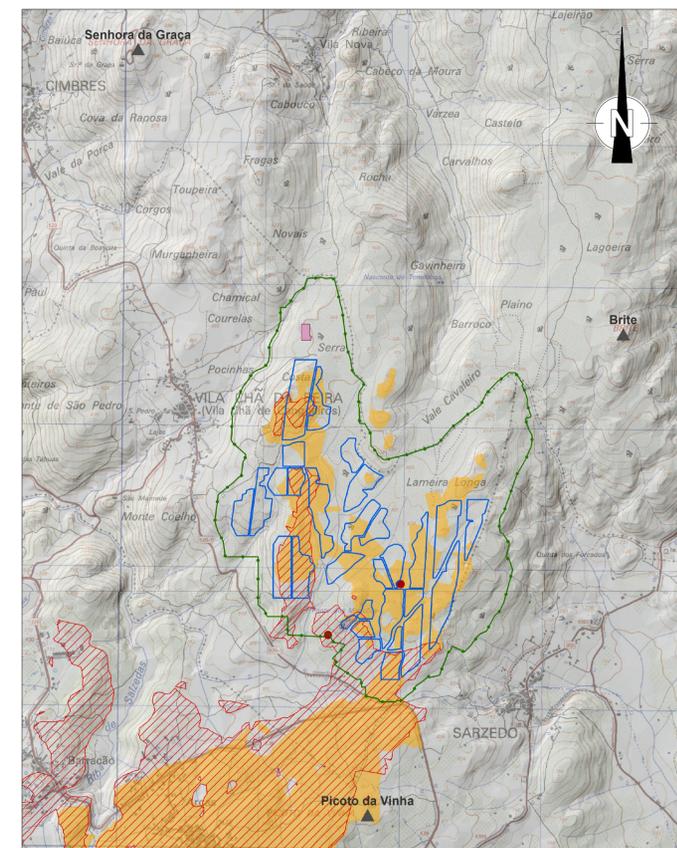

Bacia visual da povoação dos Dolmens da Lameira Longa: 1 (mancha laranja) e 2 (trama vermelha)

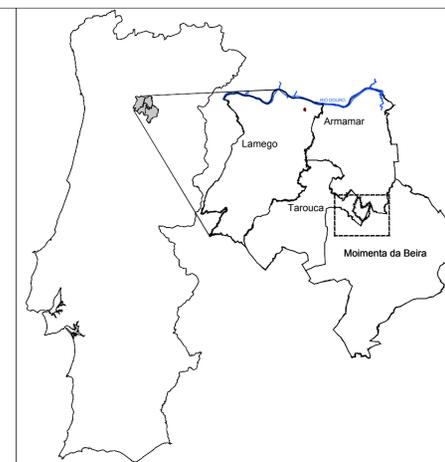

LEGENDA
Central Fotovoltaica Douro Solar

- Área de Estudo
- Grupo de Módulos Solares Fotovoltaicos
- Subestação da Central Fotovoltaica

Fisiografia

- ▲ Cumes

Bacia visual Observadores - Central Solar

- Aglomerados populacionais
- ★ Pontos de observação temporários
- ★ Pontos notáveis e Quintas
- Vias (estradas nacionais e municipais)
- Áreas não visíveis
- Áreas visíveis

| REV. | DATA | DESCRIÇÃO | EXE. | REV. | APRV. |
|------|------------|--|------|------|-------|
| 01 | 22/01/2021 | Revisões no âmbito do pedido de elementos adicionais | JT | RM | OF |
| 00 | 14/08/2020 | Edição inicial | JT | RM | OF |

Blowing Glow, Lda **arqpaís**
paisagem e ambiente

TÍTULO:
CENTRAL SOLAR FOTOVOLTAICA – DOURO SOLAR
E
LINHA ELÉTRICA DE LIGAÇÃO À REDE
ESTUDO IMPACTE AMBIENTAL

BACIAS VISUAIS OBSERVADORES - CENTRAL SOLAR

| | | | |
|--------------------|----------------|--------------------------------|------------|
| ESCALA 1/25 000 | N.º DO PROJETO | N.º DO DOCUMENTO DESENHO 13 | REV. 01 |
|--------------------|----------------|--------------------------------|------------|

FICHEIRO: DESENHO_13_01 - Bacias Visuais Observadores - Central Solar.dwg