


PLANTA
Esc. 1:1000

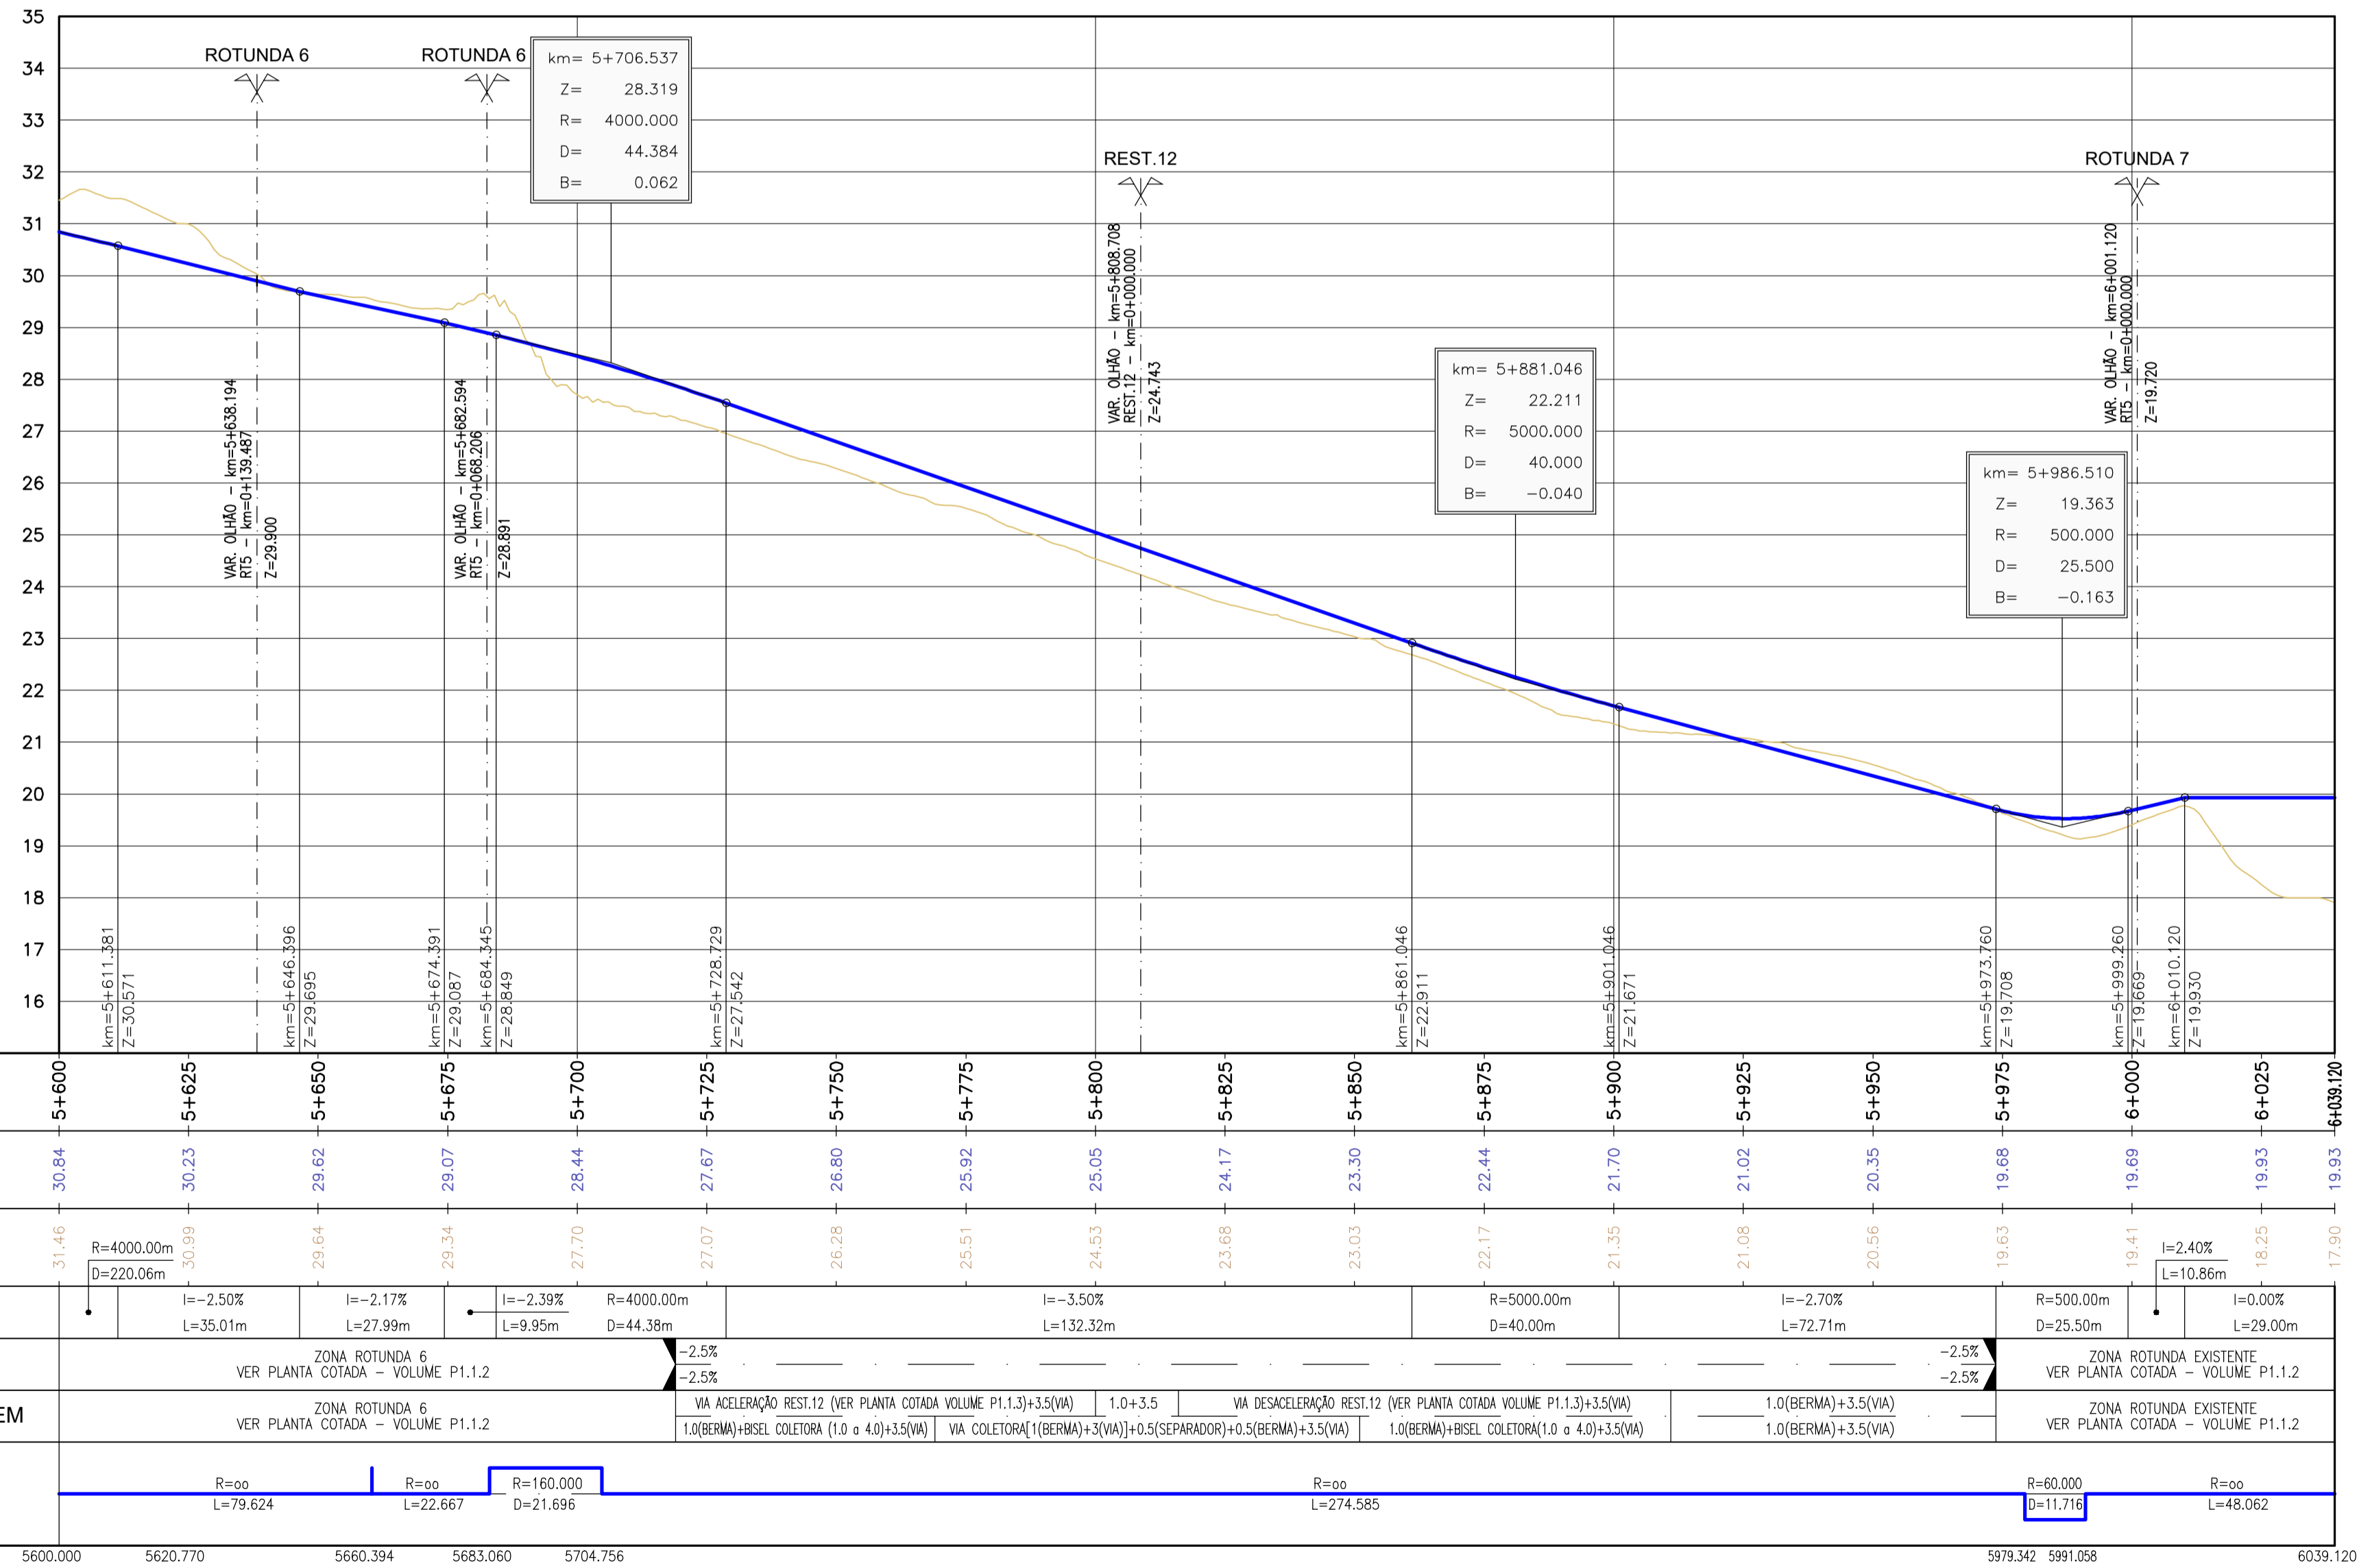

EN125 - VARIANTE DE OLHÃO
PERFIL LONGITUDINAL
Esc. H:1:1000
V:1:100

ESCALAS INDICADAS VÁLIDAS NO FORMATO A1

Proj.	Diogo Carmo
Des.	Miguel Francisco
Verif.	Diogo Carmo
Data	
Desenhou	
Visto	