



NV.02.DG042.031 EN103-VV-P1.1.3-101B a 108B.dwg

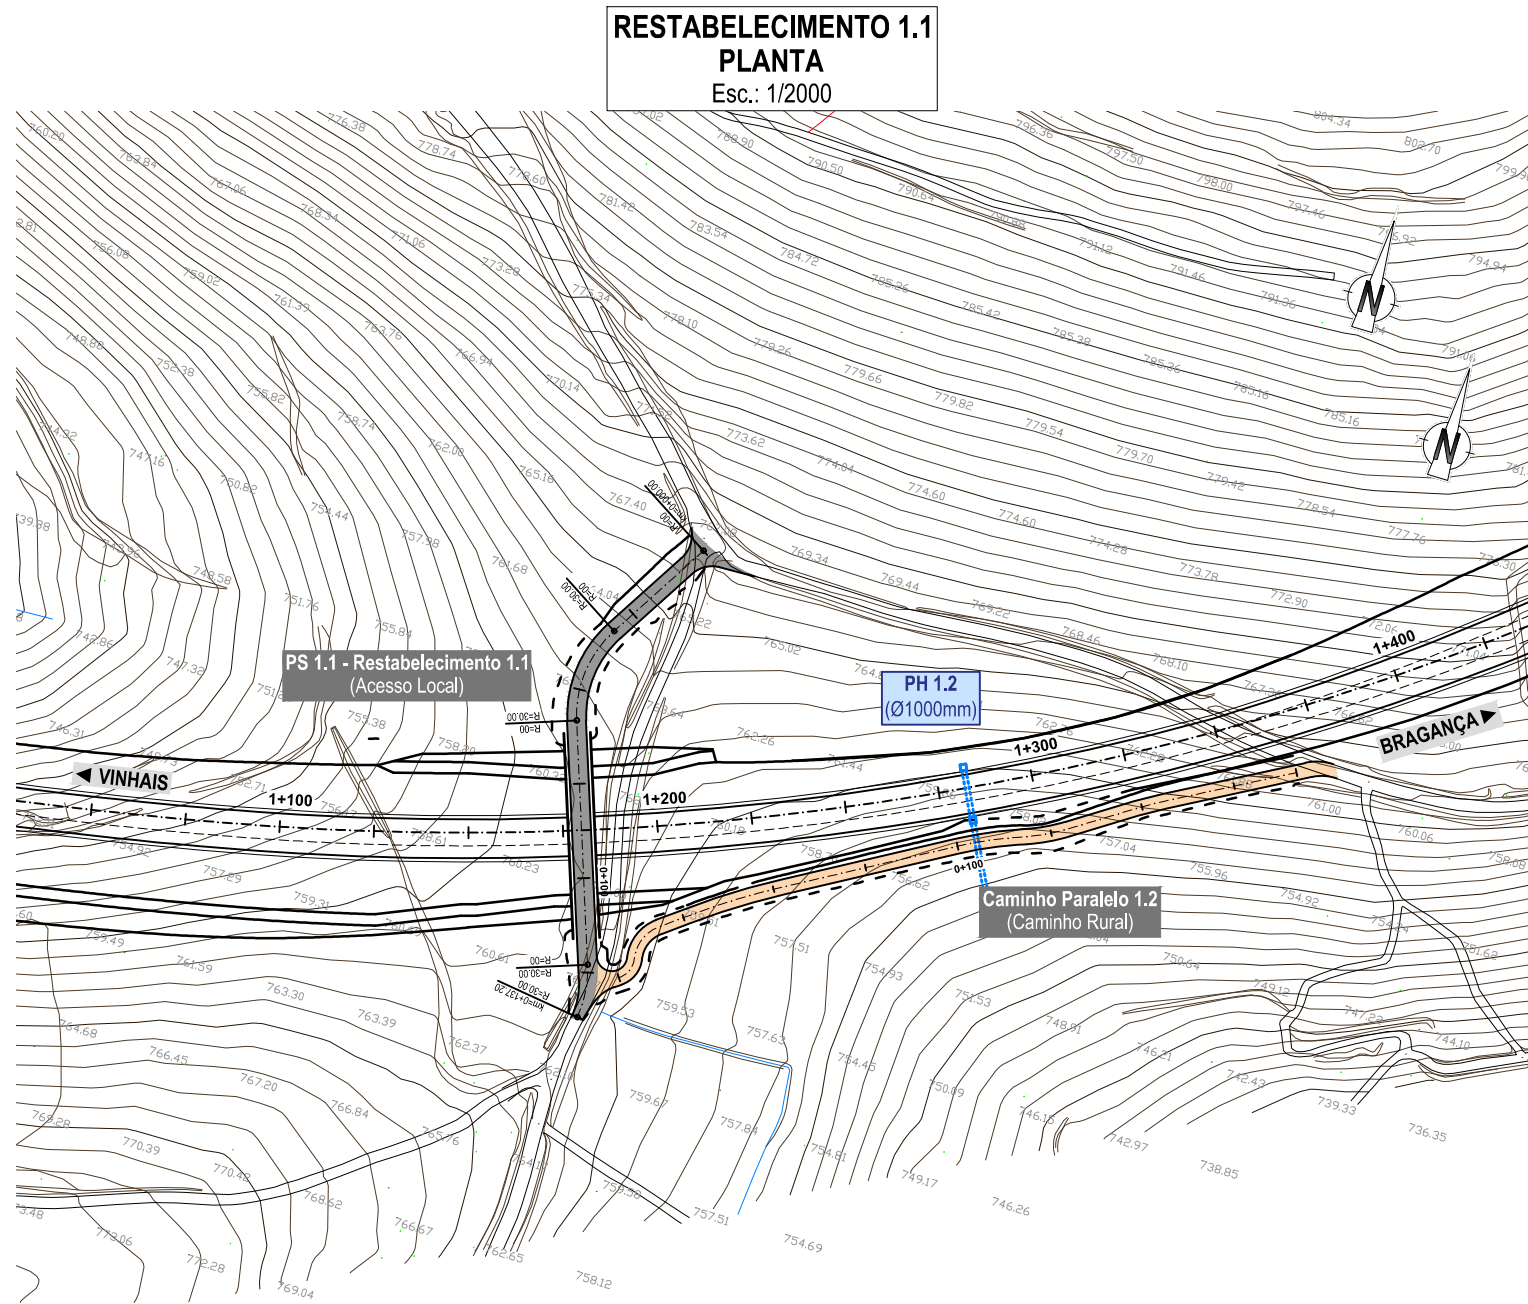

**LEGENDA:**

- Pavimento em Betão Betuminoso
- Pavimento em AGER
- Pavimento em revestimento superficial em Betuminoso Simples (i ≥ 10%)

**RESTABELECIMENTO 1.1**  
**PERFIL LONGITUDINAL**  
Esc.: H=1/2000 ; V=1/200

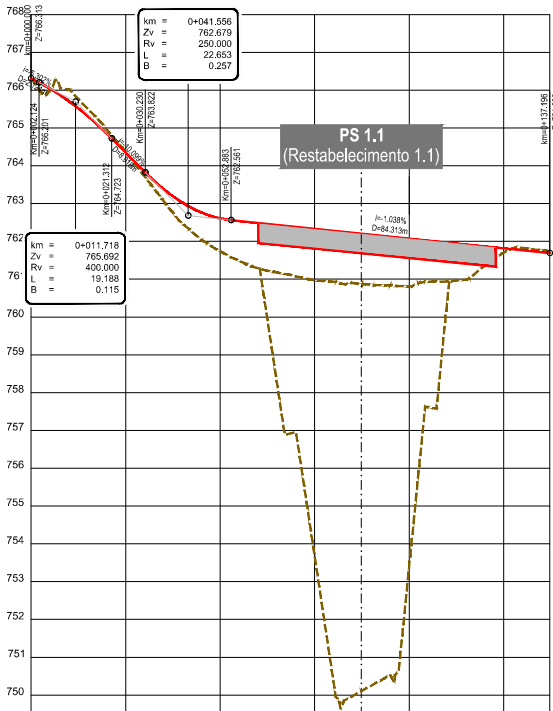

| QUILOMETRAGEM       |                      | 0+000     | 0+025     | 0+050     | 0+075     | 0+100   | 0+125     | 0+137   |
|---------------------|----------------------|-----------|-----------|-----------|-----------|---------|-----------|---------|
| PLANTA              | DIAGRAMA DE CURVAS   |           |           |           |           |         |           |         |
|                     | SOBREELEVAÇÃO (%)    |           |           |           |           |         |           |         |