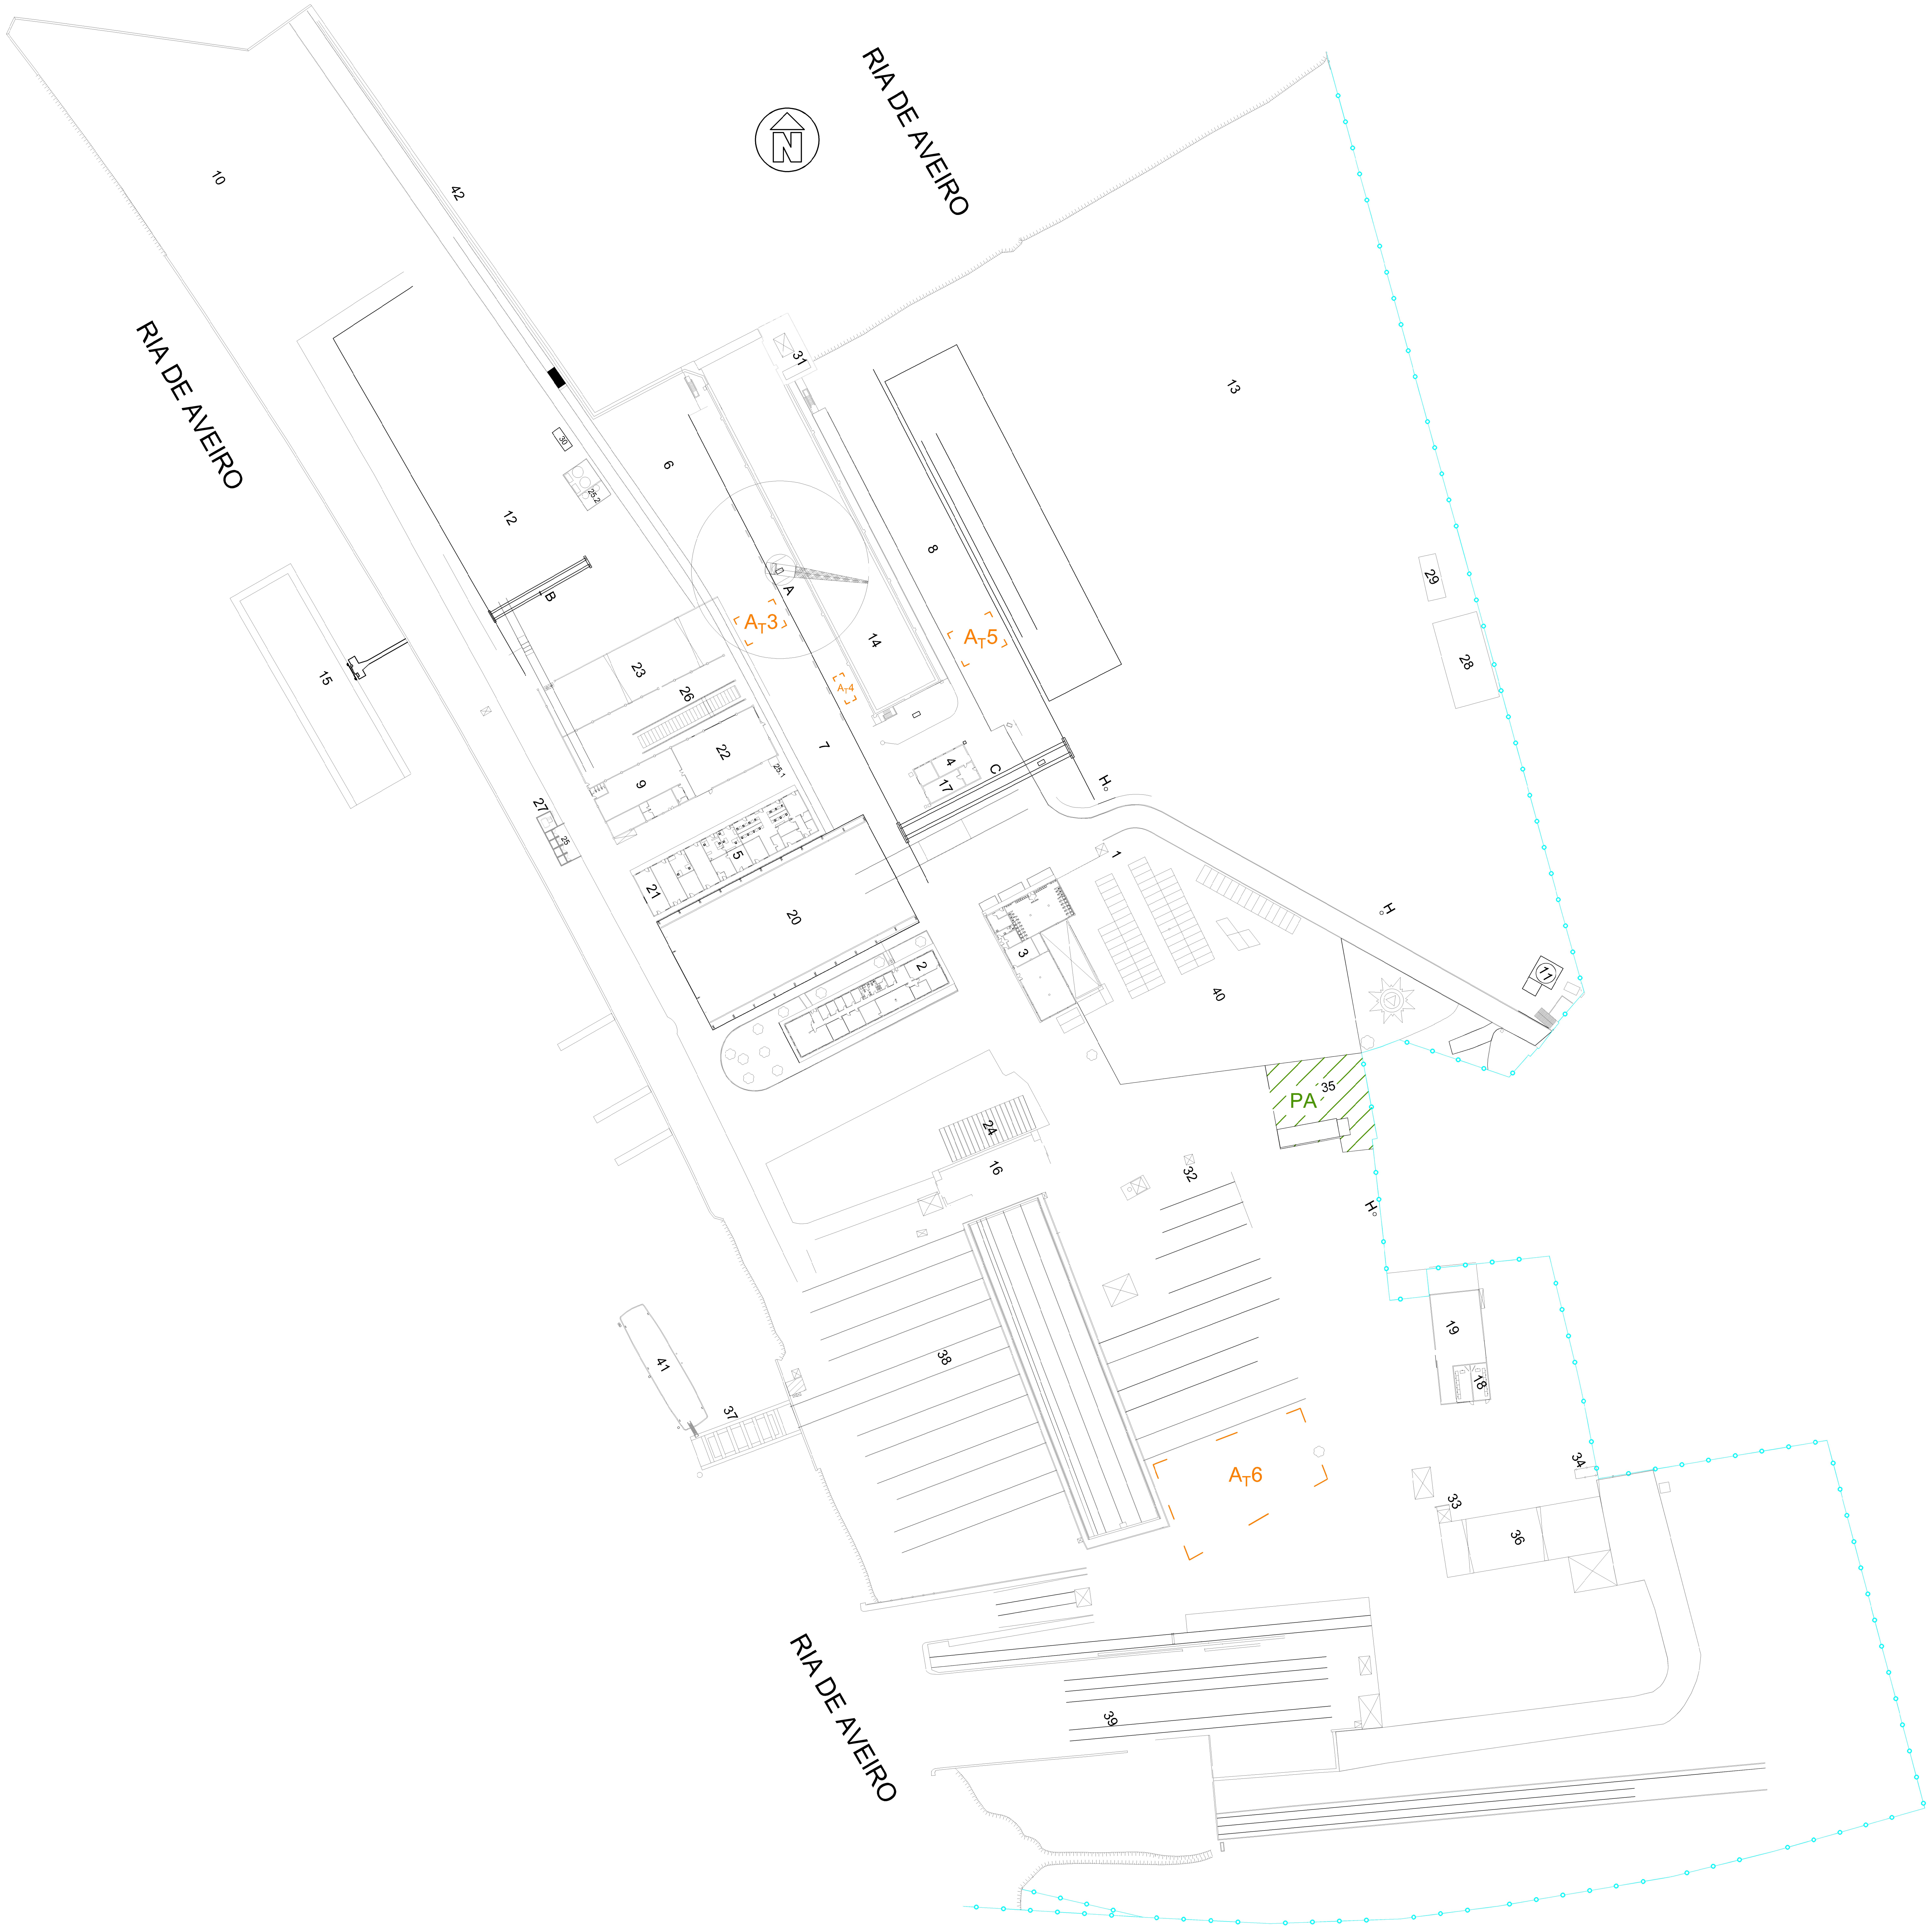

Legenda:

1 - Portaria
2 - Edifício Administrativo Navalria
3 - Cantina e Balneários
4 - Gerador e Compressor
5 - Edifício Administ.+arrumos
6 - Zona de Montagem de Blocos 1
7 - Zona de Montagem de Blocos 2
8 - Zona de Montagem de Blocos 3
9 - Armazém Geral
10 - Zona Livre
11 - Central de Incêndio
12 - Parque de Chapa
13 - Zona Livre 2
14 - Doce Seca
15 - Doca Flutuante
16 - Mecânica da Reparação
17 - PT1
18 - Sala de Formação
19 - Carpintaria
20 - Pavilhão de Fabrico
21 - Armazém de Tintas
22 - Mecânica
23 - Serralharia
24 - Eléctrica
25 - Reservatório de Gases
25.1 - Reservatório de Gases(Apoio)
25.2 - Reservatórios desativados
26 - Oficina de Corte
27 - Reservatório GPL
28 - ETARi
29 - ETAR desactivada
30 - PT3
31 - PT2
32 - PT4
33 - PT5
34 - PSeccionamento
35 - Parque de Resíduos
36 - Carnave
37 - Elevador de Navios
38 - Plano horizontal
39 - Plano inclinado
40 - Parque de estacionamento
41 - Batelão
42 - Cais de acabamento

-•- Limites do Estaleiro

▨ PA - Parque de Resíduos

☐ A_T - Armazenamento Temporário

A - Guindaste Doca Seca
B - Pórtico Parque de Chapa
C - Pórtico Doca Seca / Plano Blocos
H - Hidrante

A		28/07/2026	Sérgio Carvalho	Mafalda Mota
00	1ª Emissão	12/05/2022	Sérgio Carvalho	Mafalda Mota
Rev. / Rev.	Description / Descrição:	Date / Data	Desig. / Des.	Proj. / Proj.

	Date / Data	Signat. / Rubrica
Proj. / Proj.		
Desig. / Des.		
Verif. / Verif.		

Project:
URN

NAVALRIA
shipbuilding . repair . defense

Scal. / Esc.
1:1
Size / Tam.
A1

Description / Designação:
Unidade de Reciclagem de Navios
Parque de Armazenamento de Resíduos
Áreas de Armazenamento Temporário

NVR 0010 URN PAR 0

Revision / Revisão
00
X

C:\Users\rui.jorge\Documents\Reparação\Naval Ria\Naval ria Layout\Desenhos Estaleiro 2026\Carlos Oliveira NVR-0010-URN-PAR-0_PA e