


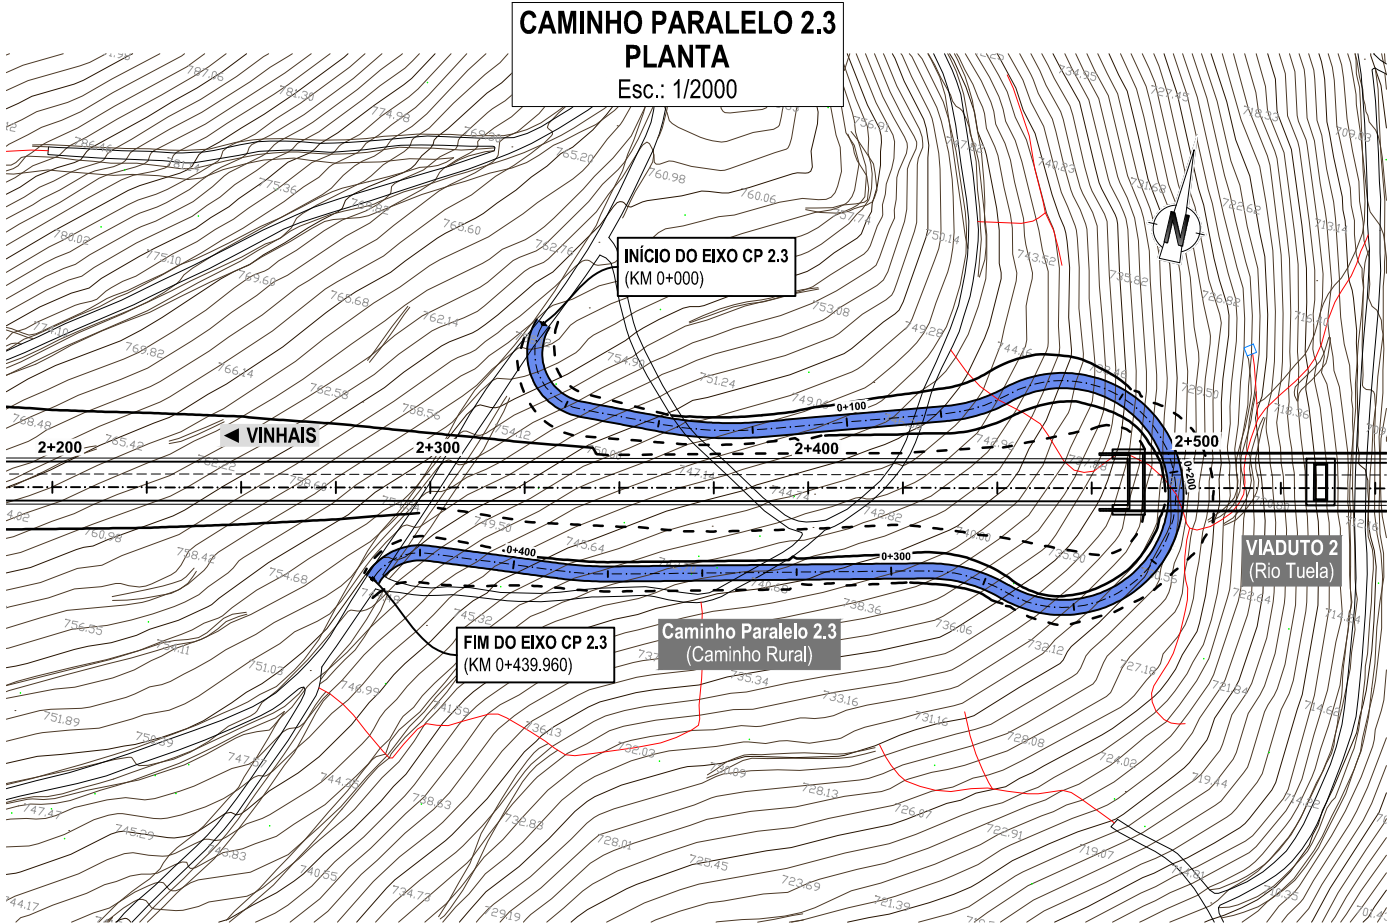


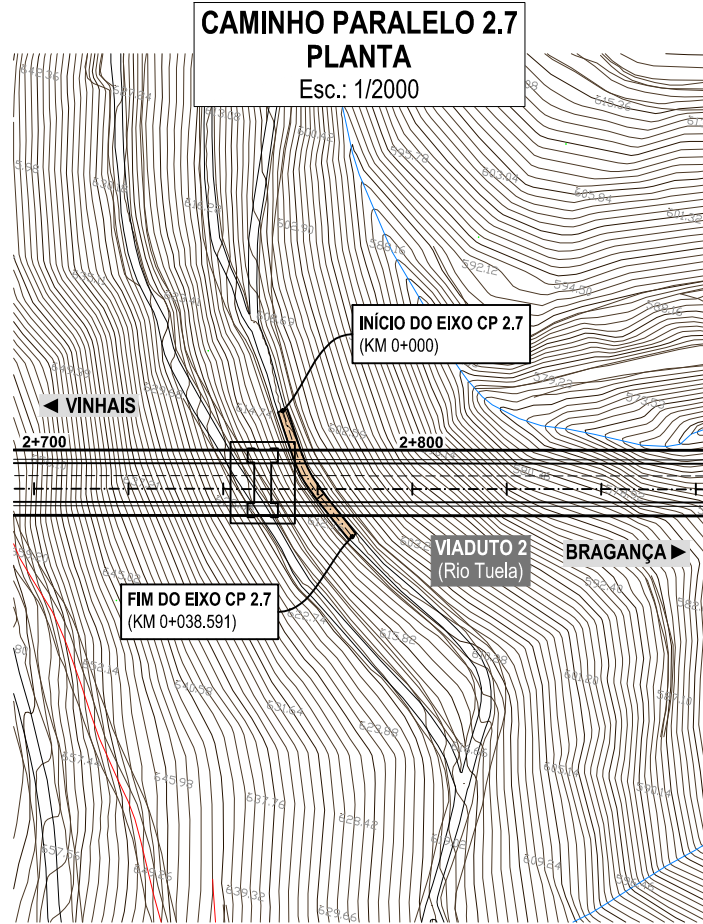

CAMINHO PARALELO 2.3
PERFIL LONGITUDINAL
Esc.: H=1/2000 ; V=1/200

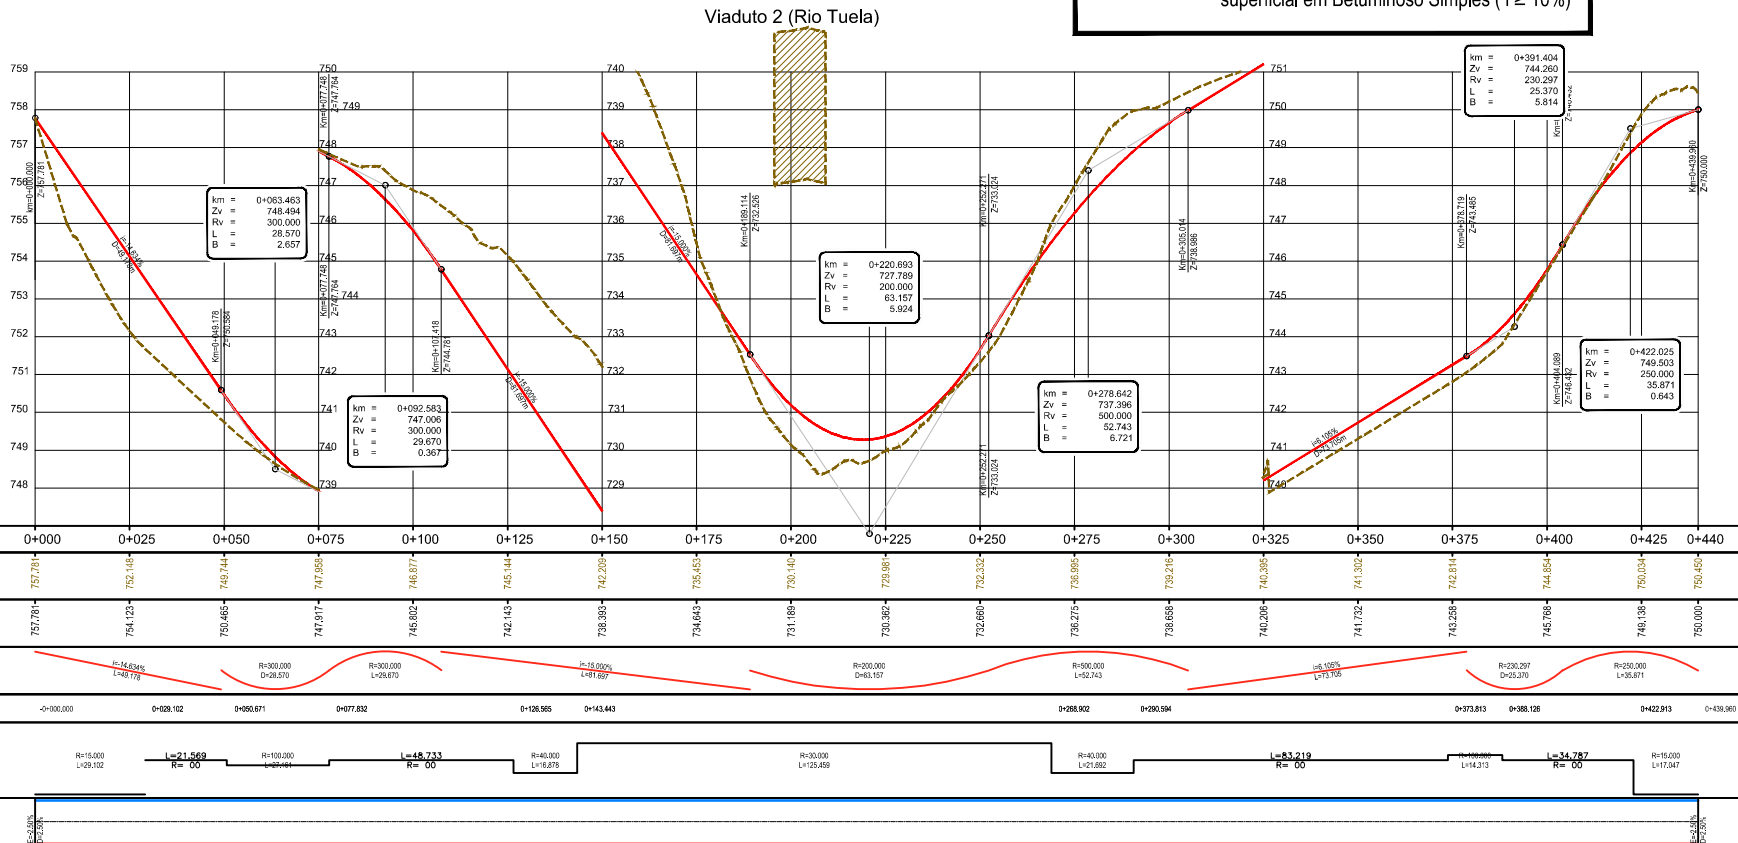

CAMINHO PARALELO 2.7
PERFIL LONGITUDINAL
Esc.: H=1/2000 ; V=1/200

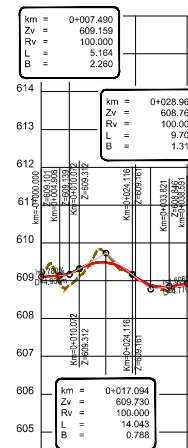



