


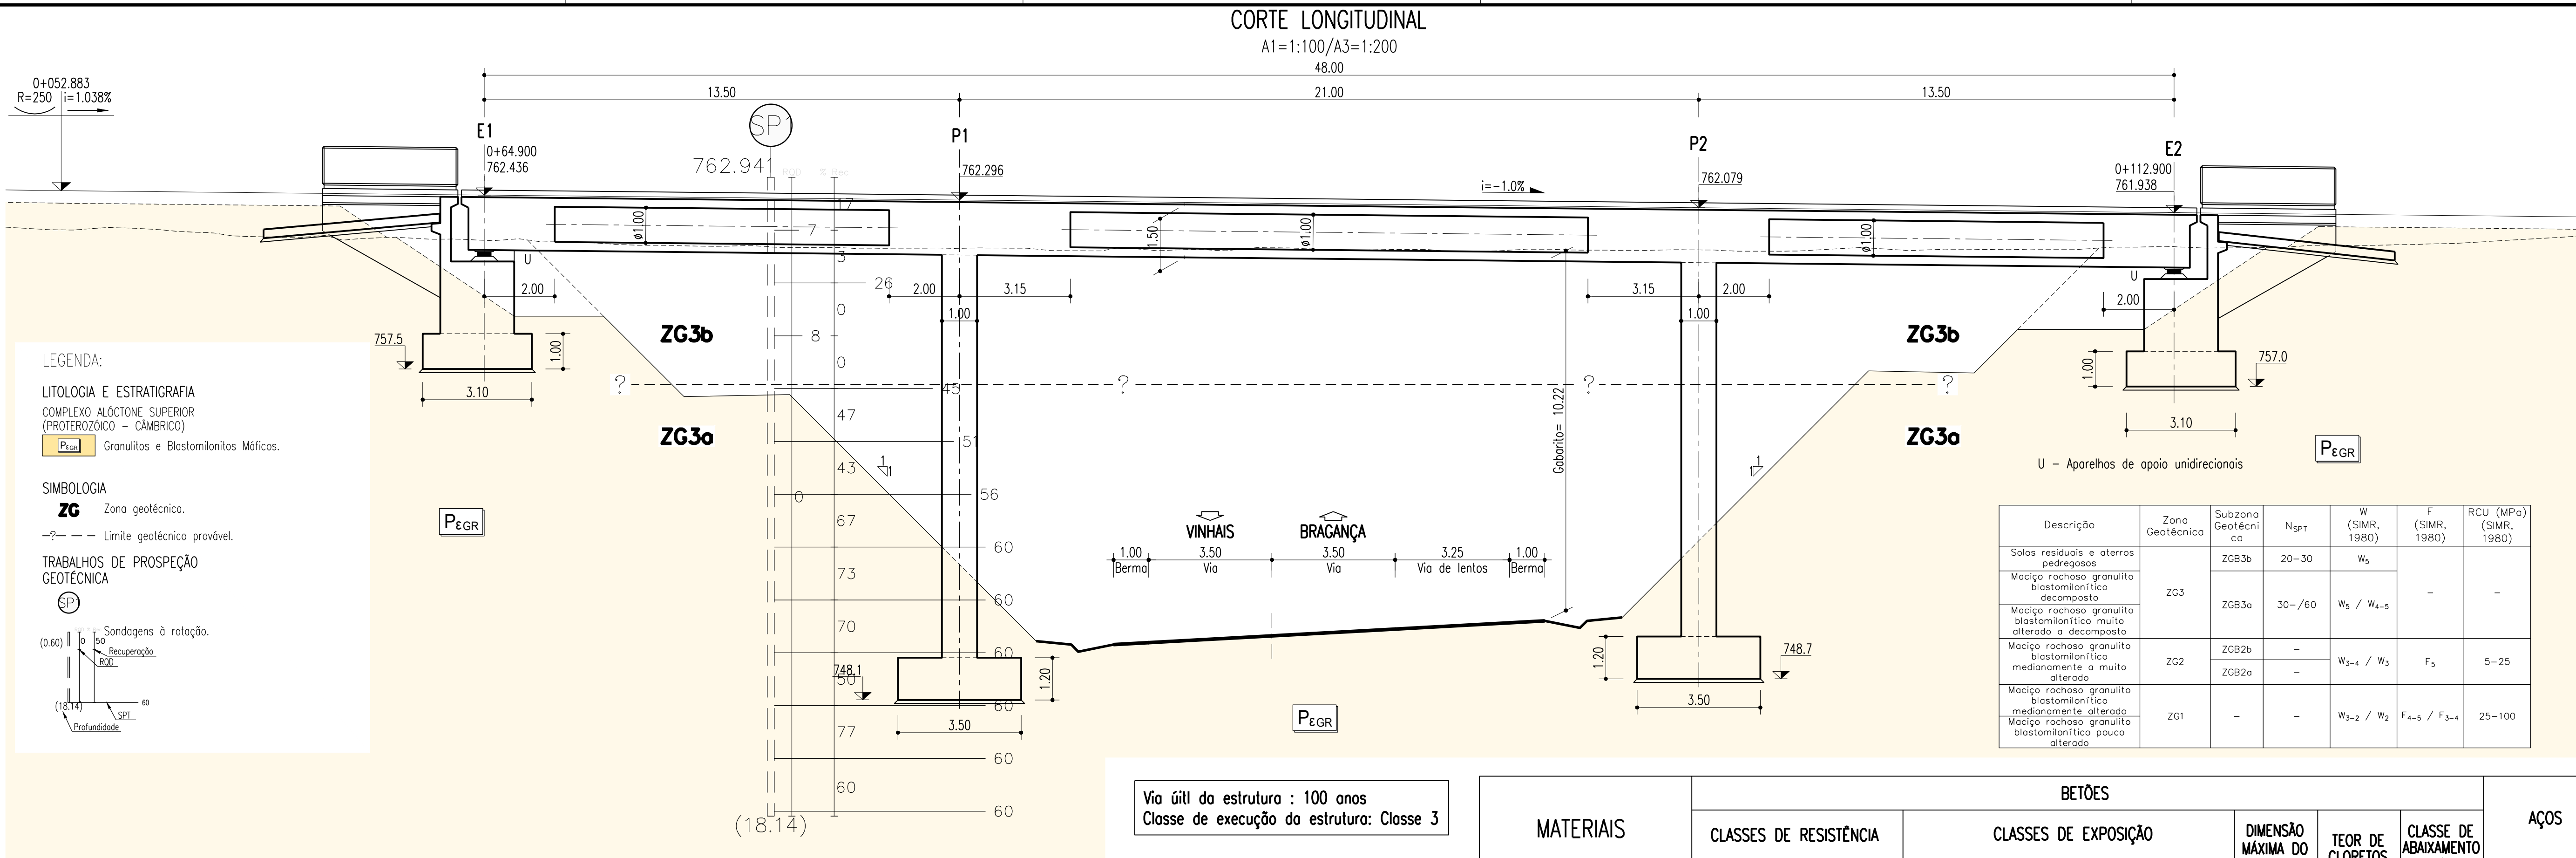

MATERIAIS		BETÕES									AÇOS		RECOBRIMENTO	
		CLASSES DE RESISTÊNCIA			CLASSES DE EXPOSIÇÃO				DIMENSÃO MÁXIMA DO INERTE (mm)	TEOR DE CLORETO				CLASSE DE ABAIXAMENTO MÍNIMA
		C16/20(B20)	C25/30(B30)	C30/37(B35)	XC2(P)	XC4(P)	XF1 (P)	XF2 (P)						
ENCONTROS	REGULARIZAÇÃO	*			*				25	0.4	≥ S3	*		5cm
	SAPATA		*		*		*		25	0.4	≥ S3	*		5cm
	ELEVACÃO			*		*			25	0.4	≥ S3	*		5cm
PILARES	LAJE DE TRANSIÇÃO		*		*									
	REGULARIZAÇÃO	*												
	SAPATA		*		*		*		25	0.4	≥ S3	*		5cm
TABULEIRO	FUSTES			*		*	*		25	0.4	≥ S3	*		5cm
				*		*		*	25	0.2	≥ S3	*	*	6cm

