


DESENHOS DE REFERENCIA	NÚMERO

NOTAS

SIMBOLOGIA

- (T(a)) - TRANSFORMADOR - 75 dB
- (M(a)) - MOTOR - 70 dB
- (M(b)) - MOTOR - 80 dB

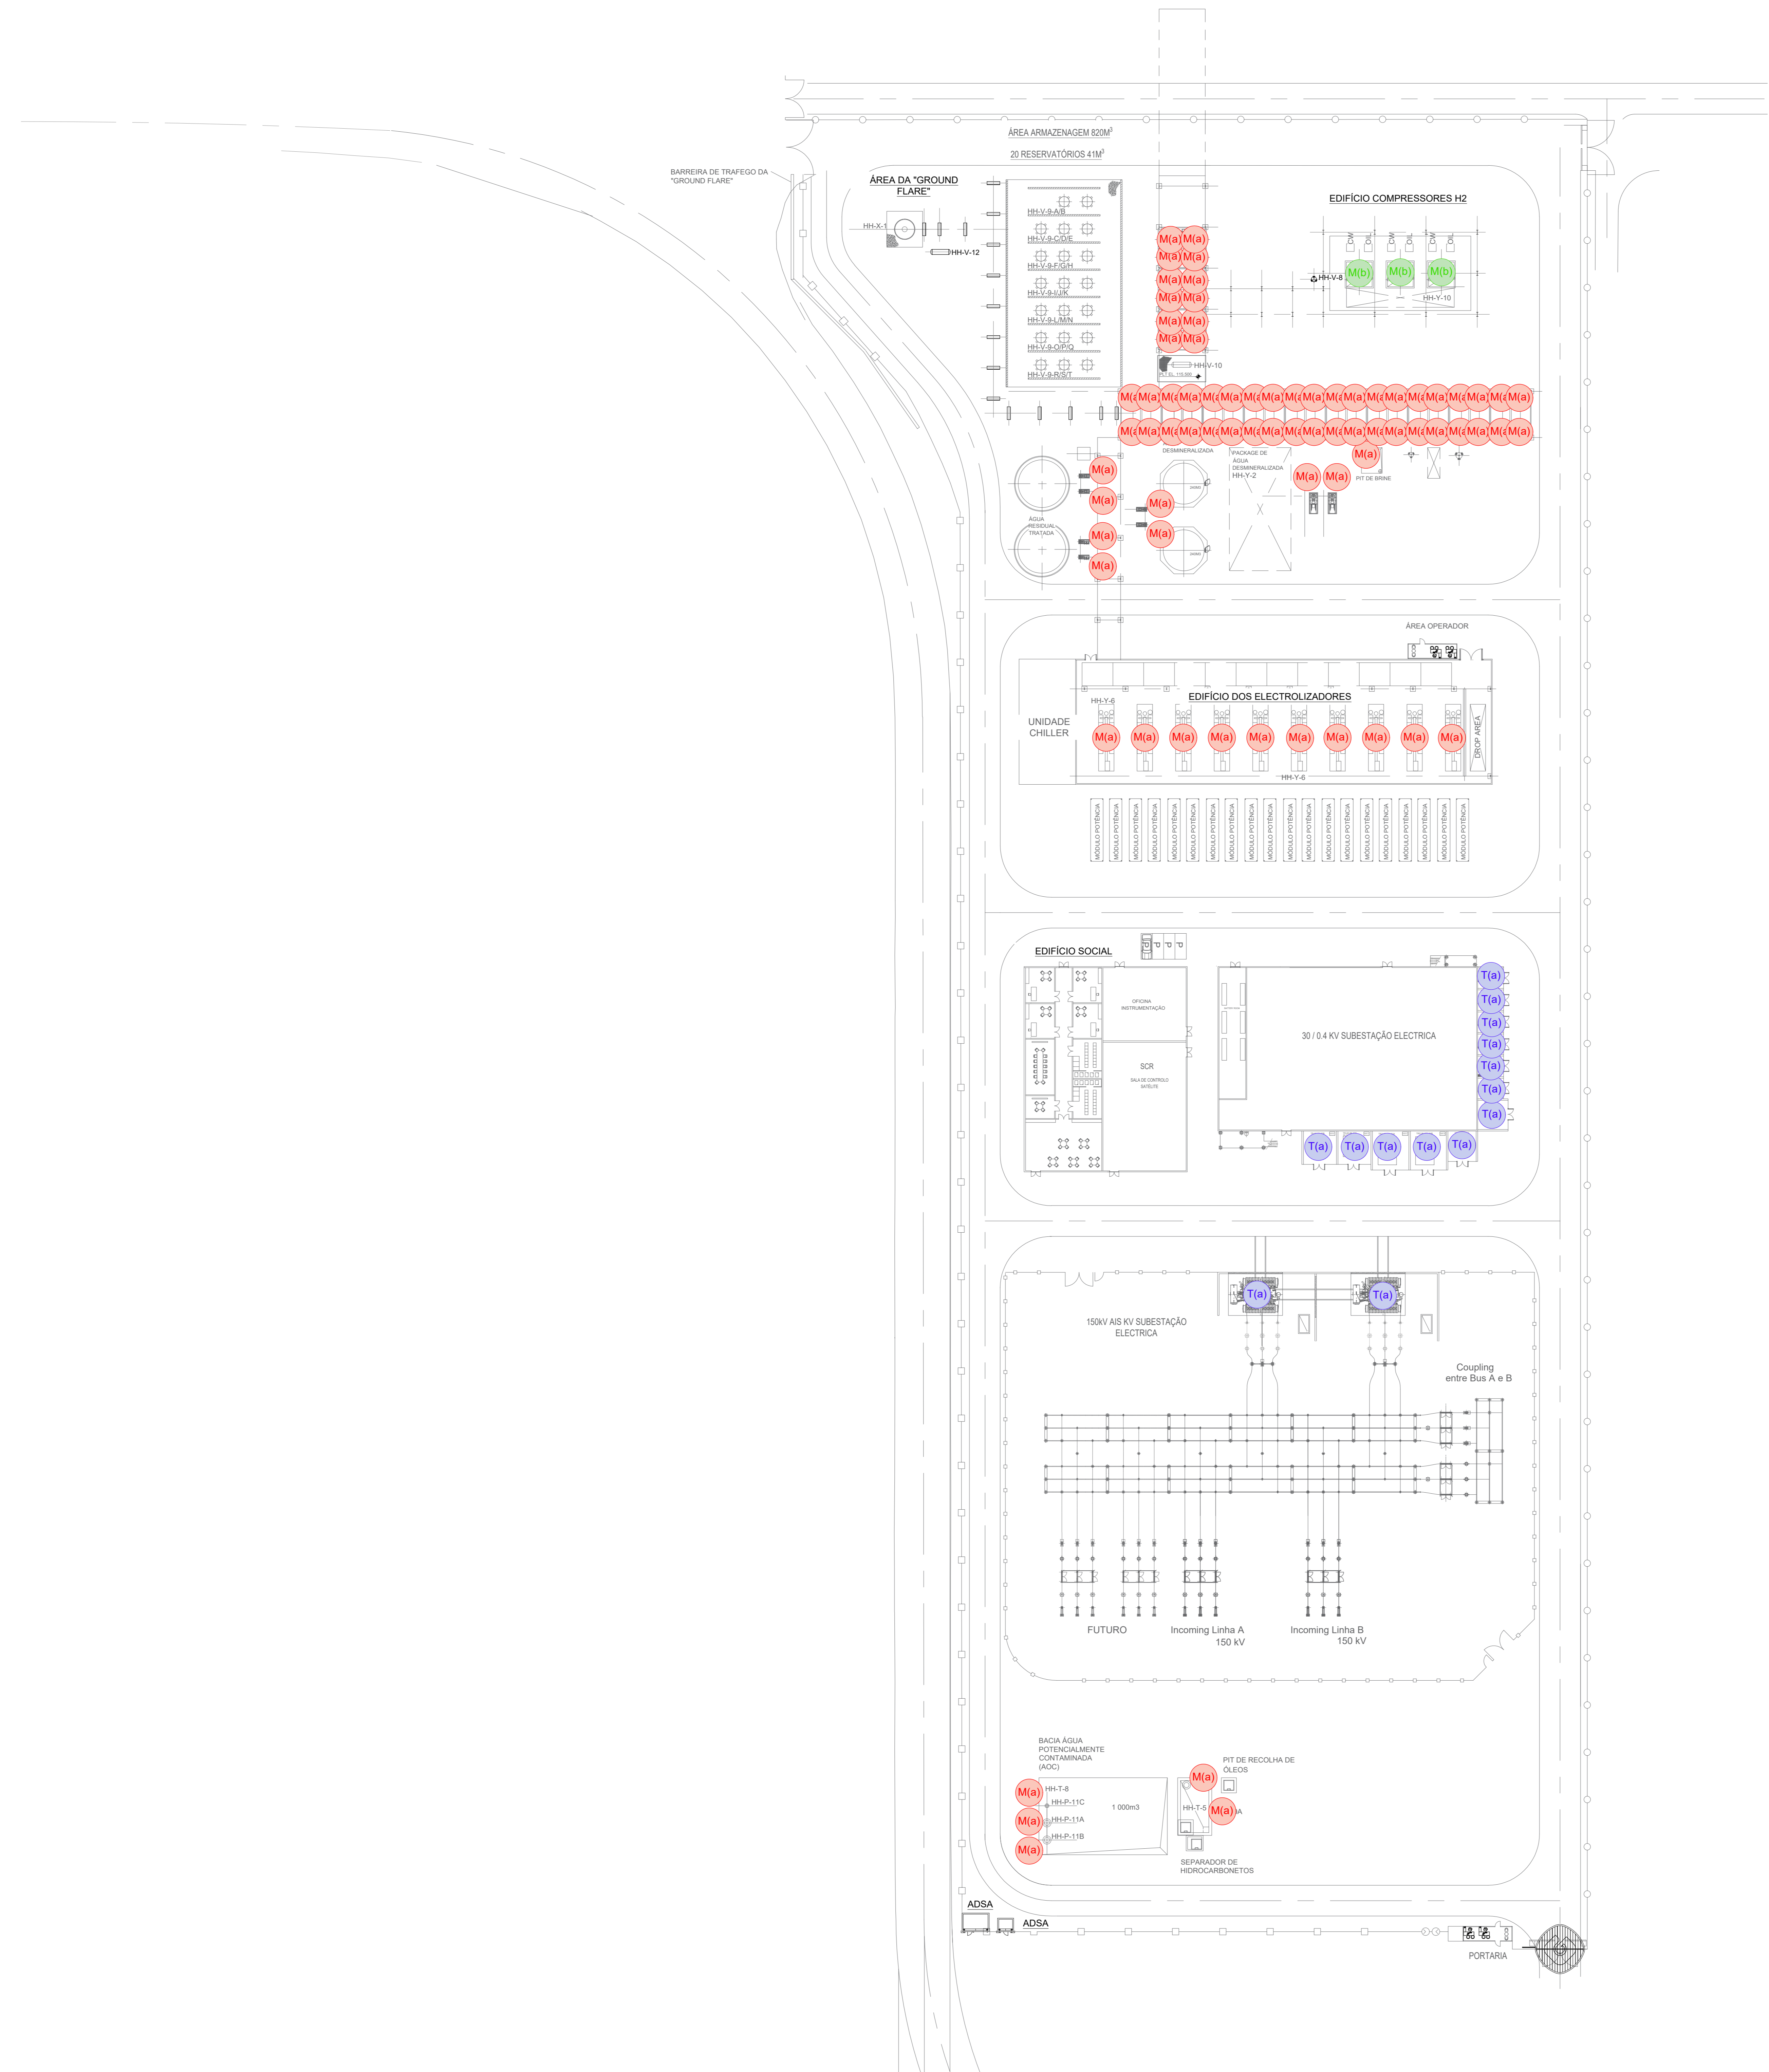

REV.	EMISSÃO PARA LICENCIAMENTO	DATA	DESIGNADO	APPROVADO
0	EMISSÃO PARA LICENCIAMENTO	25/09/22	S.Ferreira	M.Mendes
REV.	ALTERAÇÕES	DATA	DESIGNADO	APPROVADO

AUTORIZADA A EMISSÃO VALIDA PARA LICENCIAMENTO	DIRECTOR: S.Ferreira VERIFICOU: S.Ferreira ELABOROU: F.Vieira		SET. 09/2024 HOJ:
Director de projecto:	A. FARRACHO	GALP H2 PARK 100MW PLANTA DE EQUIPAMENTOS RUIDOSOS	2915.DW.6200.001 FICHEIRO: C:\2915-DW-6200-001_0.dwg SUSTENTADO SUSTENTADO