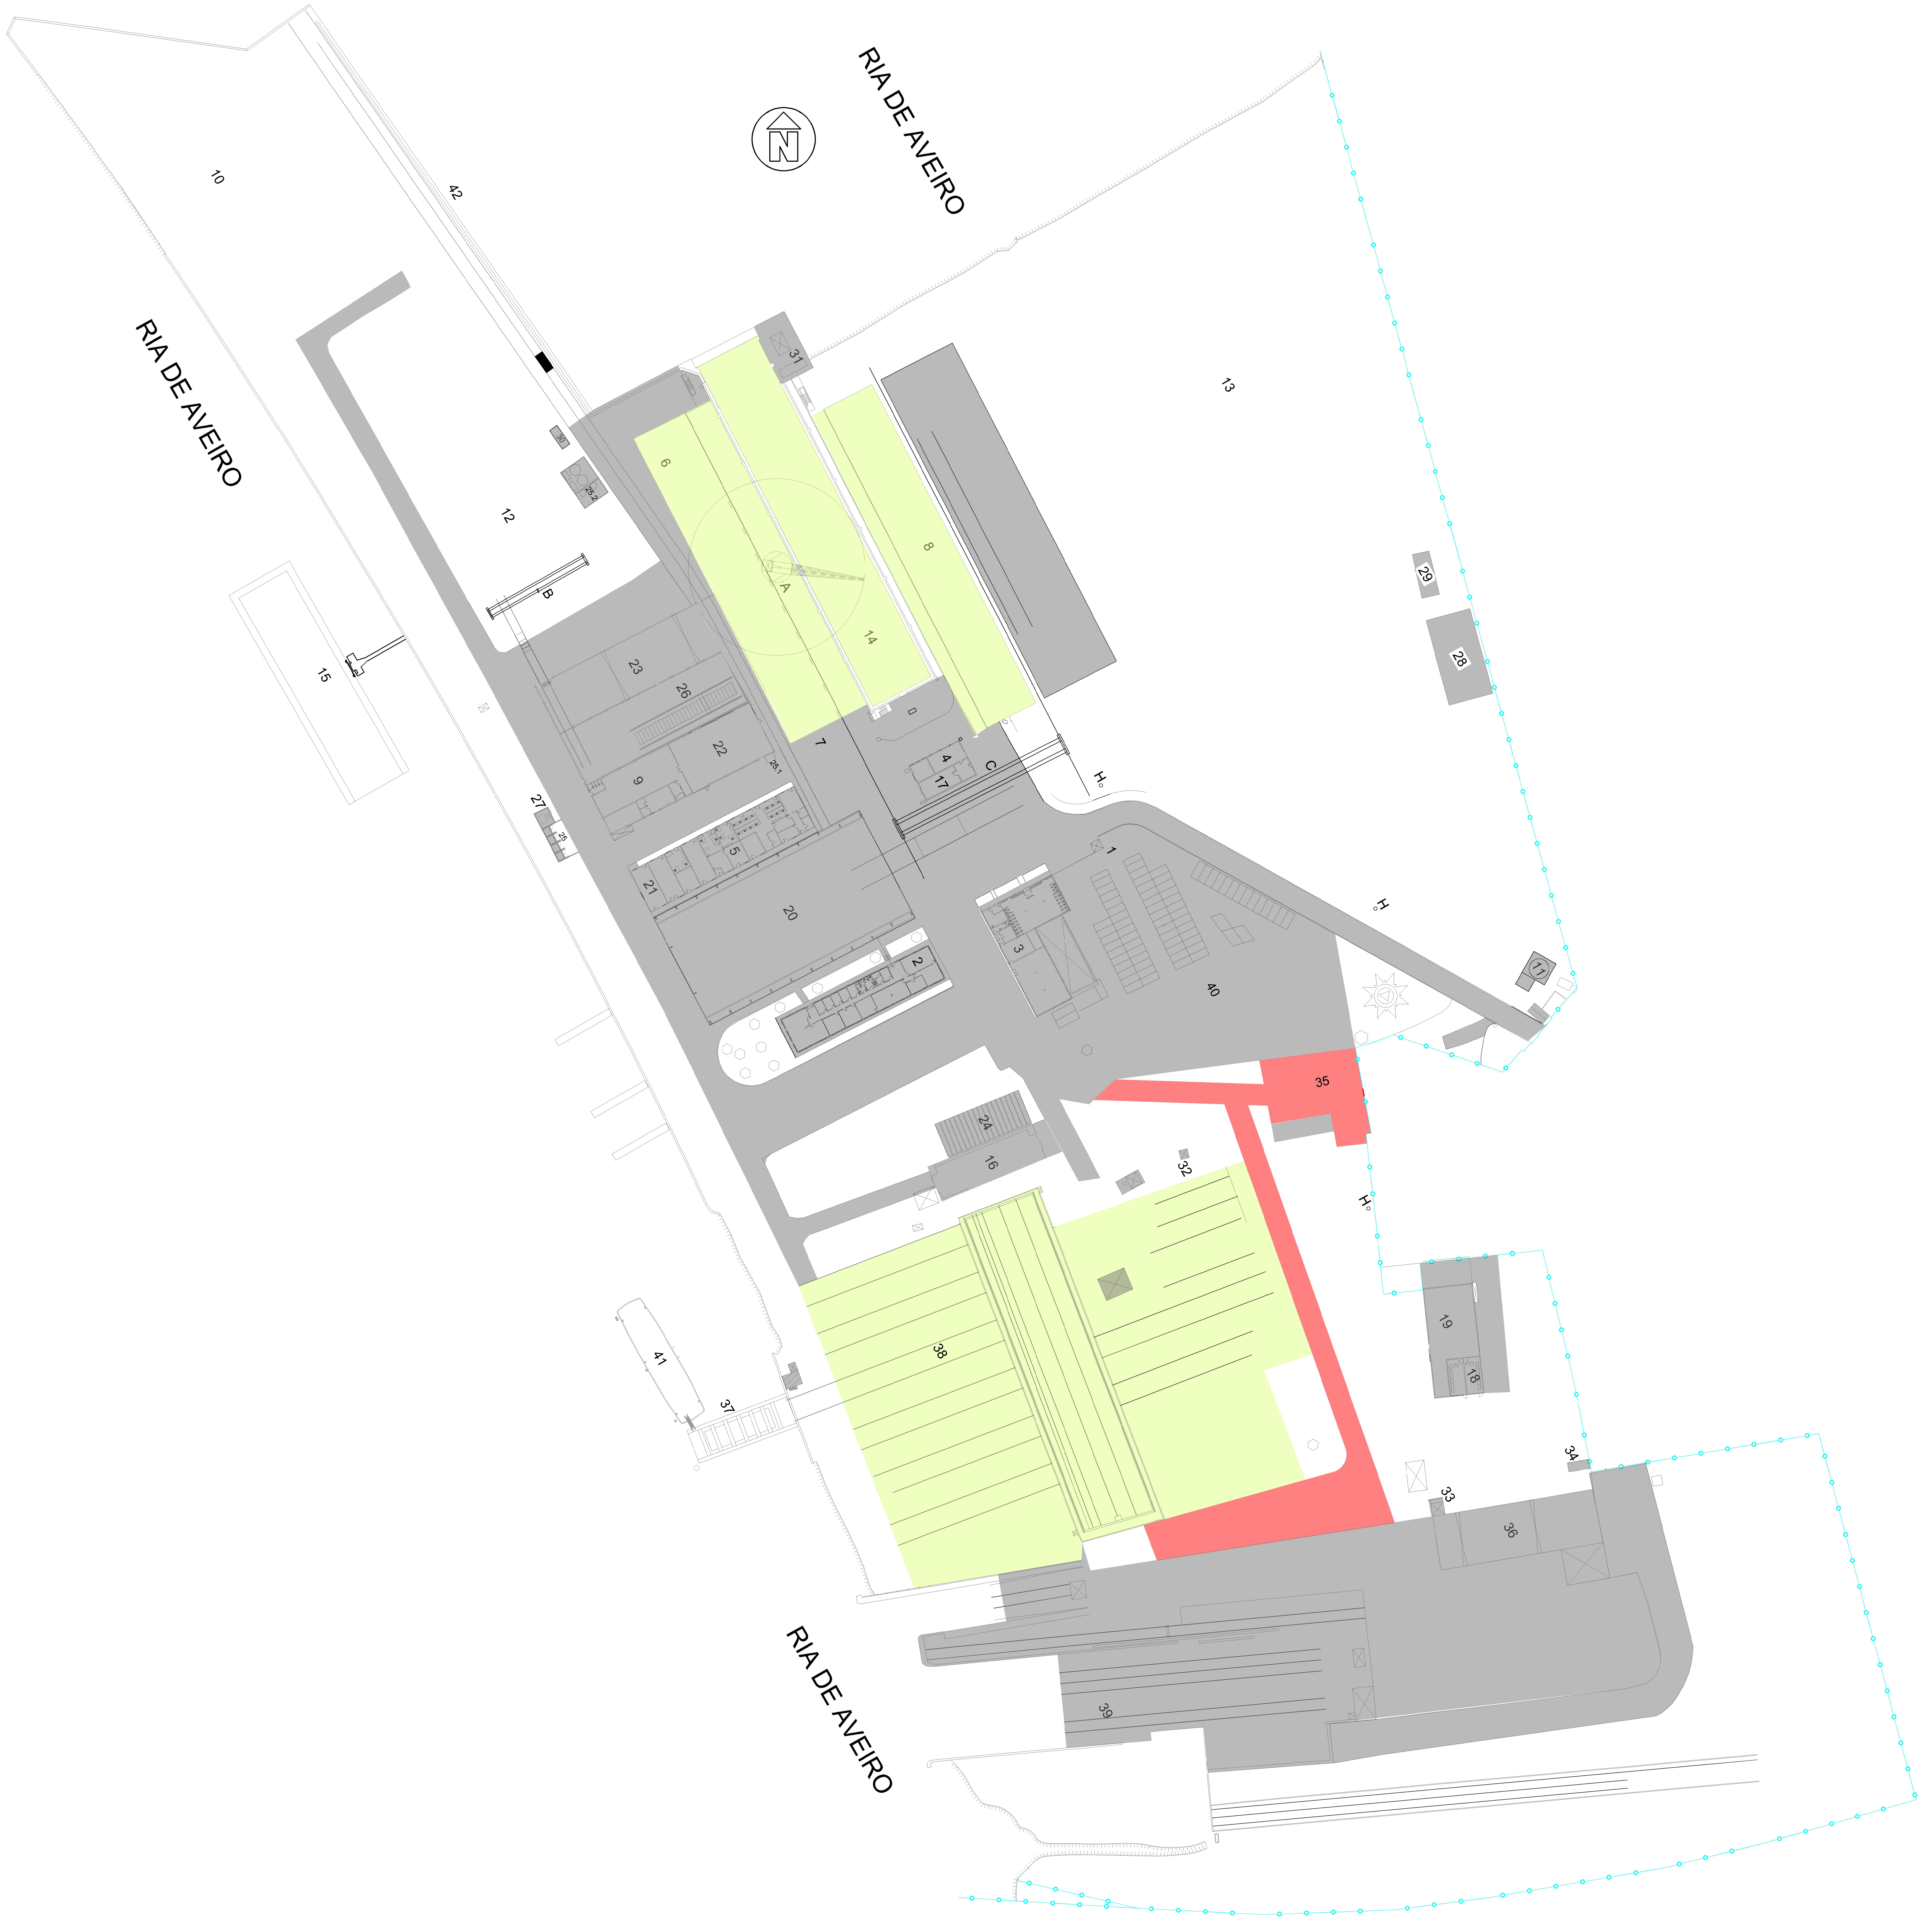

Legenda:

1 - Portaria
2 - Edifício Administrativo Navalria
3 - Cantina e Balneários
4 - Gerador e Compressor
5 - Edifício Administ.+arrumos
6 - Zona de Montagem de Blocos 1
7 - Zona de Montagem de Blocos 2
8 - Zona de Montagem de Blocos 3
9 - Armazém Geral
10 - Zona Livre
11 - Central de Incêndio
12 - Parque de Chapa
13 - Zona Livre 2
14 - Doce Seca
15 - Doca Flutuante
16 - Mecânica da Reparação
17 - PT1
18 - Sala de Formação
19 - Carpintaria
20 - Pavilhão de Fabrico
21 - Armazém de Tintas
22 - Mecânica
23 - Serralharia
24 - Eléctrica
25 - Reservatório de Gases
25.1 - Reservatório de Gases(Apoio)
25.2 - Reservatórios desativados
26 - Oficina de Corte
27 - Reservatório GPL
28 - ETARi
29 - ETAR desactivada
30 - PT3
31 - PT2
32 - PT4
33 - PT5
34 - PSeccionamento
35 - Parque de Resíduos
36 - Carnave
37 - Elevador de Navios
38 - Plano horizontal
39 - Plano inclinado
40 - Parque de estacionamento
41 - Batelão
42 - Cais de acabamento

Limites do Estaleiro
🟩 Zona de actividades da Unidade de Reciclagem de navios
🟥 Áreas a Impermeabilizar
▨ Áreas Impermeabilizadas

A - Guindaste Doca Seca
B - Pórtico Parque de Chapa
C - Pórtico Doca Seca / Plano Blocos
H - Hidrante

D	Teias Finais	28.07.26	Rui Valentim	Rui Valentim
C	Teias Finais	07.03.24	Rui Valentim	Rui Valentim
B	Teias Finais	31.02.22	Rui Valentim	Rui Valentim
A	Teias Finais	26.06.09	Tiago Ferreira	Nelson Aidos
00	1ª Emissão	27/02/09	Tiago Ferreira	
Rev. / Rev.	Description / Descrição:	Date / Data	Desig. / Des.	Proj. / Proj.

	Date / Data	Signat. / Rubrica
Proj. / Proj.	31.03.22	Rui Valentim
Desig. / Des.	31.03.22	Rui Valentim
Verif. / Verif.		

Project:

NAVALRIA
shipbuilding . repair . defense

Scal. / Esc.
1:1

Size / Tam.
A1

Description / Designação:
Unidade de Reciclagem de Navios
Áreas a impermeabilizar

NVR 0010 URN IMP D

Revision / Revisão

00	A	B	C
X	X	X	X

C:\Users\rui.jorge\Documents\Reparação\Naval Ria\Naval ria Layout\Desenhos Estaleiro 2026\Carlos Oliveira NVR-0010-URN-IMP-B_Unida