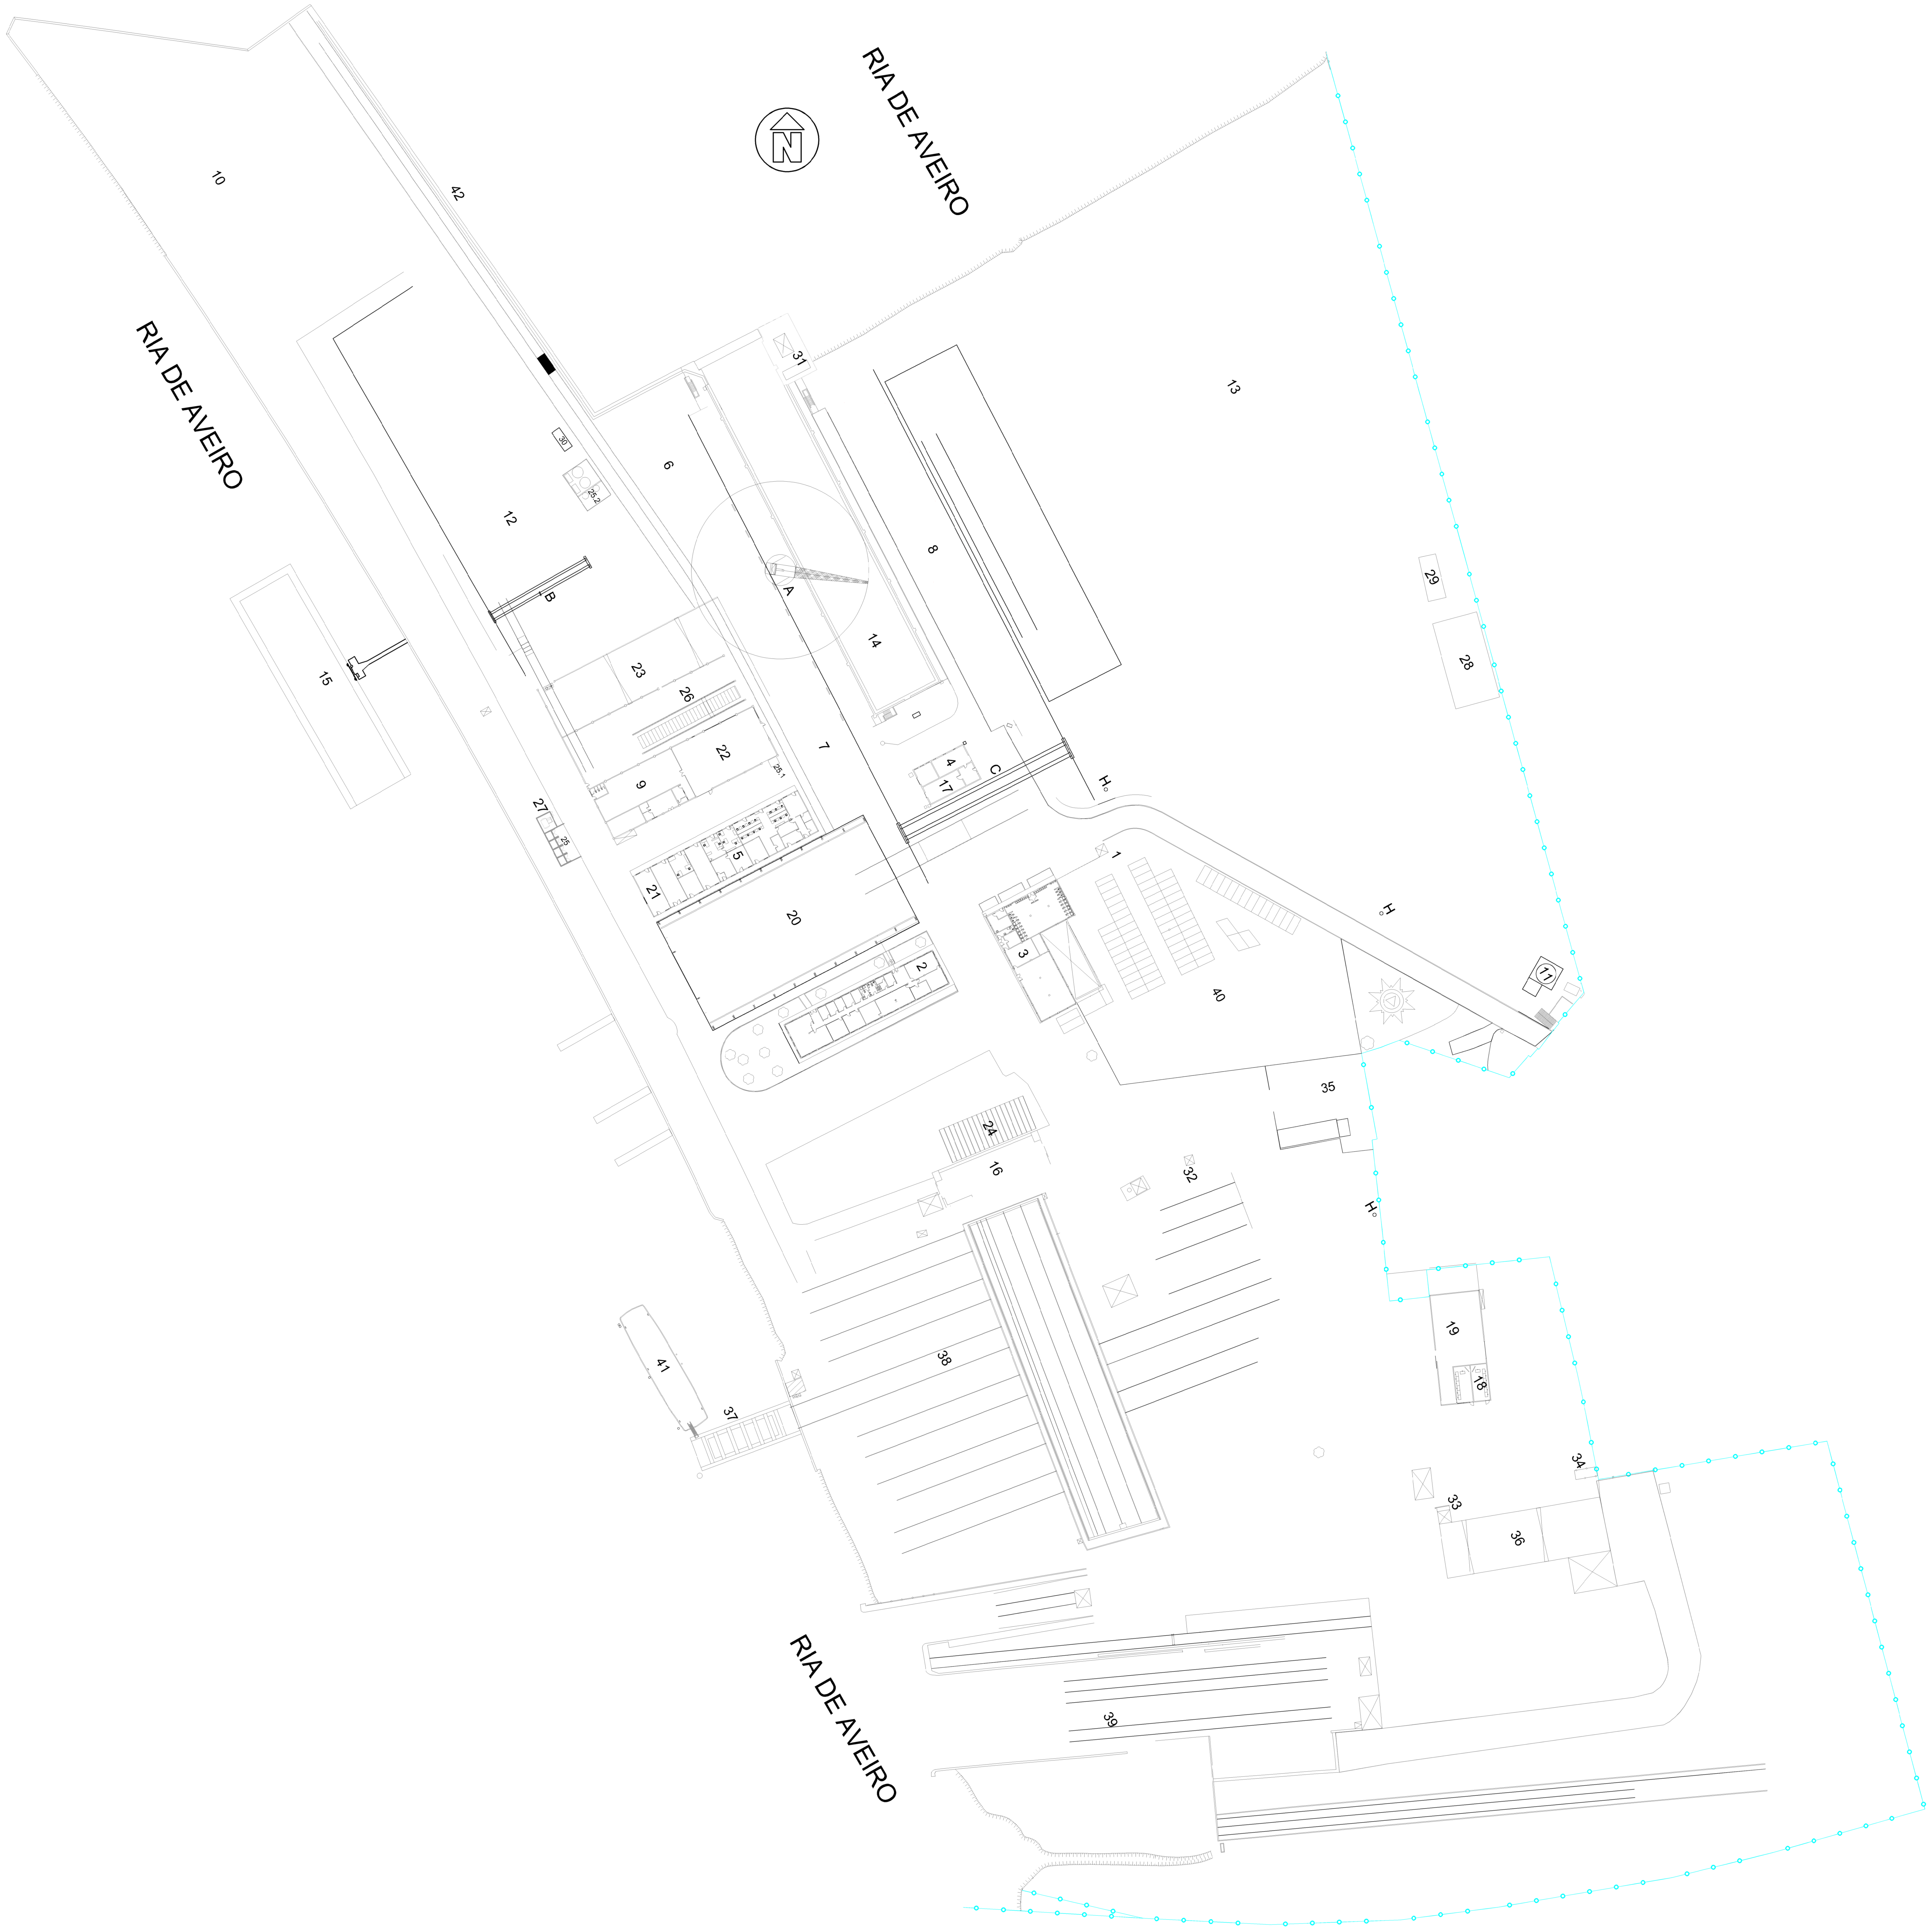

Legenda:

- 1 - Portaria
- 2 - Edifício Administrativo Navalria
- 3 - Cantina e Balneários
- 4 - Gerador e Compressor
- 5 - Edifício Administ.+arrumos
- 6 - Zona de Montagem de Blocos 1
- 7 - Zona de Montagem de Blocos 2
- 8 - Zona de Montagem de Blocos 3
- 9 - Armazém Geral
- 10 - Zona Livre
- 11 - Central de Incêndio
- 12 - Parque de Chapa
- 13 - Zona Livre 2
- 14 - Doce Seca
- 15 - Doca Flutuante
- 16 - Mecânica da Reparação
- 17 - PT1
- 18 - Sala de Formação
- 19 - Carpintaria
- 20 - Pavilhão de Fabrico
- 21 - Armazém de Tintas
- 22 - Mecânica
- 23 - Serralharia
- 24 - Eléctrica
- 25 - Reservatório de Gases
- 25.1 - Reservatório de Gases(Apoio)
- 25.2 - Reservatórios desativados
- 26 - Oficina de Corte
- 27 - Reservatório GPL
- 28 - ETARi
- 29 - ETAR desactivada
- 30 - PT3
- 31 - PT2
- 32 - PT4
- 33 - PT5
- 34 - PSeccionamento
- 35 - Parque de Resíduos
- 36 - Carnave
- 37 - Elevador de Navios
- 38 - Plano horizontal
- 39 - Plano inclinado
- 40 - Parque de estacionamento
- 41 - Batelão
- 42 - Cais de acabamento

-○-○- Limites do Estaleiro

- A - Guindaste Doca Seca
- B - Pórtico Parque de Chapa
- C - Pórtico Doca Seca / Plano Blocos
- H - Hidrante

Rev. / Rev.	Description / Descrição:	Date / Data	Desig. / Des.	Proj. / Proj.
C	Telas Finais	31.02.22	Rui Valentim	Rui Valentim
A	Telas Finais	26.06.09	Tiago Ferreira	Nelson Aidos
00	1ª Emissão	27/02/09	Tiago Ferreira	

	Date / Data	Signat. / Rubrica
Proj. / Proj.	31.03.22	Rui Valentim
Desig. / Des.	31.03.22	Rui Valentim
Verif. / Verif.		

Project:
Layuot geral

NAVALRIA
shipbuilding . repair . defense

Scal. / Esc.
1:1
Size / Tam.
A1

Description / Designação:
Layout Geral

NVR 0000 PRJ GER C

Revision / Revisão

00	A	C
X	X	X

C:\Users\rui.jorge\Documents\Reparação\Naval Ria\Naval ria Layout\Desenhos Estaleiro 2026 NVR-0000-PRJ-GER-C_Layout Geral_2022_