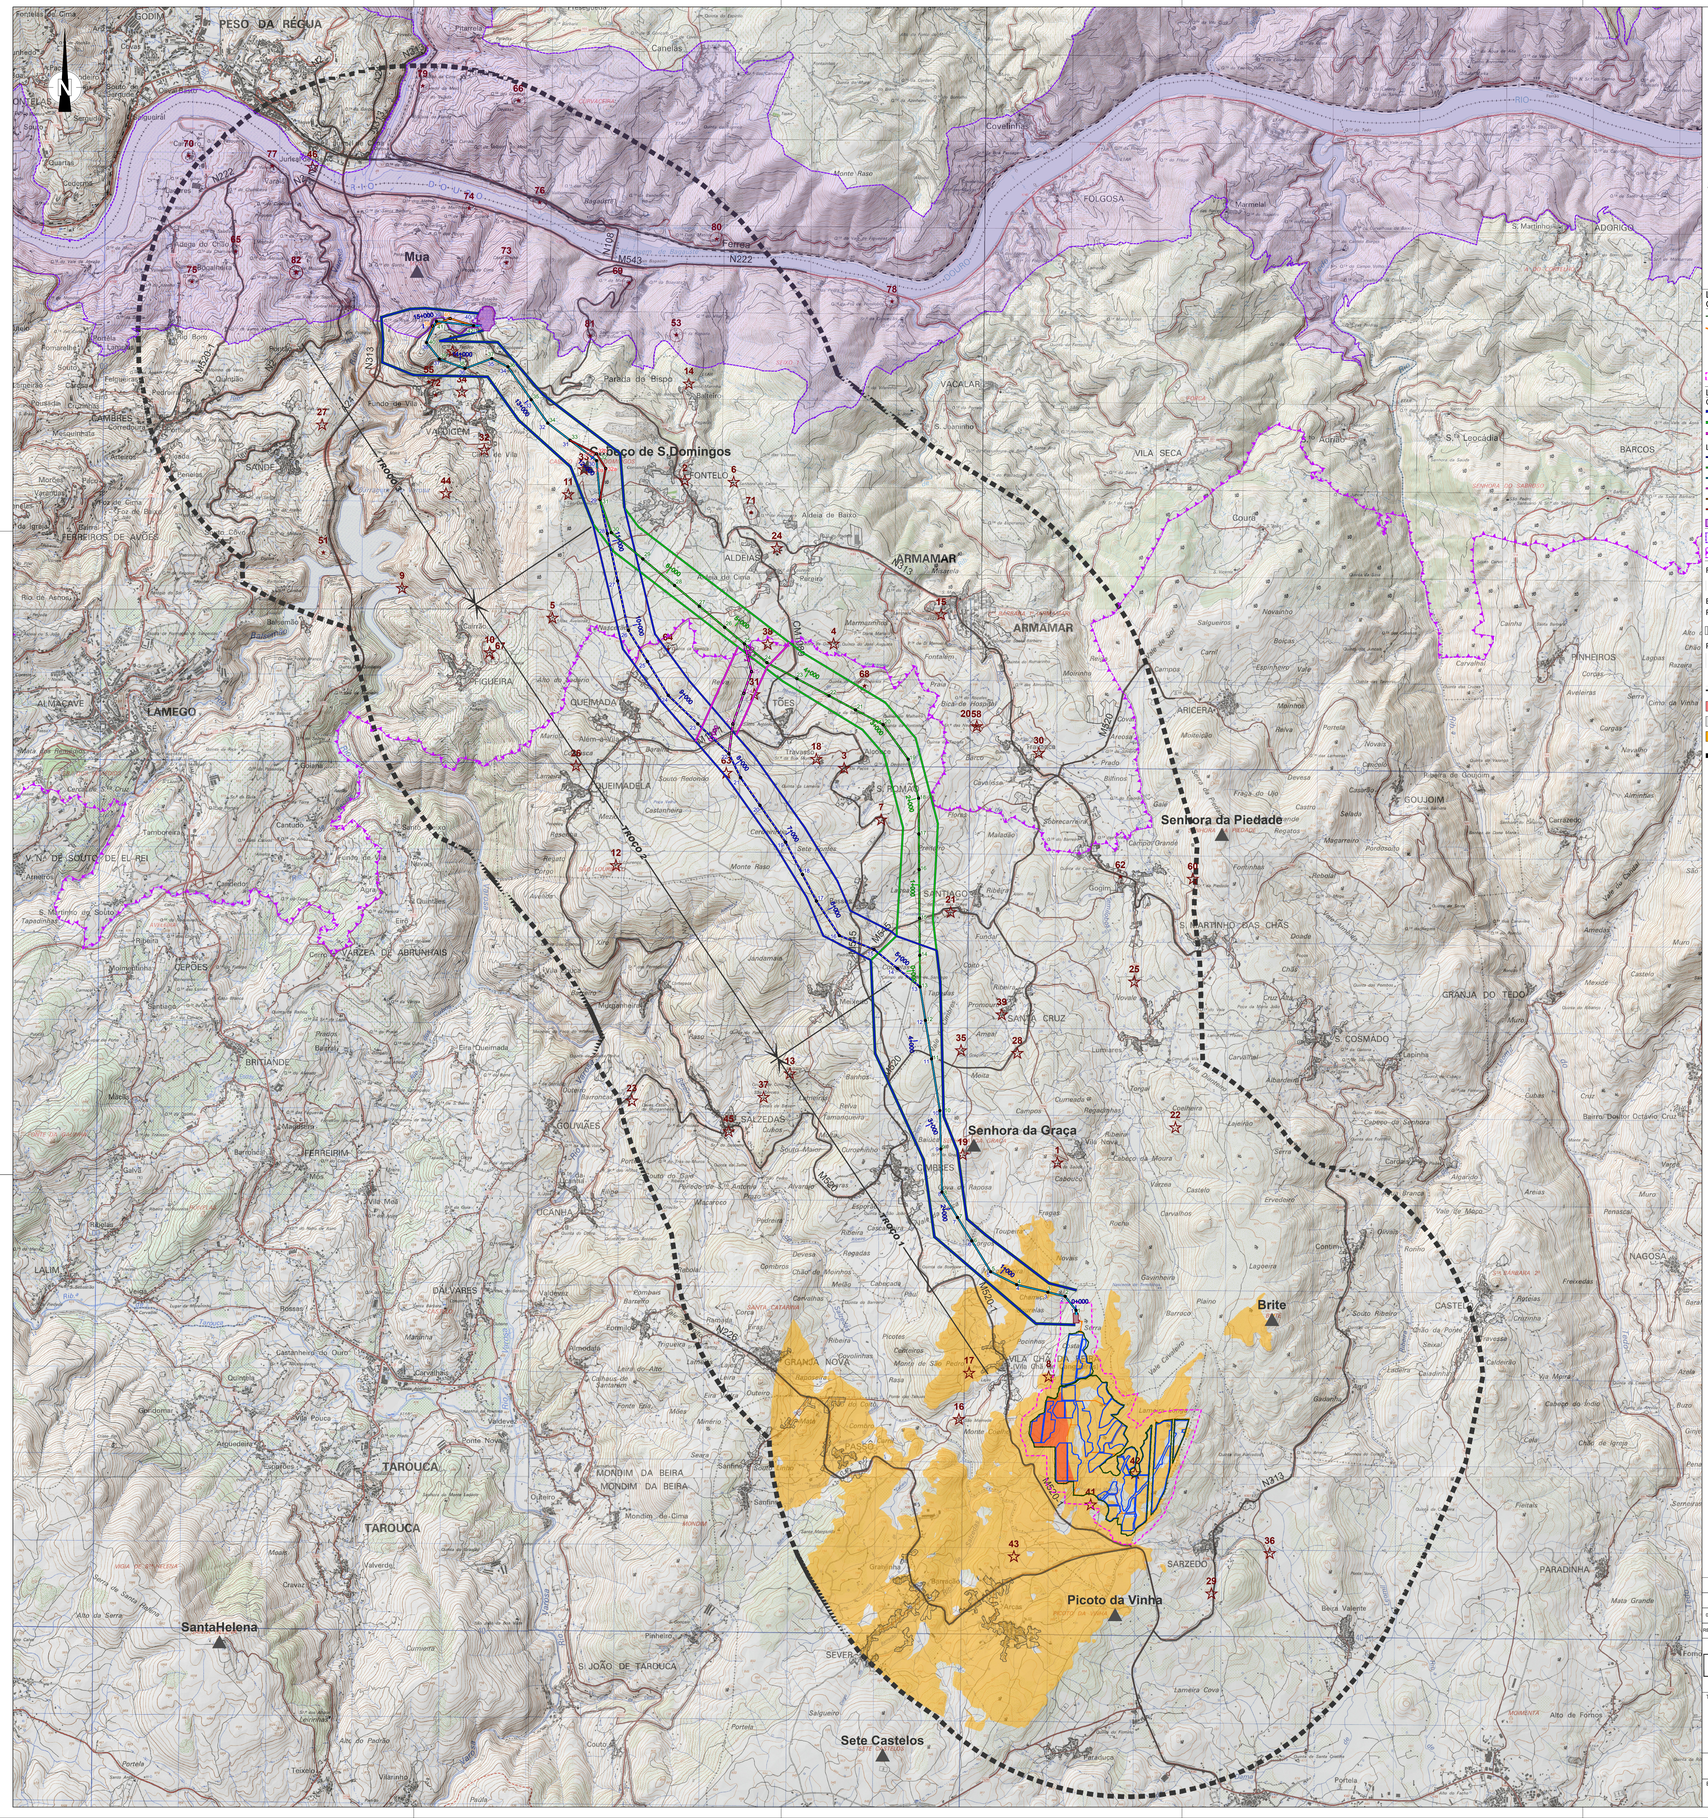

LEGENDA

Central Fotovoltaica Douro Solar

- Implantação da Central (Área Vedada)
- Acessos a Desenvolver
- Grupo de Módulos Solares Fotovoltáicos
- Subestação da Central Fotovoltaica
- Faixa de Gestão de Combustíveis

Linha de Ligação à Rede

Corredores Propostos

- Corredor 1
- Corredor 2
- Alternativa 1

Linhas Propostas

- Traçado 1
- Traçado 2
- Traçado 1 = Traçado 2
- Traçado da Alternativa 1
- Traçado da Alternativa ADV
- Traçado da Alternativa CSD
- Subestação de Valdigem (Existente)
- Alto Douro Vinhateiro
- Alto Douro Vinhateiro - Zona Especial de Proteção

Fisiografia

- Cumes

Bacia Visual de Projeto - Central Fotovoltaica Solar

Pontos de observação permanentes

- Aglomerados populacionais

Pontos de observação permanentes

- Pontos notáveis*
- Quintas*
- Vias (estradas nacionais e municipais)
- Setor a partir do qual foi gerada a bacia visual
- Áreas sem visibilidade para o setor oeste da Central Solar
- Áreas com visibilidade para o setor oeste da Central Solar
- Área de Estudo

*Pontos notáveis

1 - Capela da Senhora da Saúde (miradouro)
2 - Capela da Senhora dos Remédios
3 - Capela de Nossa Senhora da Boa Morte
4 - Capela de Nossa Senhora da Guia
5 - Capela de Nossa Senhora das Aveleiras
6 - Capela de Nossa Senhora do Cedro
7 - Capela Nossa Senhora do Direito
8 - Capela de Nossa Senhora do Monte
9 - Capela de Nossa Senhor da Pedra
10 - Capela de Nosso Senhor de São Benedito
11 - Capela de S. Domingos de Fontelo
12 - Capela de S. Lourenço
13 - Capela de Santa Barbara
14 - Capela de Santa Marinha
15 - Capela de S. Lazaro
16 - Capela de S. Mamede
17 - Capela de S. Pedro
18 - Capela do Espírito Santo
19 - Capela e Castro de Nossa Senhora da Graça (miradouro)
20 - Capela de N.S. das Neves
21 - Capela de N. S. das Dores
22 - Castelo
23 - Caves da Murganheira
24 - Cemitério de Aldeias
25 - Cemitério de Lumiares
26 - Cemitério de Queimadela
27 - Cemitério de Sande
28 - Cemitério de Santa Cruz
29 - Cemitério de Sarzedo
30 - Cemitério de Travanca
31 - Cemitério de Teliões
32 - Cemitério de Valdigem
33 - Cruz Alta
34 - Ermida de Nossa Senhora da Conceição
35 - Ermida de S. Gregório
36 - Ermida de S. Lourenço
37 - Ermida de São Torcato
38 - Fraga da Pena
39 - Igreja de Santa Cruz
40 - Igreja de São Romão
41 - Lameira Longa 1
42 - Lameira Longa 2
43 - Lugar d'Orca
44 - Miradouro Natural de Valdigem
45 - Mosteiro de Salzedas
46 - Ponte Pedonal da Régua
51 - Quinta da Médica
53 - Quinta da Rapada
55 - Quinta das Brolhas
58 - Quinta de Santa Bárbara
60 - S. Martinho das Chas
62 - Solar de São Domingos
63 - Souto Redondo 3
64 - Quinta da Barroca
65 - Quinta da Chaminé
66 - Quinta da Devesa
67 - Quinta da Granja
68 - Quinta da Lama Redonda
69 - Quinta da Mata de Cima
70 - Quinta da Pacheca
71 - Quinta da Raposeira
72 - Quinta das Bolhas
73 - Quinta de Casaldronho
74 - Quinta de Marrocos
75 - Quinta de Monsul
76 - Quinta de Valbom
77 - Quinta de Varais
78 - Quinta de Termilobos
79 - Quinta do Valado
80 - Quinta Dona Matilde
81 - Santuário e Quinta de Santa Eufémia
82 - Quinta de Mosteiró

REV.	DATA	DESCRIÇÃO	EXE.	REV.	APRV.
00	22/01/2021	Edição Inicial	JT	RM	OF

Blowing Glow, Lda

arqpais paisagem e ambiente

TITULO:

CENTRAL SOLAR FOTOVOLTAICA – DOURO SOLAR
E
LINHA ELÉTRICA DE LIGAÇÃO À REDE
ESTUDO IMPACTE AMBIENTAL

BACIA VISUAL DA CENTRAL SOLAR - ÁREA 4
(Folha 5 de 6)

ESCALA	Nº DO PROJETO	Nº DO DOCUMENTO	REV.
1/25 000		DESENHO 12E	00

Ficheiro: DESENHO 12E_05 - Bacia Visual - Central Solar.dwg