


LEGENDA
Ver Desenho EN125_VO-PE-EGG-02-0.

PLANTA
Esc. 1:1000

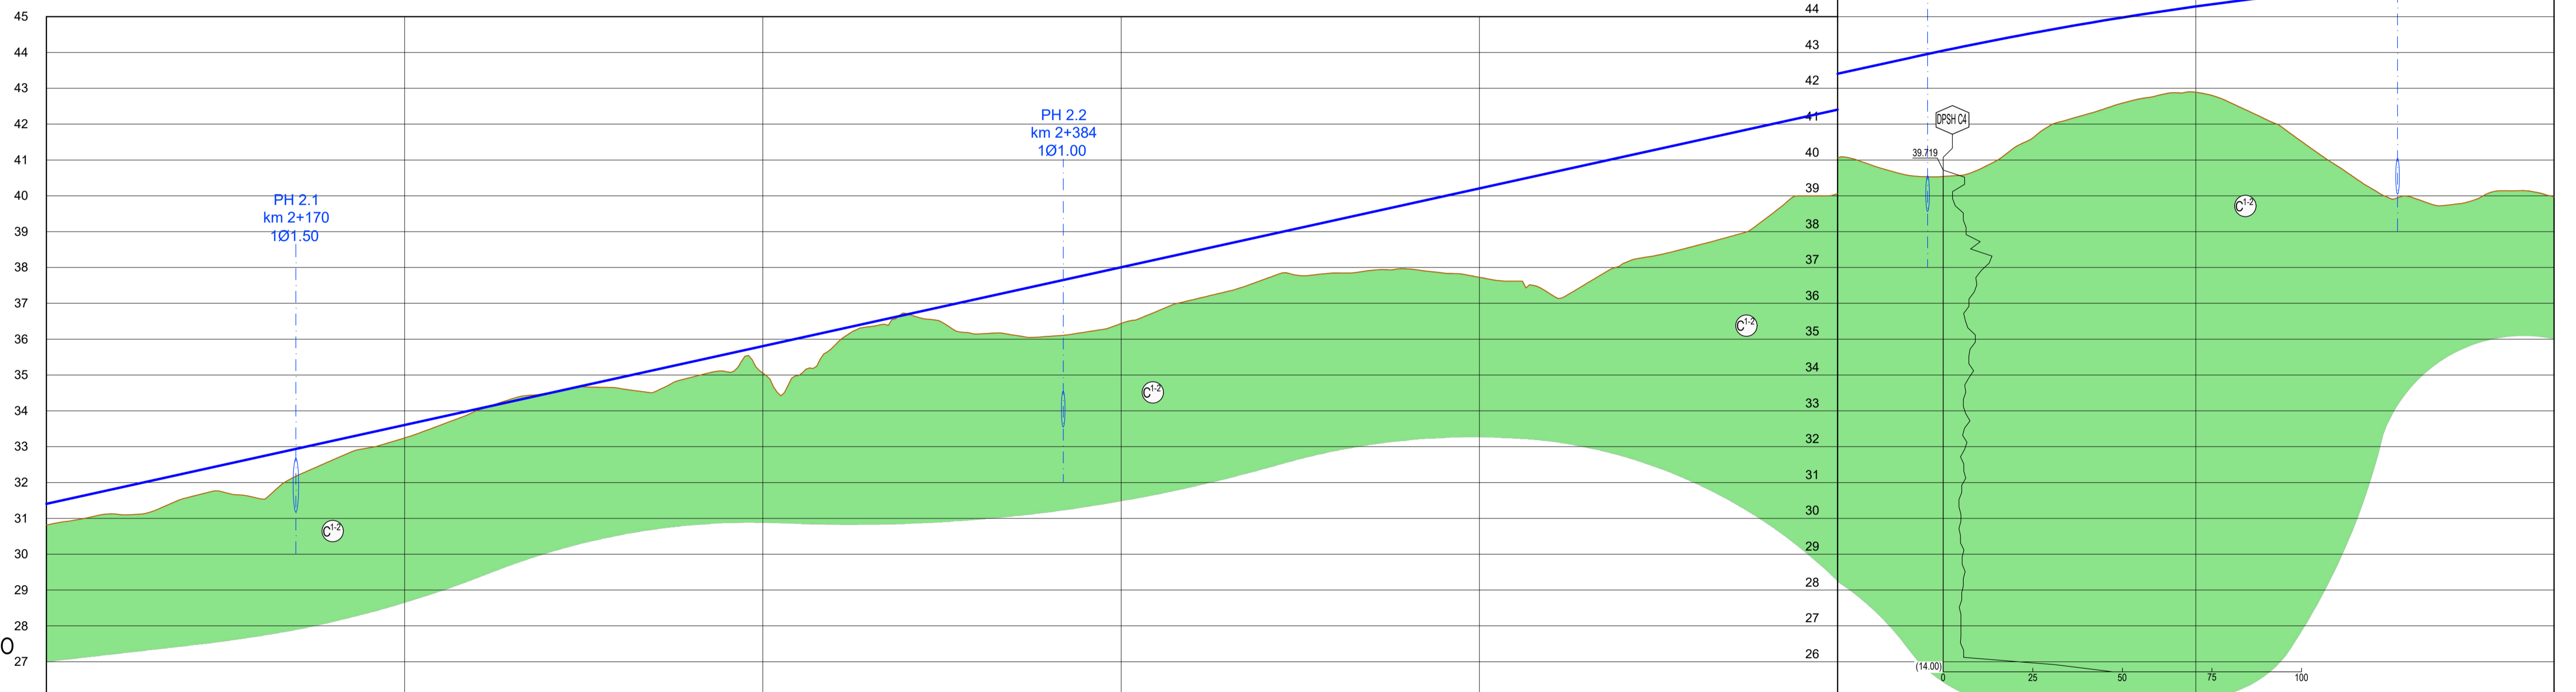

EN125 - VARIANTE DE OLHÃO
PERFIL LONGITUDINAL
Esc. H=1:1000; V=1:100

QUILOMETRAGEM		2+100	2+125	2+150	2+175	2+200	2+225	2+250	2+275	2+300	2+325	2+350	2+375	2+400	2+425	2+450	2+475	2+500	2+525	2+550	2+575	2+600	2+625	2+650	2+675	2+700	2+725	2+750	2+775	2+800				
COTAS DE TRABALHO (ESQ. / DIR.)		-31.72 / -31.09	-32.27 / -31.64	-32.82 / -32.19	-33.37 / -32.74	-33.92 / -33.29	-34.47 / -33.84	-34.98 / -34.43	-35.47 / -35.04	-35.97 / -35.65	-36.44 / -36.24	-36.85 / -36.79	-37.34 / -37.34	-37.89 / -37.89	-38.44 / -38.44	-38.99 / -38.99	-39.54 / -39.54	-40.09 / -40.09	-40.64 / -40.64	-41.19 / -41.19	-41.74 / -41.74	-42.29 / -42.29	-42.84 / -42.84	-43.35 / -43.35	-43.79 / -43.79	-44.17 / -44.17	-44.49 / -44.49	-44.74 / -44.74	-44.94 / -44.94	-45.07 / -45.07				
ESCAVAÇÕES	DESMONTE (MEC.) / (PNE. - EXP.) (%)																																	
	GEOMETRIA DE TALUDES (V:H)																																	
	CAMADA DE LEITO DE PAVIMENTO (m)																																	
ESCAVAÇÕES / ATERROS	DRENAGEM INTERNA																																	
	DECAPAGEM (DEC.) / SANEAMENTO (SAN)																																	
	GEOMETRIA DE TALUDES (V:H)																																	
ATERROS	OBRAS DE CONTENÇÃO																																	
	CAMADA DE LEITO DE PAVIMENTO (m)																0.20 A-1 ou A-2.4																	
	GEOMETRIA DE TALUDES (V:H)	(V:1.5H)																																
	PARTE SUPERIOR DO ATERRO (m)																0.80 A-2.4 ou A-2.5																	
TRATAMENTO DA FUNDAÇÃO		0.30 DEC / 0.80 SAN nos níveis argilosos e margosos e 1.0m a 1.5m nas estruturas cónicas com "Terra Rossa" / Valas drenantes (Eventual)																																

ESCALAS INDICADAS VÁLIDAS NO FORMATO A1



Proj.	Sergio Rosa	Escala numérica:	1:100 1:1000	Proj. Complementar:	EN 125 - VARIANTE DE OLHÃO
Des.	Luis Ferreira	Escala gráfica:	0 1m 2m	Designação:	P1 - TERRAPLENAGENS P1.2 - ESTUDO GEOLÓGICO-GEOTÉCNICO PLANTA E PERFIL GEOLÓGICO-GEOTÉCNICO LONGITUDINAL km 2+100 ao km 2+800
Verif.	Oscar Furtado				

0	Emissão Inicial	Jun 2022	LF	SR	Verif.	Oscar Furtado	Proj. Complementar:	EN 125 - VARIANTE DE OLHÃO	Designação:	P1 - TERRAPLENAGENS P1.2 - ESTUDO GEOLÓGICO-GEOTÉCNICO PLANTA E PERFIL GEOLÓGICO-GEOTÉCNICO LONGITUDINAL km 2+100 ao km 2+800	Número	EN125_VO-PE-P1_2-EGG-06-0
Ref.	Alteração						Projeto de Execução				Data	JUNHO 2022
											Folha	4/9