


**LEGENDA**  
Ver Desenho EN125\_VO-PE-EGG-02-0.

**PLANTA**  
Esc. 1:1000

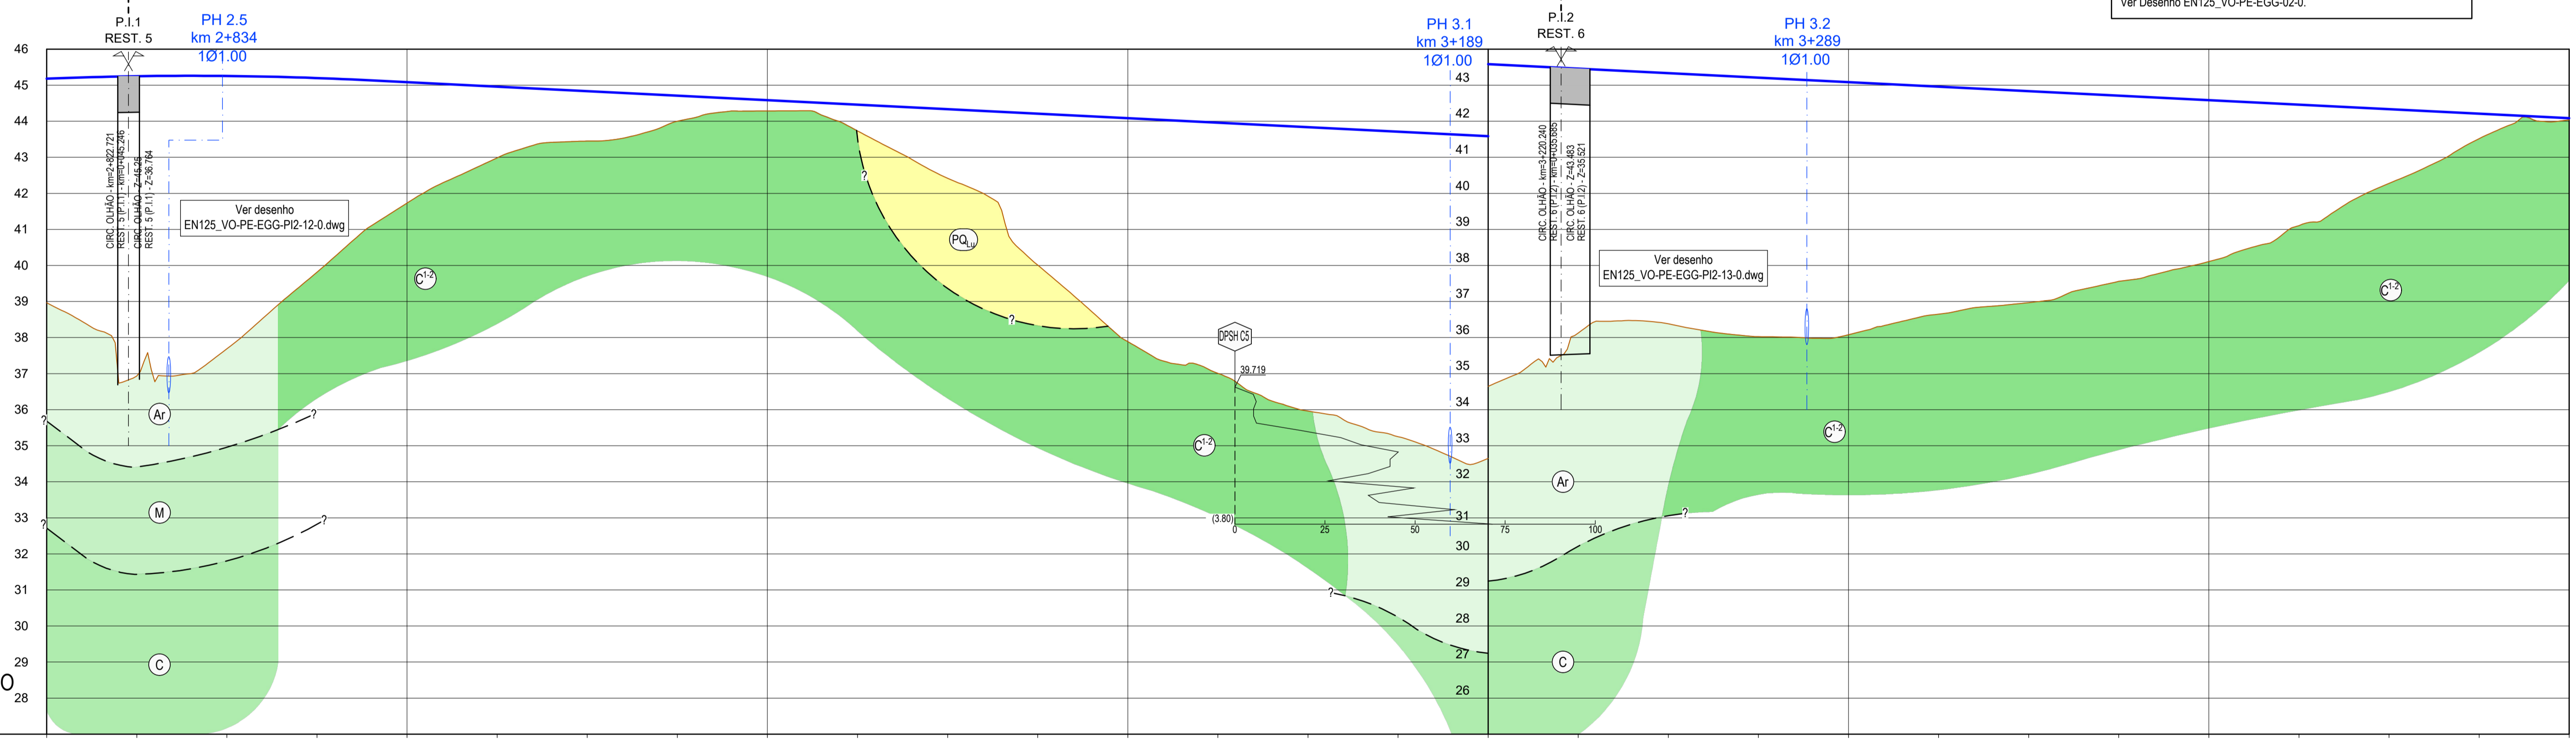

**EN125 - VARIANTE DE OLHÃO**  
PERFIL LONGITUDINAL  
Esc. H=1:1000; V=1:100

QUILOMETRAGEM		2+800	2+825	2+850	2+875	2+900	2+925	2+950	2+975	3+000	3+025	3+050	3+075	3+100	3+125	3+150	3+175	3+200	3+225	3+250	3+275	3+300	3+325	3+350	3+375	3+400	3+425	3+450	3+475	3+500	
COTAS DE TRABALHO (ESQ. / DIR.)		-45.07 / -45.07	-45.14 / -45.14	-45.14 / -45.14	-45.09 / -45.09	-44.97 / -44.97	-44.85 / -44.85	-44.72 / -44.72	-44.60 / -44.60	-44.54 / -44.47	-44.35 / -44.35	-44.22 / -44.22	-44.10 / -44.10	-43.97 / -43.97	-43.85 / -43.85	-43.72 / -43.72	-43.60 / -43.60	-43.47 / -43.47	-43.35 / -43.47	-43.21 / -43.46	-43.05 / -43.37	-42.89 / -43.28	-42.73 / -43.19	-42.59 / -43.08	-42.46 / -42.96	-42.34 / -42.83	-42.21 / -42.71	-42.09 / -42.58	-42.00 / -42.42	-41.91 / -42.26	
ESCAVAÇÕES	DESMONTE (MEC.) / (PNE. - EXP.) (%)																														
	GEOMETRIA DE TALUDES (V:H)																														
	CAMADA DE LEITO DE PAVIMENTO (m)																														
ESCAVAÇÕES / ATERROS	DRENAGEM INTERNA																														
	DECAPAGEM (DEC.) / SANEAMENTO (SAN)																														
	GEOMETRIA DE TALUDES (V:H)																														
ATERROS	OBRAS DE CONTENÇÃO																														
	CAMADA DE LEITO DE PAVIMENTO (m)																0.20 A-1 ou A-2.4														
	GEOMETRIA DE TALUDES (V:H)																(V:1.5H)														
	PARTE SUPERIOR DO ATERRO (m)																0.80 A-2.4 ou A-2.5														
TRATAMENTO DA FUNDAÇÃO		0.30 DEC / 0.80 SAN nos níveis argilosos e margosos e 1.0m a 1.5m nas estruturas cónicas com "Terra Rossa" / Valas drenantes (Eventual)																													

ESCALAS INDICADAS VÁLIDAS NO FORMATO A1



DIREÇÃO DE ENGENHARIA E AMBIENTE



Proj.	Sergio Rosa	Escala numérica:	1:100 1:1000	Proj. Complementar:	EN 125 - VARIANTE DE OLHÃO
Des.	Luis Ferreira	Escala gráfica:	0 1m 2m	Designação:	P1 - TERRAPLENAGENS P1.2 - ESTUDO GEOLÓGICO-GEOTÉCNICO PLANTA E PERFIL GEOLÓGICO-GEOTÉCNICO LONGITUDINAL km 2+800 ao km 3+500
Verif.	Oscar Furtado				

0	Emissão inicial	Jun 2022	LF	SR
Ref.	Alteração	Data	Desenhou	Visou

Projeto de Execução

Número: EN125\_VO-PE-P1\_2-EGG-07-0  
 Data: JUNHO 2022  
 Folha: 5/9