




PLANTA
Esc. 1:1000

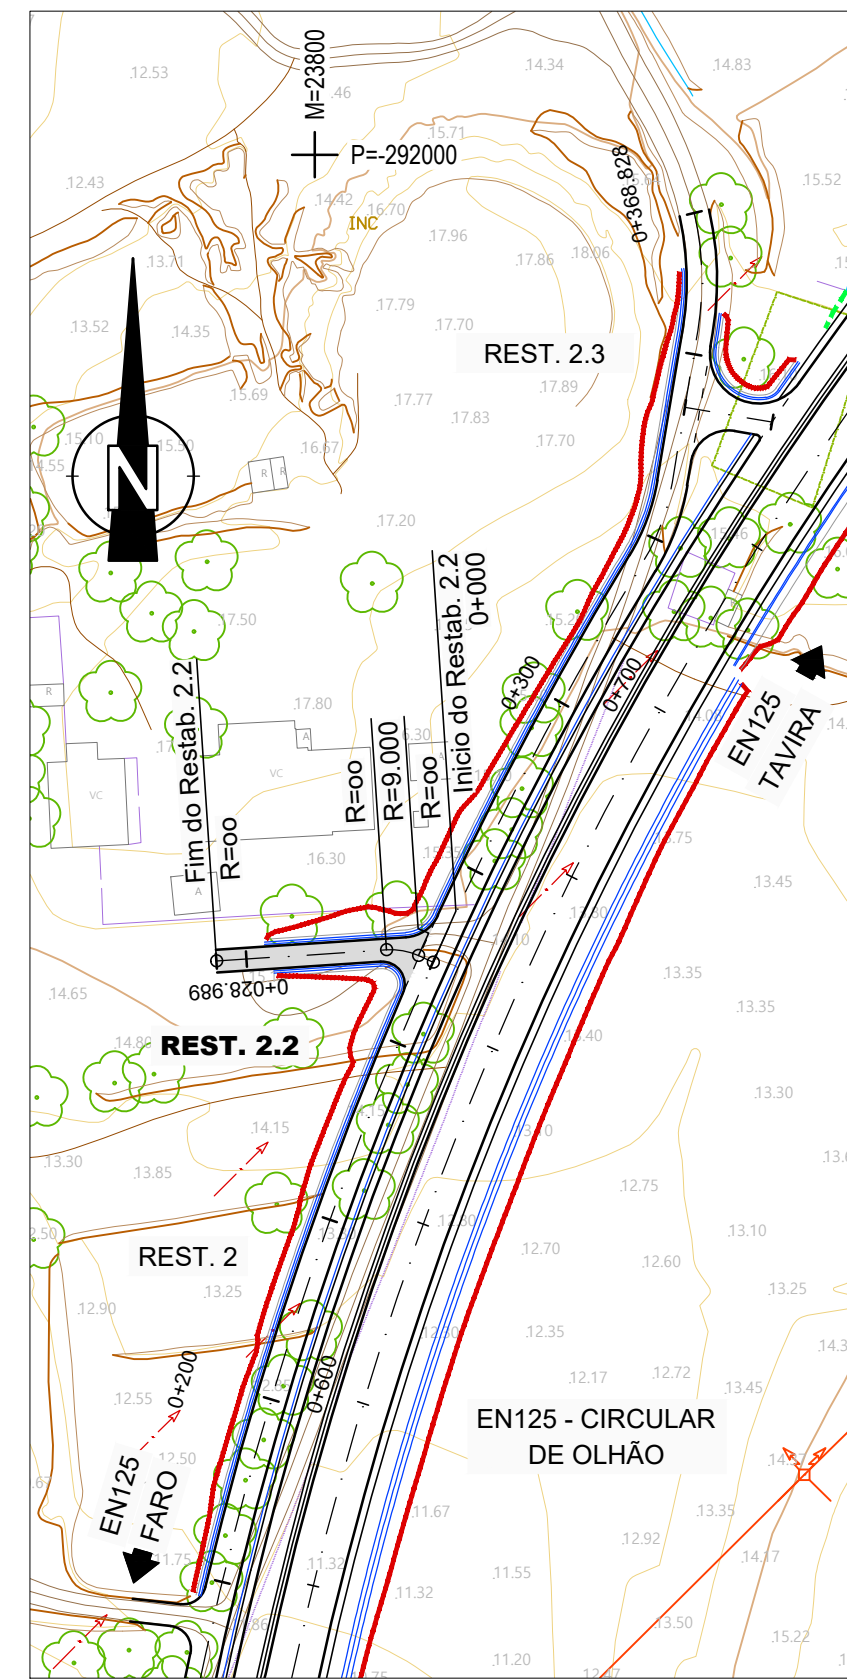


PLANTA
Esc. 1:1000

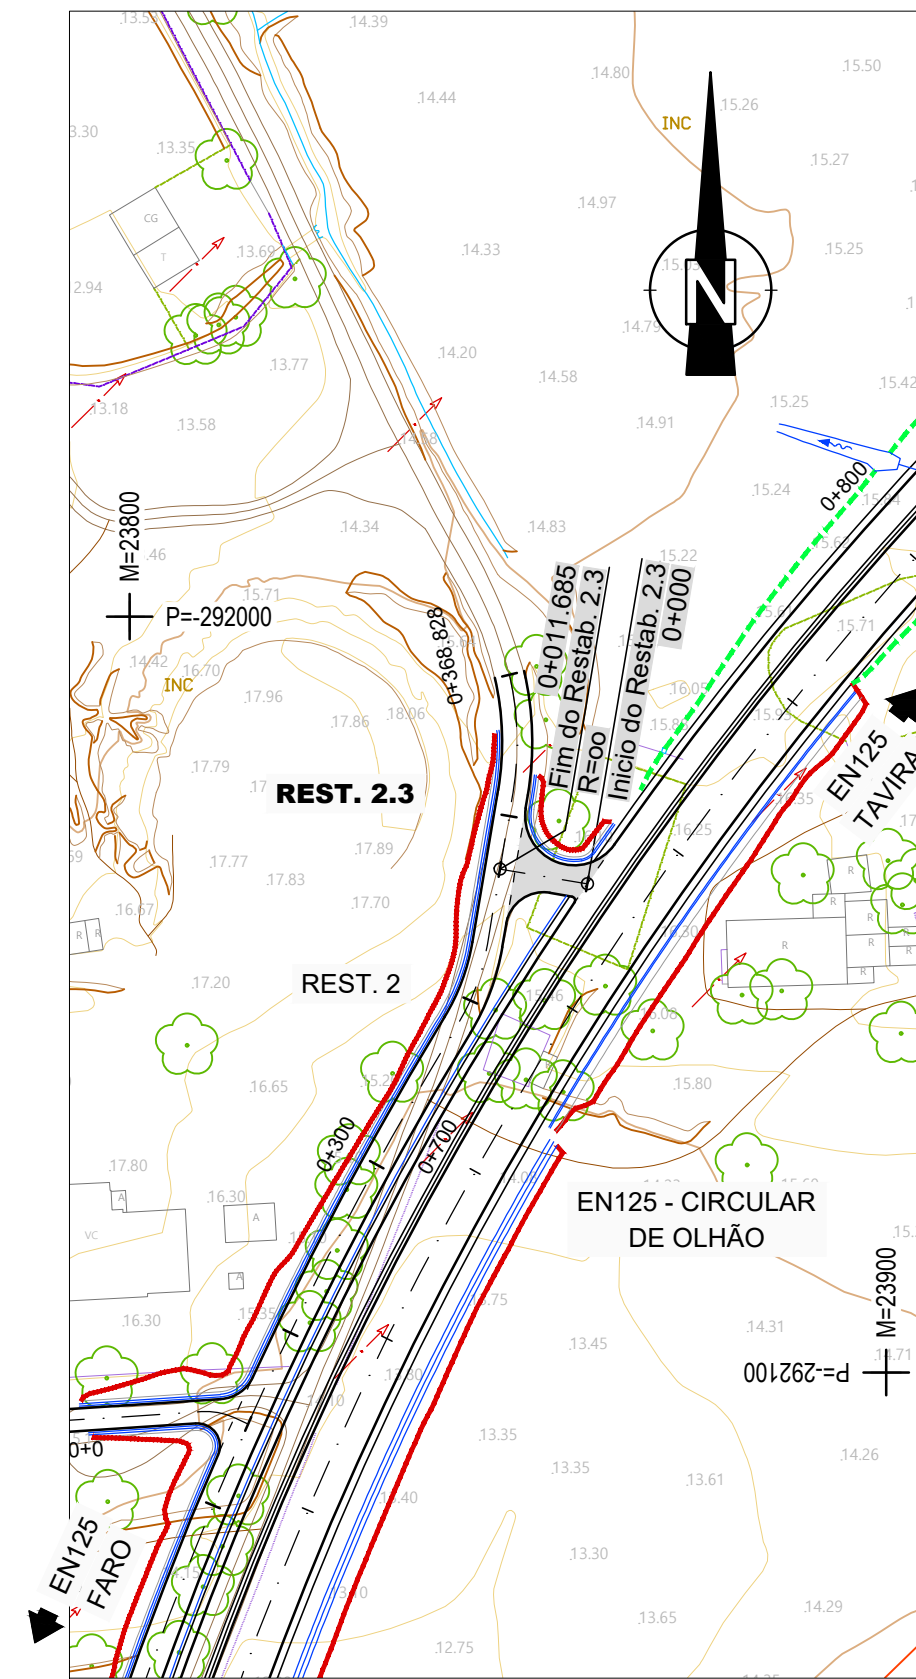

PLANTA
Esc. 1:1000

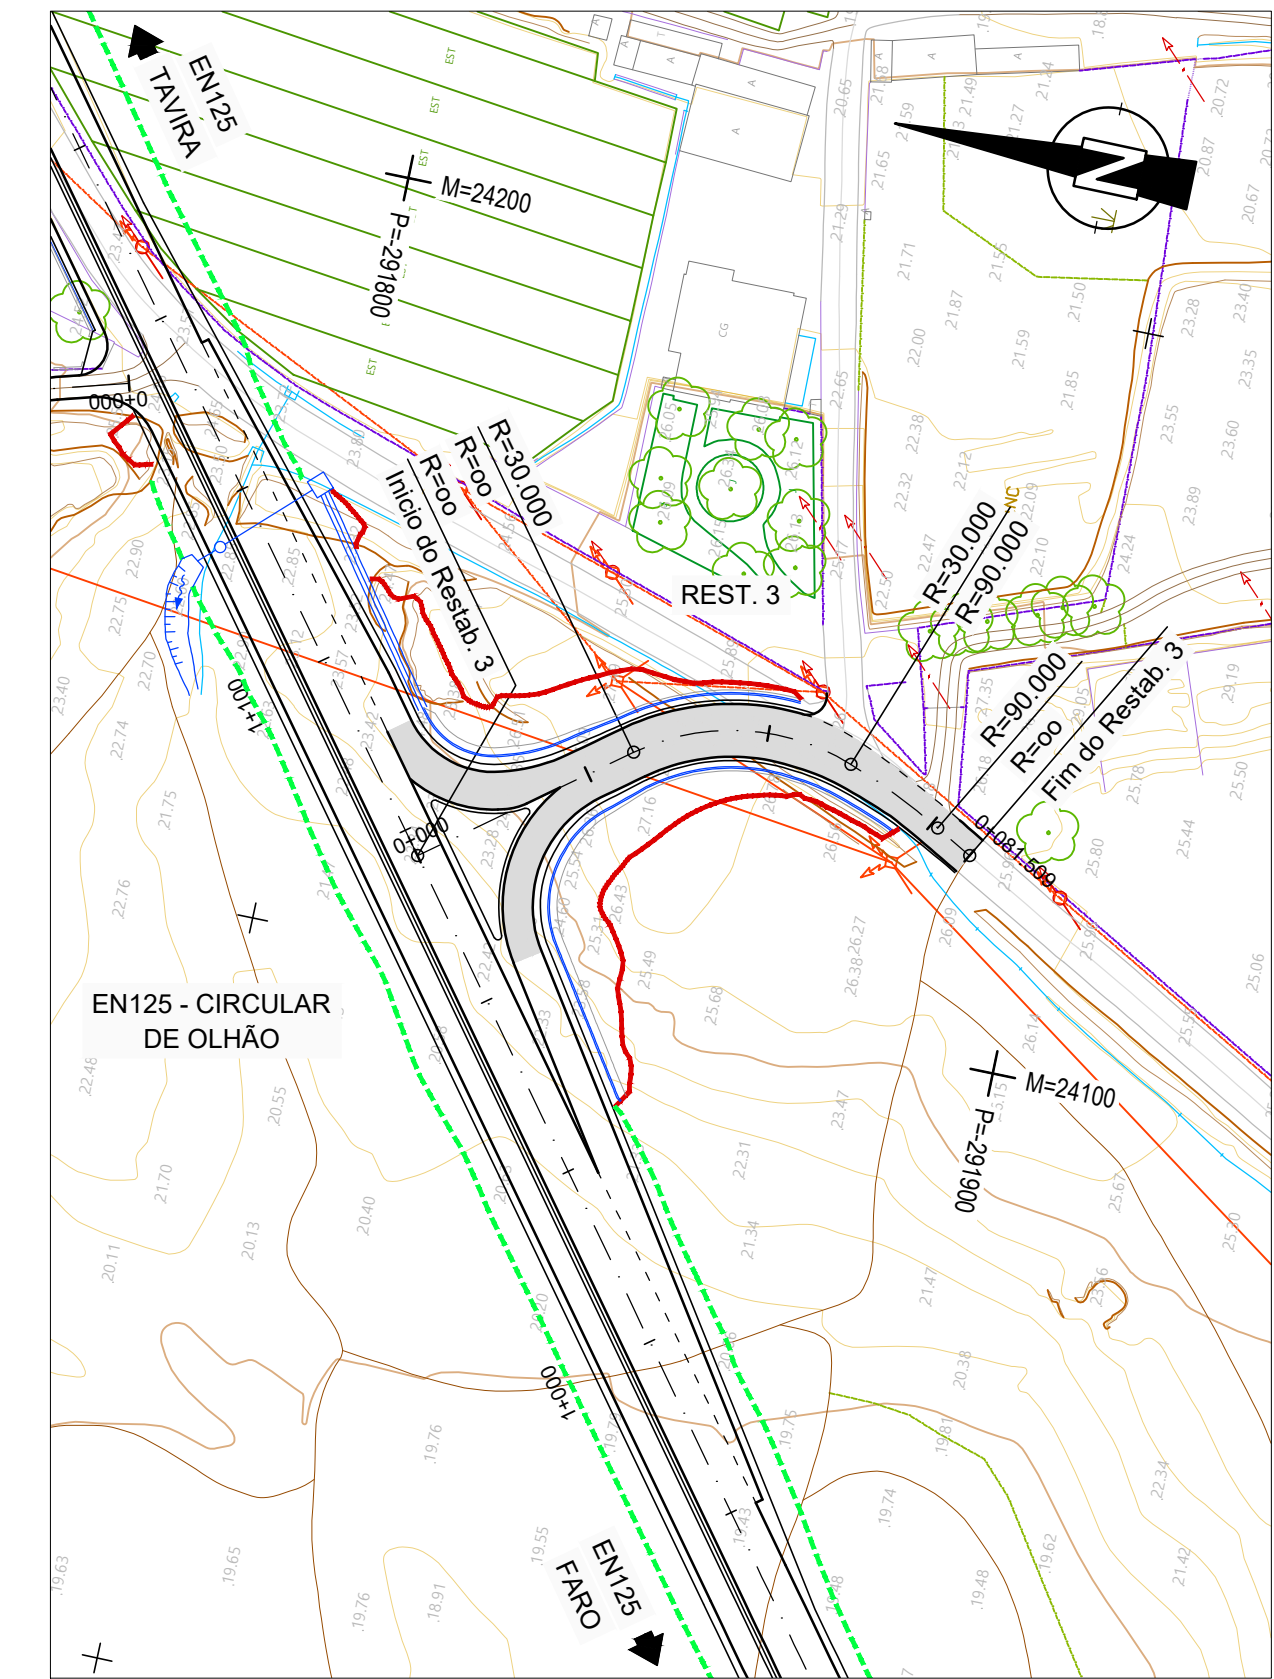


PLANTA
Esc. 1:1000

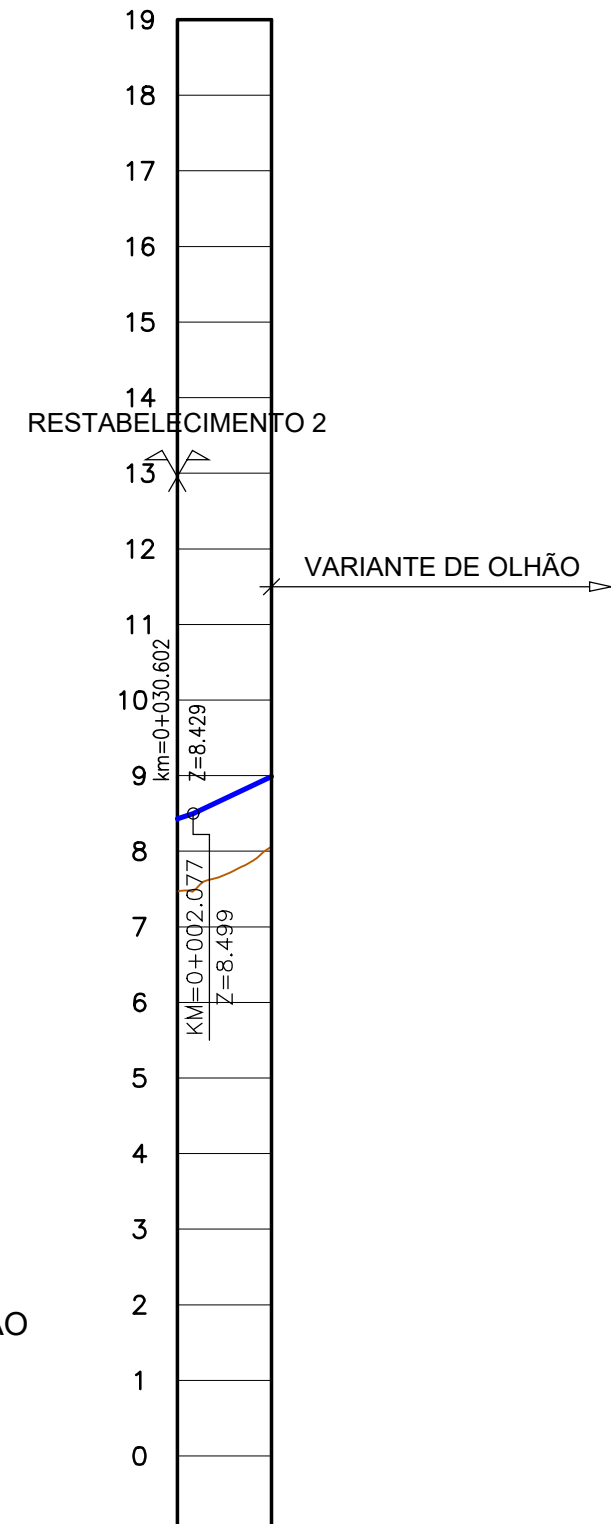


EN125 - VARIANTE DE OLHÃO
RESTABELECIMENTO 2.1
PERFIL LONGITUDINAL
Esc. H=1:1000
V=1:100

QUILOMETRAGEM	0+000	0+012.455
COTAS DA RASANTE	8.43	8.95
COTAS DO TERRENO	7.47	8.00
ELEMENTOS DA RASANTE	i=3.35% L=2.08m	i=4.70% L=10.38m
SOBREELEVAÇÃO	2.00m -2.00m	2.00m -2.00m
LARGURA DA FAIXA DE RODAGEM	2.00m	2.00m
ELEMENTOS DO TRAÇADO	R=9.000	R=9.000
DIAGRAMA DAS CURVAS	D=4.370 L=2.100	D=4.370 L=2.100

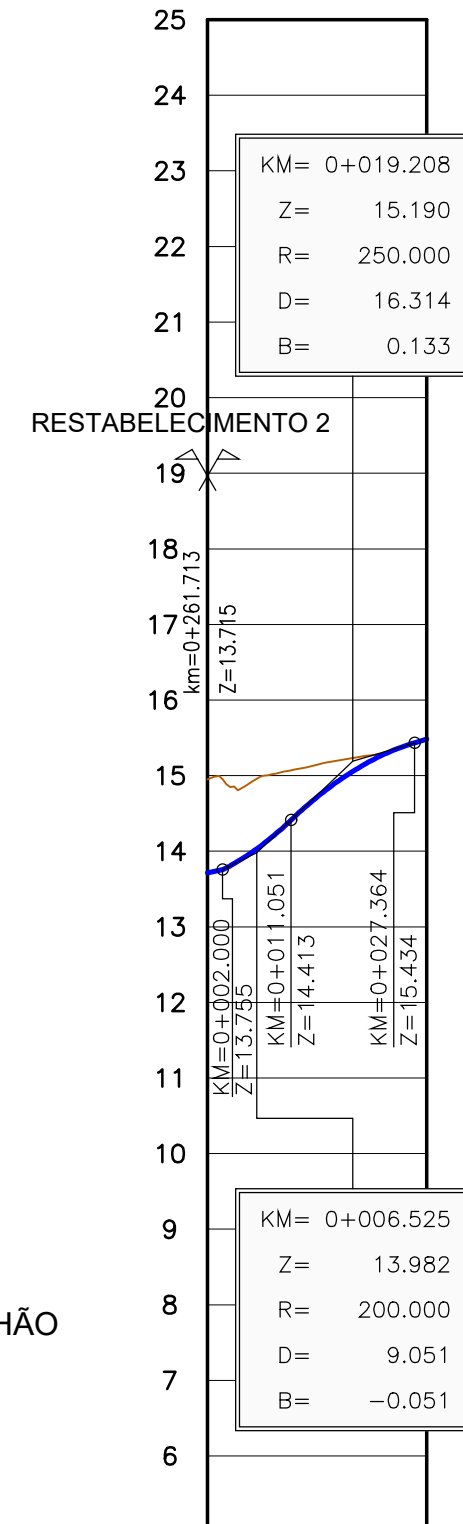


EN125 - VARIANTE DE OLHÃO
RESTABELECIMENTO 2.2
PERFIL LONGITUDINAL
Esc. H=1:1000
V=1:100

QUILOMETRAGEM	0+000	0+025	0+028.989
COTAS DA RASANTE	13.72	15.35	15.48
COTAS DO TERRENO	14.95	15.34	15.48
ELEMENTOS DA RASANTE	i=2.00% L=2.00m	i=9.53% L=9.00m	i=3.00% L=1.62m
SOBREELEVAÇÃO	2.00m -2.00m	2.00m -2.00m	2.00m -2.00m
LARGURA DA FAIXA DE RODAGEM	VARIÁVEL (mín. 2.00m)	VARIÁVEL (mín. 2.00m)	VARIÁVEL (mín. 2.00m)

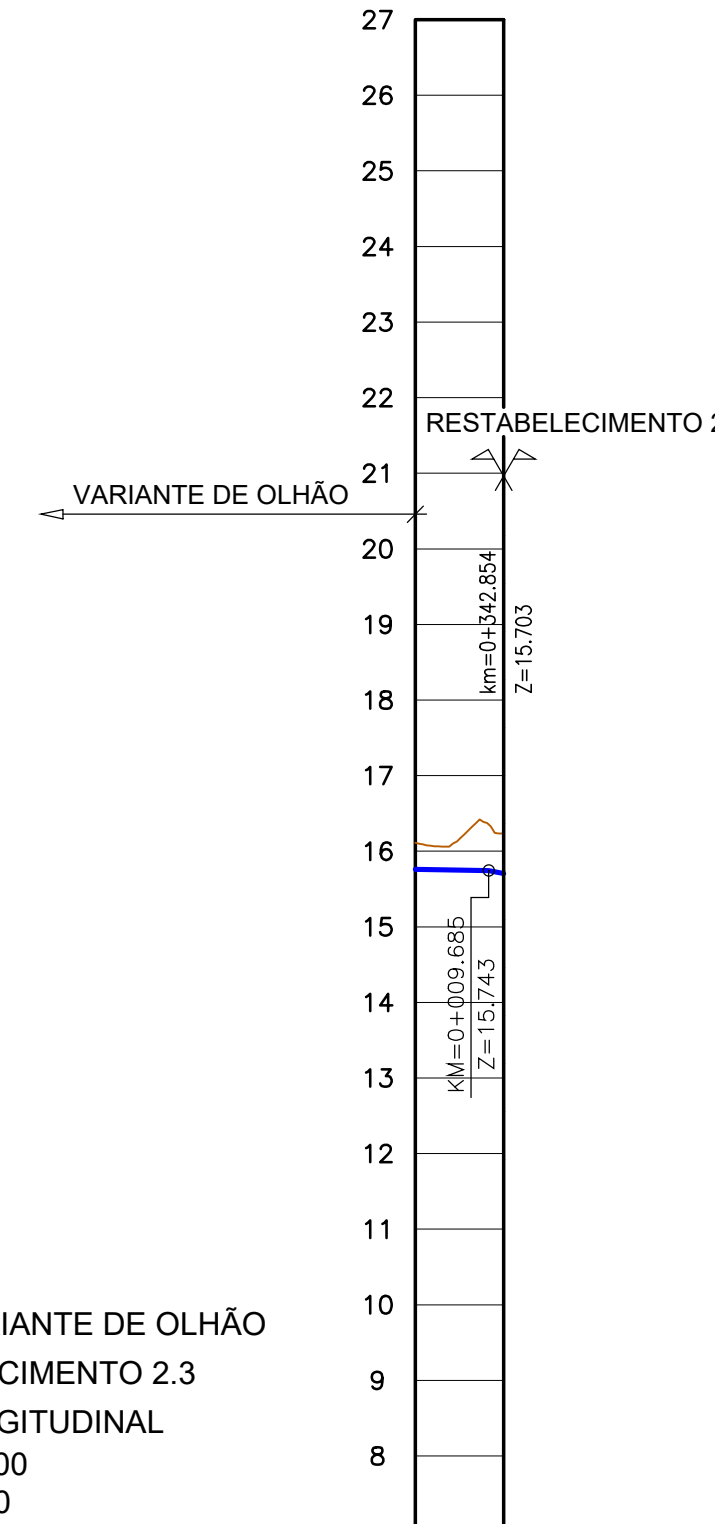

EN125 - VARIANTE DE OLHÃO
RESTABELECIMENTO 2.3
PERFIL LONGITUDINAL
Esc. H=1:1000
V=1:100

QUILOMETRAGEM	0+000	0+011.685
COTAS DA RASANTE	15.76	15.70
COTAS DO TERRENO	16.11	16.23
ELEMENTOS DA RASANTE	i=-0.16% L=9.69m	i=-1.97% L=2.00m
SOBREELEVAÇÃO	2.00m -2.00m	2.00m -2.00m
LARGURA DA FAIXA DE RODAGEM	VARIÁVEL (mín. 2.00m)	VARIÁVEL (mín. 2.00m)
ELEMENTOS DO TRAÇADO	R=9.000	R=9.000
DIAGRAMA DAS CURVAS	D=4.370 L=2.100	D=4.370 L=2.100

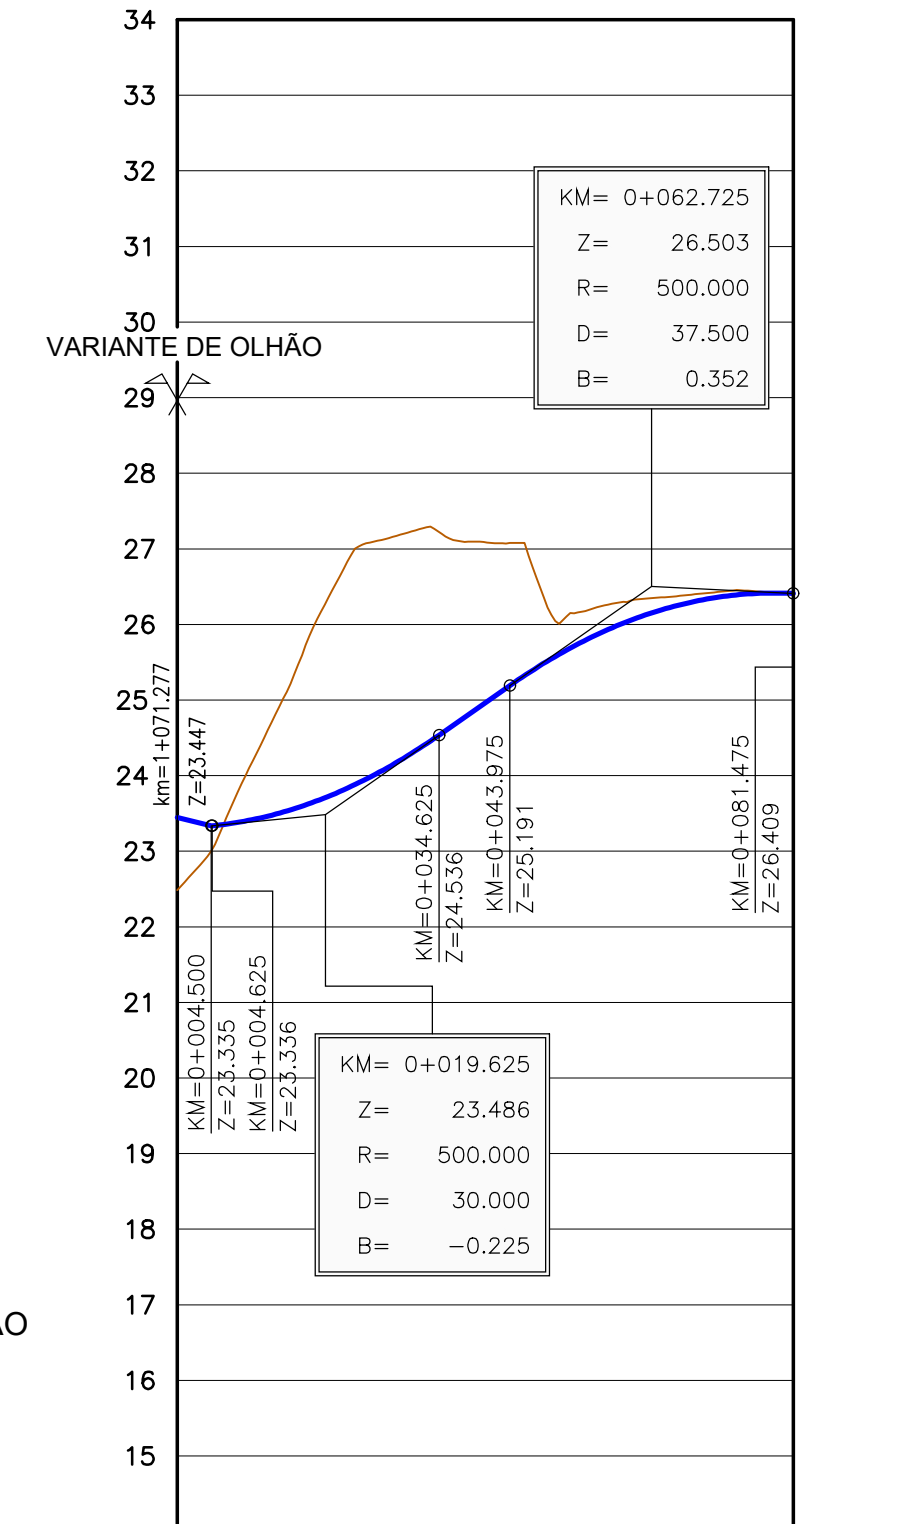

EN125 - VARIANTE DE OLHÃO
RESTABELECIMENTO 3
PERFIL LONGITUDINAL
Esc. H=1:1000
V=1:100

QUILOMETRAGEM	0+000	0+025	0+050	0+075	0+081.509	
COTAS DA RASANTE	23.45	23.96	25.58	26.40	26.41	
COTAS DO TERRENO	22.49	27.07	26.04	26.45	26.40	
ELEMENTOS DA RASANTE	i=-2.50% L=4.50m	i=1.00% L=0.13m	R=500.00m D=30.00m	i=7.00% L=9.35m	R=500.00m D=37.50m	i=-0.50% L=0.03m
SOBREELEVAÇÃO	2.00m -2.00m	2.00m -2.00m	2.00m -2.00m	2.00m -2.00m	2.00m -2.00m	
LARGURA DA FAIXA DE RODAGEM	VARIÁVEL (mín. 2.00m)	VARIÁVEL (mín. 2.00m)	VARIÁVEL (mín. 2.00m)	VARIÁVEL (mín. 2.00m)	VARIÁVEL (mín. 2.00m)	
