
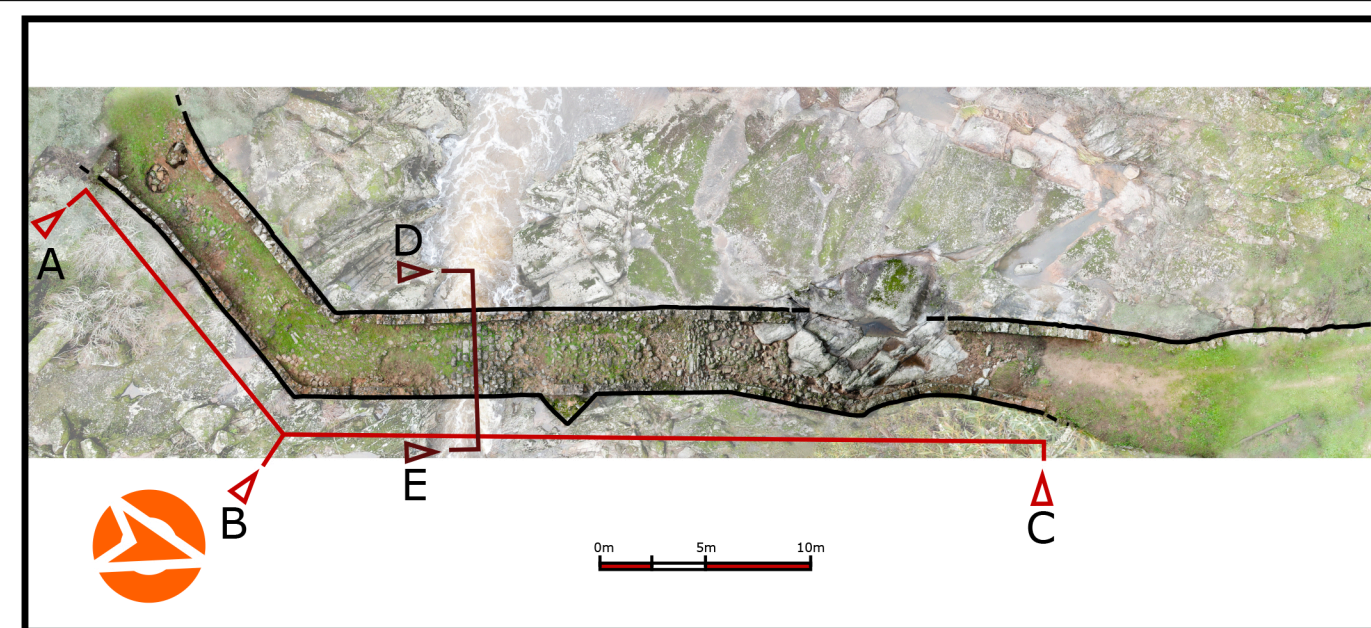


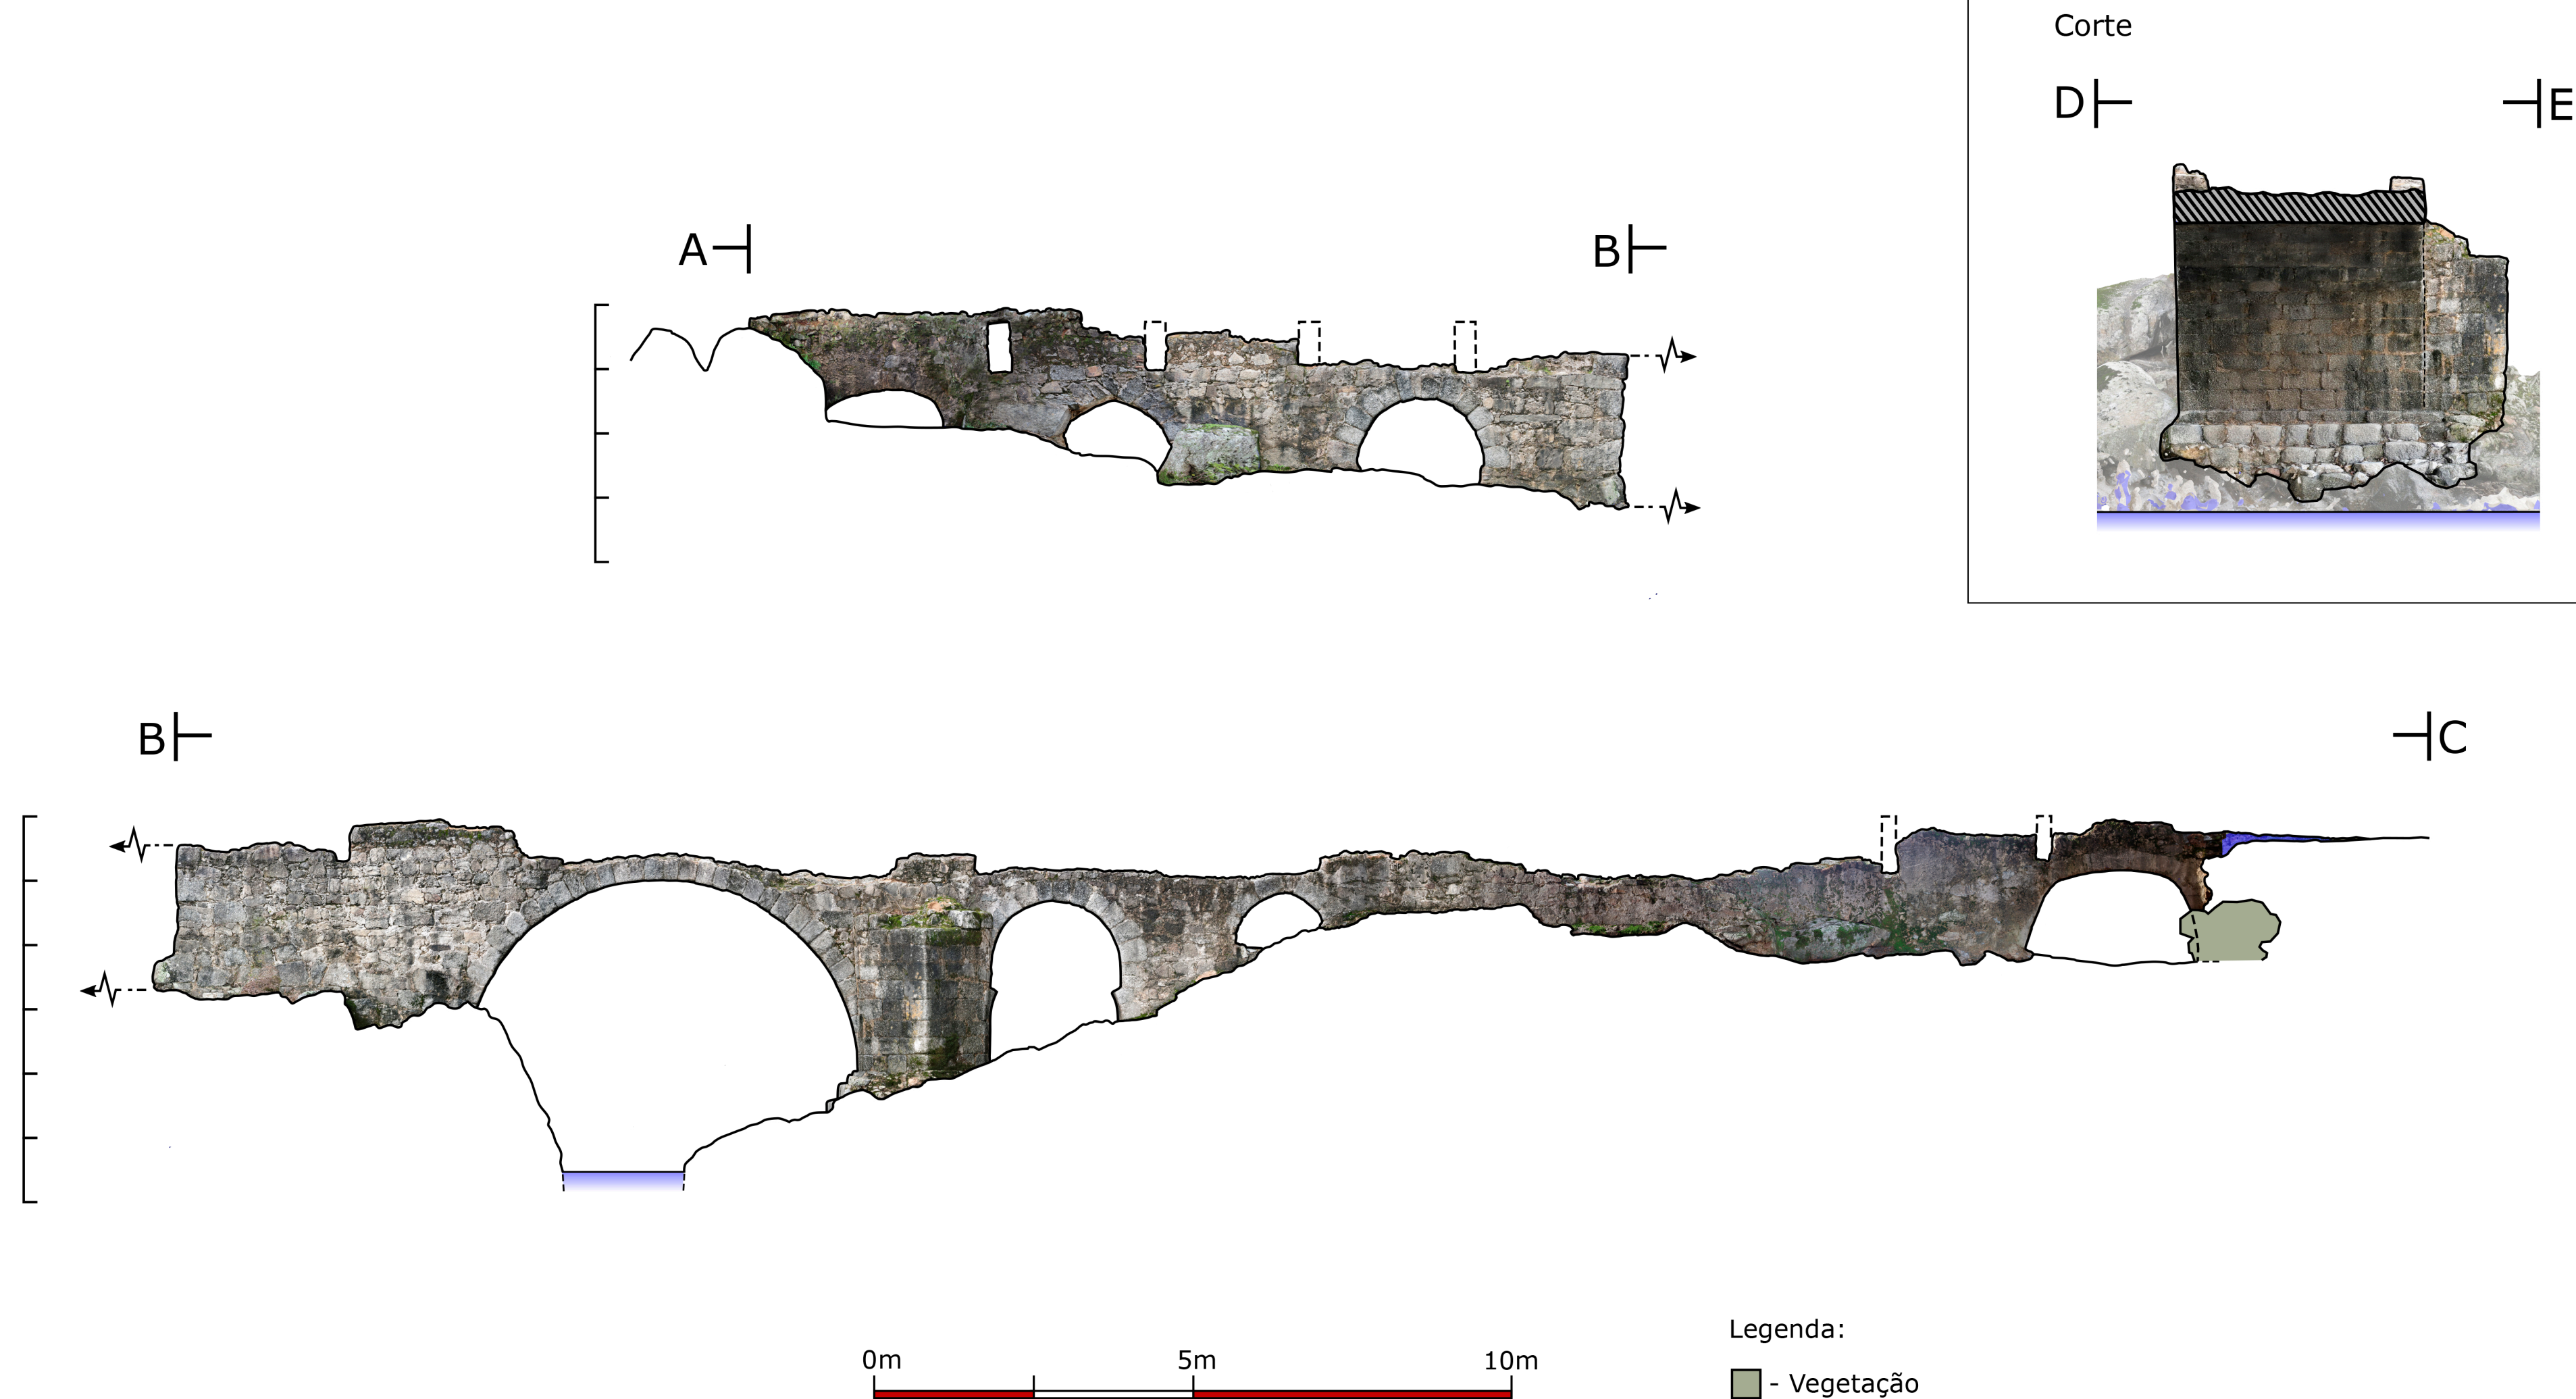

Aproveitamento Hidráulico de Fins
Múltiplos do Crato
Área da Albufeira da Barragem
CRATO / RECAPE
BrP18 Ponte DeCosta
Alçados/Corte
Ortofoto Georectificada
Esc.: 1/80 @ (A2)
PT-TM06/ETRS89
Data: Janeiro 2023
Levantamento: Luis Reis
Neoépica, Lda www.neoepica.pt