


PLANTA
Esc. 1:1000

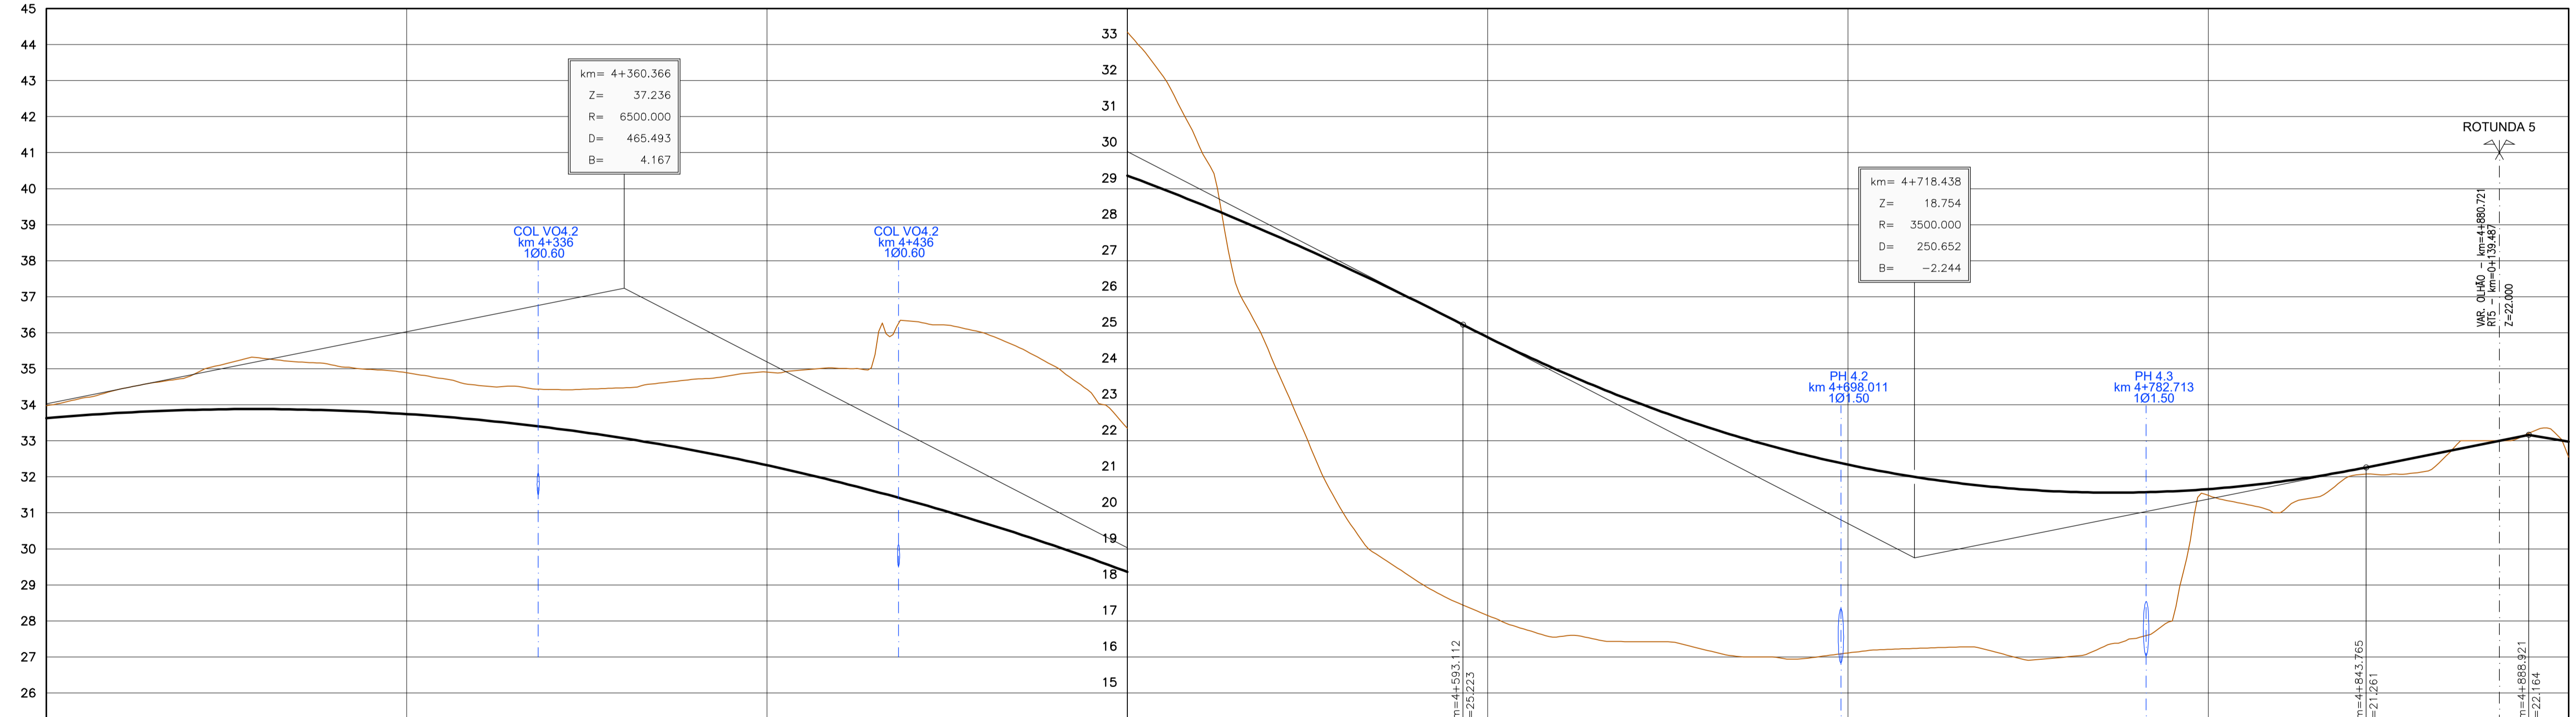

EN125 - VARIANTE DE OLHÃO
PERFIL LONGITUDINAL
Esc. H=1:1000
V=1:100

QUILOMETRAGEM	4+200	4+225	4+250	4+275	4+300	4+325	4+350	4+375	4+400	4+425	4+450	4+475	4+500	4+525	4+550	4+575	4+600	4+625	4+650	4+675	4+700	4+725	4+750	4+775	4+800	4+825	4+850	4+875	4+900	
COTAS DA RASANTE	35.63	33.80	35.88	33.86	35.74	33.53	33.22	32.82	32.32	31.73	31.03	30.25	28.36	28.38	27.31	26.13	24.87	23.72	22.75	21.95	21.34	20.90	20.64	20.56	20.66	20.94	21.39	21.89	21.98	
COTAS DO TERRENO	33.97	34.53	35.14	35.16	34.89	34.49	34.43	34.66	34.91	35.00	36.21	35.33	33.35	29.02	22.02	18.47	17.15	16.59	16.42	16.00	16.11	16.26	15.91	16.38	20.48	20.35	21.06	22.00	21.95	
ELEMENTOS DA RASANTE													R=6500.00m D=465.49m		I=-5.16% L=0.00m		R=3500.00m D=250.65m		I=2.00% L=45.16m											
SOBREELEVAÇÃO	-2.5%						-2.5%		2.5%		-2.5%		7.0%		-7.0%										7.0%		-7.0%			
LARGURA DA FAIXA DE RODAGEM	1.0(BERMA)+3.5(VA)						1.0(BERMA)+3.5(VA)																		1.0(BERMA)+3.5(VA)		1.0(BERMA)+3.5(VA)			
ELEMENTOS DO TRAÇADO DIAGRAMA DAS CURVAS	R=∞ L=309.916												A=180.000 D=101.250		R=320.000 D=262.119		R=160.000 D=62.049		R=∞ L=54.608											

ESCALAS INDICADAS VALIDAS NO FORMATO A1



DIREÇÃO DE ENGENHARIA E AMBIENTE



Proj.	Diogo Carmo
Des.	Miguel Francisco
Verif.	Diogo Carmo

Escala numérica: 1:100
1:1000
Escala gráfica: 1m, 10m, 25m

Título Complementar:
EN 125 - VARIANTE DE OLHÃO
PROJETO DE EXECUÇÃO

Designação:
P1 - TERRAPLENAGENS
P1.1 - TRAÇADO
P1.1.1 - TRAÇADO GERAL
PLANTA E PERFIL LONGITUDINAL
SECÇÃO CORRENTE - km 4+200 ao km 4+900

Número: EN125_VO-PE-P1_1-TRC-100
Data: 11 de Novembro de 2023
Folha: 7/9