


PLANTA
Esc. 1:1000

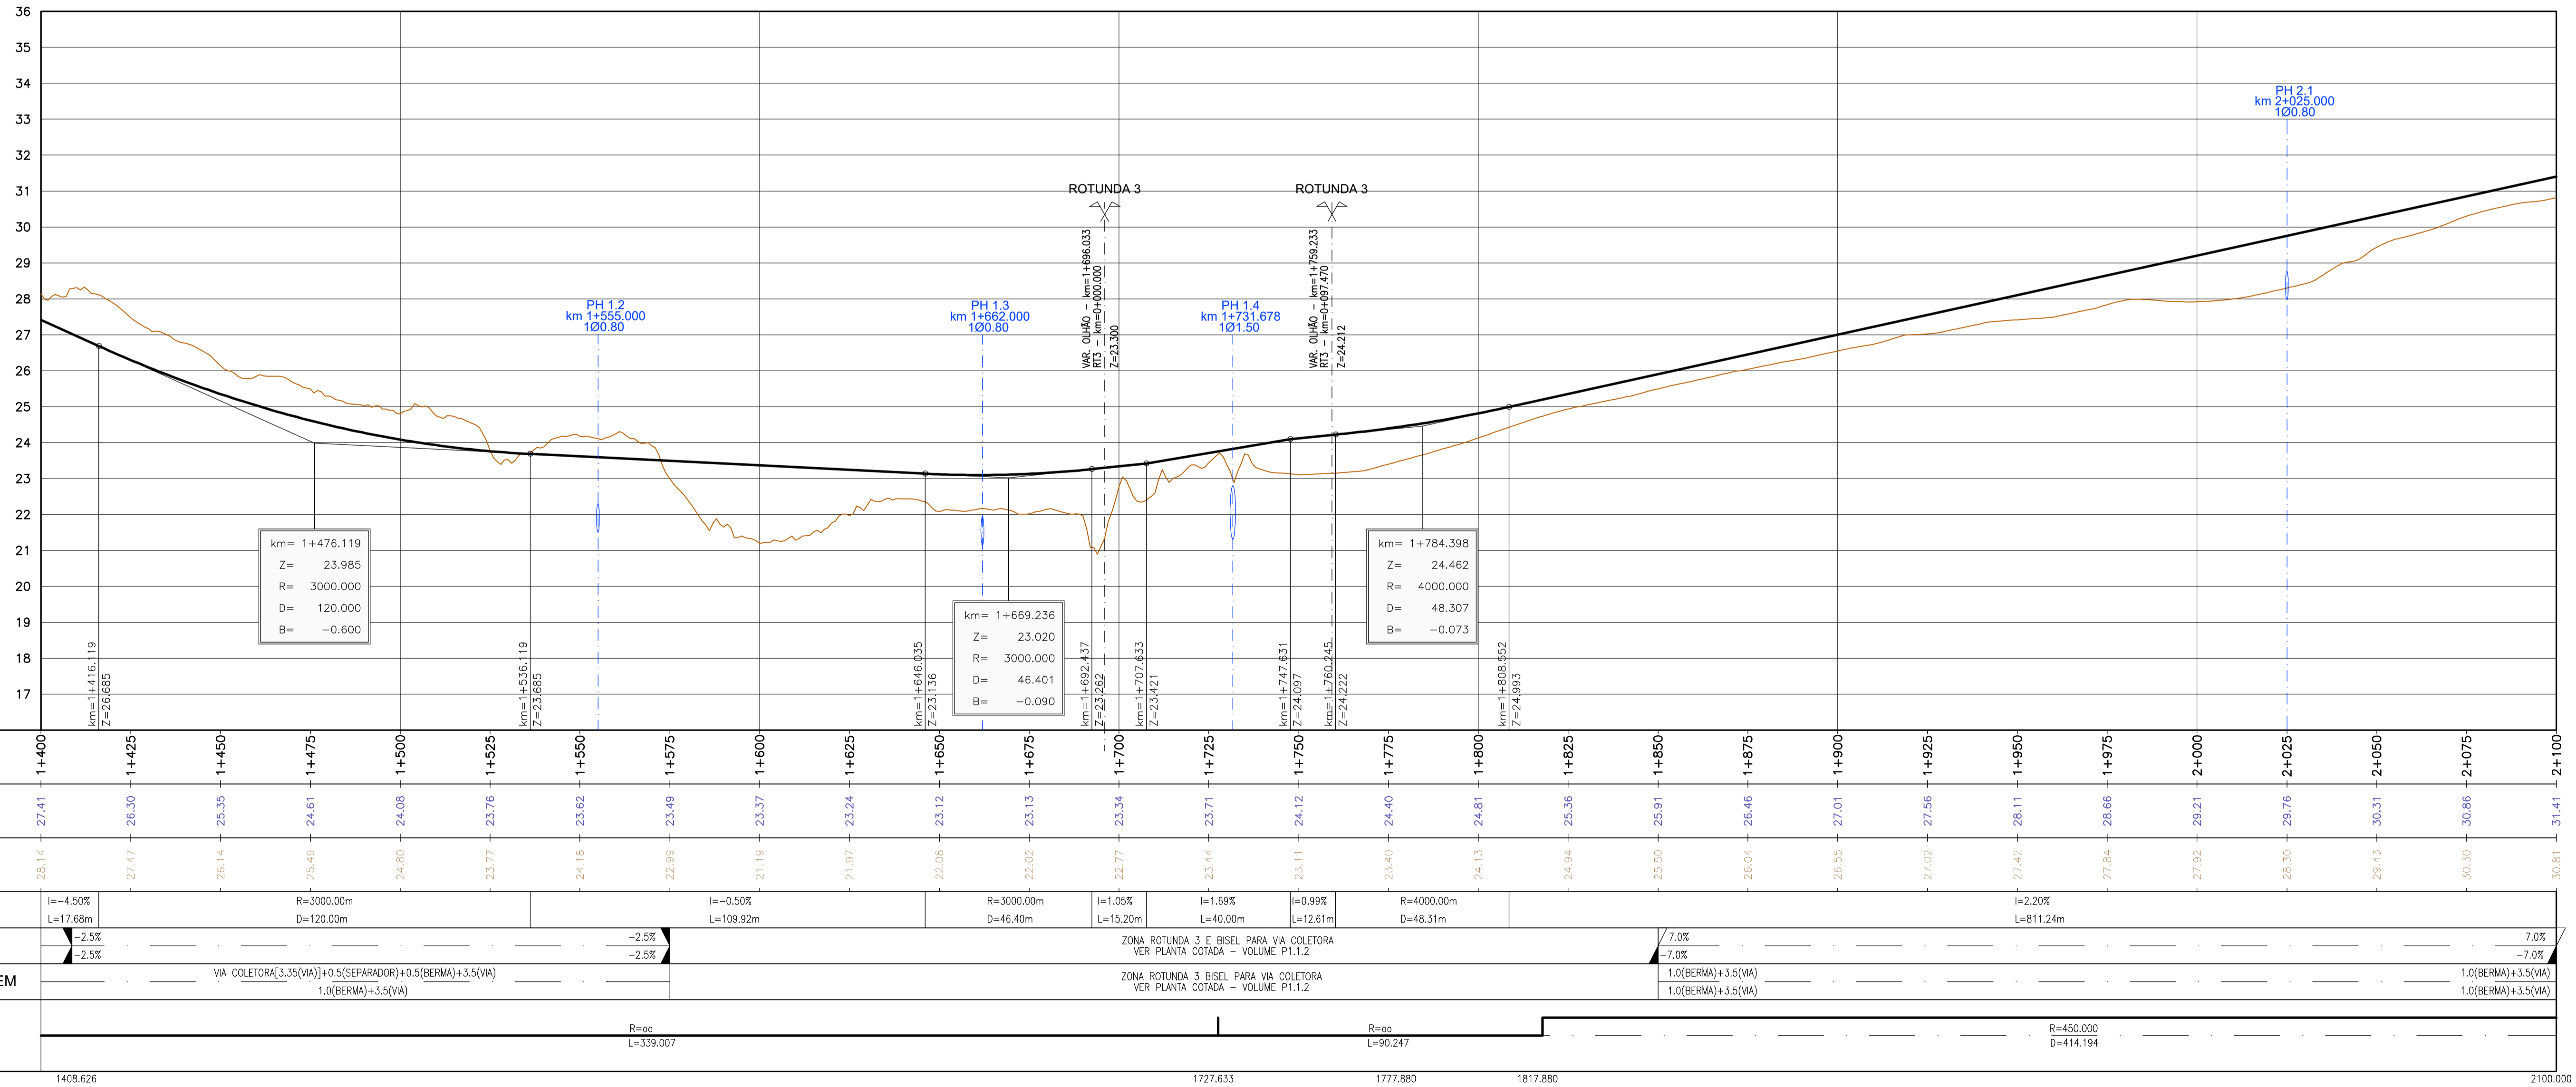

ESCALAS INDICADAS VALIDAS NO FORMATO A1

EN125 - VARIANTE DE OLHÃO
PERFIL LONGITUDINAL
Esc. H=1:1000
V=1:100