


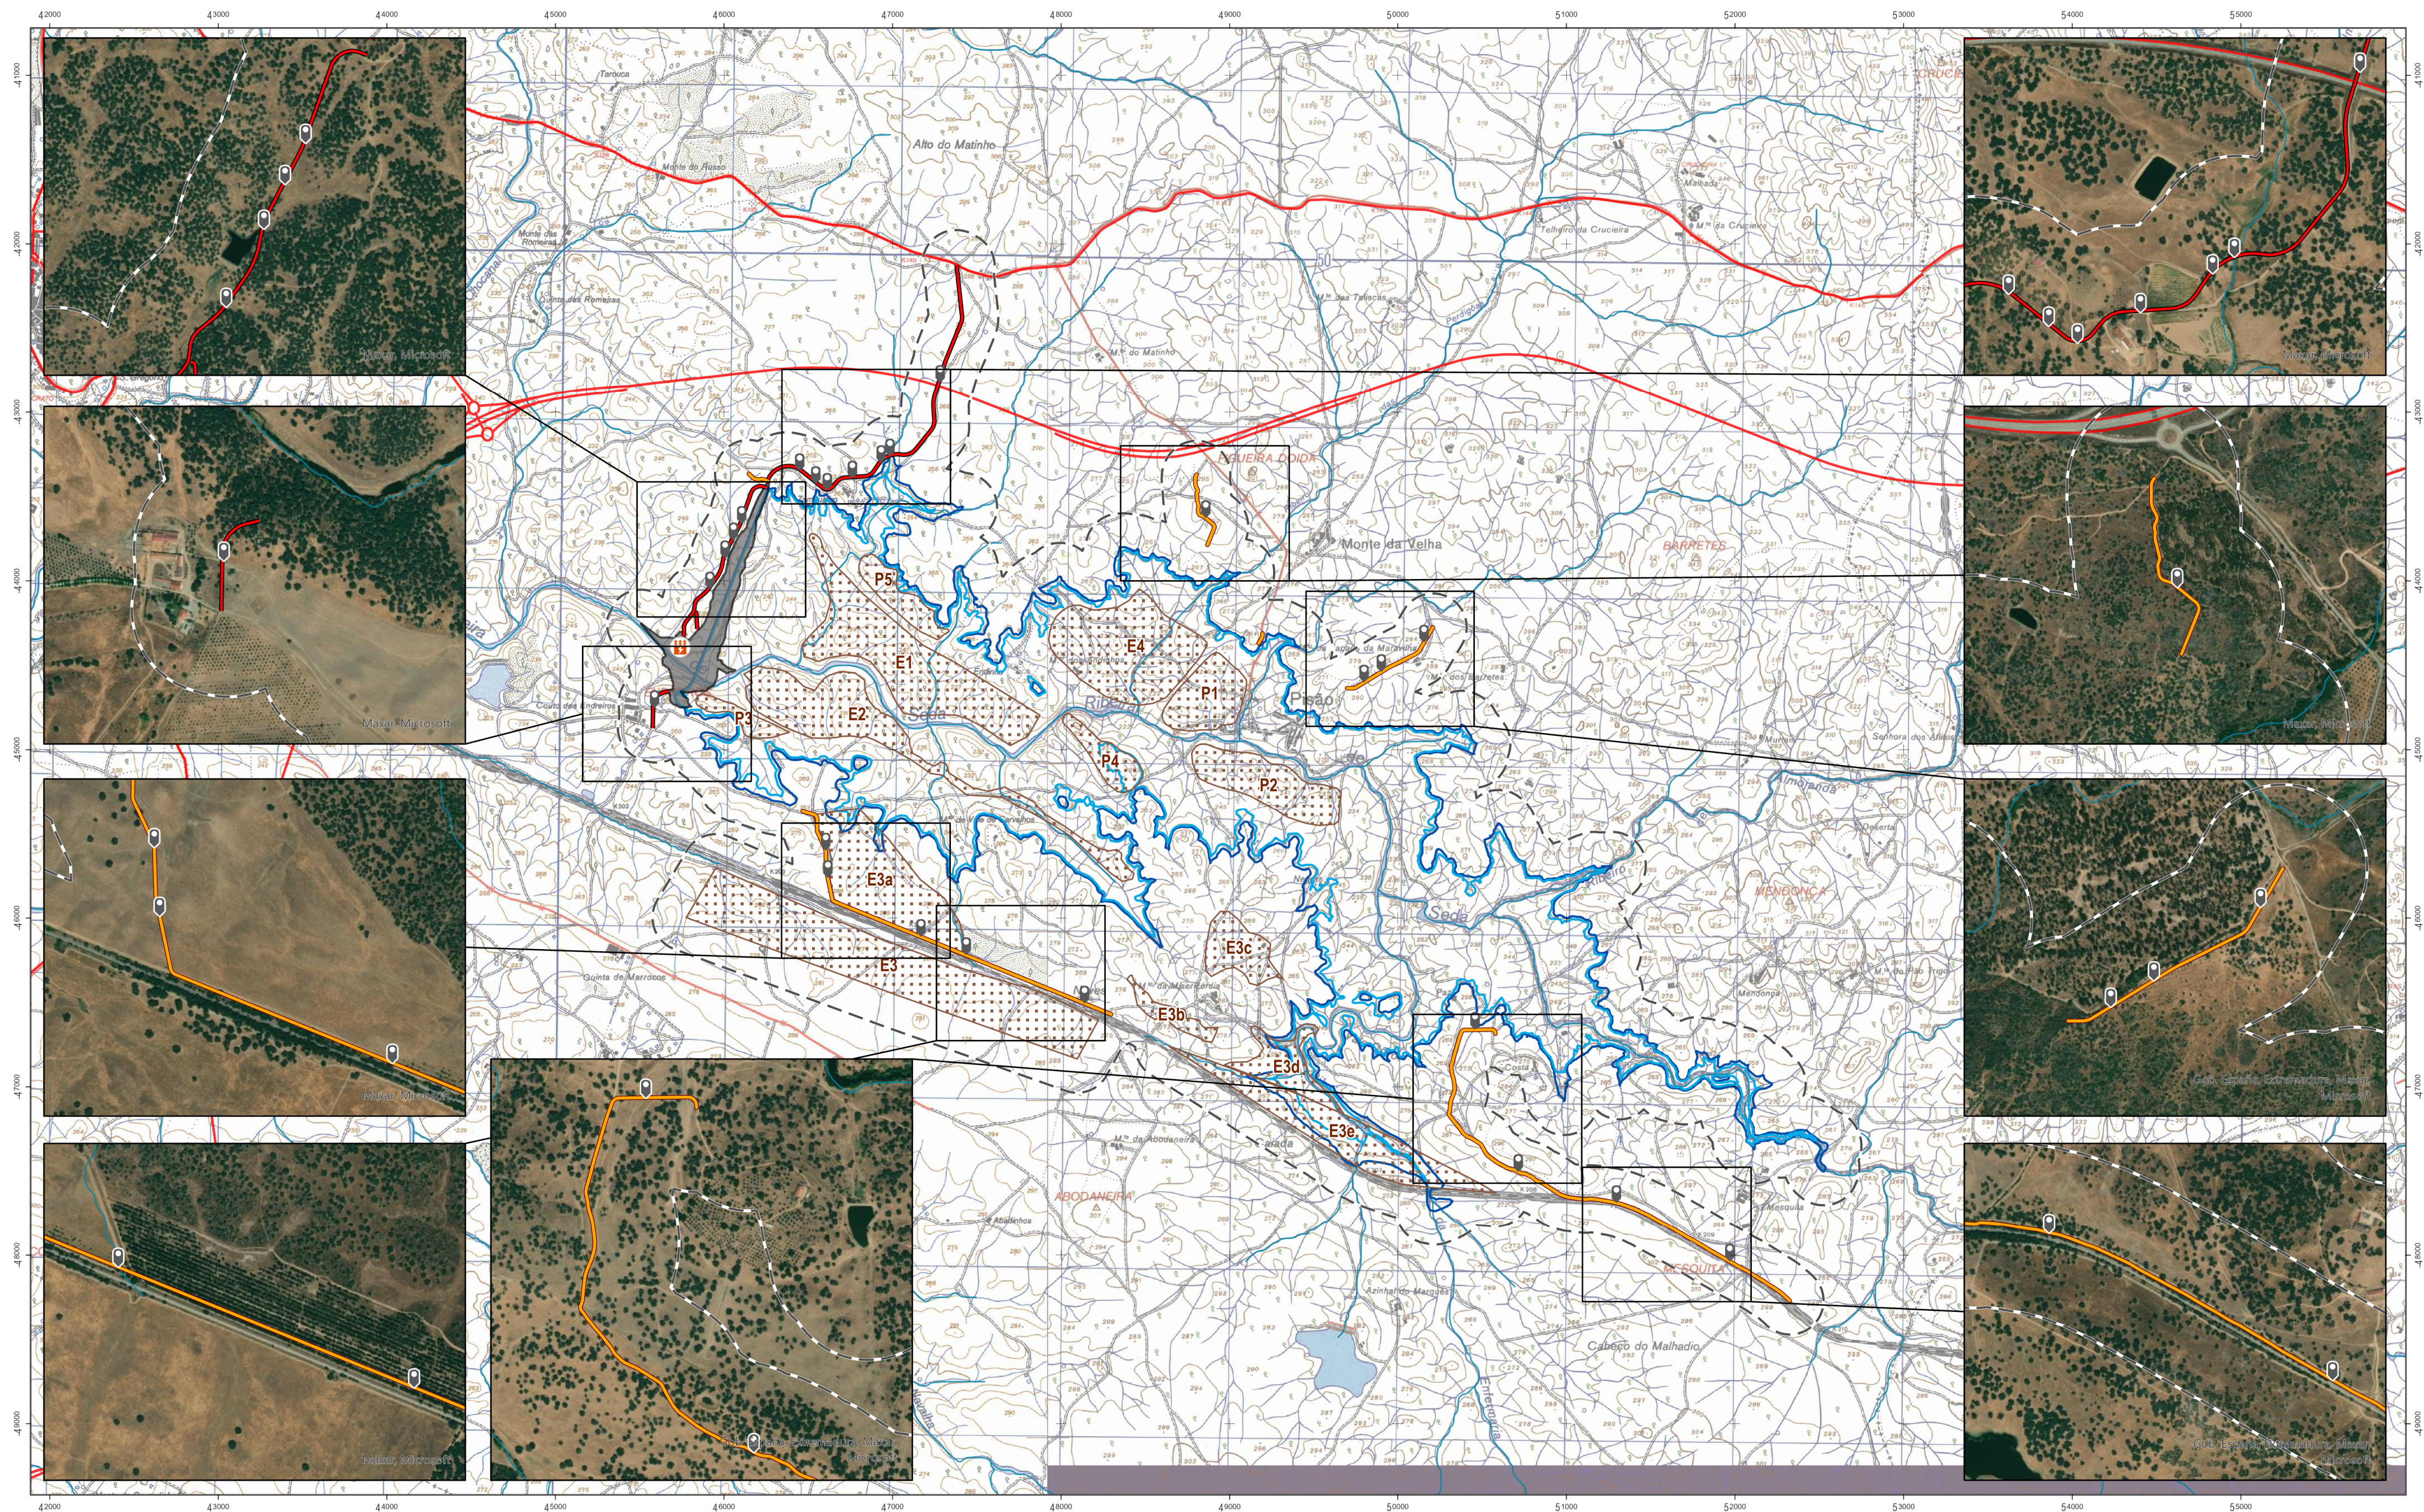

LEGENDA PROJETO

- Área de estudo
- INFRAESTRUTURAS EXISTENTES
- Rede hidrográfica
 - Rodovia
- INFRAESTRUTURAS DE PROJETO
- Central mini-hídrica
 - Acessos
 - Restabelecimentos
 - Manchas de empréstimo
- Áreas de implantação
- Barragem e órgãos hidráulicos
- Albufeira
- Nível de máxima cheia (NMC)
 - Nível de pleno armazenamento (NPA)


Pontos de interseção dos acessos e restabelecimento com rede hidrográfica

Fonte: Base cartográfica mapa principal - Cartas Militares 1:25 000, Série M886, N.ºs 345, 346, 347, 357, 358, 359, 369, 370 e 371.
Base cartográfica zooms - Maxar, Microsoft;
Gob. Espanha, Extremadura, Maxar, Microsoft;
Visas - Cartografia cedida pelas CM abrangidas
Sistema de Coordenadas: ETRS 1989 Portugal TM06

LEGENDA ENQUADRAMENTO REGIONAL

- Portugal
- Distrito de Portalegre
- Distritos
- Concelhos interetados pelo projeto
- Concelhos do distrito de Portalegre
- Freguesias

Fonte: Base cartográfica - CAOP 2020, DGT;
Sistema de Coordenadas: ETRS 1989 Portugal TM06

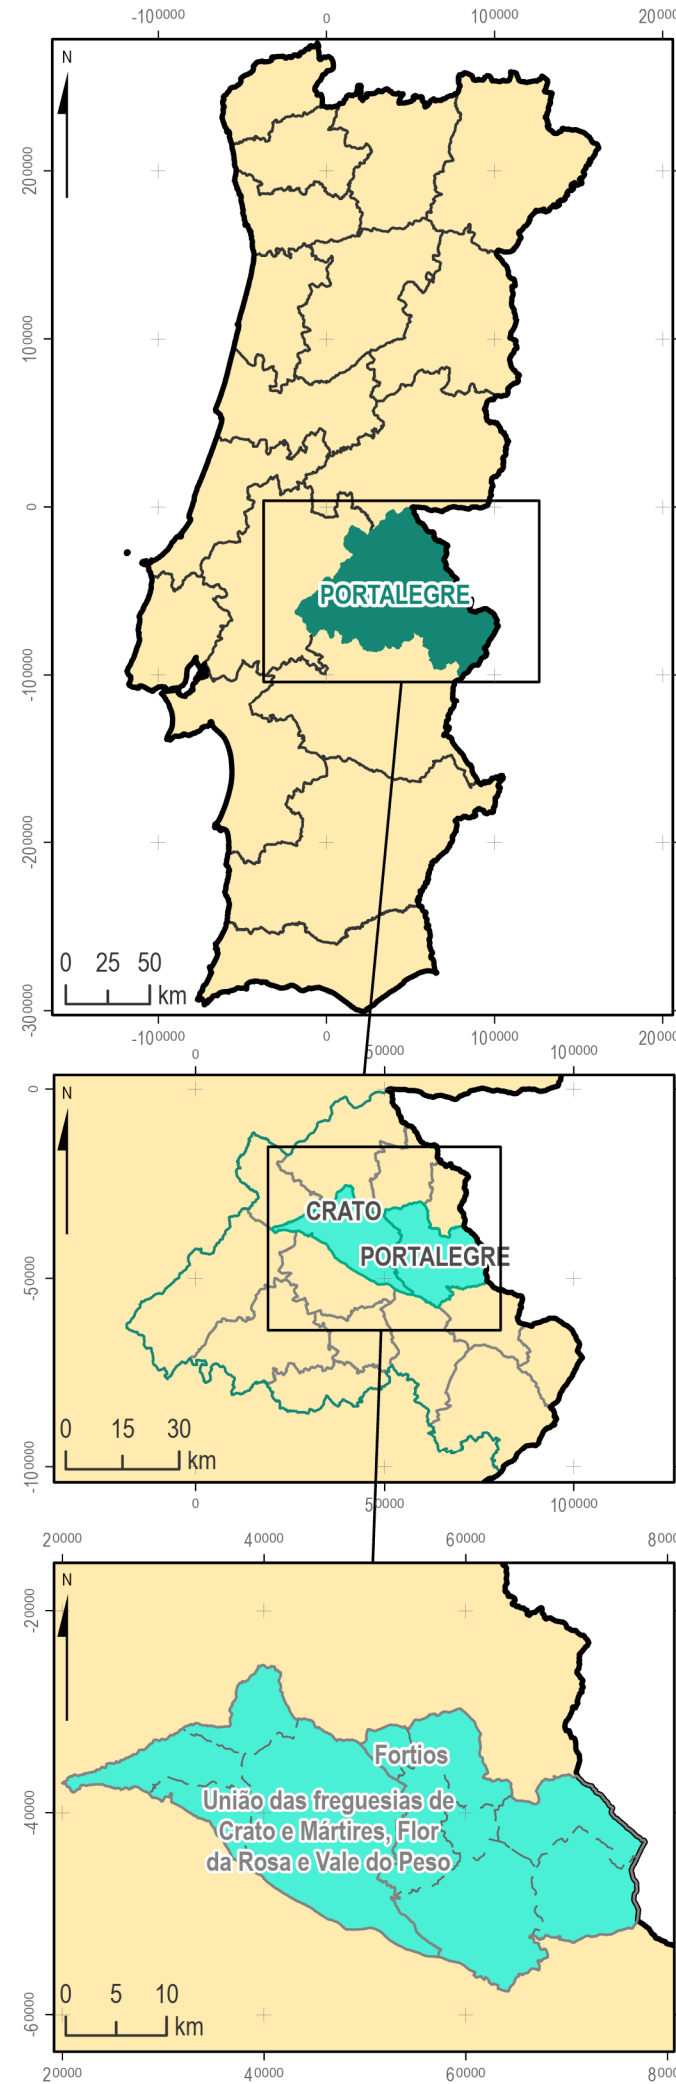

Índice	Designação das alterações	Data	Projeto	Desenho	Visto
COMUNIDADE INTERMUNICIPAL DO ALTO ALENTEJO					
Projeto	DGE	AVALIAÇÃO DA SUSTENTABILIDADE E DESENVOLVIMENTO INTEGRADO DOS RECURSOS HÍDRICOS E ENERGÉTICOS DO EMPREENDIMENTO DO APROVEITAMENTO HIDRÁULICO DE FINS MÚLTIPLOS DO CRATO			
Desenho	DGE				
Visto	FMR	RECAPE - INFRAESTRUTURAS PRIMÁRIAS			
Aprovado	FMR	INTERSEÇÃO DE ACESSOS E RESTABELECIMENTOS COM A REDE HIDROGRÁFICA			
Escala	1:25 000 1:10 000				
		Desenho nº	17	Folha	01/01
		Arquivo	267-01-163	Revisão	---
		Data	FEVEREIRO/2023		

