



PLANTA
Esc. 1:1000

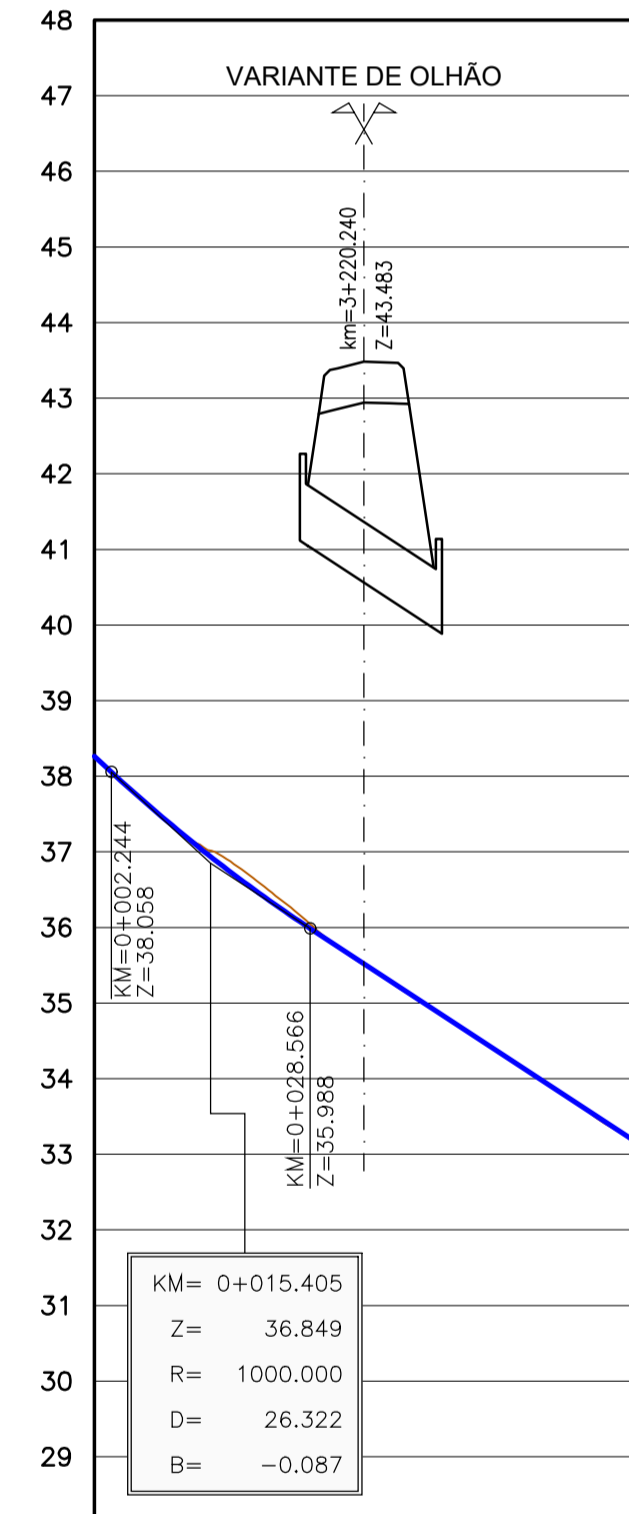


EN125 - VARIANTE DE OLHÃO
RESTABELECIMENTO 6 (PI)
PERFIL LONGITUDINAL
Esc. H=1:1000
V=1:100

QUILOMETRAGEM	0+000	0+025	0+050	0+071.375
COTAS DA RASANTE	38.26	36.23	34.58	33.18
COTAS DO TERRENO	38.25	36.34	34.57	33.19
ELEMENTOS DA RASANTE	l=-9.18% R=1000.00m L=2.24m D=26.32m		l=-6.55% R=600.00m L=3.208m	
SOBREELEVAÇÃO	2.0% / -2.0% / -2.0% / -2.0%			

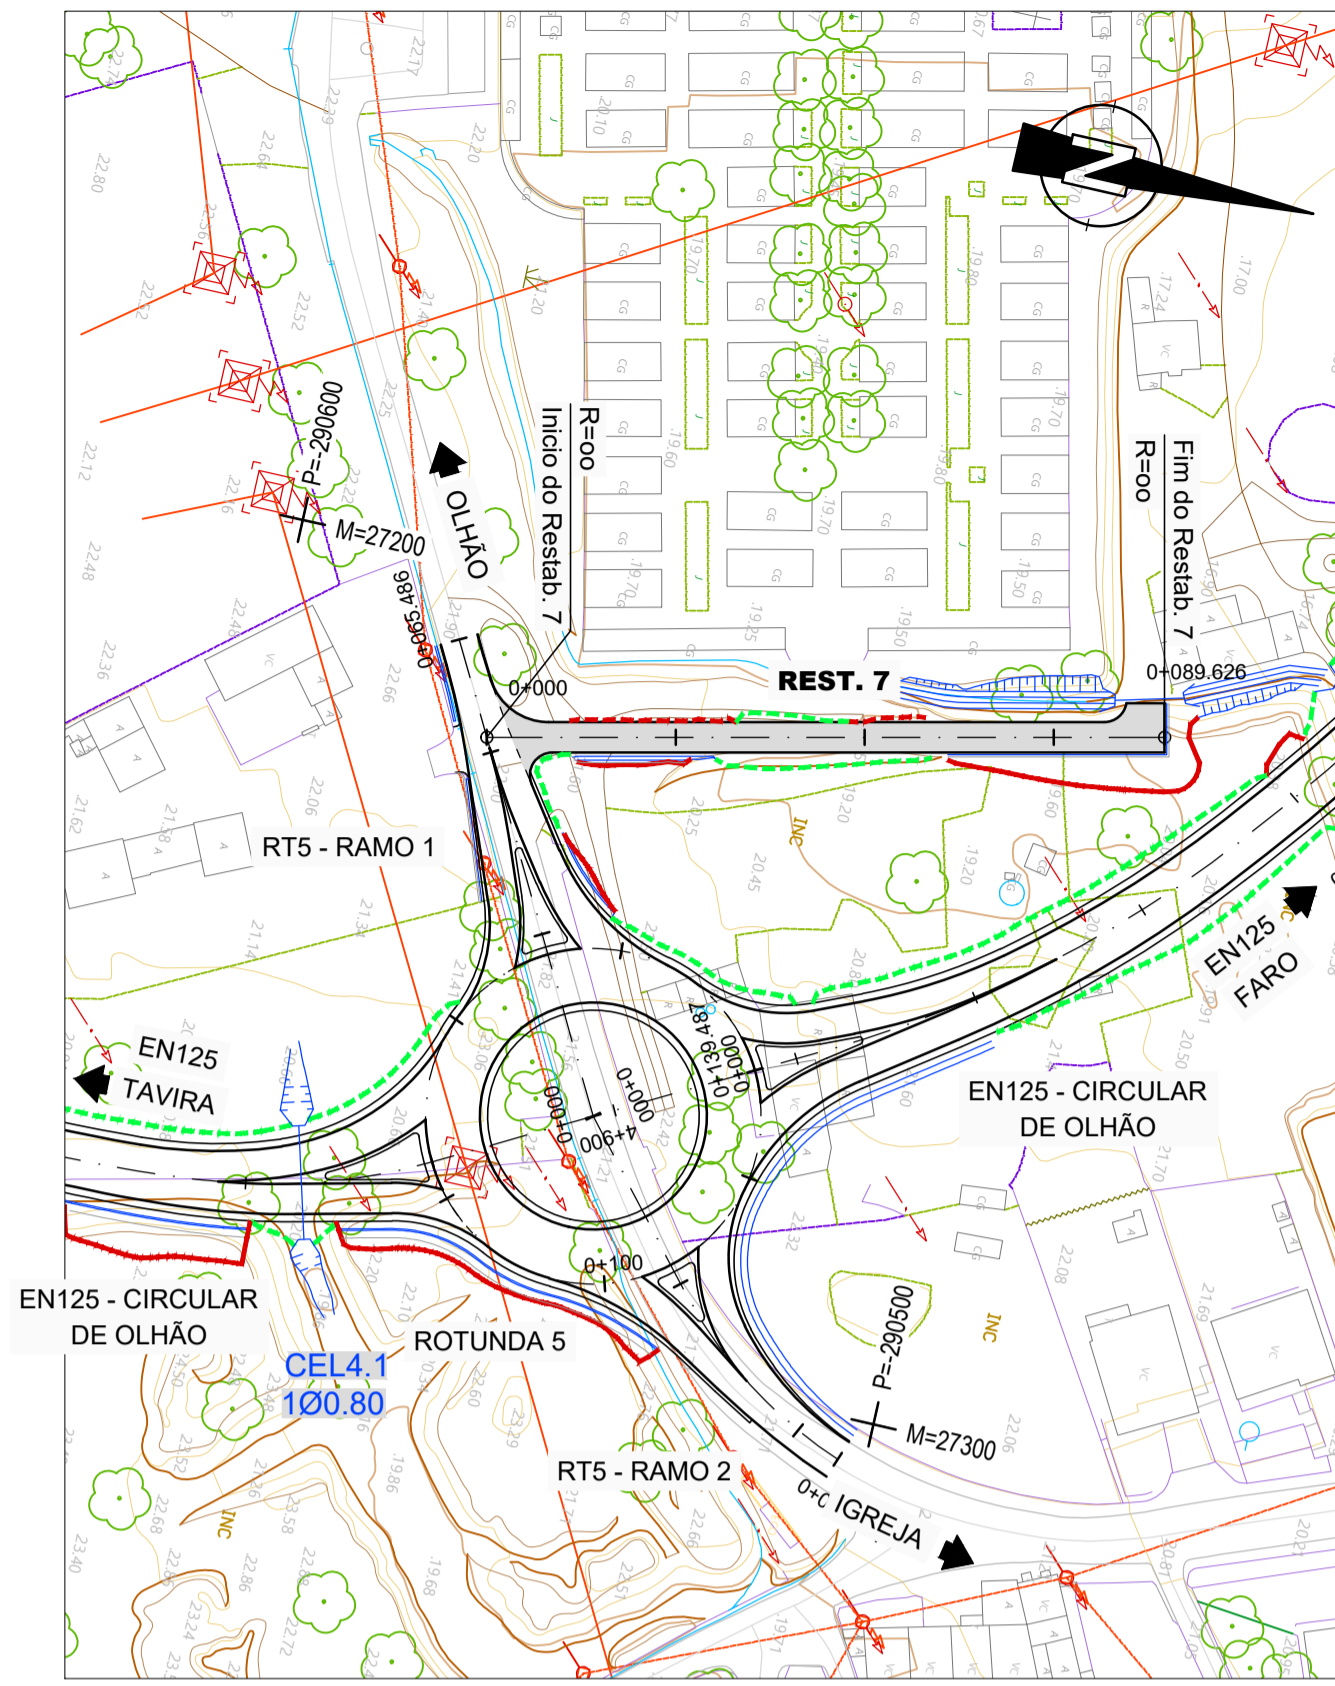


PLANTA
Esc. 1:1000

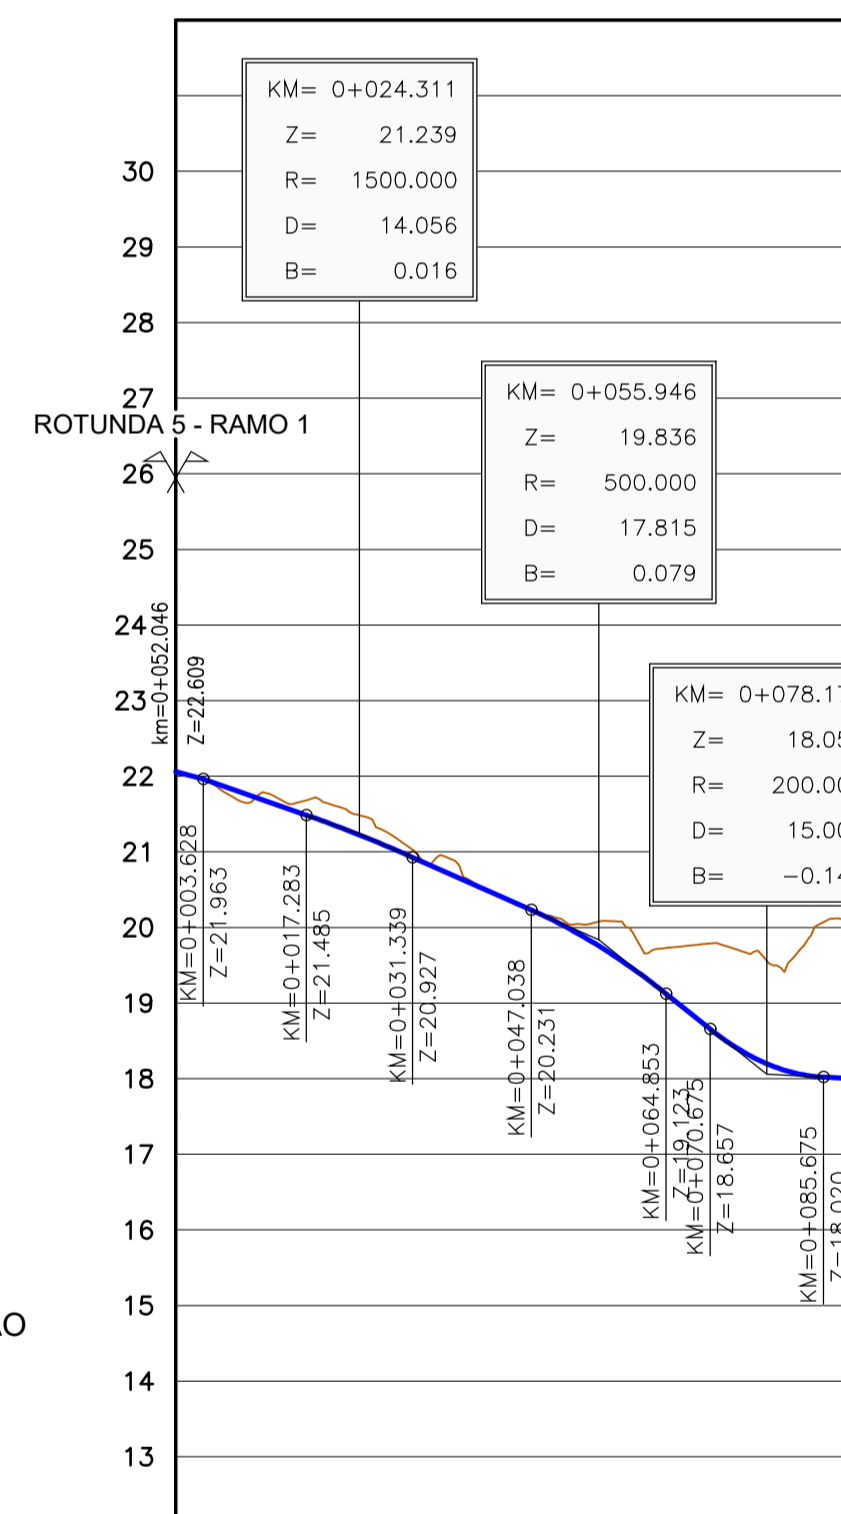


EN125 - VARIANTE DE OLHÃO
RESTABELECIMENTO 7
PERFIL LONGITUDINAL
Esc. H=1:1000
V=1:100

QUILOMETRAGEM	0+000	0+025	0+050	0+075	0+089.626
COTAS DA RASANTE	22.06	21.20	20.09	18.36	16.00
COTAS DO TERRENO	22.04	21.47	20.14	19.68	20.00
ELEMENTOS DA RASANTE	l=-2.69% R=1500.00m L=3.63m		l=-3.50% R=1500.00m L=15.70m		l=-4.44% R=500.00m L=17.81m
SOBREELEVAÇÃO	VER PLANTA COTADA - DESENHO EN125_VO-PE-P1_1_3-RCP-12-0				
LARGURA DA FAIXA DE RODAGEM	VER PLANTA COTADA - DESENHO EN125_VO-PE-P1_1_3-RCP-12-0				

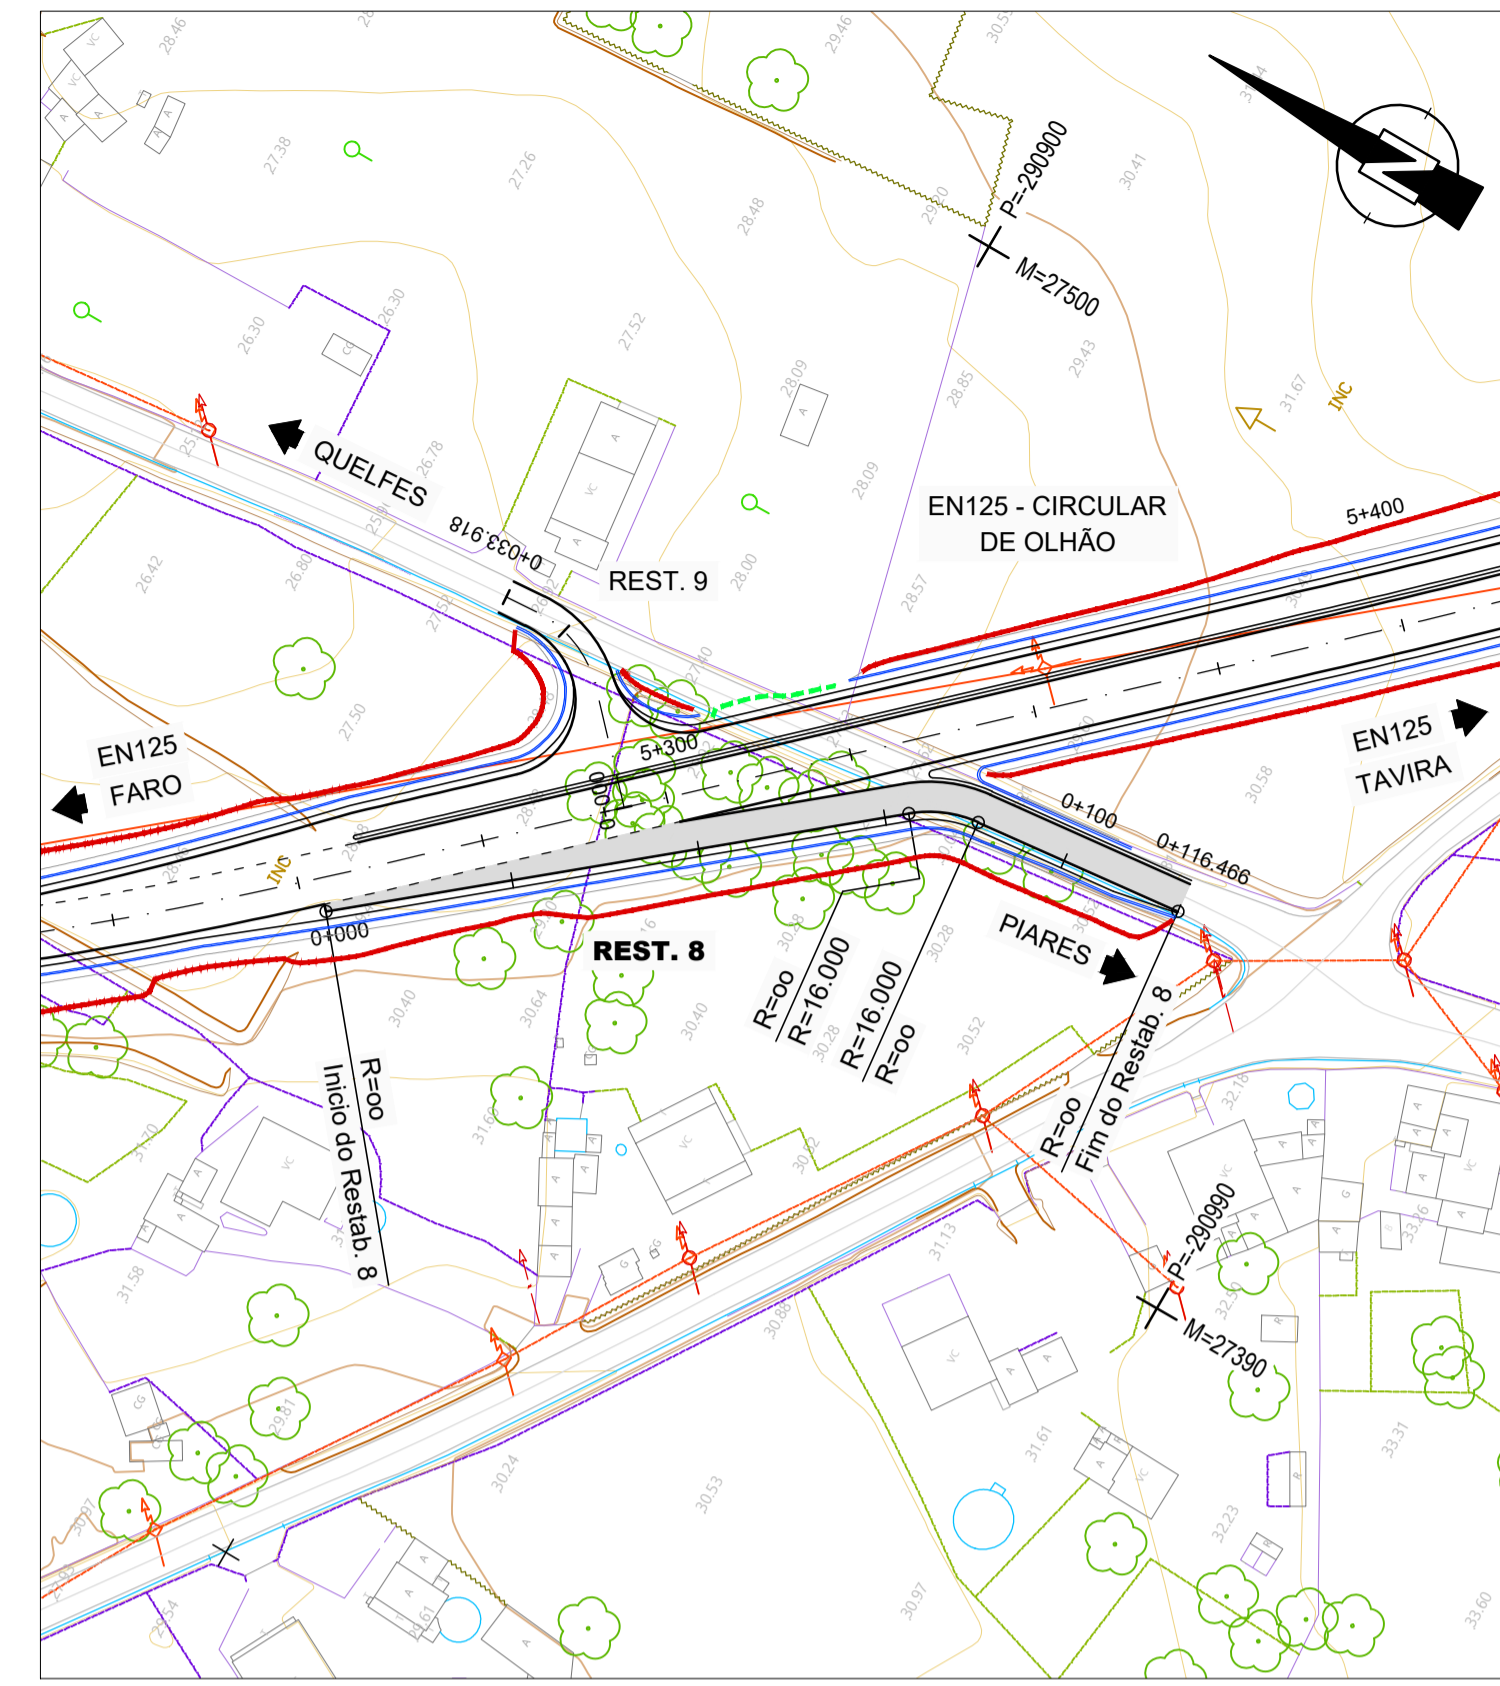


PLANTA
Esc. 1:1000

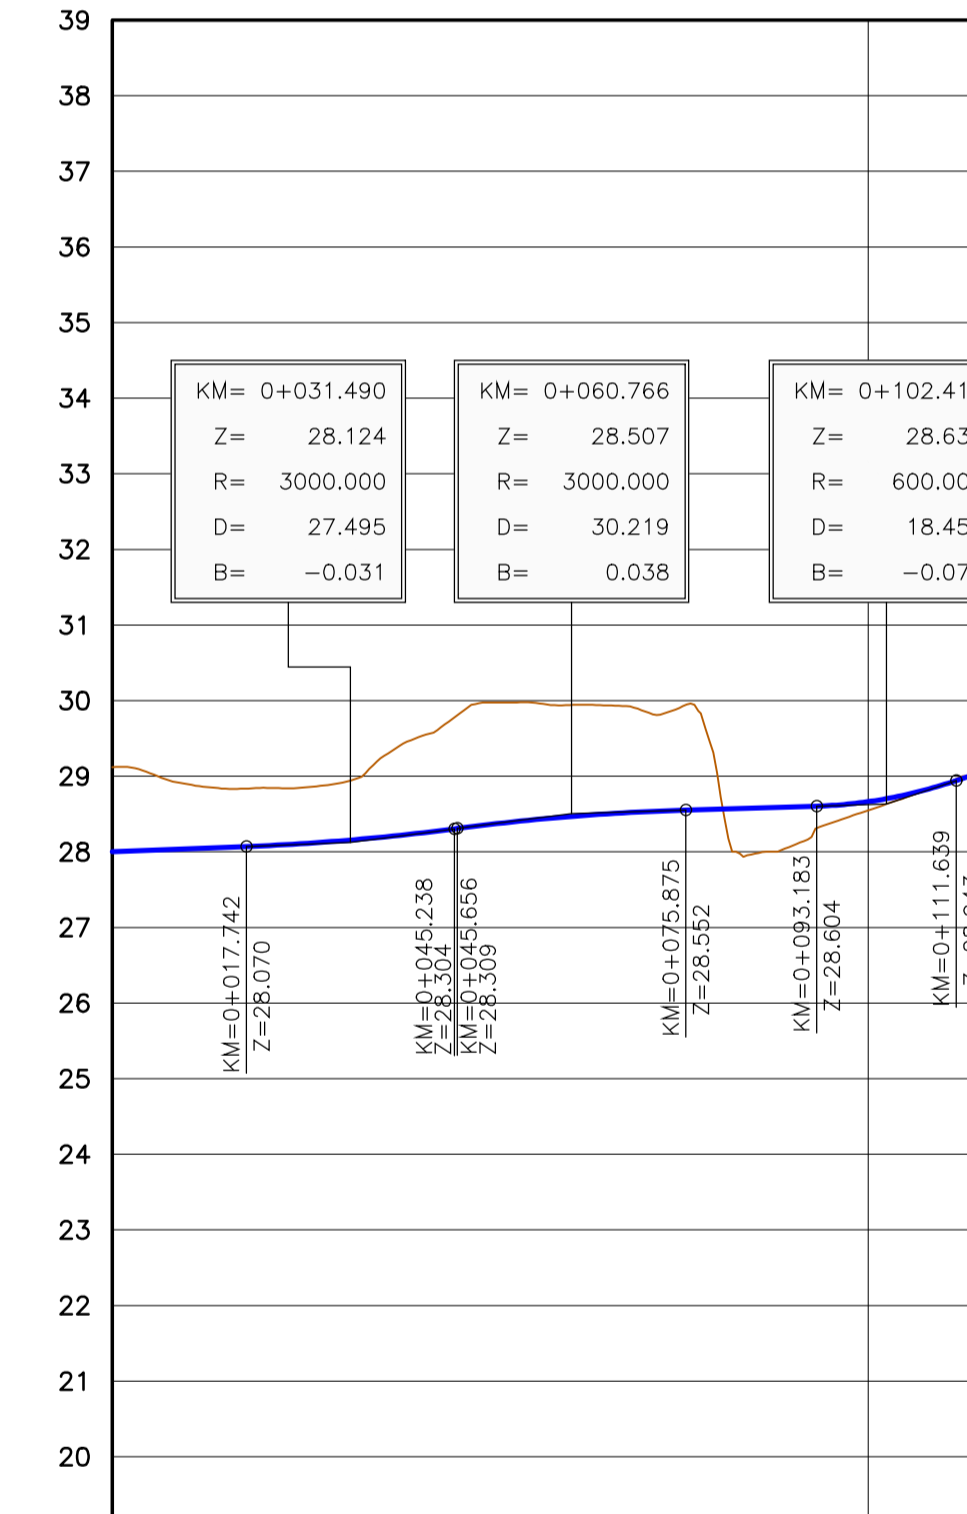


EN125 - VARIANTE DE OLHÃO
RESTABELECIMENTO 8
PERFIL LONGITUDINAL
Esc. H=1:1000
V=1:100

QUILOMETRAGEM	0+000	0+025	0+050	0+075	0+100	0+116.466
COTAS DA RASANTE	28.00	28.11	28.36	28.55	28.66	29.11
COTAS DO TERRENO	28.12	28.85	29.97	29.90	28.55	29.10
ELEMENTOS DA RASANTE	l=0.39% R=3000.00m L=17.74m D=27.50m		l=1.31% R=3000.00m L=0.42m D=30.22m		l=0.30% R=600.00m L=17.31m D=18.46m	
SOBREELEVAÇÃO	-3.8% / -2.5% / -2.5% / 2.5% / 2.5%					
LARGURA DA FAIXA DE RODAGEM	VER PLANTA COTADA - DESENHO EN125_VO-PE-P1_1_3-RCP-12-0					

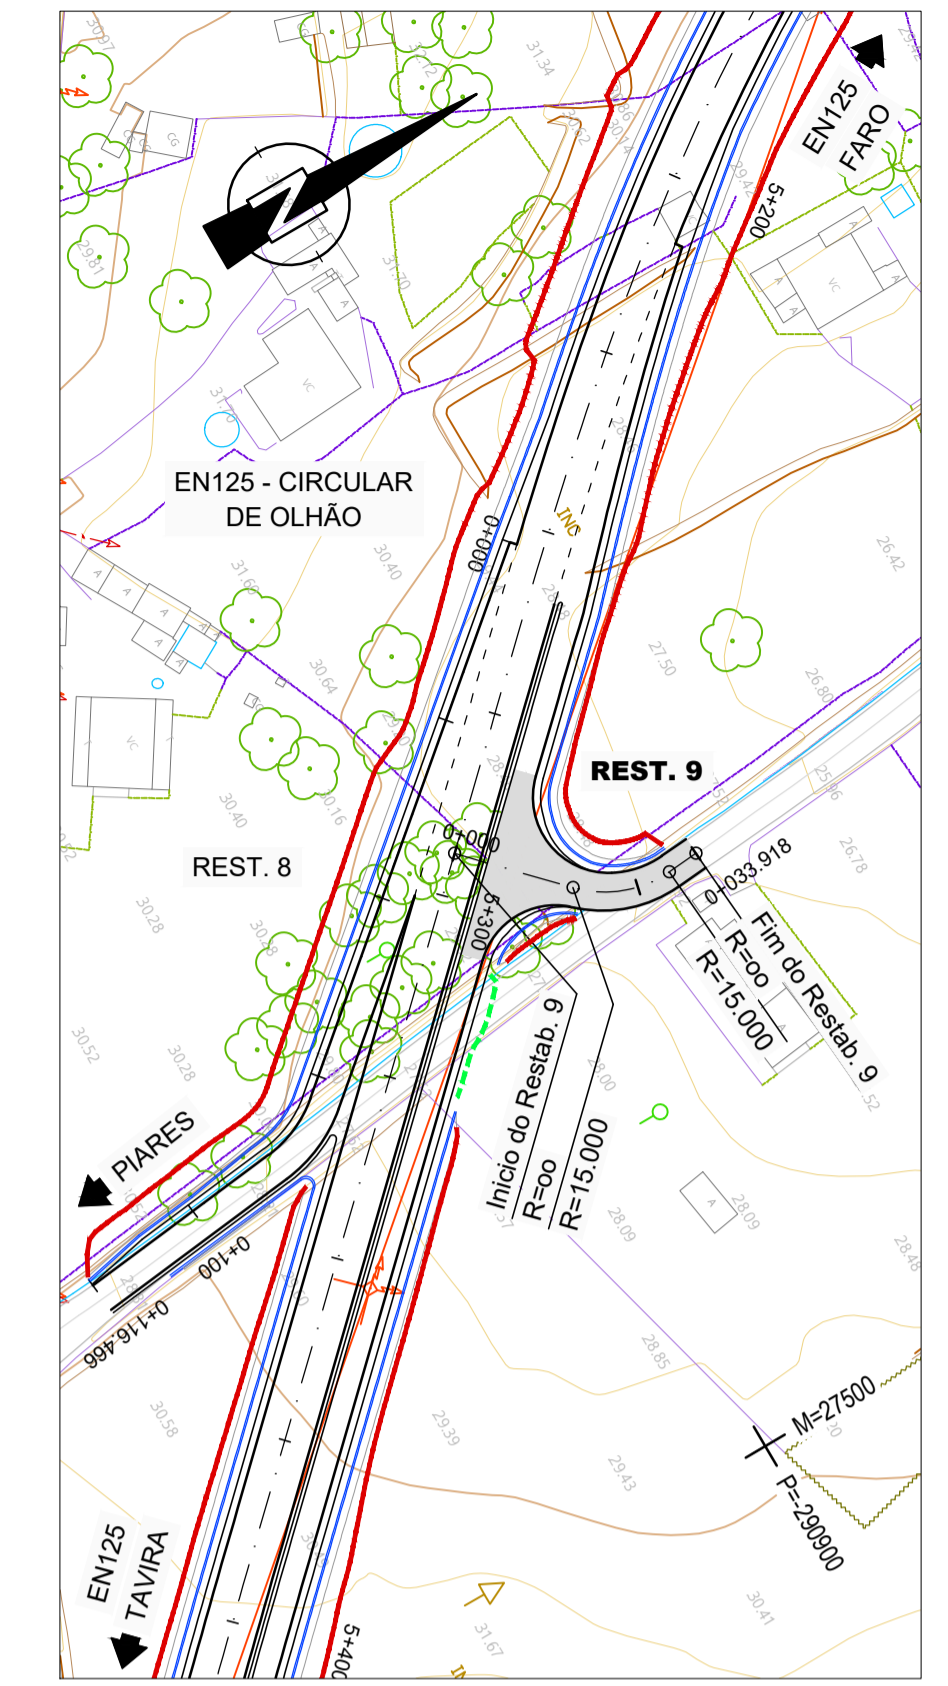

PLANTA
Esc. 1:1000

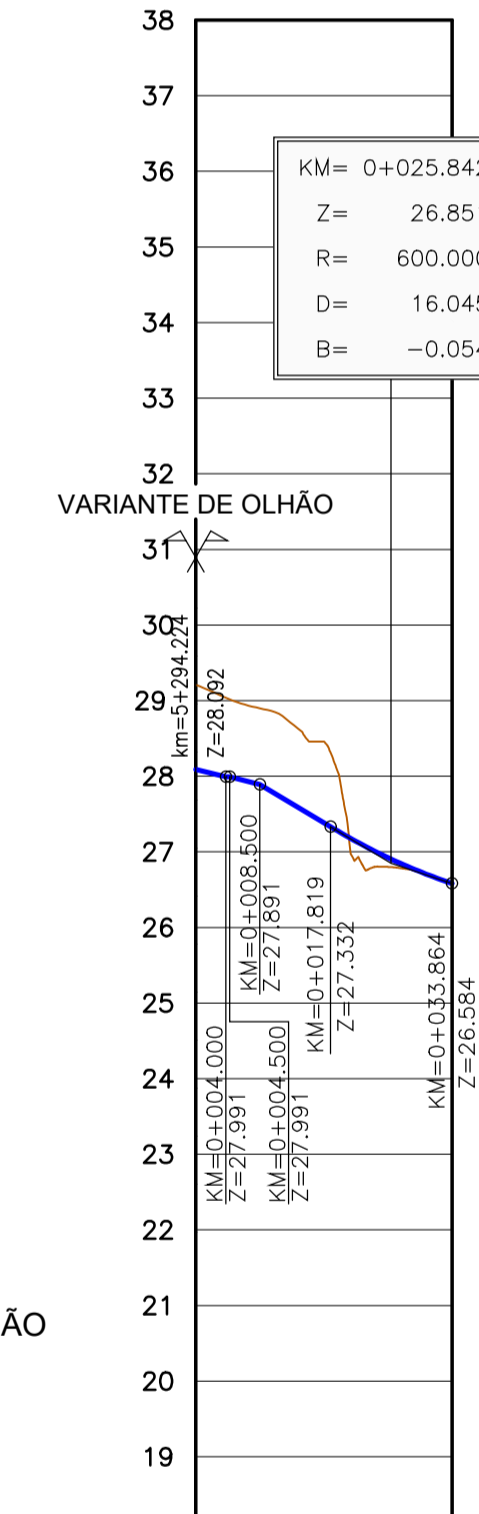

EN125 - VARIANTE DE OLHÃO
RESTABELECIMENTO 9
PERFIL LONGITUDINAL
Esc. H=1:1000
V=1:100

QUILOMETRAGEM	0+000	0+025	0+033.918
COTAS DA RASANTE	28.09	26.94	26.58
COTAS DO TERRENO	28.25	26.94	26.58
ELEMENTOS DA RASANTE	l=-2.50% R=600.00m L=4.00m D=16.05m		
SOBREELEVAÇÃO	VER PLANTA COTADA - DESENHO EN125_VO-PE-P1_1_3-RCP-12-0		
LARGURA DA FAIXA DE RODAGEM	VER PLANTA COTADA - DESENHO EN125_VO-PE-P1_1_3-RCP-12-0		
