


PLANTA
Esc. 1:1000

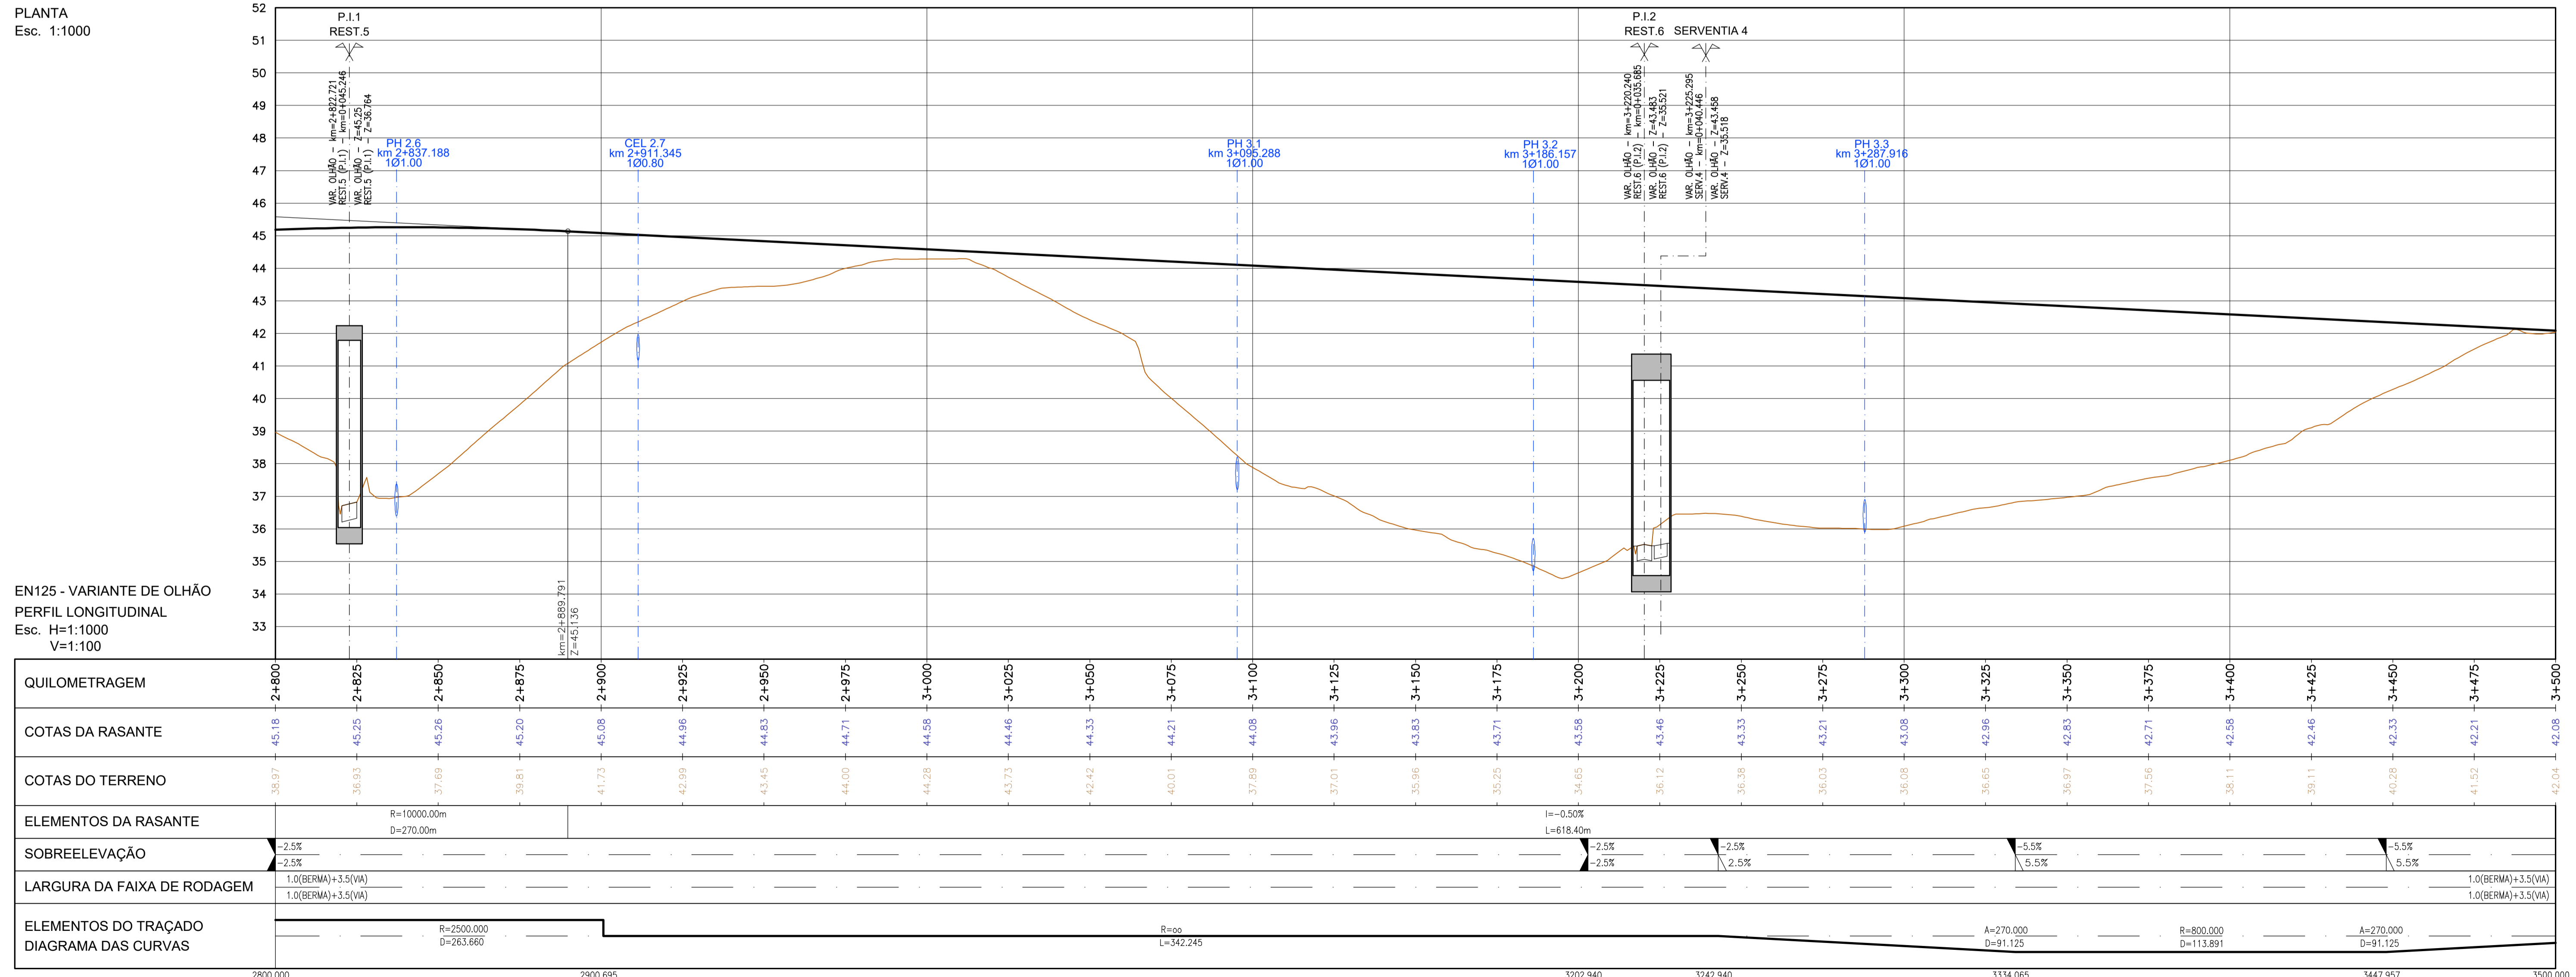

EN125 - VARIANTE DE OLHÃO
PERFIL LONGITUDINAL
Esc. H=1:1000
V=1:100

QUILOMETRAGEM	2+800	2+825	2+850	2+875	2+900	2+925	2+950	2+975	3+000	3+025	3+050	3+075	3+100	3+125	3+150	3+175	3+200	3+225	3+250	3+275	3+300	3+325	3+350	3+375	3+400	3+425	3+450	3+475	3+500	
COTAS DA RASANTE	45.16	45.25	45.26	45.20	45.08	44.96	44.83	44.71	44.58	44.46	44.33	44.21	44.08	43.96	43.83	43.71	43.58	43.46	43.33	43.21	43.08	42.96	42.83	42.71	42.58	42.46	42.33	42.21	42.08	
COTAS DO TERRENO	38.97	36.93	37.69	39.81	41.73	42.99	43.45	44.00	44.28	43.73	42.42	40.01	37.89	37.01	35.96	35.25	34.65	36.12	36.38	36.03	36.08	36.65	36.97	37.56	38.11	39.11	40.28	41.52	42.04	
ELEMENTOS DA RASANTE	R=10000.00m D=270.00m										i=-0.50% L=618.40m																			
SOBREELEVAÇÃO	-2.5%		-2.5%																											
LARGURA DA FAIXA DE RODAGEM	1.0(BERMA)+3.5(VA)		1.0(BERMA)+3.5(VA)																											
ELEMENTOS DO TRAÇADO	R=2500.000 D=263.660										R=∞ L=342.245																			
DIAGRAMA DAS CURVAS											A=270.000 D=91.125																			
	2800.000										3500.000																			

ESCALAS INDICADAS VÁLIDAS NO FORMATO A1



DIREÇÃO DE ENGENHARIA E AMBIENTE



Proj.	Diogo Carmo
Des.	Miguel Francisco
Verif.	Diogo Carmo
Data	
Desenhou	
Visão	

Escala numérica: 1:100
1:1000
Escala gráfica:

Título Complementar:
EN 125 - VARIANTE DE OLHÃO
PROJETO DE EXECUÇÃO

Designação:
P1 - TERRAPLENAGENS
P1.1 - TRAÇADO
P1.1.1 - TRAÇADO GERAL
PLANTA E PERFIL LONGITUDINAL
SECÇÃO CORRENTE - km 2+800 ao km 3+500

EN125_VO-PE-P1_1-TRC-08-0
NOVEMBRO 2021
Folha 5/9