


ESTE DOCUMENTO É PROPRIEDADE DA TFE. NÃO PODE SER REPRODUZIDO, DIVULGADO OU FORNECIDO A TERCEIROS SEM AUTORIZAÇÃO EXPRESSA.



Table with columns 'Ponto', 'X', and 'Y' containing coordinate data for points 401 through 445.

PLANTA Esc. 1:2000

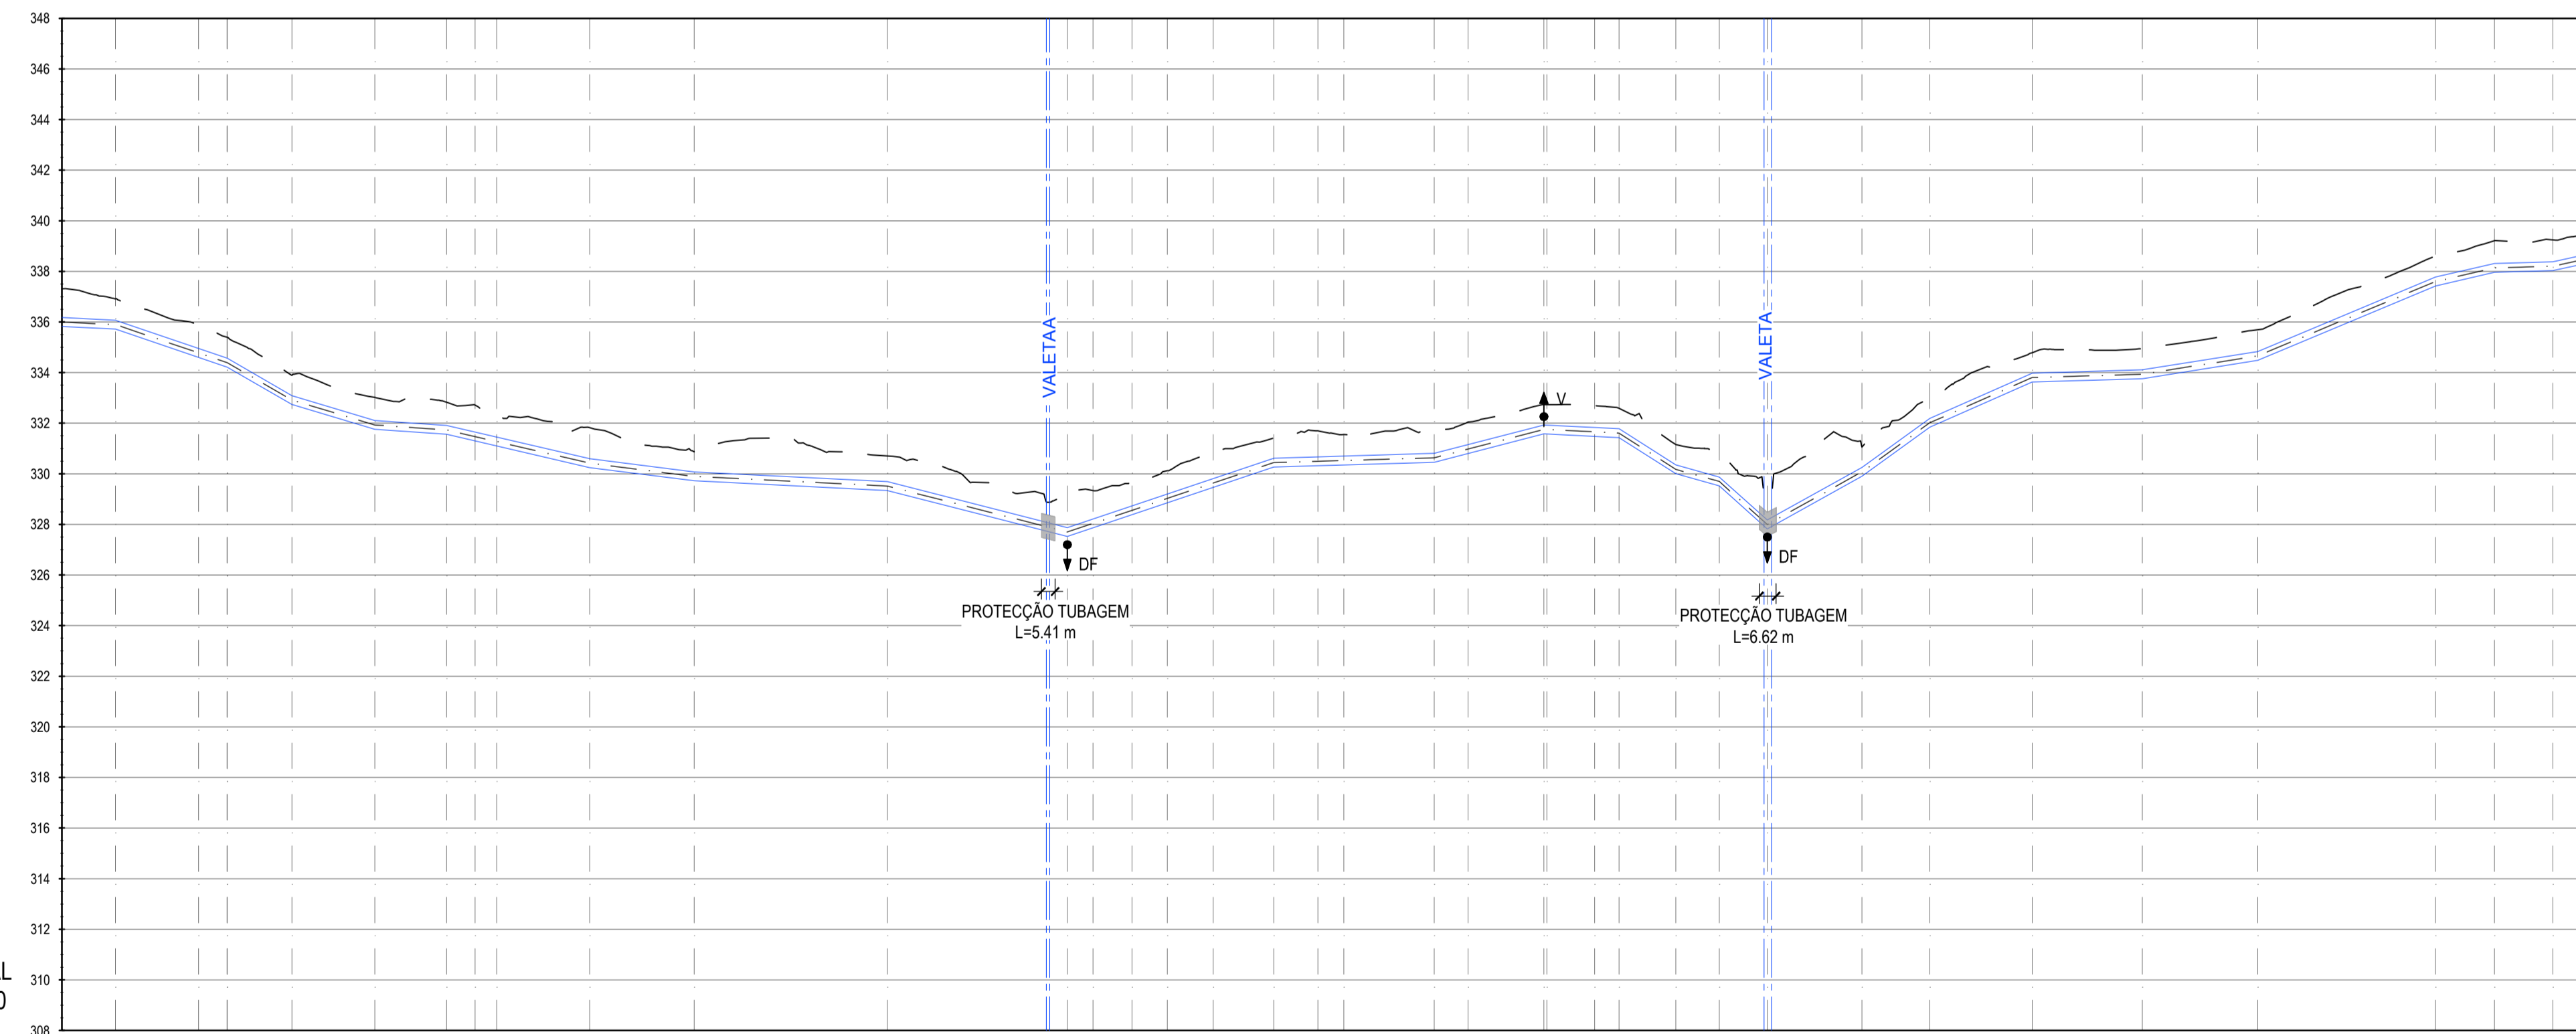

15000.00 a 16000.00 m PERFIL LONGITUDINAL Esc. H=1:2000; V=1:2000

Technical data table with columns for profile numbers (409-445), distances, elevations, and pipe specifications including diameters and materials.

LEGENDA and NOTAS sections providing symbols for pipeline types (Conduita Adutora, Ventosa) and notes regarding pipe bedding and joint specifications.

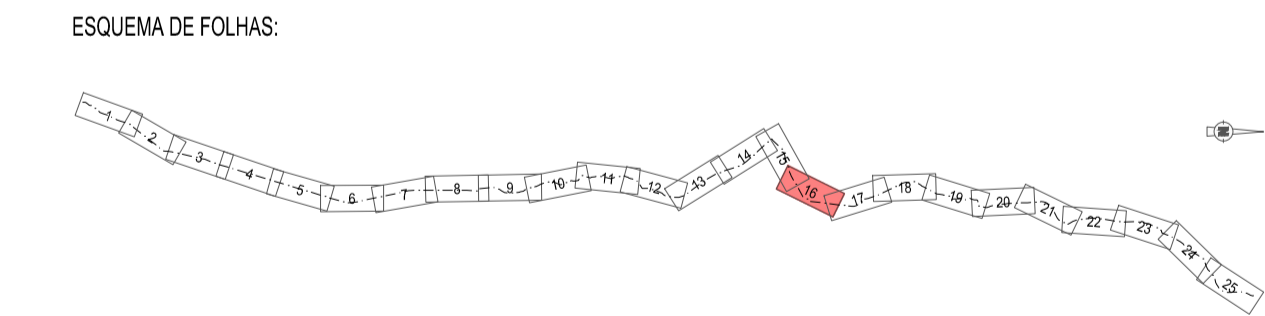


Table with 4 columns for project details: Emissão inicial (JAN 2023), RA, MD, MS, and Designação das alterações.

Administrative header for 'COMUNIDADE INTERMUNICIPAL DO ALTO ALENTEJO' including project name, logo, drawing number 003, and date JANEIRO 2023.