


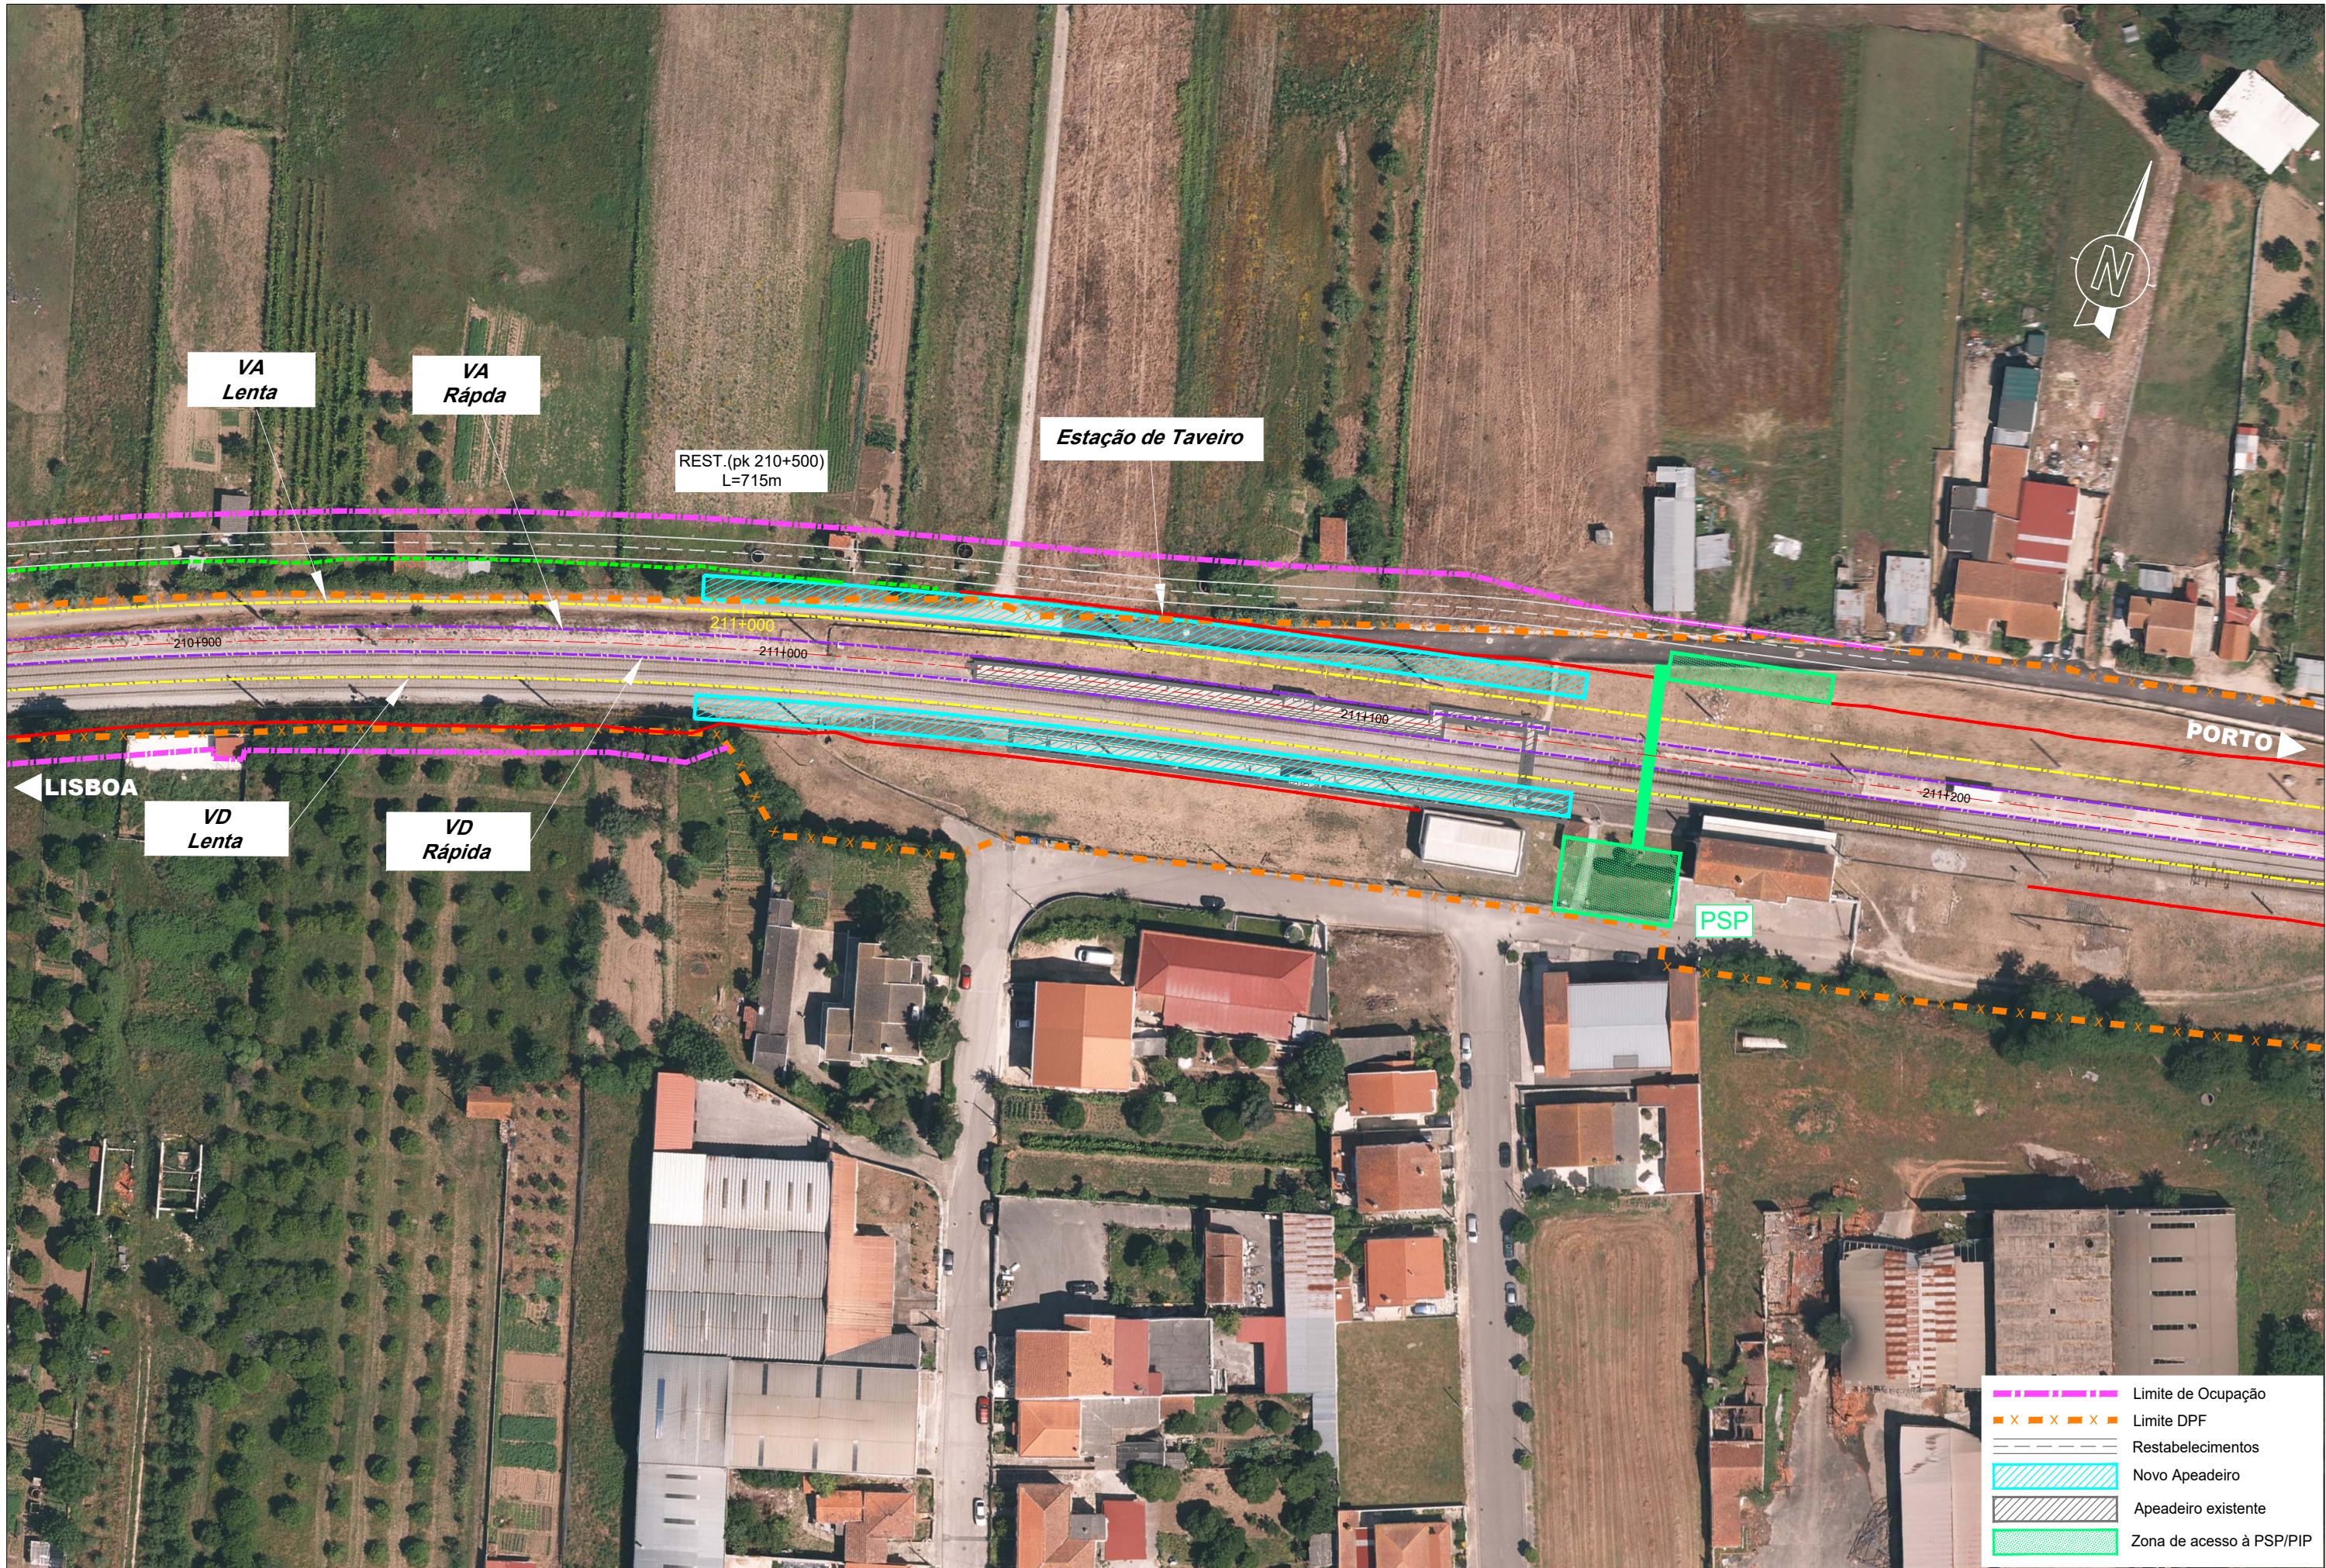

REV.	DESCRIÇÃO	ASS.	DATA

LINHA FERROVIÁRIA DE ALTA VELOCIDADE
ENTRE PORTO E LISBOA
LOTE B - TROÇO SOURE / AVEIRO (OIÃ)
AMPLIAÇÃO DA CAPACIDADE DA LINHA DO NORTE ENTRE TAVEIRO E COIMBRA

PROJETOU	NOME	RUB.	DATA
DESENHOU			
VERIFICOU			
APROVOU			

ESTUDO PRÉVIO
TRAÇADO DE VIA E SUPERESTRUTURA
PLANTA DAS ESTAÇÕES E APEADEIROS
ESTAÇÃO DE TAVEIRO

Nº SAP	VERSÃO
DESENHO Nº	
PF102B.EP.12.00.00.171.00	
Nº do Ficheiro	
PF102B.EP.12.00.00.171.00.dwg	
ESCALAS	FOLHA
1/500 (A1) 1/1000 (A3)	01/05